

FOLIO	DESCRIPTION	DATE
01/11 C	PAGE DE GARDE	08/05/2021
02/11 C	LISTE DES FOLIOS 1	08/05/2021
03/11 C	GENERAL FORCE	08/05/2021
04/11 C	CIRCUIT ECLAIRAGE CUISINE- BAR	08/05/2021
05/11 C	CIRCUIT ECLAIRAGE PUBLIC 1 -PUBLIC 2	08/05/2021
06/11 C	CIRCUIT ECLAIRAGE PUBLIC 2 (Suite) - EXTERIEU	08/05/2021
07/11 C	CIRCUIT FORCE CUISINE - LAVERIE	08/05/2021
08/11 C	CIRCUIT FORCE CUISINE (Suite)	08/05/2021
09/11 C	FORCE DIVERSE	08/05/2021
10/11 C	CIRCUIT FORCE BAR	08/05/2021
11/11 C	CIRCUIT FORCE CHAUFFAGE	08/05/2021

DESSINE PAR: EVD
DATE: 01/09/2022


AFFAIRE: RESTAURANT



20B Rue Voltaire Pin
27120 - AIGLEVILLE
Tel : 06.10.62.05.24

DESIGNATION DU FOLIO:
TD GENERAL
LISTE DES FOLIOS 1

FOLIO
02/13 A

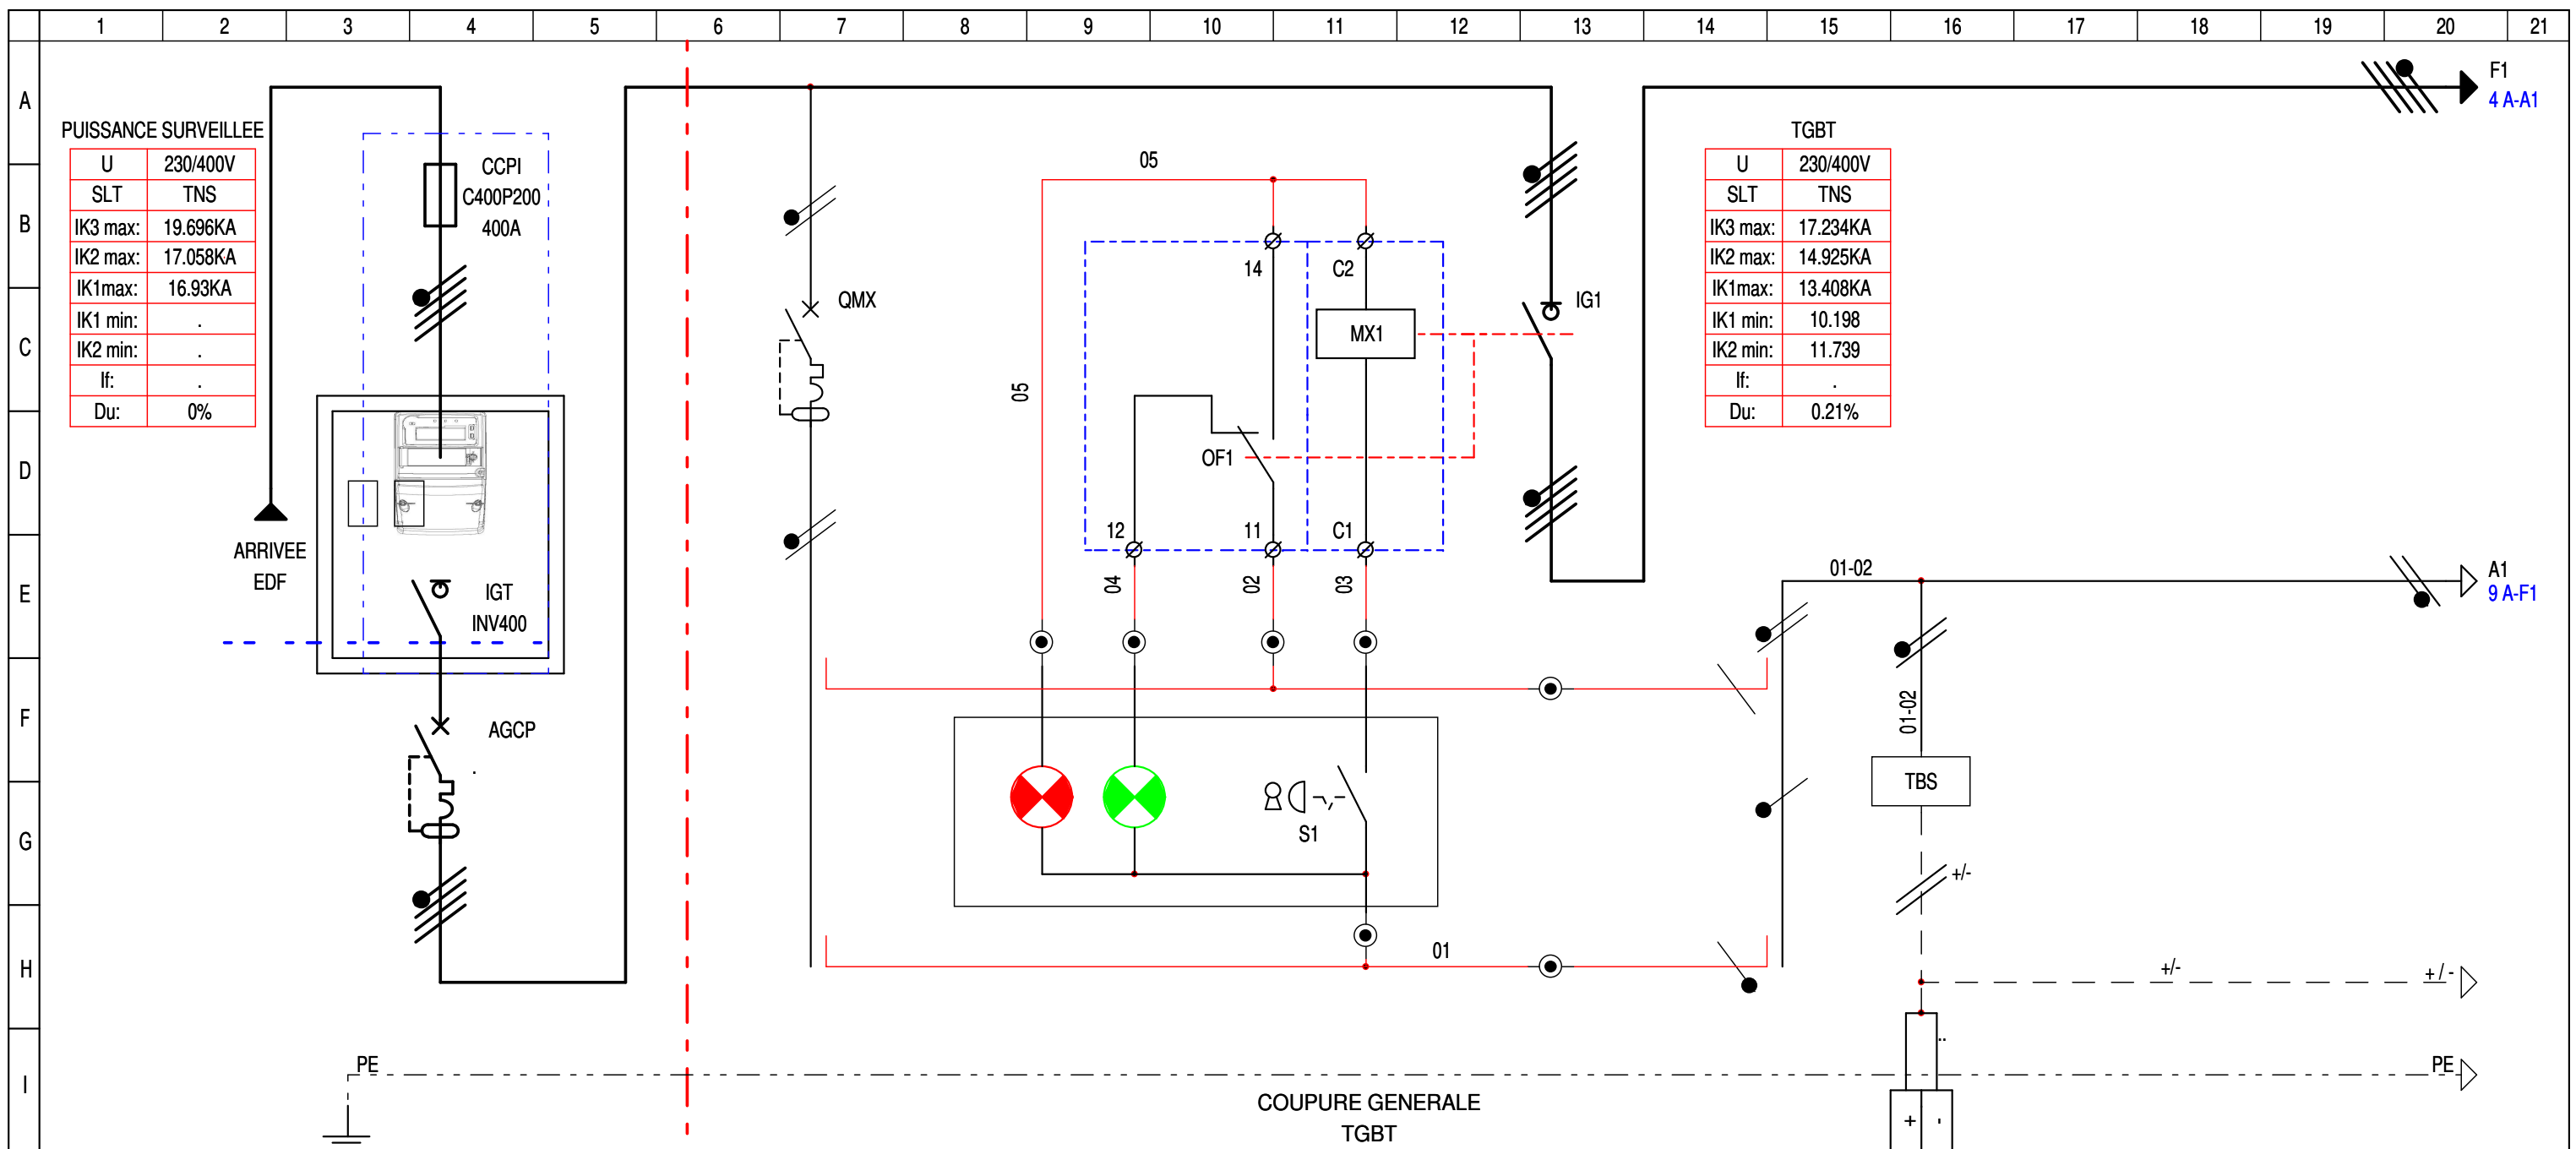


PUISSANCE SURVEILLEE

U	230/400V
SLT	TNS
IK3 max:	19.696KA
IK2 max:	17.058KA
IK1 max:	16.93KA
IK1 min:	.
IK2 min:	.
If:	.
Du:	0%

TGBT

U	230/400V
SLT	TNS
IK3 max:	17.234KA
IK2 max:	14.925KA
IK1 max:	13.408KA
IK1 min:	10.198
IK2 min:	11.739
If:	.
Du:	0.21%

CIRCUIT	REPERE		AGCP		LIAISON DISJONCTEUR ABONNE TGBT		BOBINE MX Tcde BAES VOYANT SOUS TENSION		BOBINE DECLENCHEMENT EMISSION DE COURANT (MX)		INTERRUPTEUR GENERAL TGBT		TELECOMMANDE BAES	
	DESIGNATION		DISJONCTEUR		DISJONCTEUR		BOBINE MX		BOBINE DECLENCHEMENT		GENERAL TGBT		TELECOMMANDE	
	Puis.	Phase 1 (A)	121.5kVA	175.4										
	Puis.	Phase 2 (A)	"	"										
	Puis.	Phase 3 (A)	"	"										
PROTECTION	TYPE		NSX250B - M.7.2E		iDT40N - C		NSX250NA							
	CAL.(A)	DECLENCH.	250	4P4D			10	1P+N	250	4P				
	Ir.Th.(A)	Img (A)	250	2500			10	100						
	PROTECTION CI (mA)		1A / 150ms		300mA/AC		Prot.base							
LIAISON	NATURE		U1000 R2V											
	LONGUEUR (m)	AME	-	-	10	CU	-	-	-	-	-	-	-	-
	SECTION		4 x (1x120mm²) Cu											
	NEUTRE	SEPRE	-	-	-	-	-	-	-	-	-	-	-	-
	PE OU PEN		-	-	35mm²	-	-	-	-	-	-	-	-	-

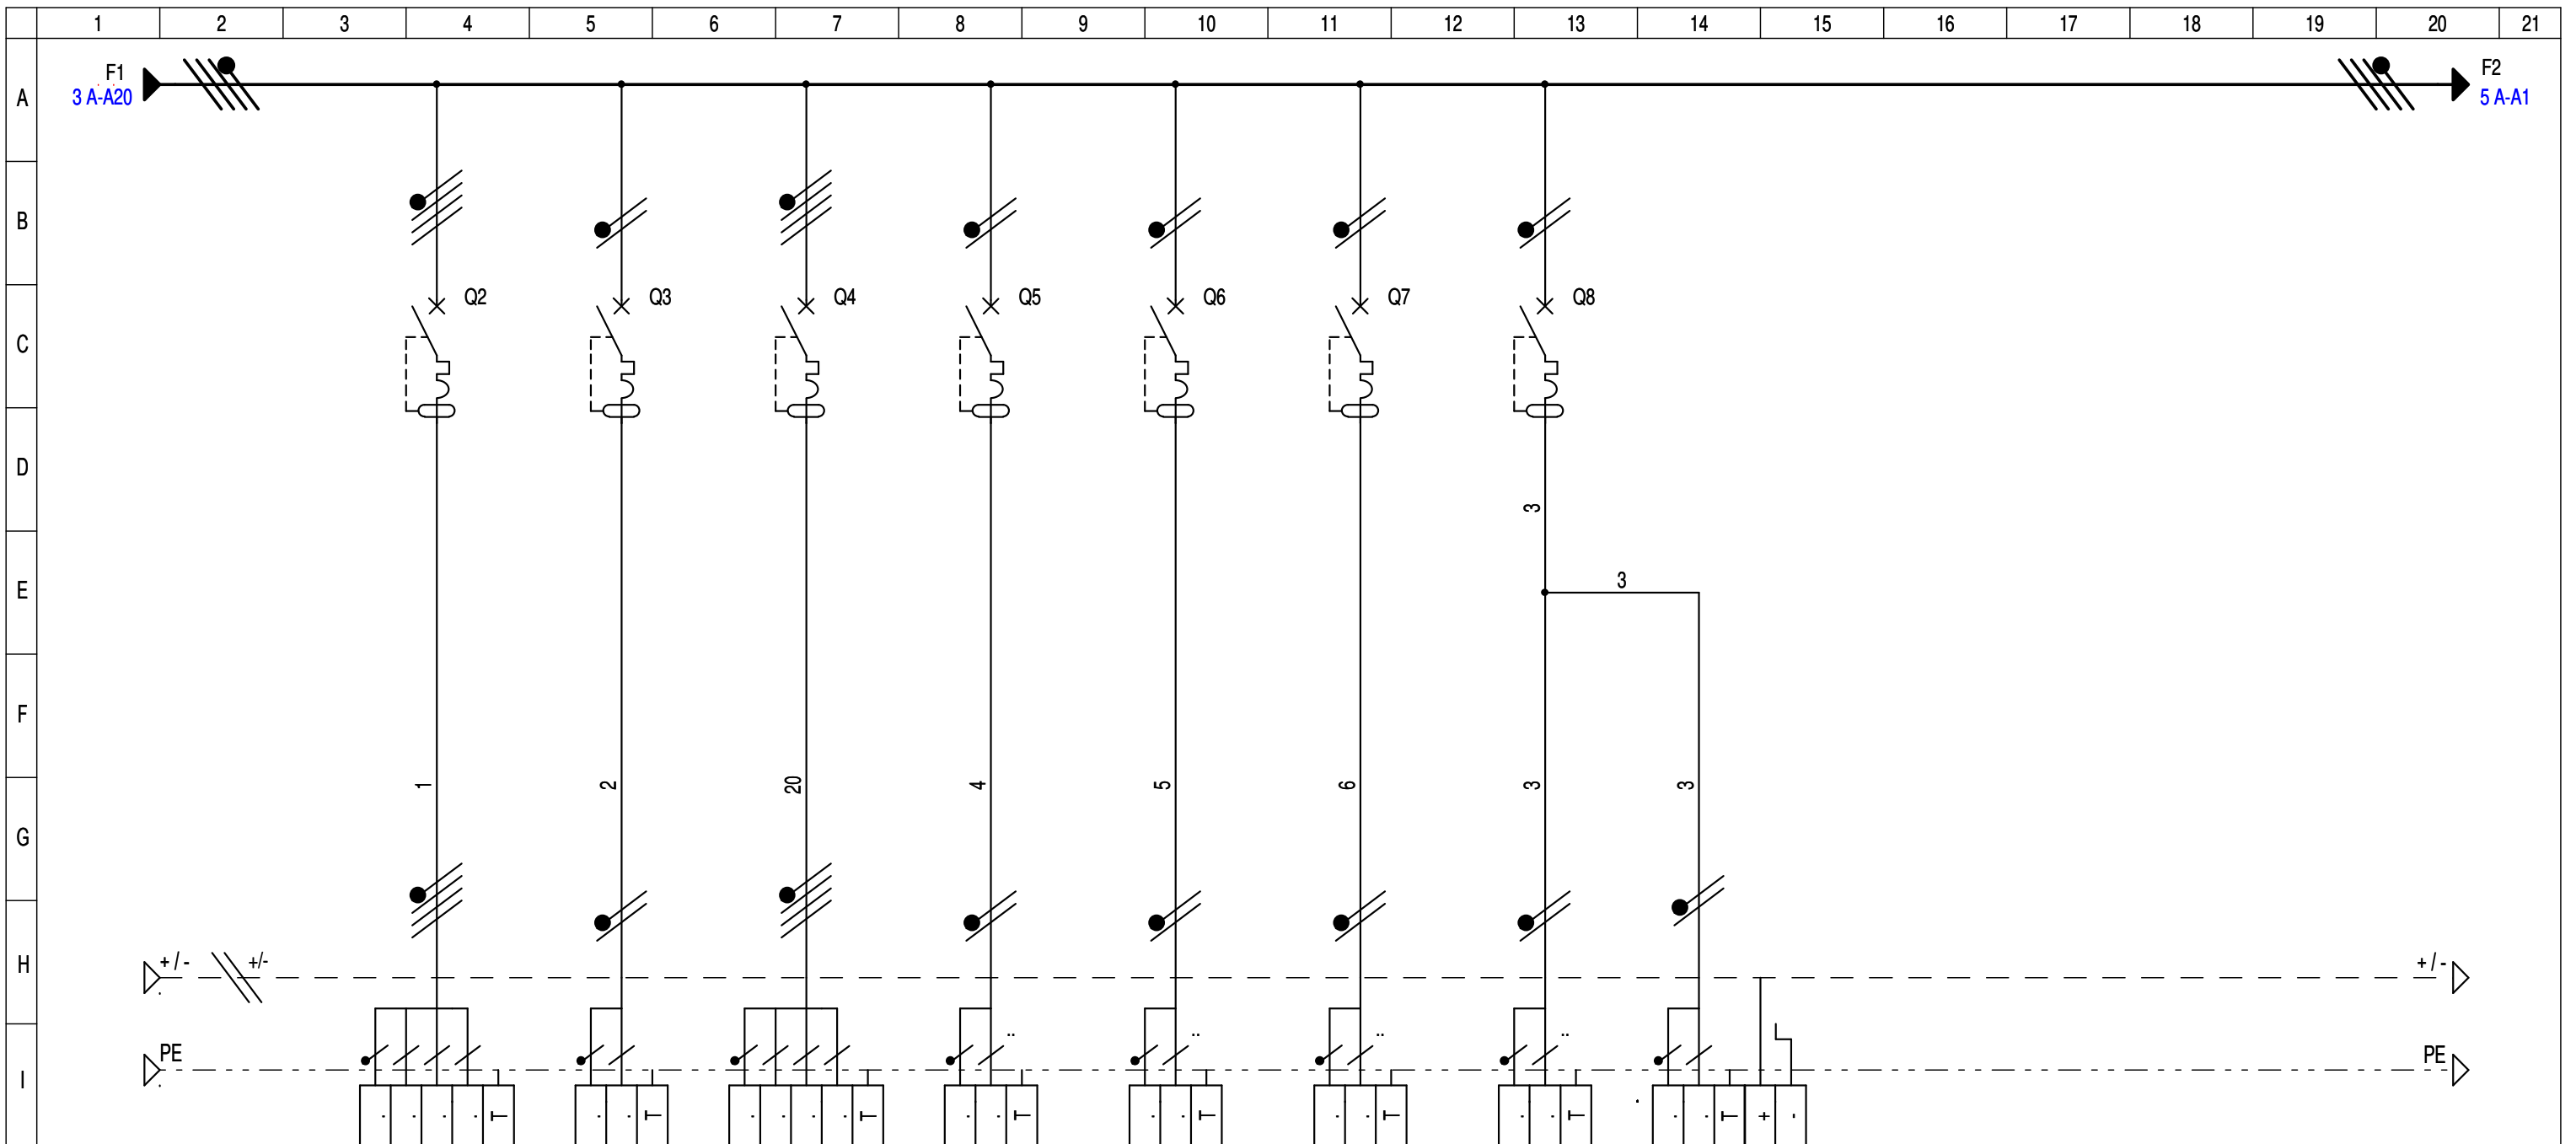

CIRCUIT	REPERE		TABLEAU CUISINISTE		POMPE DE RELEVAGE		ALIMENTATION MONTE CHARGE		ALIMENTATION BALLON ECS 1		ALIMENTATION BALLON ECS 2		ALIMENTATION VOLET EXTERIEUR		ECLAIRAGE SANITAIRE PBS		BAES						
	Puis.	Phase 1 (A)			2.6kW		8kW	14.4			4kW	17.3											
	Puis.	Phase 2 (A)							4kW	17.3			0.55kW	3									
	Puis.	Phase 3 (A)				16.1									0.3kW	1.4							
PROTECTION	TYPE		iC60N-C		iC60N-D		iDT40N-D		iDT40N-C		iDT40N-C		iDT40N-C		iC60N-C								
	CAL.(A)	DECLENCH.	20	4P4D	20	2P2D	16	3P+N	20	1P+N	20	1P+N	10	1P+N	10	2P2D							
	Ir.Th.(A)	Img (A)	20	200	20	200	16	224	20	200	20	200	10	100	10	100							
LIAISON	PROTECTION CI (mA)		300mA/AC		30mA/AC		300mA/AC		300mA/AC		300mA/AC		300mA/AC		30mA/AC								
	NATURE		U1000 R2V		U1000 R2V		U1000 R2V		U1000 R2V		U1000 R2V		U1000 R2V		U1000 R2V		U1000 R2V						
	LONGUEUR (m)	AME	-	CU	-	CU	-	CU	-	CU	-	CU	-	CU	-	CU	-	CU	-		-		
	SECTION				3G2.5		5G2.5		3G2.5		3G2.5		3G1.5		3G1.5		5G1.5						
NEUTRE SEPARÉ		-	-	-	-	-	-	-	-	-	-	-	-	-	-	-	-	-	-	-	-	-	-
PE OU PEN		-	-	-	-	-	-	-	-	-	-	-	-	-	-	-	-	-	-	-	-	-	-

DESSINE PAR: EVD
DATE: 01/09/2022


AFFAIRE: RESTAURANT



20B Rue Voltaire Pin
27120 - AIGLEVILLE
Tel : 06.10.62.05.24

DESIGNATION DU FOLIO:
TD GENERAL
CIRCUIT FORCE DIVERSE

FOLIO:
04/13 A

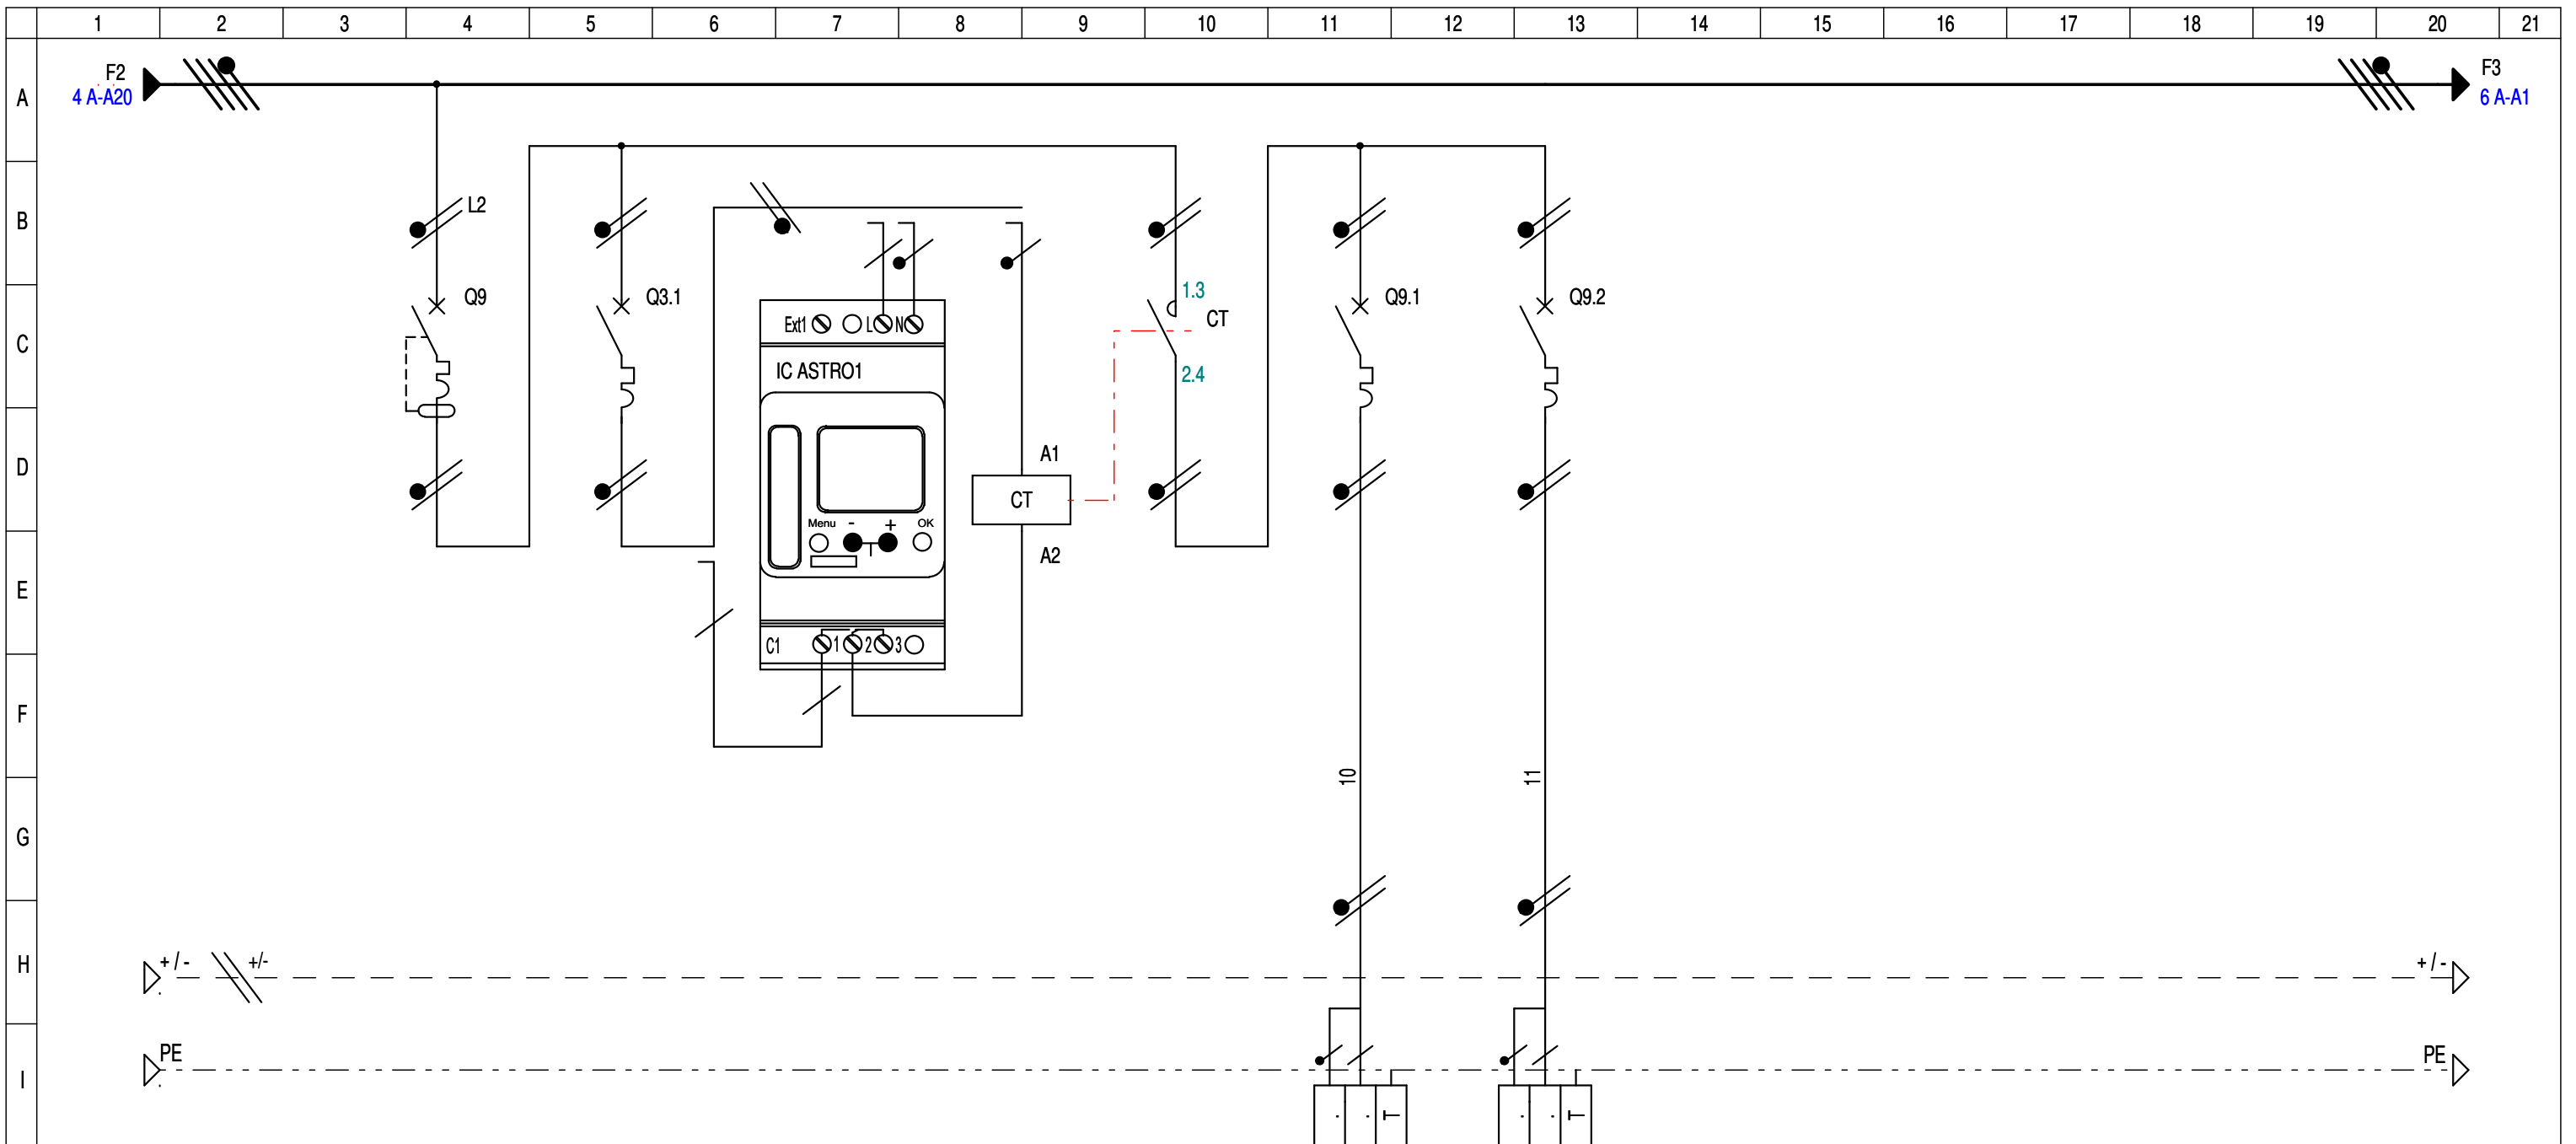

CIRCUIT	REPERE		GENERAL ECLAIRAGE EXTERIEUR		PROTECTION TELECOMMANDE		COMMANDE ECLAIRAGE EXTERIEUR		ECLAIRAGE 1 EXTERIEUR		ECLAIRAGE 2 EXTERIEUR							
	DESIGNATION																	
	Puis.	Phase 1 (A)																
	Puis.	Phase 2 (A)																
	Puis.	Phase 3 (A)								0.9kW (6)	4.3	0.6kW (4)	2.9					
PROTECTION	TYPE		iC60N-C		iDT40T-C		iCT		iDT40T-C		iDT40T-C							
	CAL.(A)	DECLENCH.	25	2P2D	10	1P+N			25A	2P	10	1P+N	10	1P+N				
	Ir.Th.(A)	Img (A)	25	250	10	100					10	100	10	100				
	PROTECTION CI (mA)		30mA/AC		Prot.base						Prot.base		Prot.base					
LIAISON	NATURE																	
	LONGUEUR (m)	AME	-		-		-		-		-		-		-		-	
	SECTION																	
	NEUTRE	SEPRE	-		-		-		-		-		-		-		-	
	PE OU PEN		-		-		-		-		-		-		-		-	

DESSINE PAR: EVD
DATE: 01/09/2022


AFFAIRE: RESTAURANT



20B Rue Voltaire Pin
27120 - AIGLEVILLE
Tel : 06.10.62.05.24

DESIGNATION DU FOLIO:
TD GENERAL
CIRCUIT ECLAIRAGE EXTERIEUR

FOLIO:
05/13 A

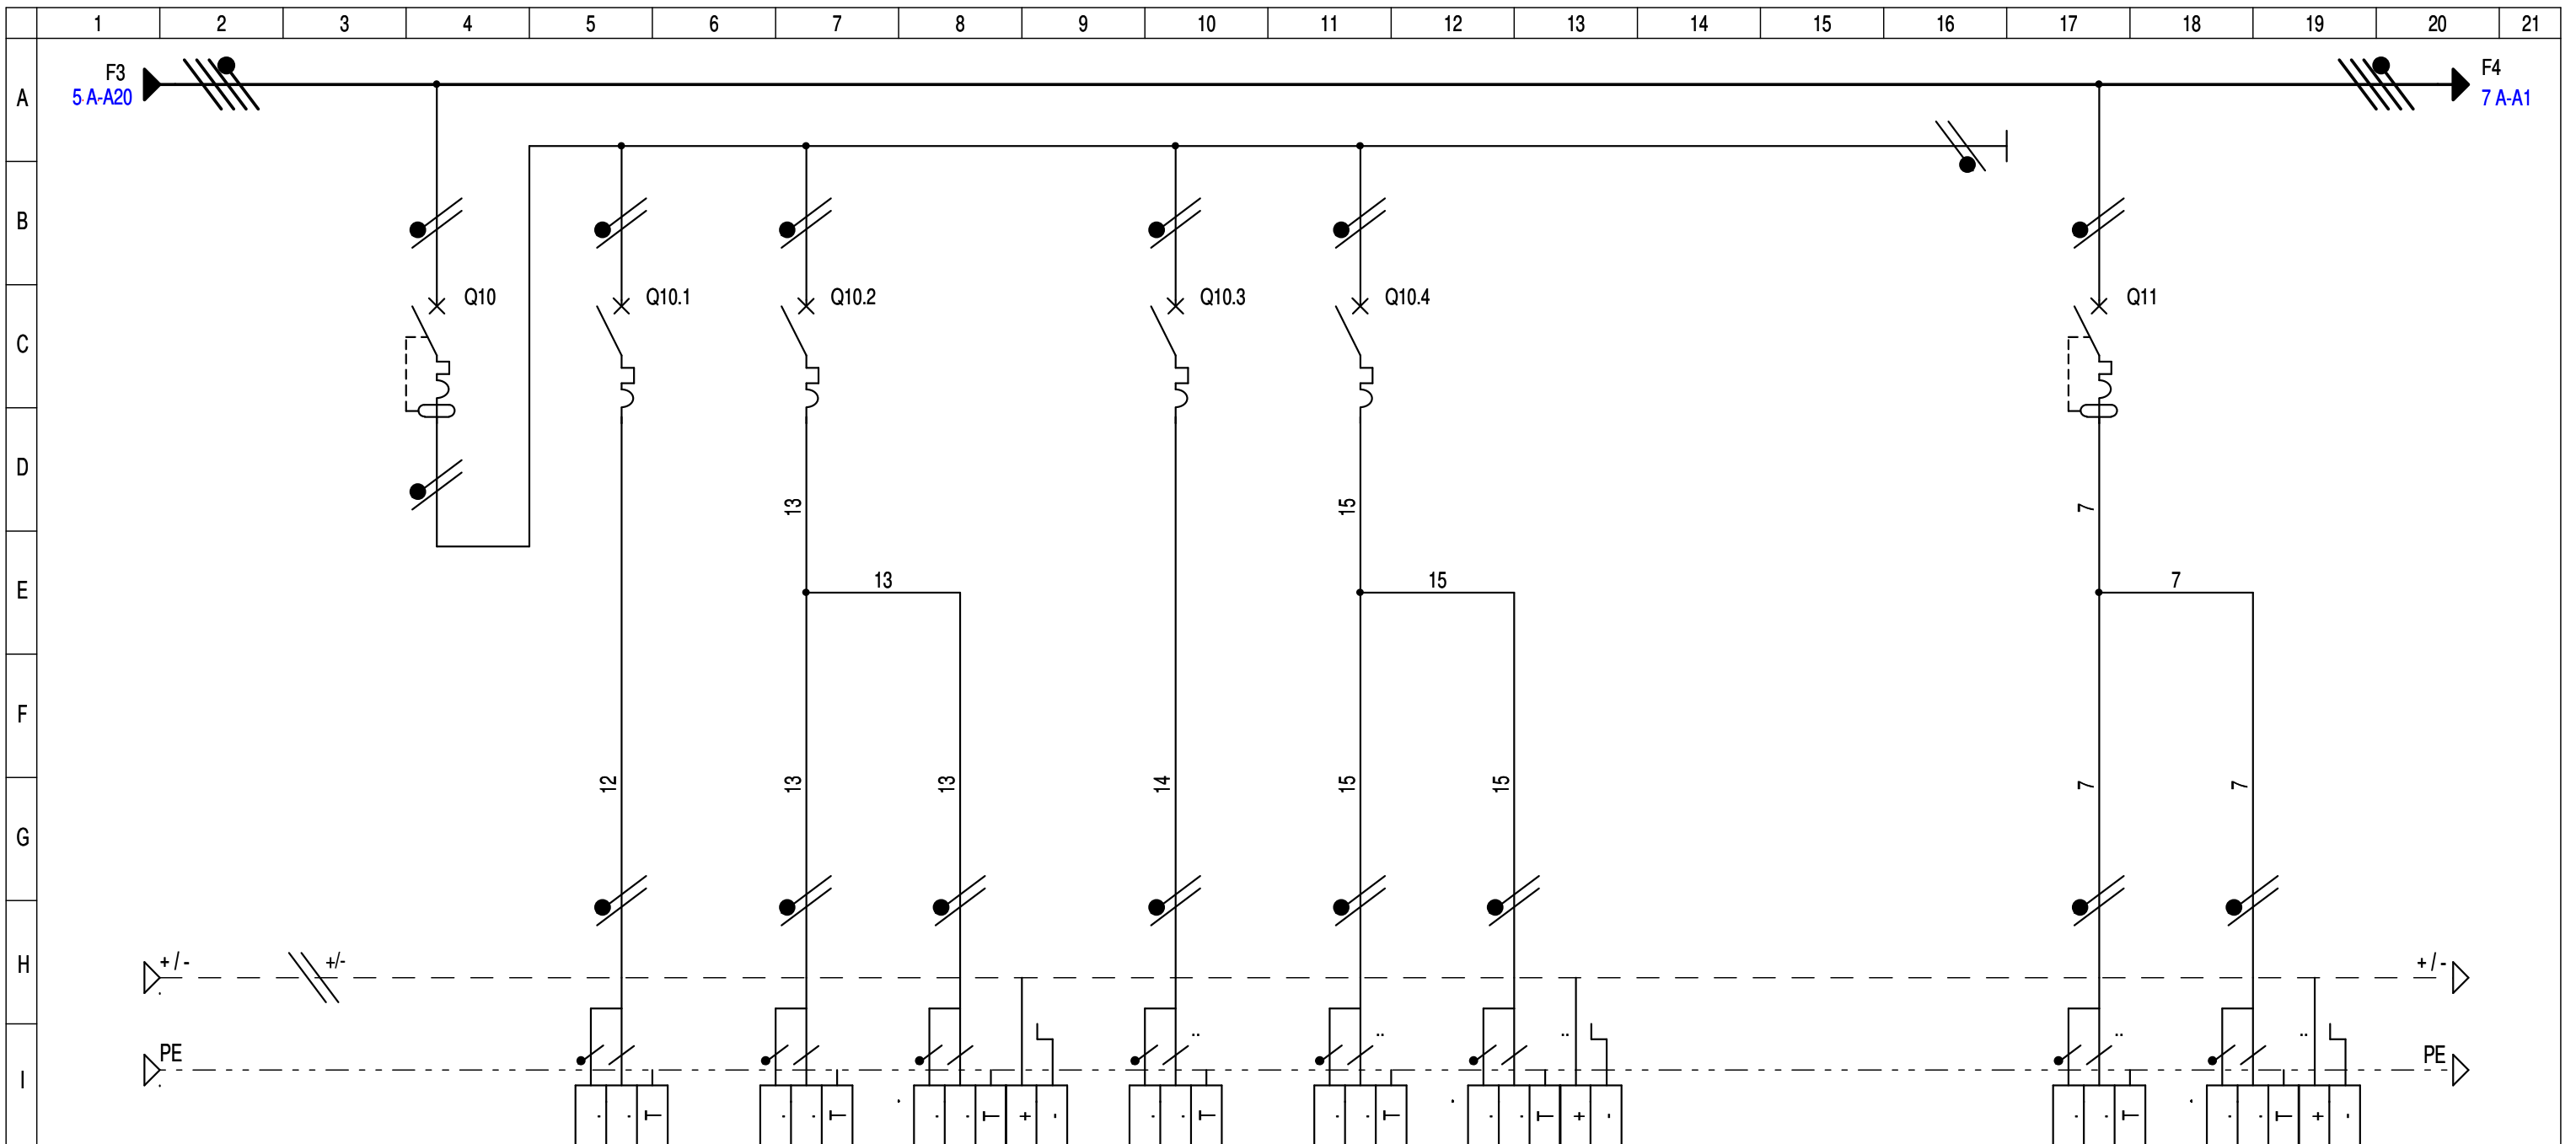

CIRCUIT	REPERE		GENERAL ECLAIRAGE 1 PUBLIC 1		ECLAIRAGE 1 RESTAURANT		ECLAIRAGE CIRCULATION		BAES		ECLAIRAGE RECEPTION		ECLAIRAGE ENTREE		BAES		ECLAIRAGE 2 PUBLIC 2 RESTAURANT		BAES			
	Puis.	Phase 1 (A)			0.5kW (5)	2.5	0.6kW (6)	2.9			0.6kW (6)	2.9	0.4kW (4)	1.9					0.6kW (6)	2.9		
PROTECTION	TYPE		iC60N-C		iDT40T-C		iDT40T				iDT40T-C		iDT40T						iDT40T-C			
	CAL.(A)	DECLENCH.	25	2P2D	10	1P+N	10	1P+N			10	1P+N	10	1P+N					10	1P+N		
	Ir.Th.(A)	Img (A)	25	250	10	100	10	100			10	100	10	100					10	100		
PROTECTION CI (mA)		300mA/AC		Prot.base		Prot.base				Prot.base		Prot.base						30mA/AC				
LIAISON	NATURE				U1000 R2V		U1000 R2V		U1000 R2V		U1000 R2V		U1000 R2V		U1000 R2V				U1000 R2V		U1000 R2V	
	LONGUEUR (m)	AME	-		-	CU	-	CU	-	CU	-	CU	-	CU	-	CU	-		-	CU	-	CU
	SECTION				3G1.5		3G1.5		5G1.5		3G1.5		3G1.5		5G1.5				3G1.5		5G1.5	
NEUTRE SEPARÉ																						
PE OU PEN																						

DESSINE PAR: EVD
DATE: 01/09/2022


AFFAIRE: RESTAURANT



20B Rue Voltaire Pin
27120 - AIGLEVILLE
Tel : 06.10.62.05.24

DESIGNATION DU FOLIO:
TD GENERAL
CIRCUIT ECLAIRAGE PUBLIC 1 et 2

FOLIO:
06/13 A

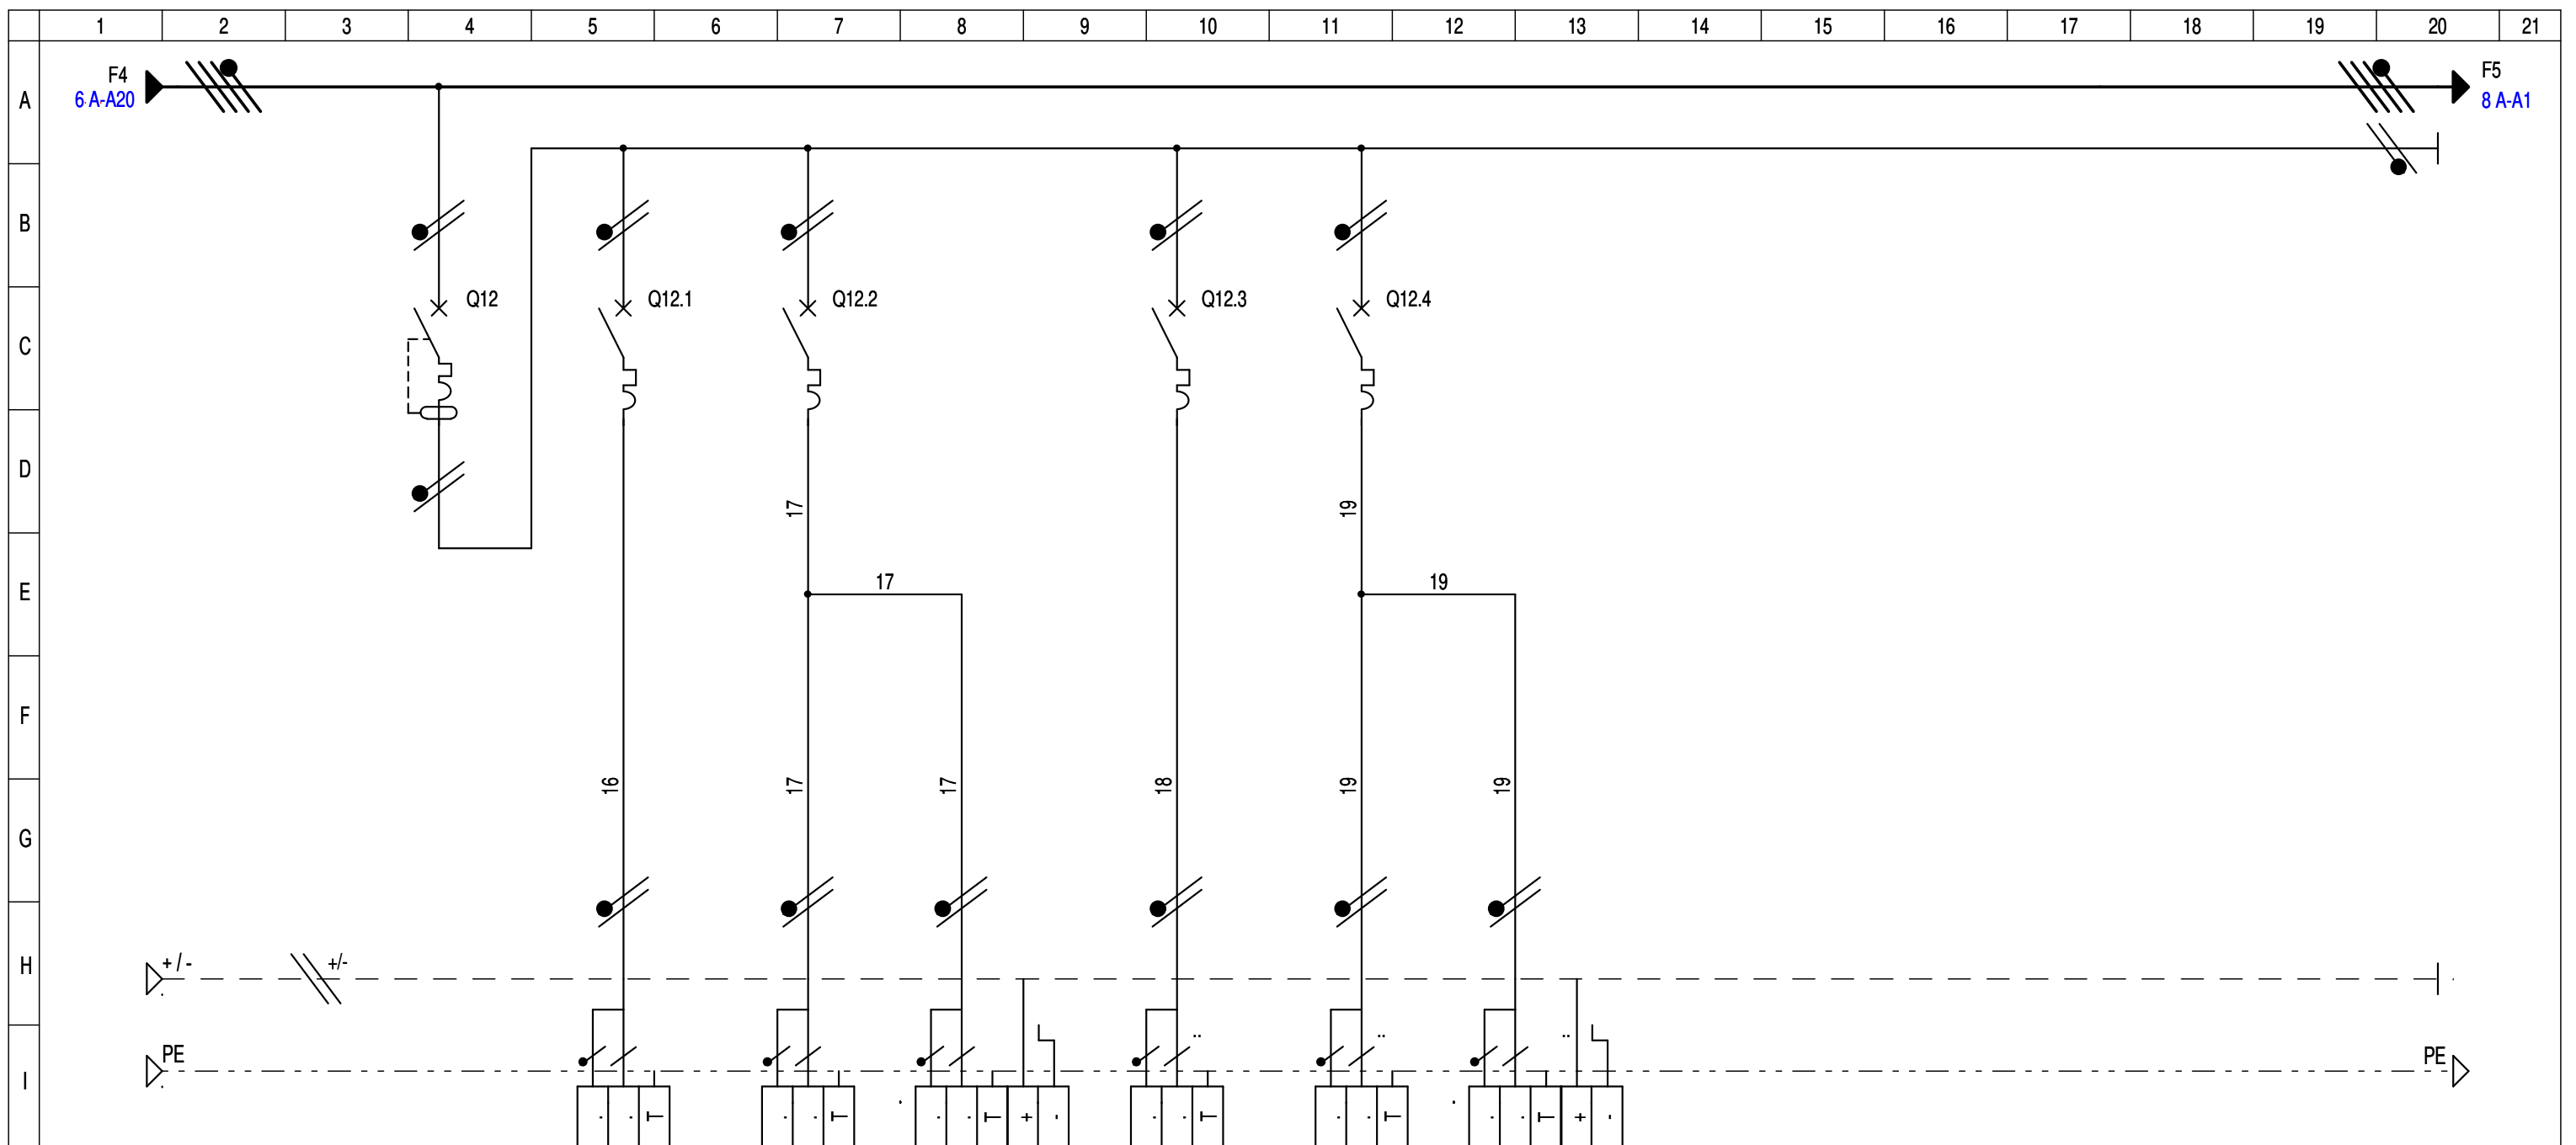

CIRCUIT	REPERE		GENERAL ECLAIRAGE 3 NON PUBLIC		ECLAIRAGE BUREAU		ECLAIRAGE 1 CUISINE		BAES		ECLAIRAGE 2 CUISINE		ECLAIRAGE BAR		BAES					
	Puis.	Phase 1 (A)	0.5kW (5)	2.4
	Puis.	Phase 2 (A)	.	.	0.4kW (4)	2	0.6kW (6)	2.9	0.5kW (5)	2.4
	Puis.	Phase 3 (A)
PROTECTION	TYPE		iC60N-C		iDT40T-C		iDT40T				iDT40T-C		iDT40T							
	CAL.(A)	DECLENCH.	25	2P2D	10	1P+N	10	1P+N	.	.	10	1P+N	10	1P+N
	Ir.Th.(A)	Img (A)	25	250	10	100	10	100	.	.	10	100	10	100
LIAISON	PROTECTION CI (mA)		300mA/AC		Prot.base		Prot.base				Prot.base		Prot.base							
	NATURE				U1000 R2V		U1000 R2V		U1000 R2V		U1000 R2V		U1000 R2V		U1000 R2V					
	LONGUEUR (m)	AME	-	.	-	CU	-	CU	-	CU	-	CU	-	CU	-	CU	-	.	-	.
	SECTION				3G1.5		3G1.5		5G1.5		3G1.5		3G1.5		5G1.5					
NEUTRE PE OU PEN	SEPRE		-	-	-	-	-	-	-	-	-	-	-	-	-	-	-	-	-	-

DESSINE PAR: EVD
DATE: 01/09/2022


AFFAIRE: RESTAURANT



20B Rue Voltaire Pin
27120 - AIGLEVILLE
Tel : 06.10.62.05.24

DESIGNATION DU FOLIO:
TD GENERAL
CIRCUIT ECLAIRAGE NON PUBLIC

FOLIO:
07/13 A

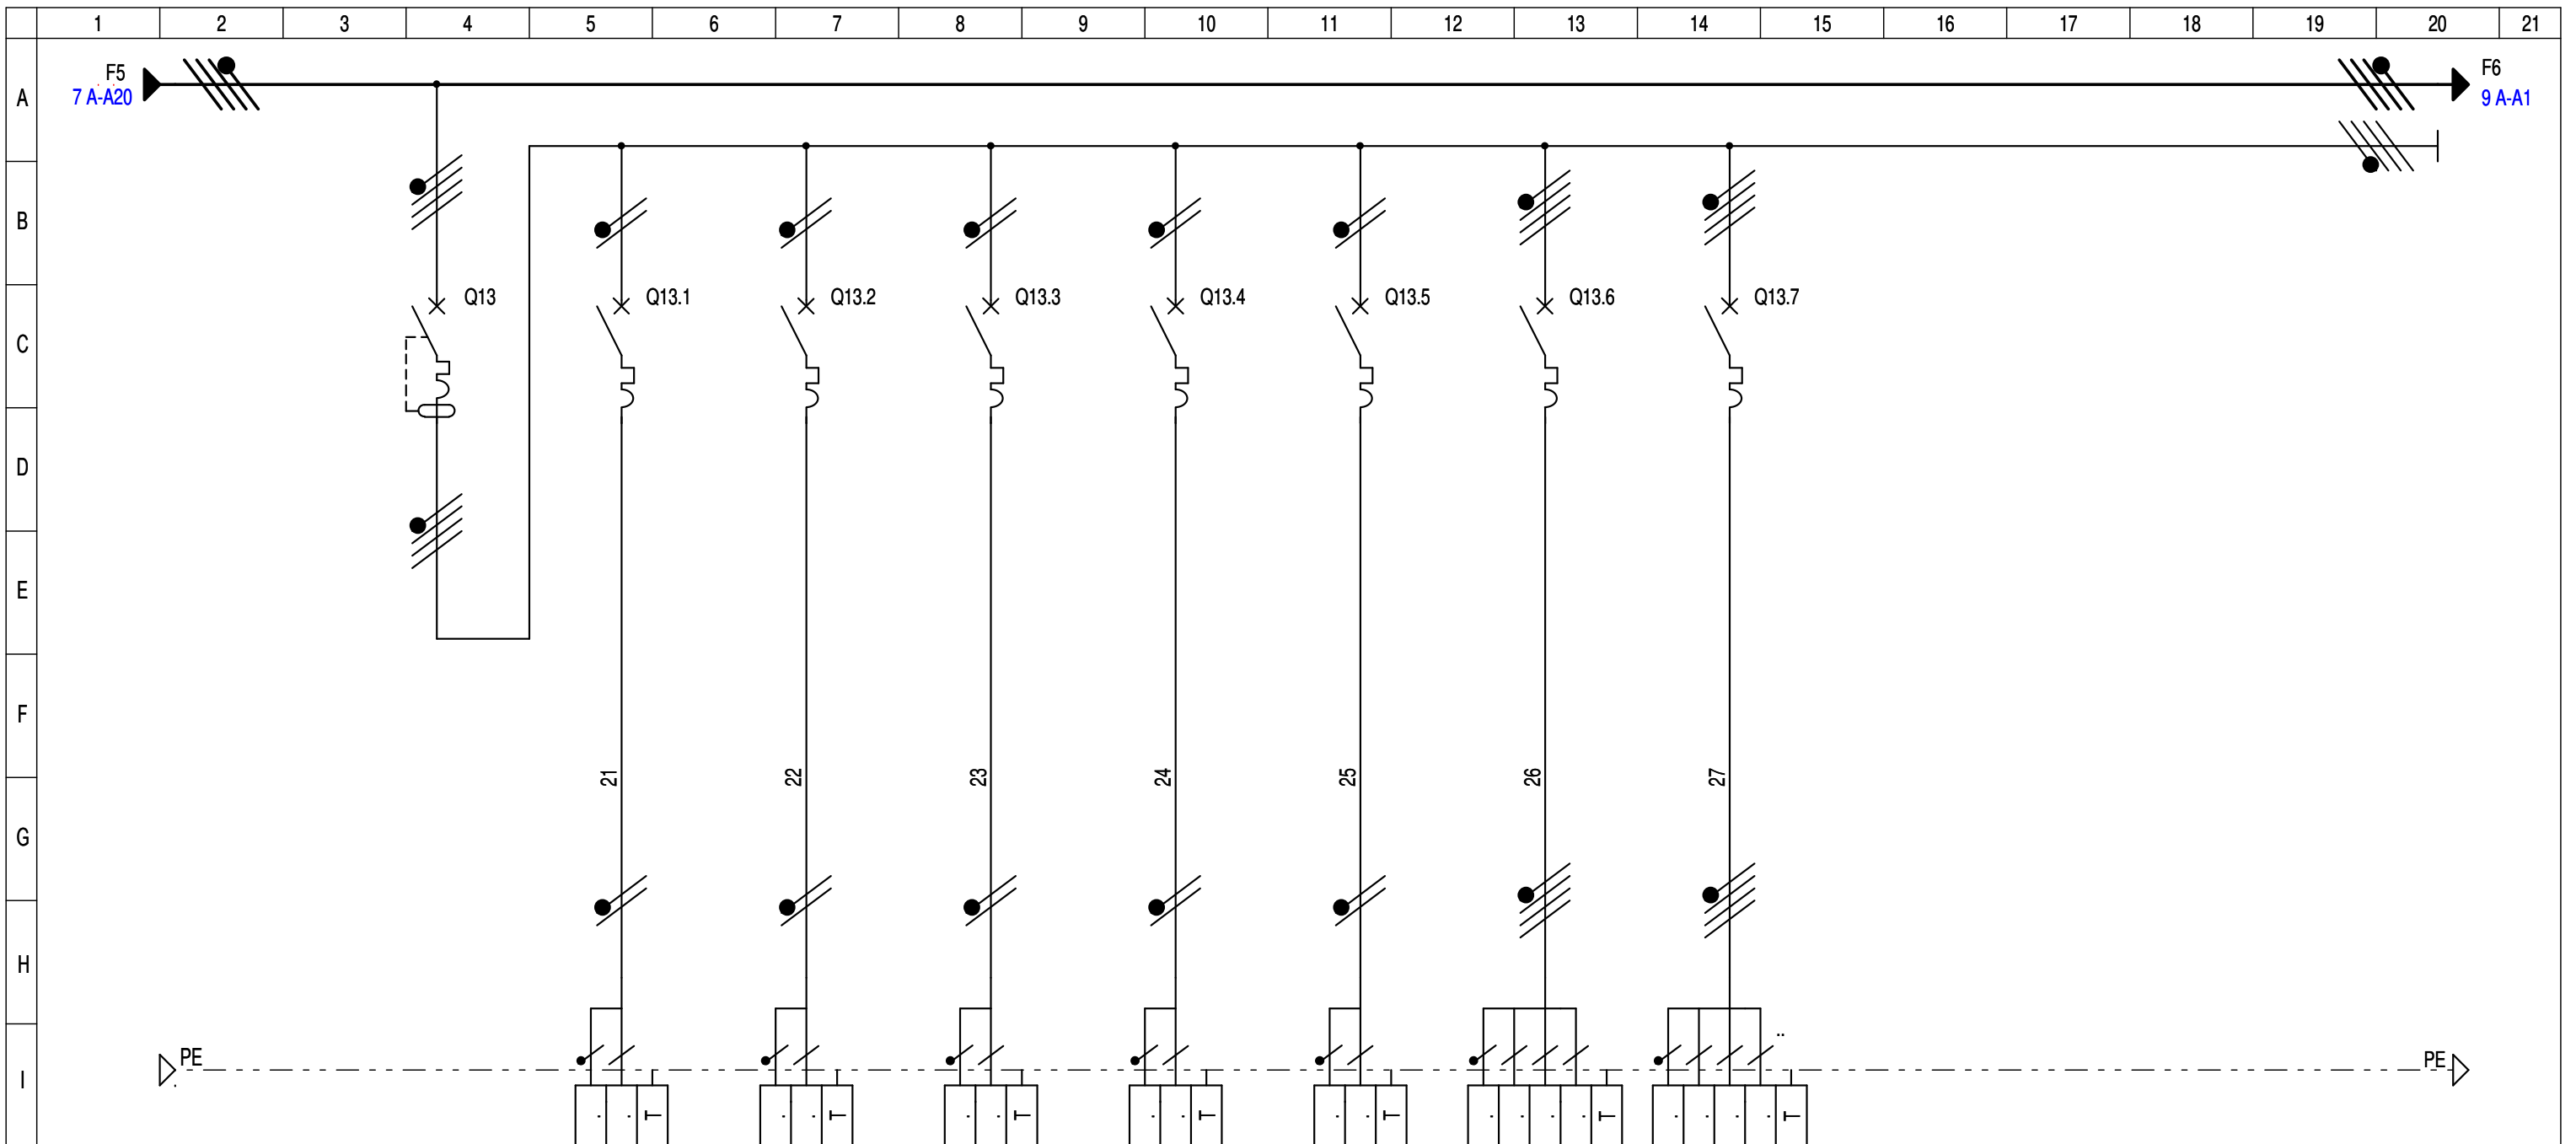

CIRCUIT	REPERE		GENERAL CLIM		ALIMENTATION CASSETTE 1		ALIMENTATION CASSETTE 2		ALIMENTATION CASSETTE 3		ALIMENTATION CASSETTE 4		ALIMENTATION CASSETTE 5		ALIMENTATION CTA		ALIMENTATION VRV					
	DESIGNATION																					
	Puis.	Phase 1 (A)	20kW	36.1	1kW	5.4	1kW	5.4	.	.	8kW	14.4	6kW	10.8
	Puis.	Phase 2 (A)	"	"	.	.	1kW	5.4	1kW	5.4	"	"	"	"
PROTECTION	TYPE		iC60N - CbC		iDT40T- CbC		iDT40T- CbC		iDT40T- CbC		iDT40T- CbC		iDT40T- CbC		iDT40N- CbD		iDT40N- CbC					
	CAL.(A)	DECLENCH.	50	4P4D	16	1P+N	16	1P+N	16	1P+N	16	1P+N	16	1P+N	20	3P+N	20	3P+N
	Ir.Th.(A)	Img (A)	50	480	16	160	16	160	16	160	16	160	16	160	20	200	20	200
	PROTECTION CI (mA)		300mA/AC		Prot.base		Prot.base		Prot.base		Prot.base		Prot.base		Prot.base		Prot.base					
LIAISON	NATURE				U1000 R2V		U1000 R2V		U1000 R2V		U1000 R2V		U1000 R2V		U1000 R2V		U1000 R2V					
	LONGUEUR (m)	AME	-	.	-	CU	-	CU	-	CU	-	CU	-	CU	-	CU	-	CU	-	.	-	.
	SECTION				5G2.5		5G2.5		5G2.5		5G2.5		5G2.5		5G2.5		5G2.5					
	NEUTRE	SEPRE	-	-	-	-	-	-	-	-	-	-	-	-	-	-	-	-	-	-	-	-
PE OU PEN																						

DESSINE PAR: EVD
DATE: 01/09/2022


AFFAIRE: RESTAURANT



20B Rue Voltaire Pin
27120 - AIGLEVILLE
Tel : 06.10.62.05.24

DESIGNATION DU FOLIO:
TD GENERAL
CIRCUIT FORCE CLIM

FOLIO:
08/13 A

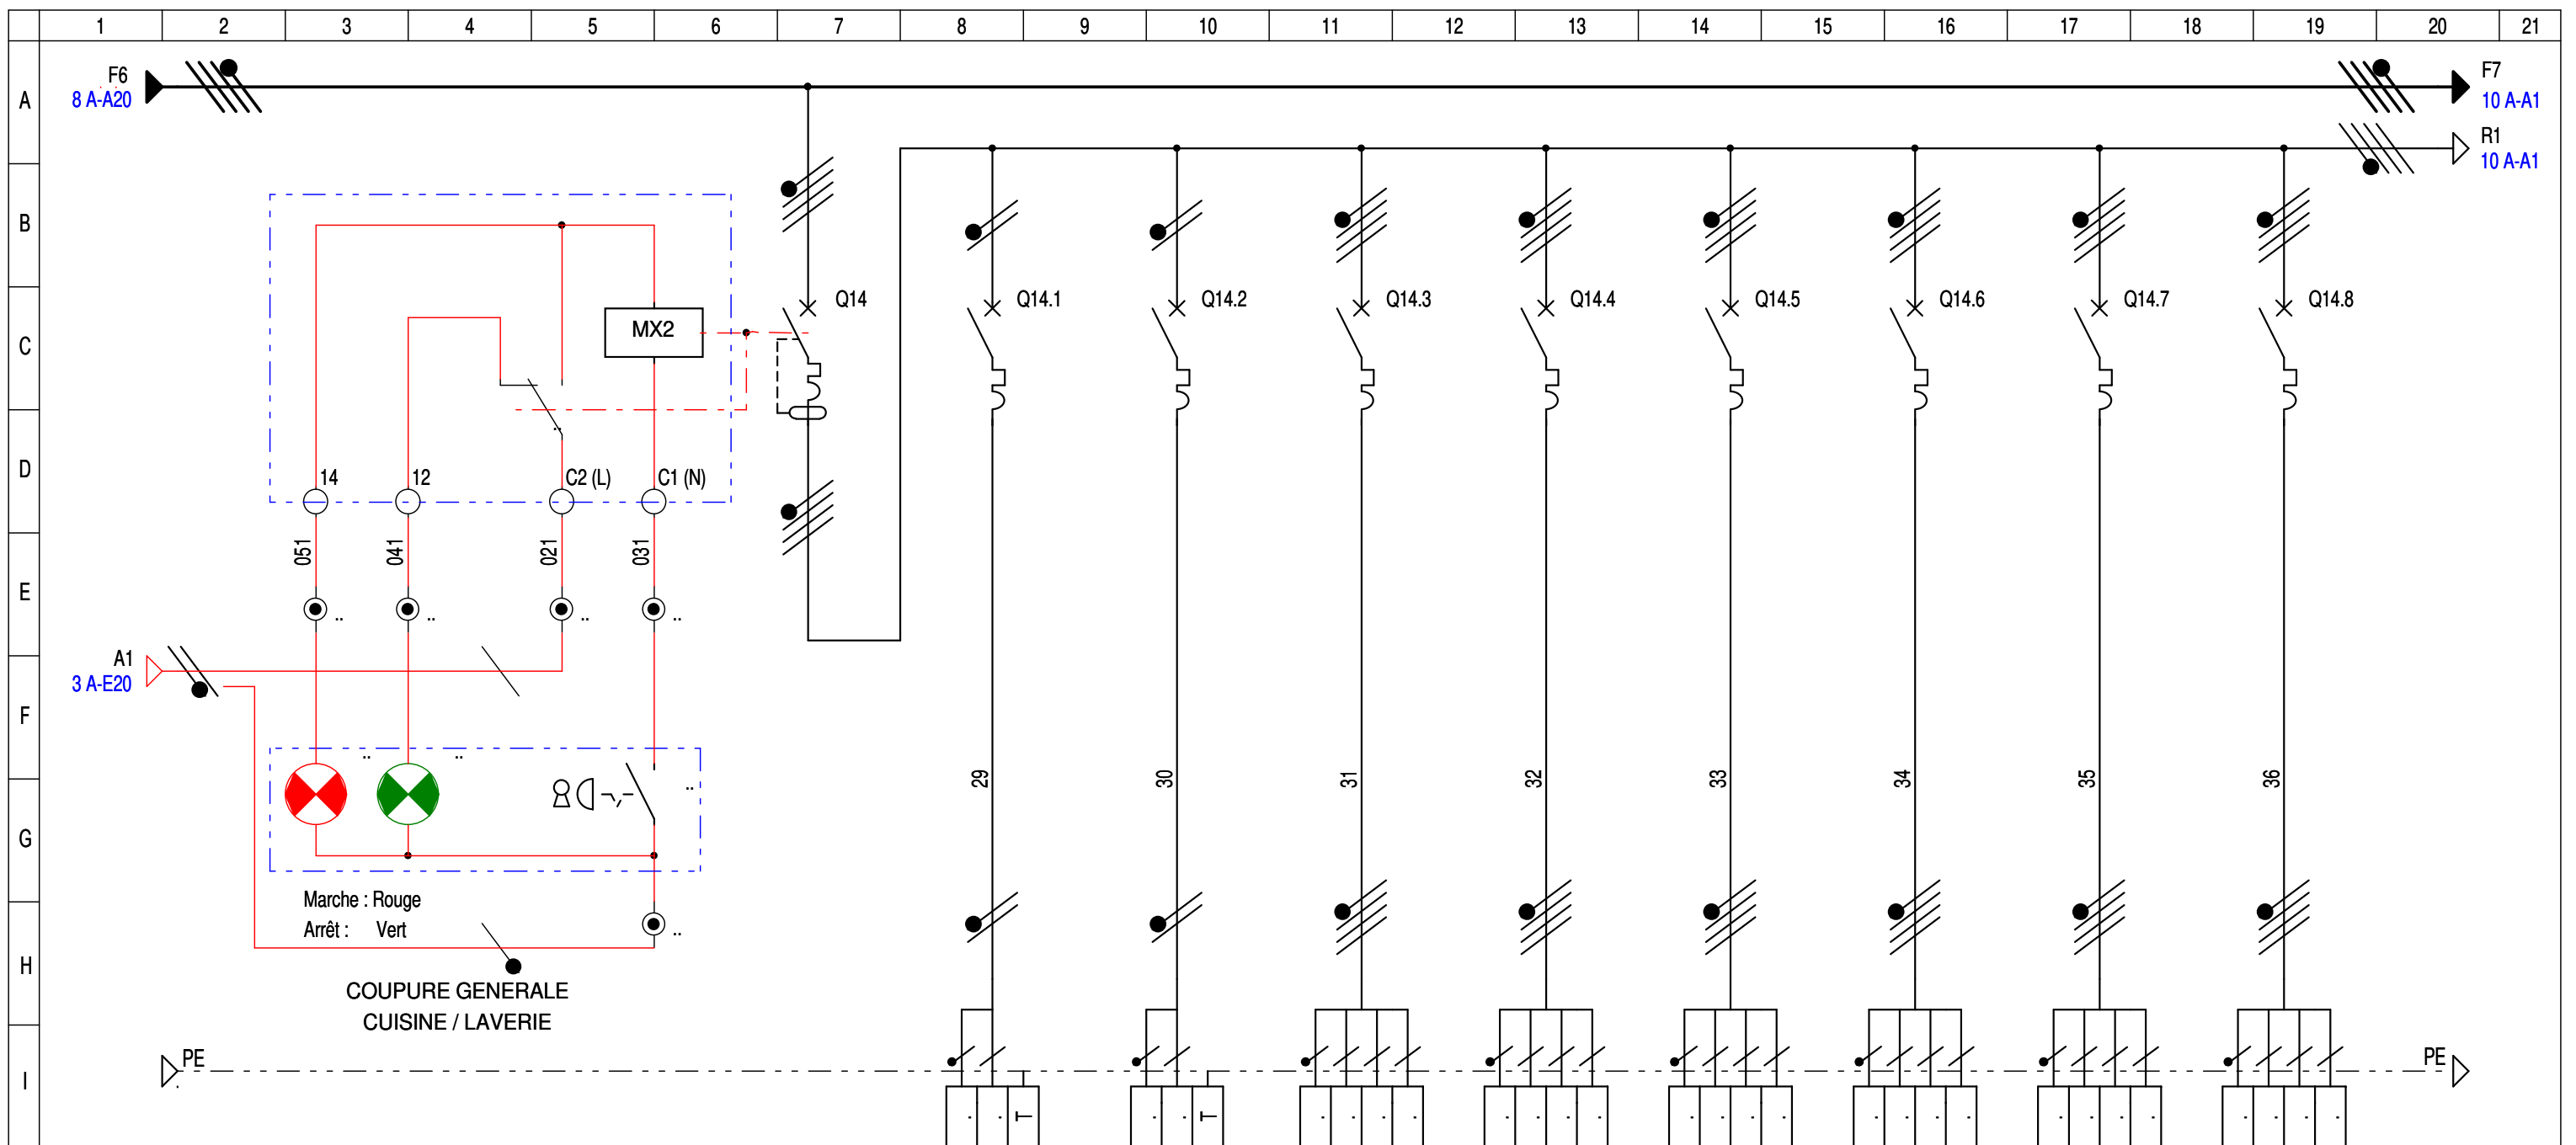

CIRCUIT	REPERE						22		23		36		37		35		39		32		33			
	DESIGNATION				GENERAL CUISINE		ALIM. PASSE 2 NIVEAUX CHAUFFANT		ALIM. PASSE 2 NIVEAUX CHAUFFANT		FOURNEAU 1 GAZ		FOURNEAU 2 GAZ		PLANCHA GAZ		FOUR MIXTE		FRITEUSE 1		FRITEUSE 2			
K	Puis.	Phase 1 (A)	1kW	4.3	.	.	14kW	20.2	14kW	20.2	10kW	14.4	7.75kW	11.2	16kW	23.1	16kW	23.1		
	Puis.	Phase 2 (A)	1kW	4.3	"	"	"	"	"	"	"	"	"	"	"	"		
	Puis.	Phase 3 (A)	"	"	"	"	"	"	"	"	"	"	"	"		
L	TYPE				NG125N-CbC		iDT40T- CbC		iDT40T- CbC		iDT40N- CbC		iDT40N- CbC		iDT40N- CbC		iDT40N- CbC		iDT40N- CbC		iDT40N- CbC			
	CAL.(A)	DECLENCH.	125	4P4D	16	1P+N	16	1P+N	25	3P+N	25	3P+N	16	3P+N	16	3P+N	25	3P+N	25	3P+N
	Ir.Th.(A)	Img (A)	125	1250	16	160	16	160	25	250	25	250	16	160	16	160	25	250	25	250
M	PROTECTION CI (mA)				30mA/AC		Prot.base		Prot.base		Prot.base		Prot.base		Prot.base		Prot.base		Prot.base		Prot.base			
	NATURE				U1000 R2V		U1000 R2V		U1000 R2V		U1000 R2V		U1000 R2V		U1000 R2V		U1000 R2V		U1000 R2V		U1000 R2V			
	LONGUEUR (m)	AME	-	.	-	.	-	CU	-	CU	-	CU	-	CU	-	CU	-	CU	-	CU	-	CU	-	CU
LIAISON		SECTION				3G2.5		3G2.5		5G6		5G6		5G2.5		5G2.5		5G6		5G6				
NEUTRE SEPARÉ																								
PE OU PEN																								

DESSINE PAR: EVD
DATE: 01/09/2022


AFFAIRE: RESTAURANT



20B Rue Voltaire Pin
27120 - AIGLEVILLE
Tel : 06.10.62.05.24

DESIGNATION DU FOLIO:
TD GENERAL
CIRCUIT FORCE CUISINE - LAVERIE

FOLIO:
09/13 A

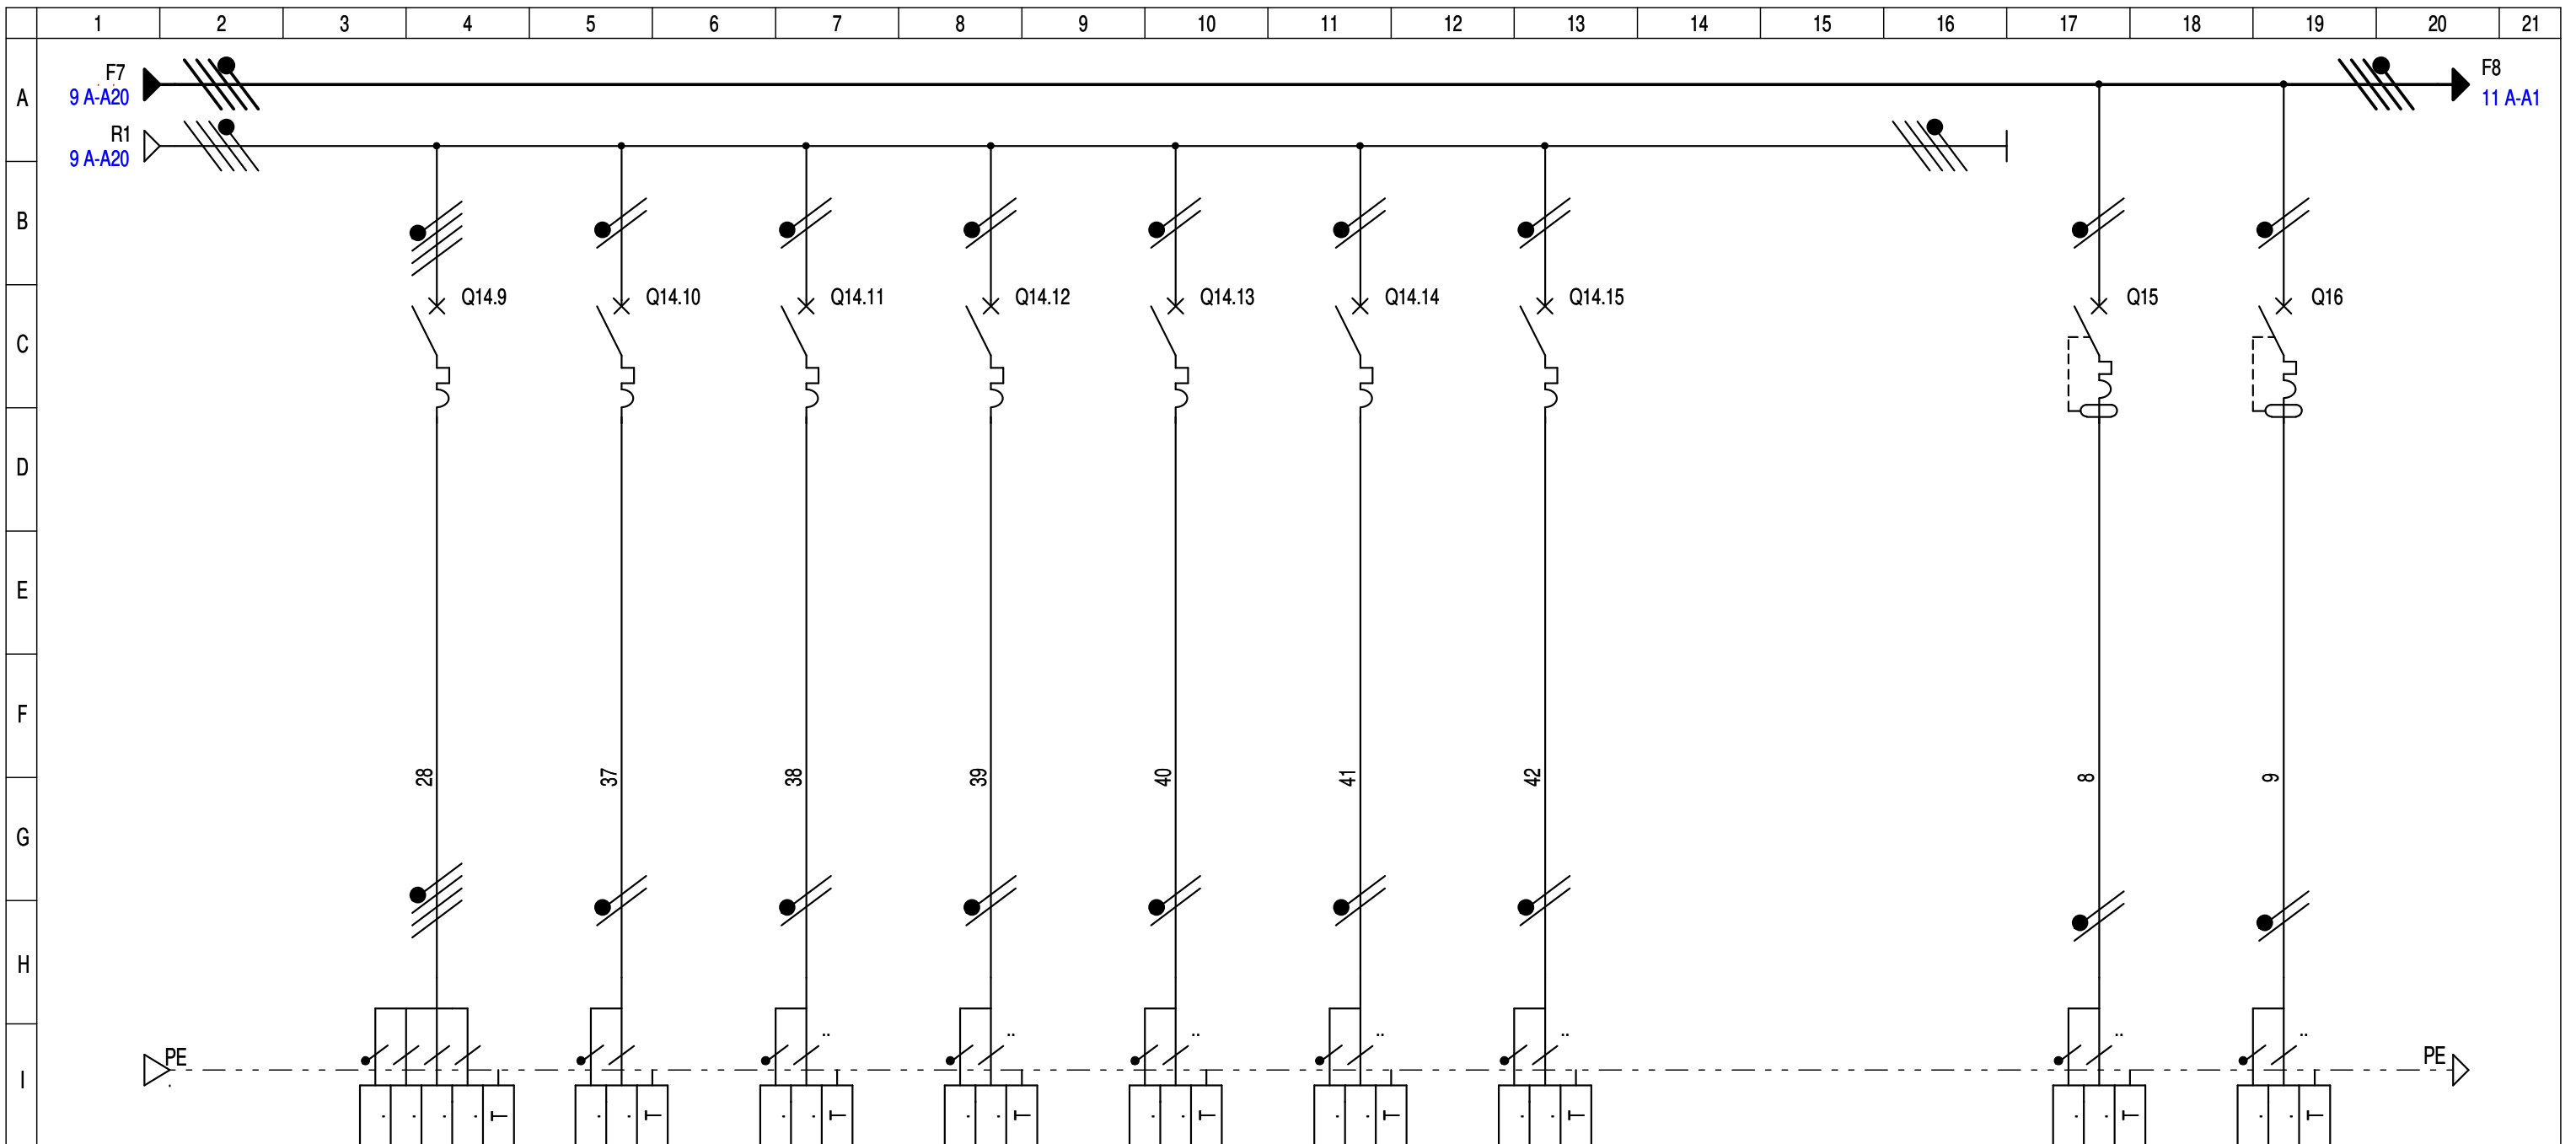

CIRCUIT	REPERE		5		.		2		59		16		13		PC14.15		.		.		PC15		PC16		
	DESIGNATION		LAVE VAISSELLE		ALIMENTATION LAVERIE		ALIMENTATION LAVE VERRE 1		ALIMENTATION LAVE VERRE 2		ALIMENTATION TABLE PREPARATION		ALIMENTATION MEUBLE CHAUD		PC CREDENCE		.		.		PC RESTAURANT		PC CAISSE		
K	Puis.	Phase 1 (A)	9.8kW	17.3	.	.	3.3kW	17.9	2.4kW	13	.	.		
	Puis.	Phase 2 (A)	"	"	3.3kW	17.9	.	.	2kW	8.7	1.2kW	6.5		
	Puis.	Phase 3 (A)	"	"	3.4kW	18.4	0.49kW	2.7	.	.	2kW	10.8		
L	TYPE		iDT40N- CbC		iDT40T- CbC		iDT40T- CbC		iDT40T- CbC		iDT40T- CbC		iDT40T- CbC		iDT40T- CbC		.		.		iDT40T- CbC		iDT40T- CbC		
	CAL.(A)	DECLENCH.	20	3P+N	20	1P+N	20	1P+N	20	1P+N	10	1P+N	16	1P+N	16	1P+N	16	1P+N	16	1P+N	
	Ir.Th.(A)	Img (A)	20	200	20	200	20	200	20	200	10	100	16	160	16	160	16	160	16	160	
	PROTECTION CI (mA)		Prot.base		Prot.base		Prot.base		Prot.base		Prot.base		Prot.base		Prot.base		.		.		30mA/AC		30mA/AC		
M	NATURE		U1000 R2V		U1000 R2V		U1000 R2V		U1000 R2V		U1000 R2V		U1000 R2V		U1000 R2V		.		.		U1000 R2V		U1000 R2V		
	LONGUEUR (m)	AME	-	CU	-	CU	-	CU	-	CU	-	CU	-	CU	-	CU	-	-	CU	-	CU
	SECTION		5G2.5		3G2.5		3G2.5		3G2.5		3G2.5		3G2.5		3G2.5		.		.		3G2.5		3G2.5		
NEUTRE SEPRE		-		-		-		-		-		-		-		-		-		-		-		-	
PE OU PEN		-		-		-		-		-		-		-		-		-		-		-		-	

DESSINE PAR: EVD
DATE: 01/09/2022


AFFAIRE: RESTAURANT



20B Rue Voltaire Pin
27120 - AIGLEVILLE
Tel : 06.10.62.05.24

DESIGNATION DU FOLIO:
TD GENERAL
CIRCUIT FORCE CUISINE (Suite) ET DIVERS

FOLIO:
10/13 A

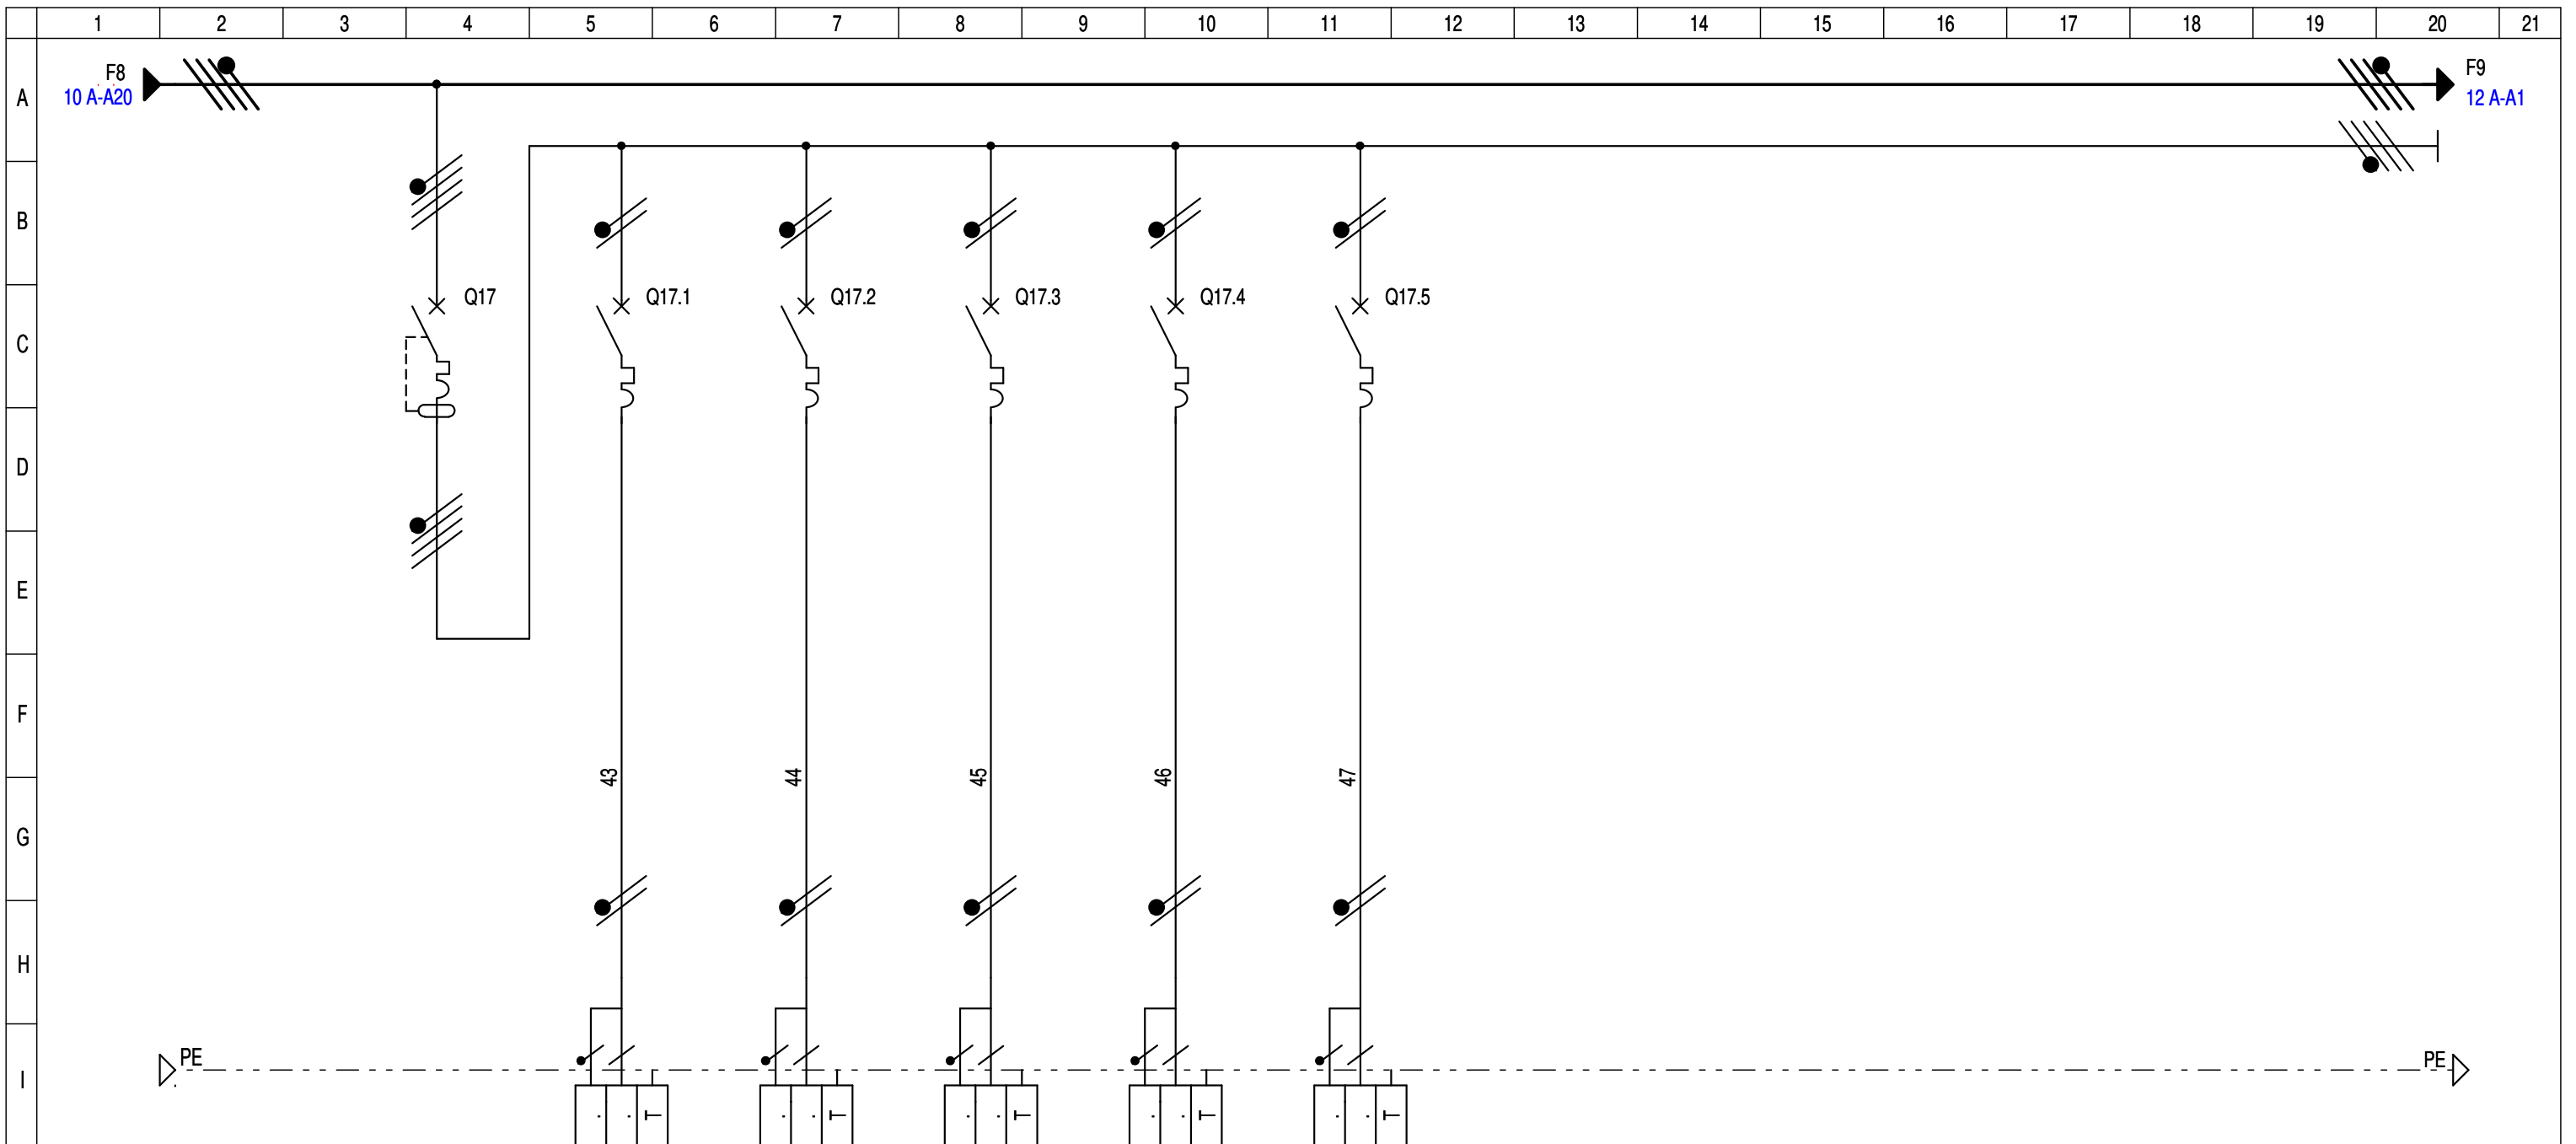

CIRCUIT	REPERE		GENERAL PC SERVITUDE		PC17.1		PC17.2		PC17.3		PC17.4		PC17.5							
	DESIGNATION				PC1 CUISINE		PC2 CUISINE		PC BUREAU		PC RECEPTION		PC CIRCULATION							
K	Puis.	Phase 1 (A)	.	.	2kW	10.8	2kW	10.8
	Puis.	Phase 2 (A)	.	.	1.4kW	7.6	2.4kW	13	2.4kW	13
	Puis.	Phase 3 (A)	2kW	10.8
L	TYPE		iC60N - CbC		iDT40T - CbC		iDT40T - CbC		iDT40T - CbC		iDT40T - CbC		iDT40T - CbC							
	CAL.(A)	DECLENCH.	32	4P4D	16	1P+N	16	1P+N	16	1P+N	16	1P+N	16	1P+N
	Ir.Th.(A)	Img (A)	32	320	16	160	16	160	16	160	16	160	16	160
M	PROTECTION CI (mA)		30mA/AC		Prot.base		Prot.base		Prot.base		Prot.base		Prot.base							
	NATURE				U1000 R2V		U1000 R2V		U1000 R2V		U1000 R2V		U1000 R2V							
	LONGUEUR (m)	AME	-	.	-	CU	-	CU	-	CU	-	CU	-	CU	-	.	-	.	-	.
LIAISON	SECTION				3G2.5		3G2.5		3G2.5		3G2.5		3G2.5							
	NEUTRE	SEPRE	-	-	-	-	-	-	-	-	-	-	-	-	-	-	-	-	-	-
	PE OU PEN		-	-	-	-	-	-	-	-	-	-	-	-	-	-	-	-	-	-

DESSINE PAR: EVD
DATE: 01/09/2022


AFFAIRE: RESTAURANT



20B Rue Voltaire Pin
27120 - AIGLEVILLE
Tel : 06.10.62.05.24

DESIGNATION DU FOLIO:
TD GENERAL
CIRCUIT FORCE PC SERVITUDE

FOLIO:
11/13 A

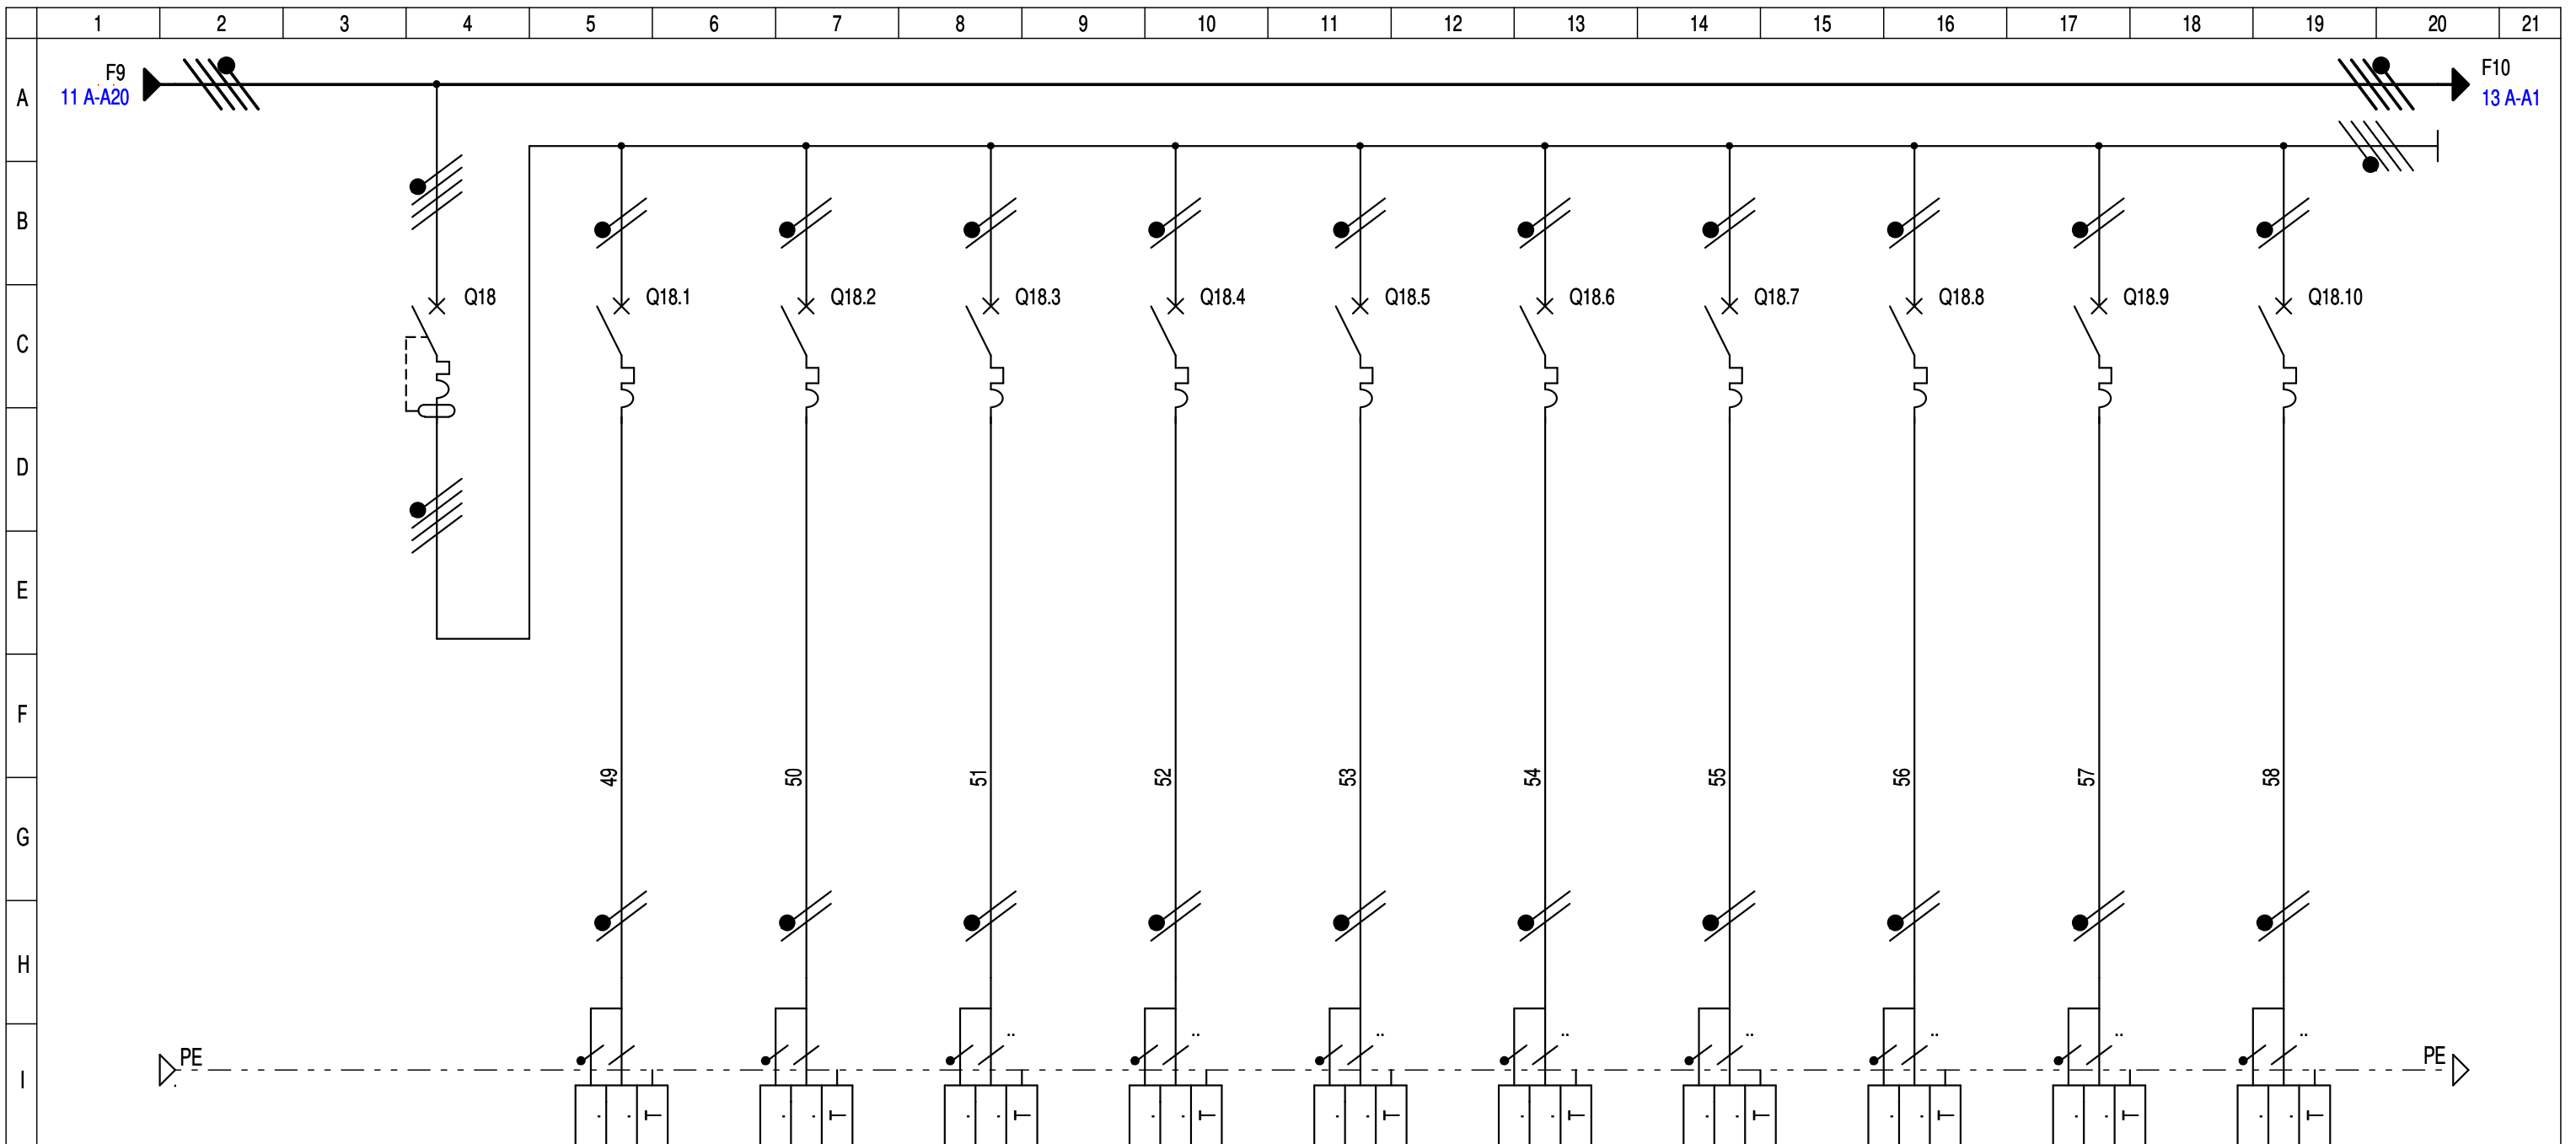

CIRCUIT	REPERE		56		PC18.2		PC18.3		PC18.4		PC18.5		PC18.6		PC18.7		50		51		52					
	DESIGNATION		GENERAL DIVERS		ALIM. MACHINE A GLACONS		ALIM. MACHINE A BIERE		ALIM. MOULIN A CAFE 1		ALIM. MACHINE A CAFE		ALIM. PC BAR		ALIM. POMPE A BIERE		ALIM. CAVE A VIN		ALIM. ECO 4 PTES PLEINES REGFRIGERER		ALIM. ECO 3 PTES PLEINES REGFRIGERER		ALIM. ECO 3 PTES PLEINES REGFRIGERER			
K	Puis.	Phase 1 (A)	0.49kW	2.7	2.4kW	13			
	Puis.	Phase 2 (A)	.	.	1.4kW	7.6	.	.	0.22kW	1.2	0.52kW	2.8	0.52kW	2.8		
	Puis.	Phase 3 (A)	0.63kW	3.4	1.4kW	7.6	0.21kW	1.1	0.52kW	2.8	.	.		
L	TYPE		iC60N - CbC		iDT40T - CbC		iDT40T - CbC		iDT40T - CbC		iDT40T - CbC		iDT40T - CbC		iDT40T - CbC		iDT40T - CbC		iDT40T - CbC		iDT40T - CbC		iDT40T - CbC			
	CAL.(A)	DECLENCH.	32	4P4D	16	1P+N	16	1P+N	16	1P+N	16	1P+N	16	1P+N	16	1P+N	16	1P+N	16	1P+N	16	1P+N	16	1P+N		
	Ir.Th.(A)	Img (A)	32	320	16	160	16	160	16	160	16	160	16	160	16	160	16	160	16	160	16	160	16	160		
	PROTECTION CI (mA)		30mA/AC		Prot.base		Prot.base		Prot.base		Prot.base		Prot.base		Prot.base		Prot.base		Prot.base		Prot.base		Prot.base		Prot.base	
M	NATURE		.		U1000 R2V		U1000 R2V		U1000 R2V		U1000 R2V		U1000 R2V		U1000 R2V		U1000 R2V		U1000 R2V		U1000 R2V		U1000 R2V		U1000 R2V	
	LONGUEUR (m)	AME	-	.	-	CU	-	CU	-	CU	-	CU	-	CU	-	CU	-	CU	-	CU	-	CU	-	CU	-	CU
	SECTION		.		3G2.5		3G2.5		3G2.5		3G2.5		3G2.5		3G2.5		3G2.5		3G2.5		3G2.5		3G2.5		3G2.5	
	NEUTRE	SEPRE	-	-	-	-	-	-	-	-	-	-	-	-	-	-	-	-	-	-	-	-	-	-	-	
PE OU PEN		-		-		-		-		-		-		-		-		-		-		-		-		

DESSINE PAR: EVD
DATE: 01/09/2022


AFFAIRE: RESTAURANT



20B Rue Voltaire Pin
27120 - AIGLEVILLE
Tel : 06.10.62.05.24

DESIGNATION DU FOLIO:
TD GENERAL
CIRCUIT FORCE BAR

FOLIO:
12/13 A

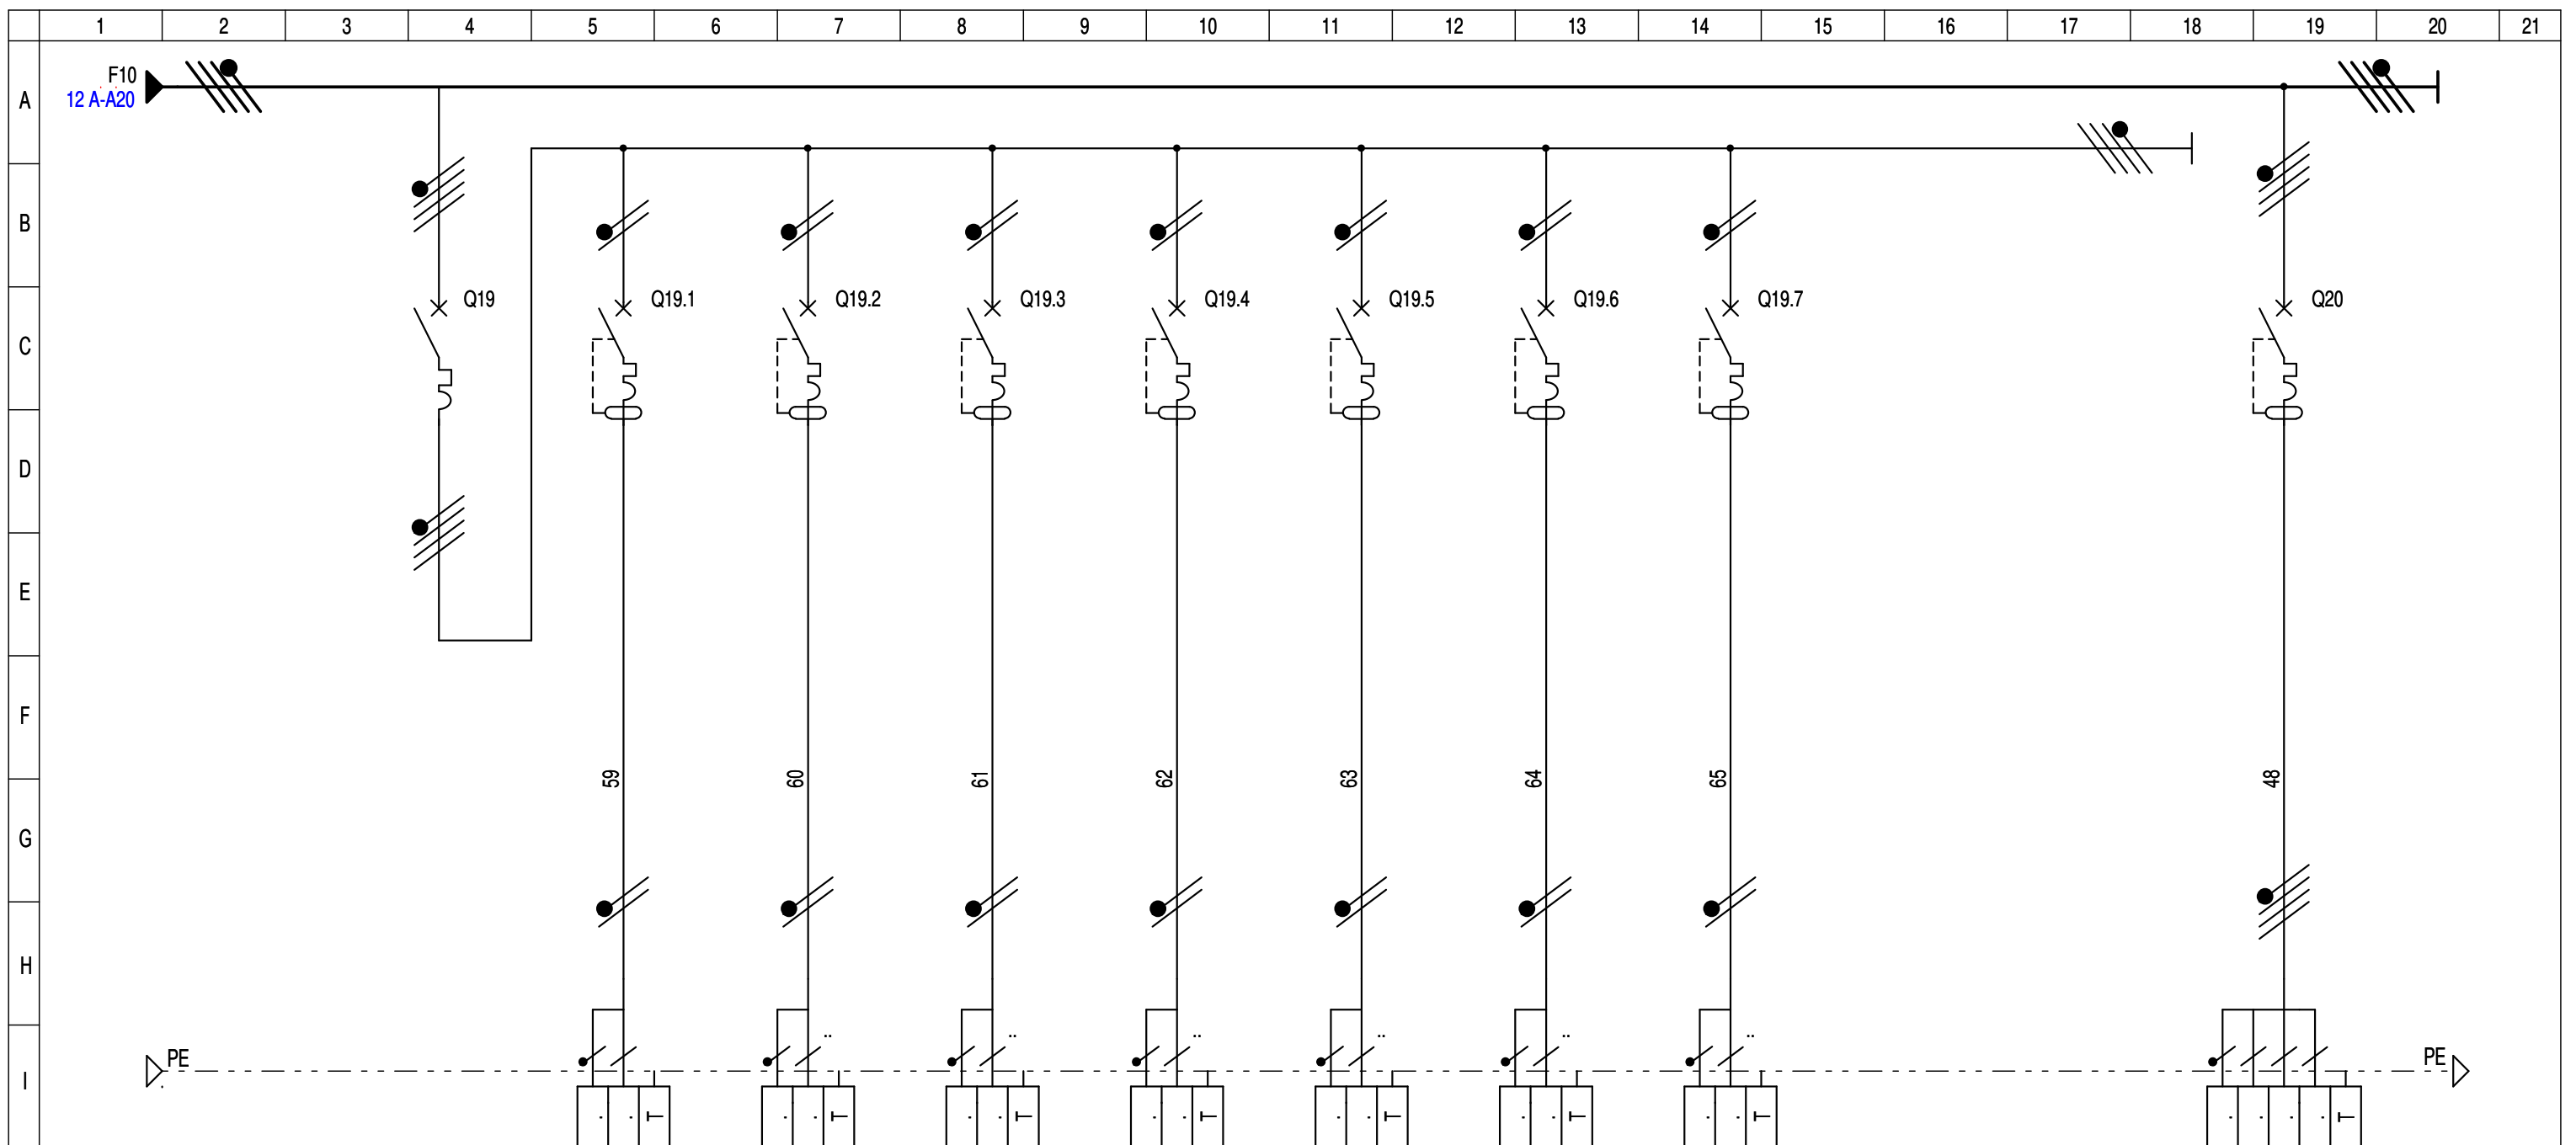

CIRCUIT	REPERE		14		14.1		18				18		11		12				12						
	DESIGNATION		GENERAL FROID		MEUBLE 1 REFRIGERE POSITIF		MEUBLE 2 REFRIGERE POSITIF		MEUBLE 2 REFRIGERE NEGATIF		SURGELATEUR		ARMOIRE NEGATIF		ARMOIRE 1 POSITIF		ARMOIRE 2 POSITIF		CHAMBRE FROIDE						
K	Puis.	Phase 1 (A)	0.24kW	0.5	0.6kW	3.2	0.26kW	1.4	.	.	0.5kW	2.7	0.5kW	2.7	.	.	4kW	7.2			
	Puis.	Phase 2 (A)	0.5kW	2.7	0.5kW	2.7	.	.	"	"			
	Puis.	Phase 3 (A)	.	.	0.24kW	1.3	0.8kW	4.3	"	"	
L	TYPE		iC60N- CbC		iDT40T- CbC		iDT40T- CbC		iDT40T- CbC		iDT40T- CbC		iDT40T- CbC		iDT40T- CbC		iDT40T- CbC		iDT40N- CbC						
	CAL.(A)	DECLENCH.	32	4P4D	16	1P+N	16	1P+N	16	1P+N	16	1P+N	16	1P+N	16	1P+N	16	1P+N	.	.	16	3P+N			
	Ir.Th.(A)	Img (A)	32	320	16	160	16	160	16	160	16	160	16	160	16	160	16	160	16	160	
M	PROTECTION CI (mA)		30mA/AC		30mA/AC		30mA/AC		30mA/AC		30mA/AC		30mA/AC		30mA/AC		30mA/AC		300mA/AC						
	NATURE		.		U1000 R2V		U1000 R2V		U1000 R2V		U1000 R2V		U1000 R2V		U1000 R2V		U1000 R2V		U1000 R2V						
	LONGUEUR (m)	AME	-	.	-	CU	-	CU	-	CU	-	CU	-	CU	-	CU	-	CU	-	.	-	.	-	CU	
LIAISON	SECTION		3G2.5		3G2.5		3G2.5		3G2.5		3G2.5		3G2.5		3G2.5		3G2.5		.		.		5G2.5		
	NEUTRE	SEPRE	-	-	-	-	-	-	-	-	-	-	-	-	-	-	-	-	-	-	-	-	-	-	
PE OU PEN		

DESSINE PAR: EVD
DATE: 01/09/2022

AFFAIRE: RESTAURANT



20B Rue Voltaire Pin
27120 - AIGLEVILLE
Tel : 06.10.62.05.24

DESIGNATION DU FOLIO:
TD GENERAL
CIRCUIT FROID

FOLIO:
13/13 A