



FOLIO	DESCRIPTION	DATE
01/08 B	PAGE DE GARDE	29/03/2023
02/08 B	LISTE DES FOLIOS 1	29/03/2023
03/08 B	GENERAL FORCE	29/03/2023
04/08 B	TELECOMMANDE ET RENVOIE GTC	29/03/2023
05/08 B	CIRCUIT FORCE	29/03/2023
06/08 B	CIRCUIT FORCE	29/03/2023
07/08 B	CIRCUIT FORCE	29/03/2023
08/08 B	SYNTHESE DEFAUTS ET POSITION DISJONCTEUR	29/03/2023

DESSINE PAR: EVD  
DATE: 29/03/2023


AFFAIRE: SITE DE SAINT CLOUD  
SFR



20B Rue Voltaire Pin  
27120 - AIGLEVILLE  
Tel : 06.10.62.05.24

DESIGNATION DU FOLIO:  
COFFRET  
LISTE DES FOLIOS 1

FOLIO  
02/08 B

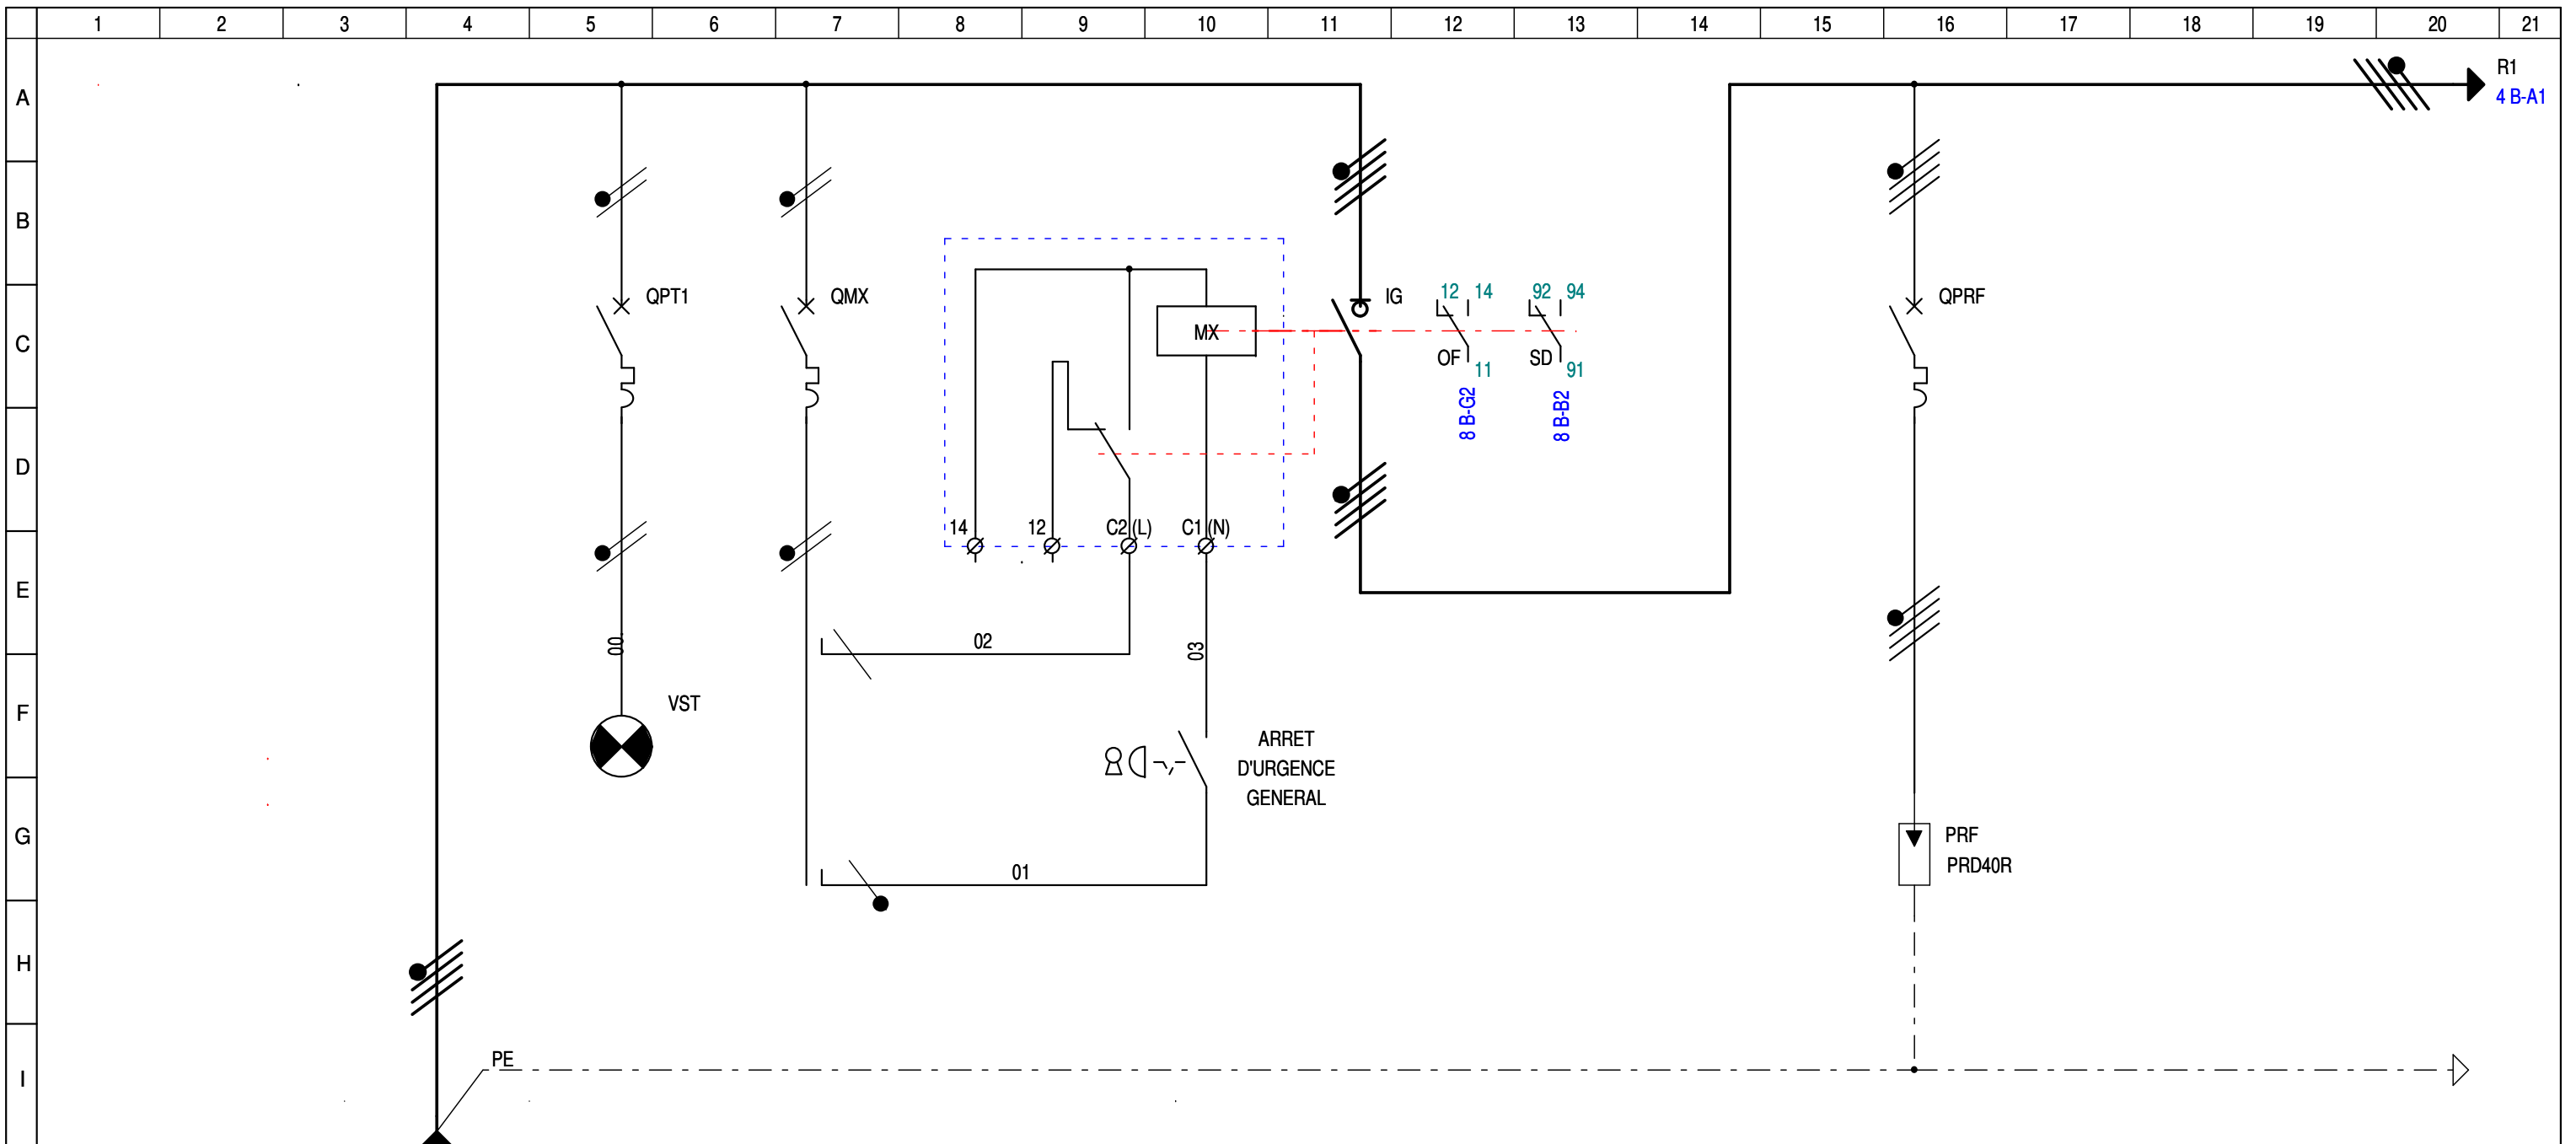

CIRCUIT	REPERE		PRESENCE TENSION		PROTECTION BOBINE MX		COUPURE GENERALE		PROTECTION PARAFOUDRE											
	DESIGNATION																			
K	Puis.	Phase 1 (A)	-	-	-	-	-	-	-	-	-	-	-	-	-	-	-	-	-	-
	Puis.	Phase 2 (A)	-	-	-	-	-	-	-	-	-	-	-	-	-	-	-	-	-	-
	Puis.	Phase 3 (A)	-	-	-	-	-	-	-	-	-	-	-	-	-	-	-	-	-	-
L	TYPE		iC60N-C		iC60N-C		NG125NA		iC60N-C											
	CAL.(A)	DECLENCH.	6	2P2D	10	2P2D	125	4P	20	4P4D	-	-	-	-	-	-	-	-	-	-
	Ir.Th.(A)	Img (A)	6	60	10	100	-	-	20	200	-	-	-	-	-	-	-	-	-	-
M	PROTECTION CI (mA)		Prot.base		Prot.base				Prot.base											
	NATURE		U1000 R2V																	
	LONGUEUR (m)	AME	-	CU	-	-	-	-	-	-	-	-	-	-	-	-	-	-	-	-
LIAISON	SECTION																			
	NEUTRE PE OU PEN	SEPRE	-	-	-	-	-	-	-	-	-	-	-	-	-	-	-	-	-	-

DESSINE PAR: EVD  
DATE: 29/03/2023


AFFAIRE: SITE DE SAINT CLOUD  
SFR



Z.I des Ardilles  
Chemin des Ardilles  
78680 - EPONE

DESIGNATION DU FOLIO:  
COFFRET  
GENERAL FORCE

FOLIO:  
03/08 B

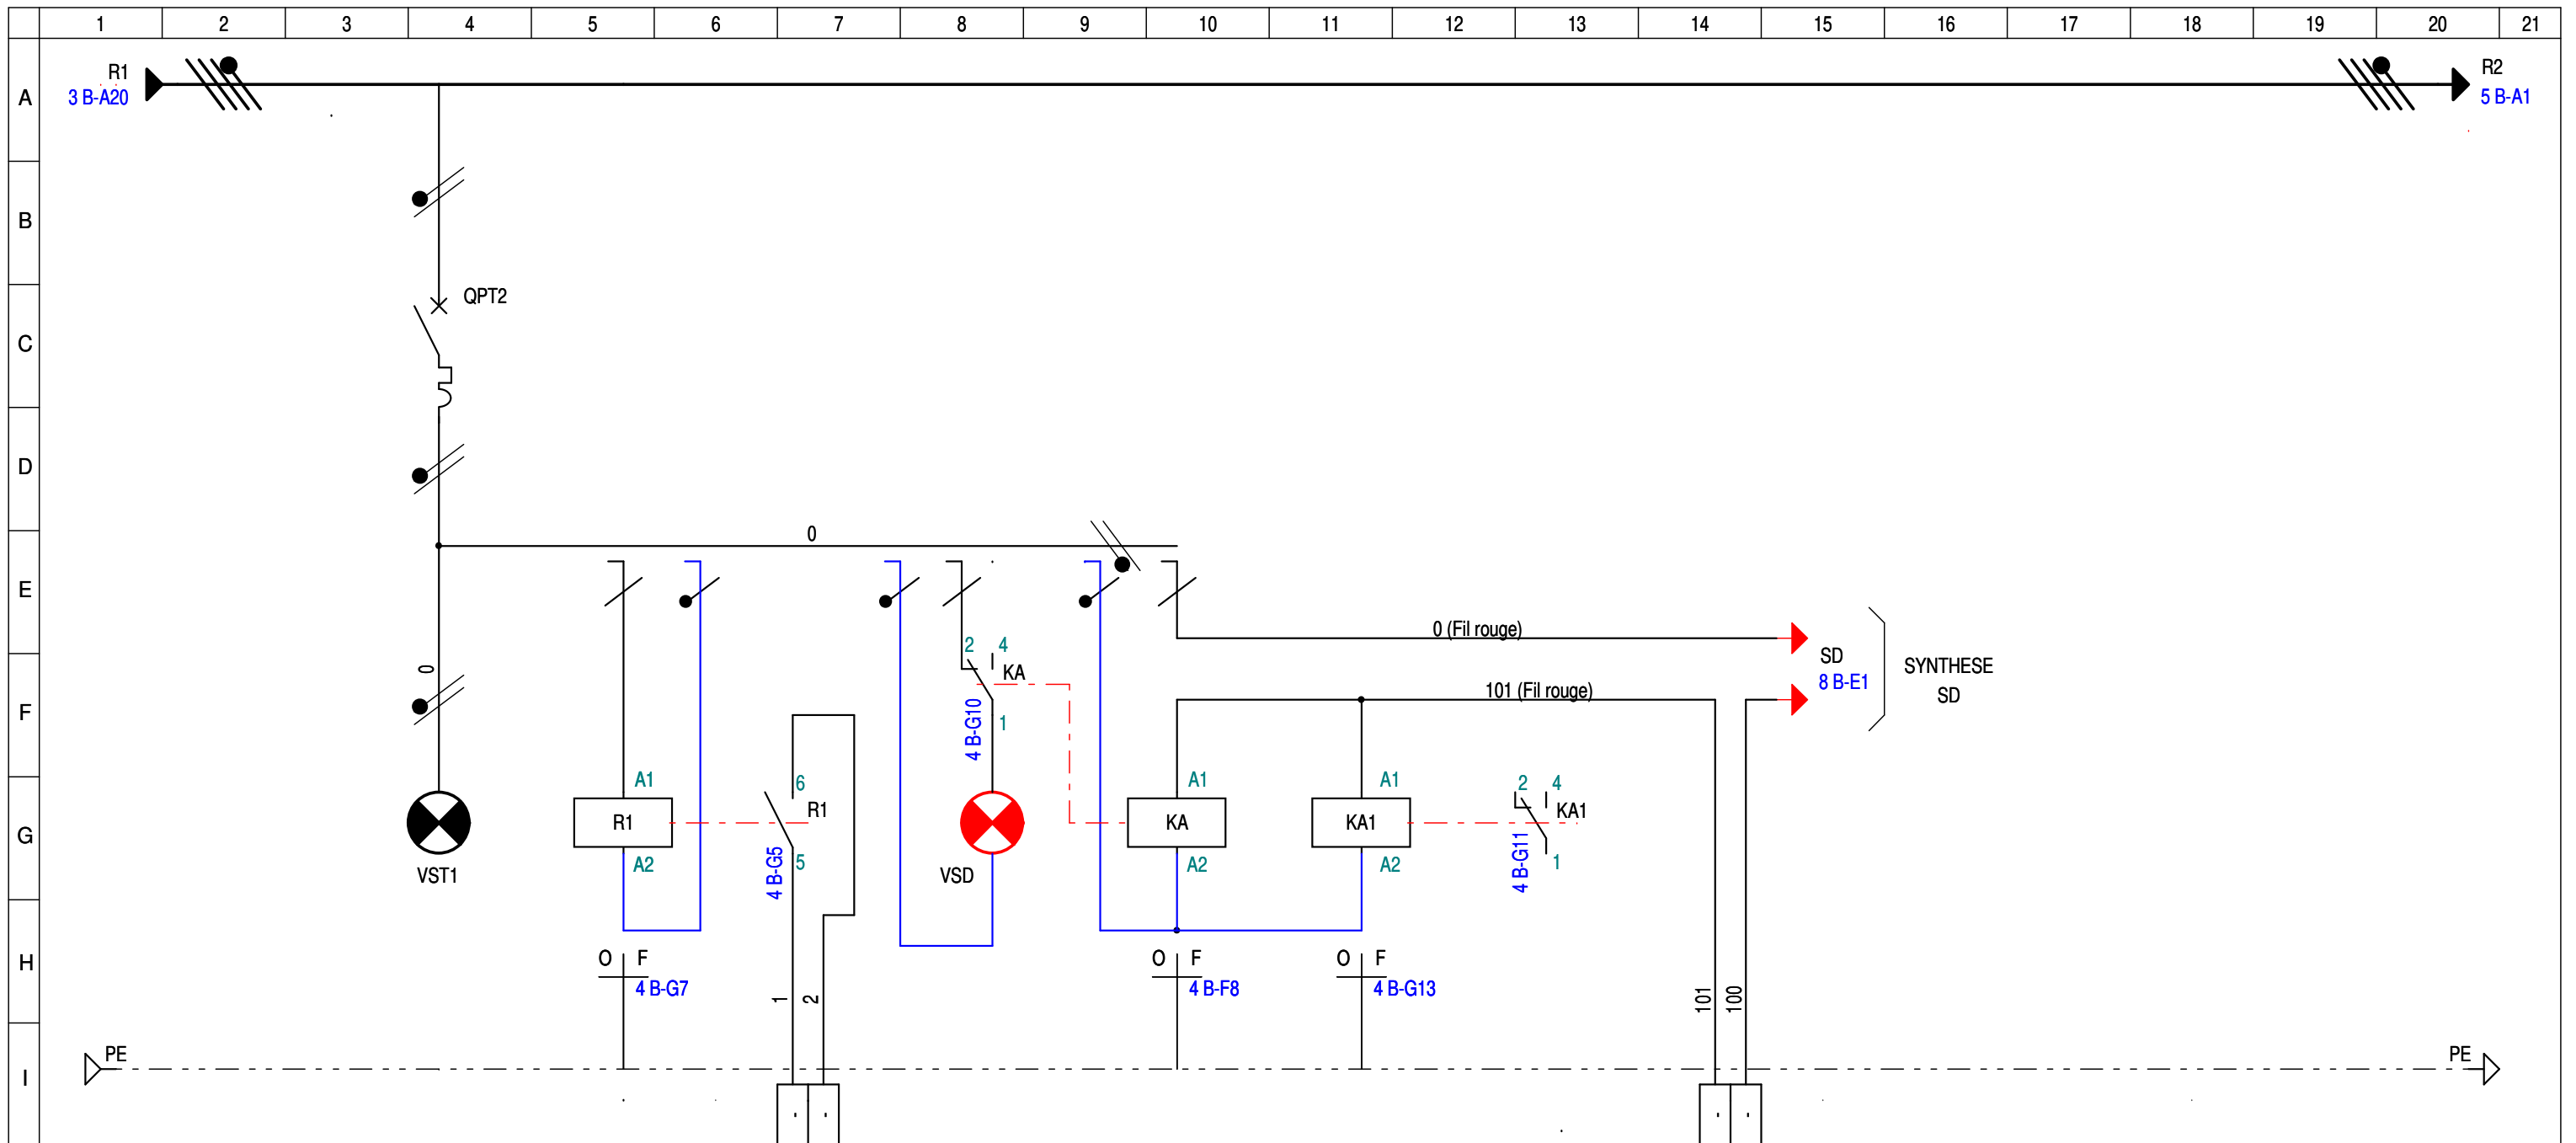

CIRCUIT	REPERE		PRESENCE TENSION JEU DE BARRE		RELAIS PRESENCE TENSION		REPORT GTC PRESENCE TENSION JEU DE BARRE		VOYANT SYNTHESE DEFAULT		RELAIS SYNTHESE DEFAULTS		RELAIS REPORT GTC DEFAULT		REPORT GTC SYNTHESE DEFAULTS						
	DESIGNATION																				
	Puis.	Phase 1 (A)	-	-	-	-	-	-	-	-	-	-	-	-	-	-	-	-	-	-	-
	Puis.	Phase 2 (A)	-	-	-	-	-	-	-	-	-	-	-	-	-	-	-	-	-	-	-
Puis.	Phase 3 (A)	-	-	-	-	-	-	-	-	-	-	-	-	-	-	-	-	-	-	-	
PROTECTION	TYPE		iC60N-C		iRLI		-		-		iRLI		iRLI		-		-		-		
	CAL.(A)	DECLENCH.	6	2P2D	-	-	-	-	-	-	-	-	-	-	-	-	-	-	-	-	
	Ir.Th.(A)	Img (A)	6	60	-	-	-	-	-	-	-	-	-	-	-	-	-	-	-	-	
LIAISON	PROTECTION CI (mA)		Prot.base		-		-		-		-		-		-		-		-		
	NATURE		-		-		-		-		-		-		-		-		-		
	LONGUEUR (m)	AME	-	-	-	-	-	-	-	-	-	-	-	-	-	-	-	-	-	-	
	SECTION		-		-		-		-		-		-		-		-		-		
NEUTRE PE OU PEN	SEPRE		-	-	-	-	-	-	-	-	-	-	-	-	-	-	-	-	-	-	

DESSINE PAR: EVD  
DATE: 29/03/2023


AFFAIRE: SITE DE SAINT CLOUD  
SFR



Z.I des Ardilles  
Chemin des Ardilles  
78680 - EPONE

DESIGNATION DU FOLIO:  
COFFRET  
TELECOMMANDE ET RENVOI GTC

FOLIO:  
04/08 B

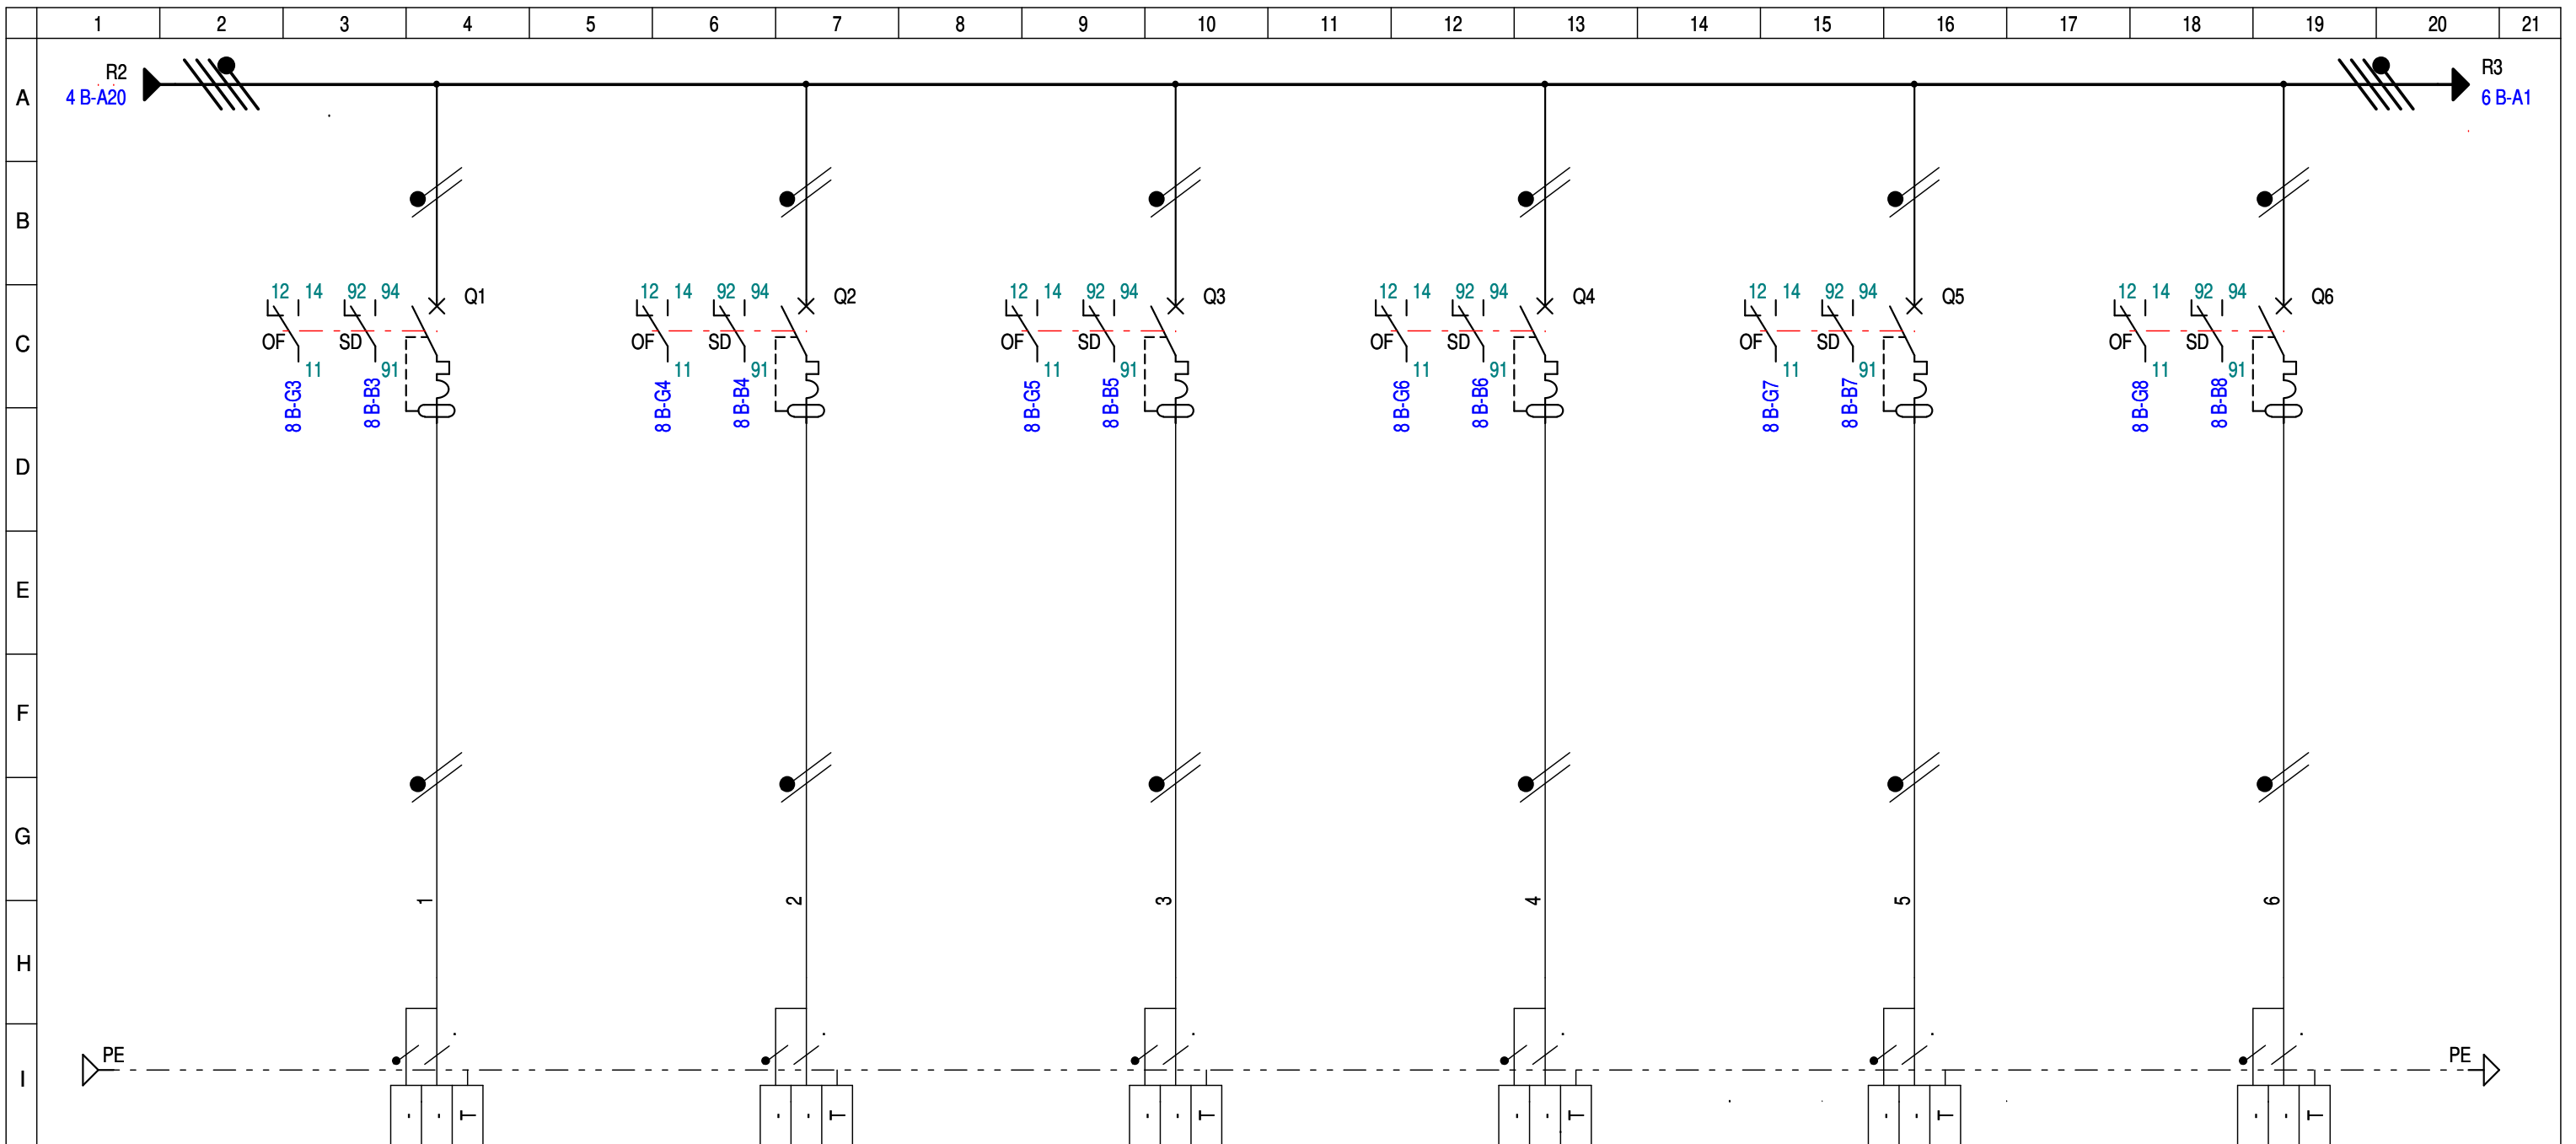

CIRCUIT	REPERE		BANDEAU 1		BANDEAU 2		BANDEAU 3		BANDEAU 4		BANDEAU 5		BANDEAU 6	
	DESIGNATION													
K	Puis.	Phase 1 (A)	-	-	-	-	-	-	-	-	-	-	-	-
	Puis.	Phase 2 (A)	-	-	-	-	-	-	-	-	-	-	-	-
	Puis.	Phase 3 (A)	-	-	-	-	-	-	-	-	-	-	-	-
L	TYPE		iC60N-C		iC60N-C		iC60N-C		iC60N-C		iC60N-C		iC60N-C	
	CAL.(A)	DECLENCH.	16	2P2D	-	-	16	2P2D	-	-	16	2P2D	-	-
	Ir.Th.(A)	Img (A)	16	160	-	-	16	160	-	-	16	160	-	-
	PROTECTION CI (mA)		30mA/AC		30mA/AC		30mA/AC		30mA/AC		30mA/AC		30mA/AC	
M	NATURE													
	LONGUEUR (m)	AME	-	.	-	.	-	.	-	.	-	.	-	.
	SECTION													
	NEUTRE	SEPRE	-	-	-	-	-	-	-	-	-	-	-	-
	PE OU PEN	-	-	-	-	-	-	-	-	-	-	-	-	-

DESSINE PAR: EVD  
DATE: 29/03/2023


AFFAIRE: SITE DE SAINT CLOUD  
SFR



Z.I des Ardilles  
Chemin des Ardilles  
78680 - EPONE

DESIGNATION DU FOLIO:  
COFFRET  
CIRCUIT FORCE

FOLIO:  
05/08 B

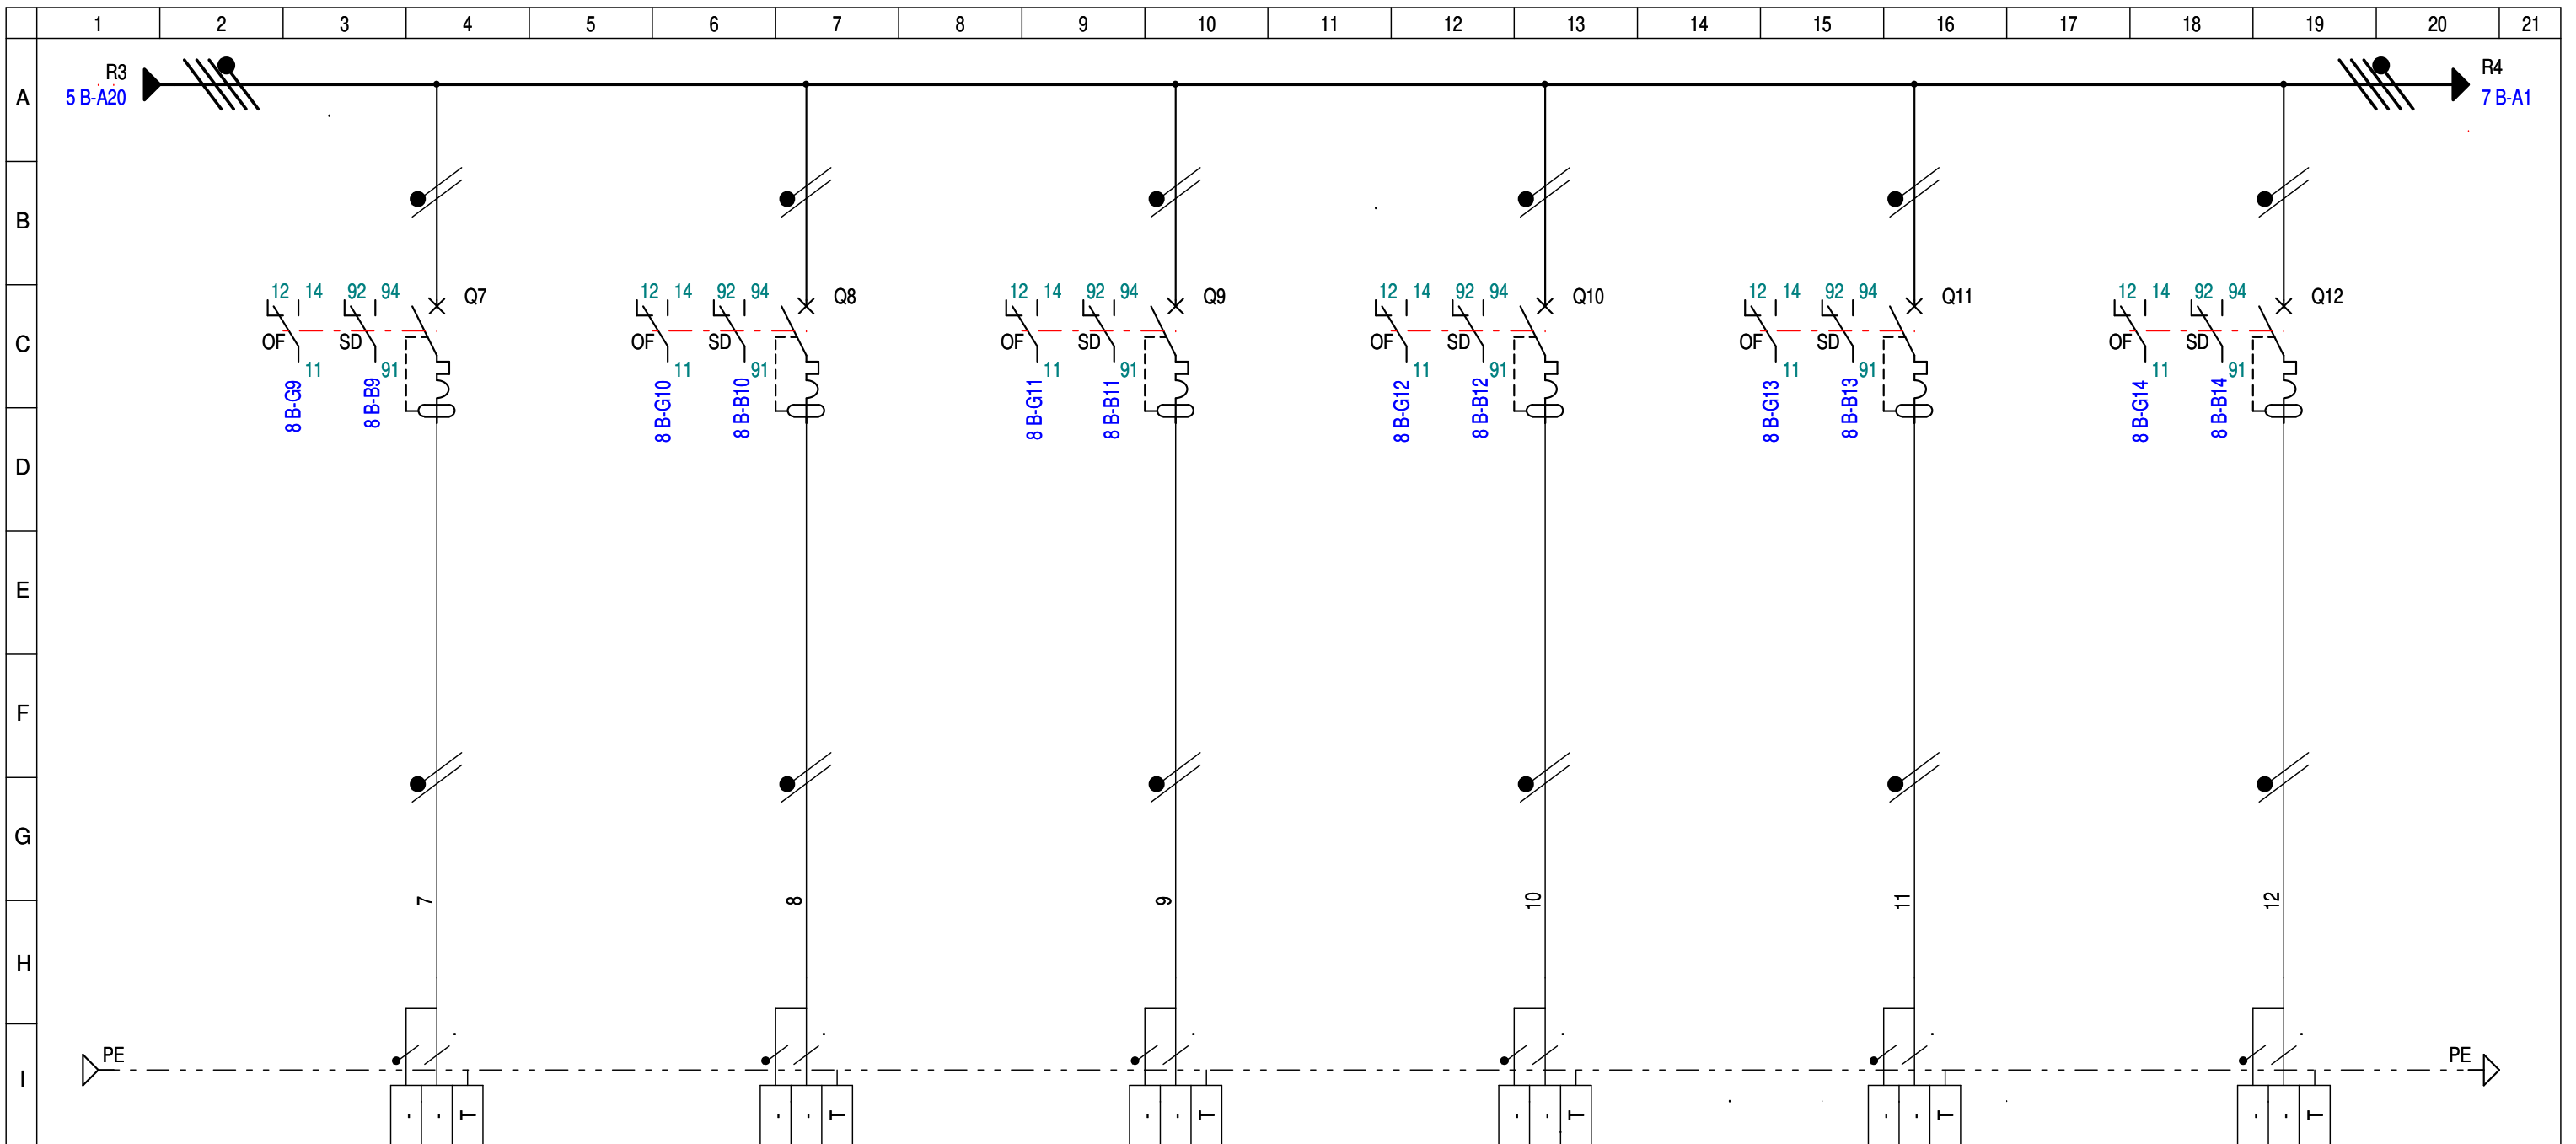

CIRCUIT	REPERE		BANDEAU 7		BANDEAU 8		BANDEAU 9		BANDEAU 10		BANDEAU 11		BANDEAU 12							
	DESIGNATION																			
K	Puis.	Phase 1 (A)	-	-	-	-	-	-	-	-	-	-	-	-						
	Puis.	Phase 2 (A)	-	-	-	-	-	-	-	-	-	-	-	-						
	Puis.	Phase 3 (A)	-	-	-	-	-	-	-	-	-	-	-	-						
L	TYPE		iC60N-C		iC60N-C		iC60N-C		iC60N-C		iC60N-C		iC60N-C							
	CAL.(A)	DECLENCH.	16	2P2D	-	-	16	2P2D	-	-	16	2P2D	-	-	32	2P2D	-	-	32	2P2D
	Ir.Th.(A)	Img (A)	16	160	-	-	16	160	-	-	16	160	-	-	32	320	-	-	32	320
	PROTECTION CI (mA)		30mA/AC		-		30mA/AC		-		30mA/AC		-		30mA/AC		-		30mA/AC	
M	NATURE		-		-		-		-		-		-		-		-		-	
	LONGUEUR (m)	AME	-	-	-	-	-	-	-	-	-	-	-	-	-	-	-	-	-	
	SECTION		-		-		-		-		-		-		-		-		-	
	NEUTRE	SEPRE	-	-	-	-	-	-	-	-	-	-	-	-	-	-	-	-	-	
	PE OU PEN	-	-	-	-	-	-	-	-	-	-	-	-	-	-	-	-	-	-	

DESSINE PAR: EVD  
DATE: 29/03/2023


AFFAIRE: SITE DE SAINT CLOUD  
SFR



Z.I des Ardilles  
Chemin des Ardilles  
78680 - EPONE

DESIGNATION DU FOLIO:  
COFFRET  
CIRCUIT FORCE

FOLIO:  
06/08 B

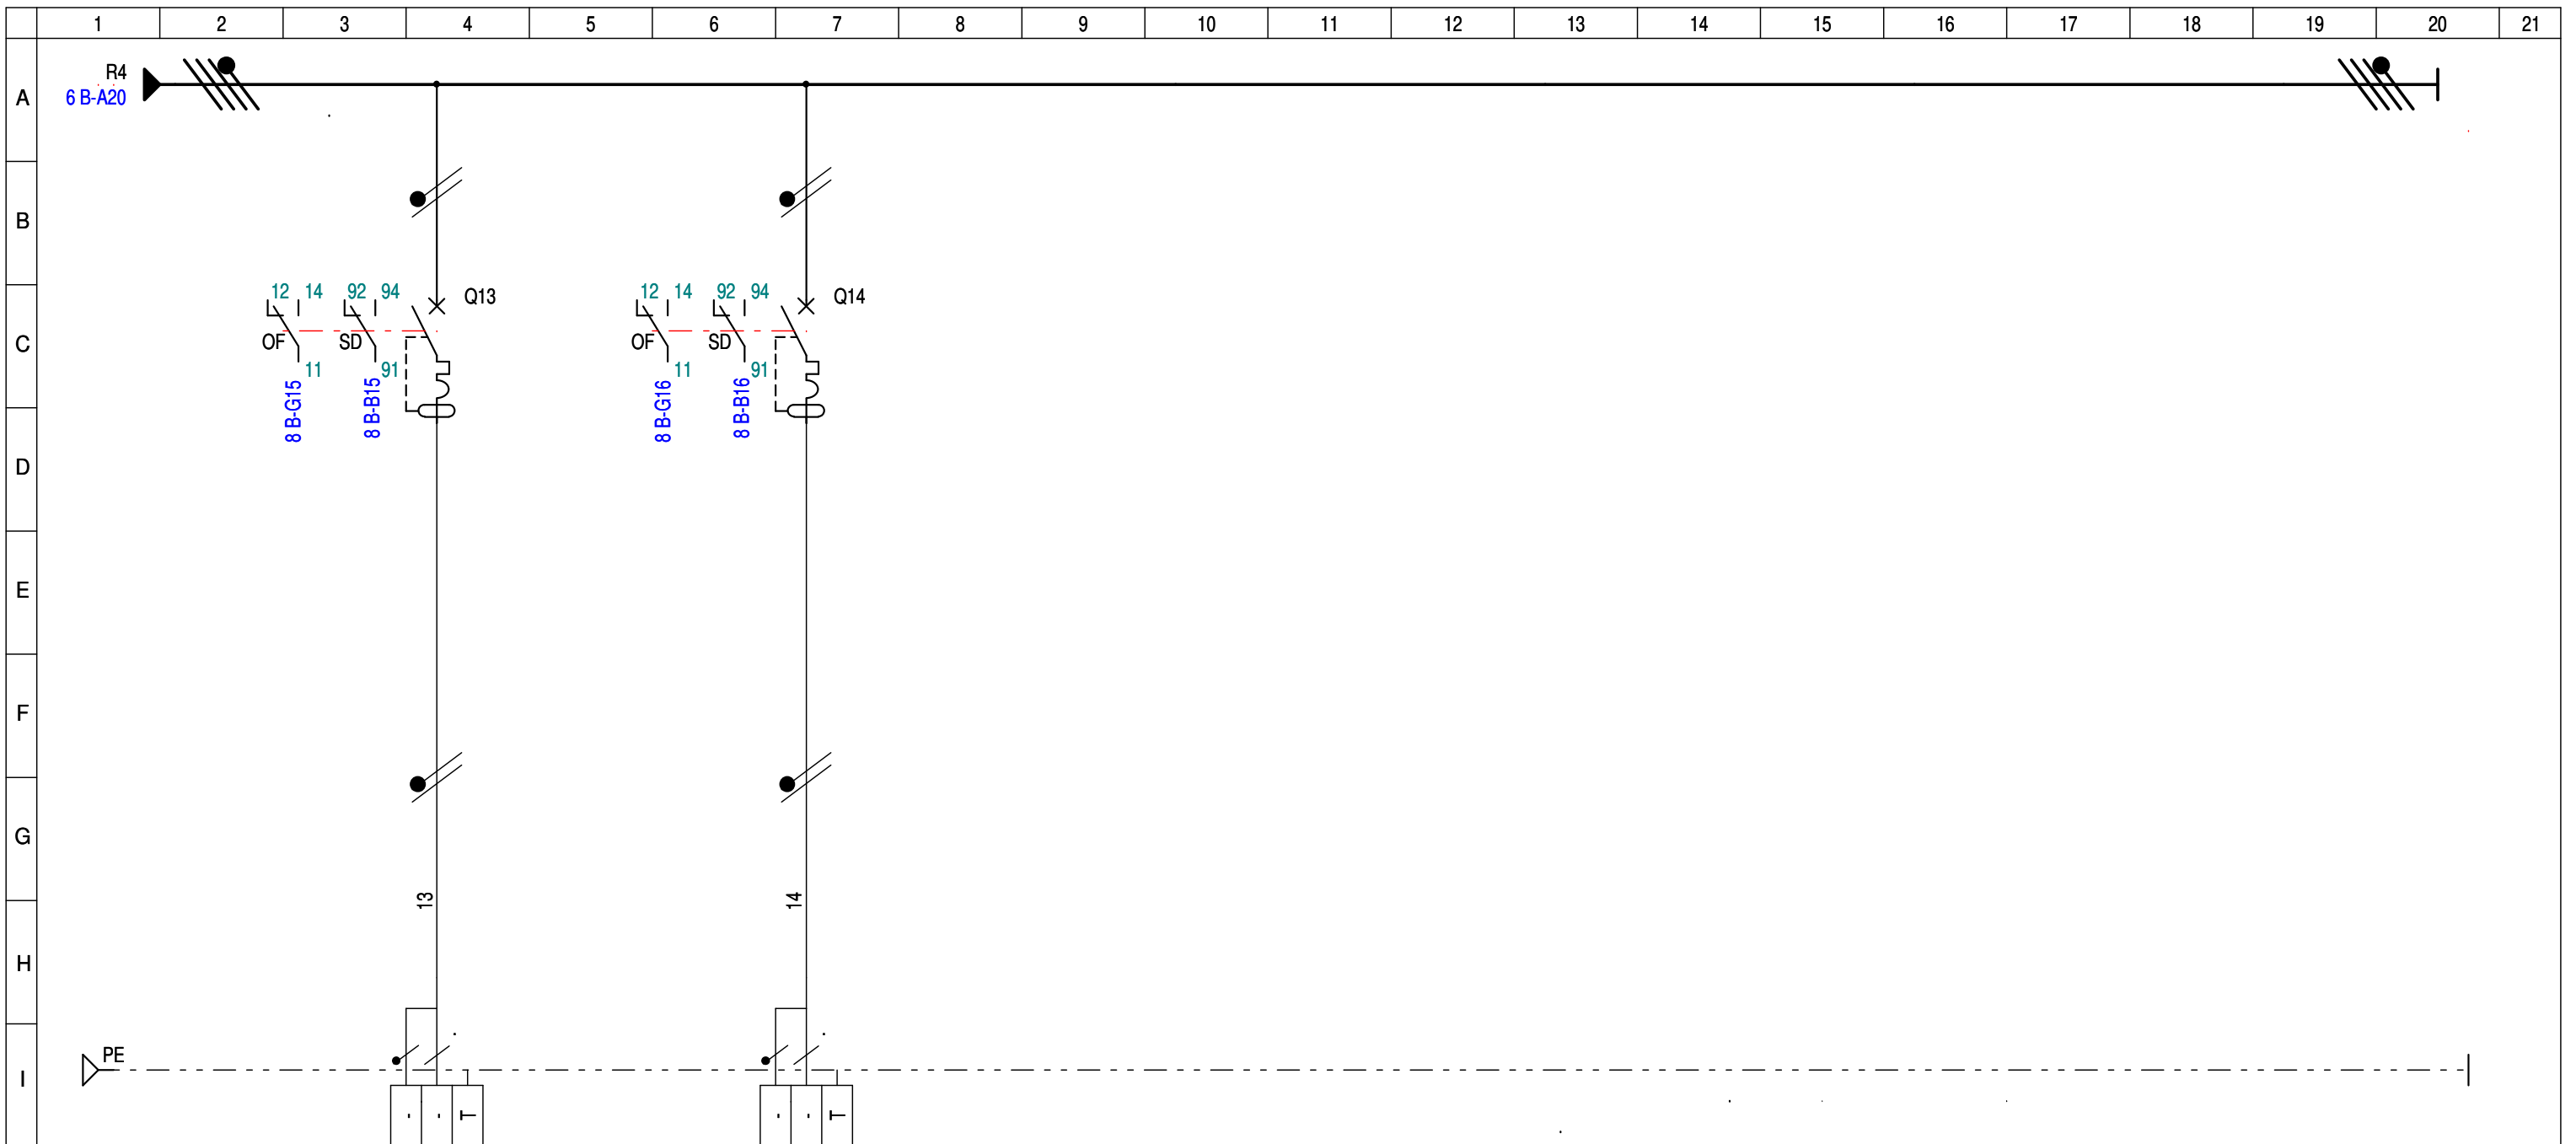

CIRCUIT	REPERE		BANDEAU 13		BANDEAU 14															
	DESIGNATION																			
K	Puis.	Phase 1 (A)	-	-	-	-	-	-	-	-	-	-	-	-	-	-	-	-	-	-
	Puis.	Phase 2 (A)	-	-	-	-	-	-	-	-	-	-	-	-	-	-	-	-	-	-
	Puis.	Phase 3 (A)	-	-	-	-	-	-	-	-	-	-	-	-	-	-	-	-	-	-
L	TYPE		iC60N-C		iC60N-C															
	CAL.(A)	DECLENCH.	32	2P2D	-	-	32	2P2D	-	-	-	-	-	-	-	-	-	-	-	-
	Ir.Th.(A)	Img (A)	32	320	-	-	32	320	-	-	-	-	-	-	-	-	-	-	-	-
M	PROTECTION CI (mA)		30mA/AC		30mA/AC															
	NATURE																			
	LONGUEUR (m)	AME	-	.	-	.	-	.	-	.	-	.	-	.	-	.	-	.	-	.
LIAISON	SECTION																			
	NEUTRE PE OU PEN	SEPRE	-	-	-	-	-	-	-	-	-	-	-	-	-	-	-	-	-	-

DESSINE PAR: EVD  
DATE: 29/03/2023

AFFAIRE: SITE DE SAINT CLOUD  
SFR



Z.I des Ardilles  
Chemin des Ardilles  
78680 - EPONE

DESIGNATION DU FOLIO:  
COFFRET  
CIRCUIT FORCE

FOLIO:  
07/08 B

