



FOLIO	DESCRIPTION	DATE
01/08 A	PAGE DE GARDE	26/07/2023
02/08 A	LISTE DES FOLIOS 1	26/07/2023
03/08 A	GENERAL FORCE ET TD	26/07/2023
04/08 A	CIRCUIT ECLAIRAGE	26/07/2023
05/08 A	CIRCUIT FORCE PC	26/07/2023
06/08 A	CIRCUIT FORCE ET CUISINE	26/07/2023
07/08 A	CIRCUIT FORCE CUISINE (Suite) ET CVC	26/07/2023
08/08 A	CIRCUIT FORCE CVC (Suite) ET BECS	26/07/2023

DESSINE PAR: EVD  
DATE: 26/07/2023


AFFAIRE: Ville de Limetz-Villez  
11, Rue de la Mairie  
78270 - LIMETZ-VILLEZ



ALTERNANCE  
60, Rue de l'Industrie  
78200 - BUCHELAY

DESIGNATION DU FOLIO:  
TGBT  
LISTE DES FOLIOS 1

FOLIO  
02/08 A

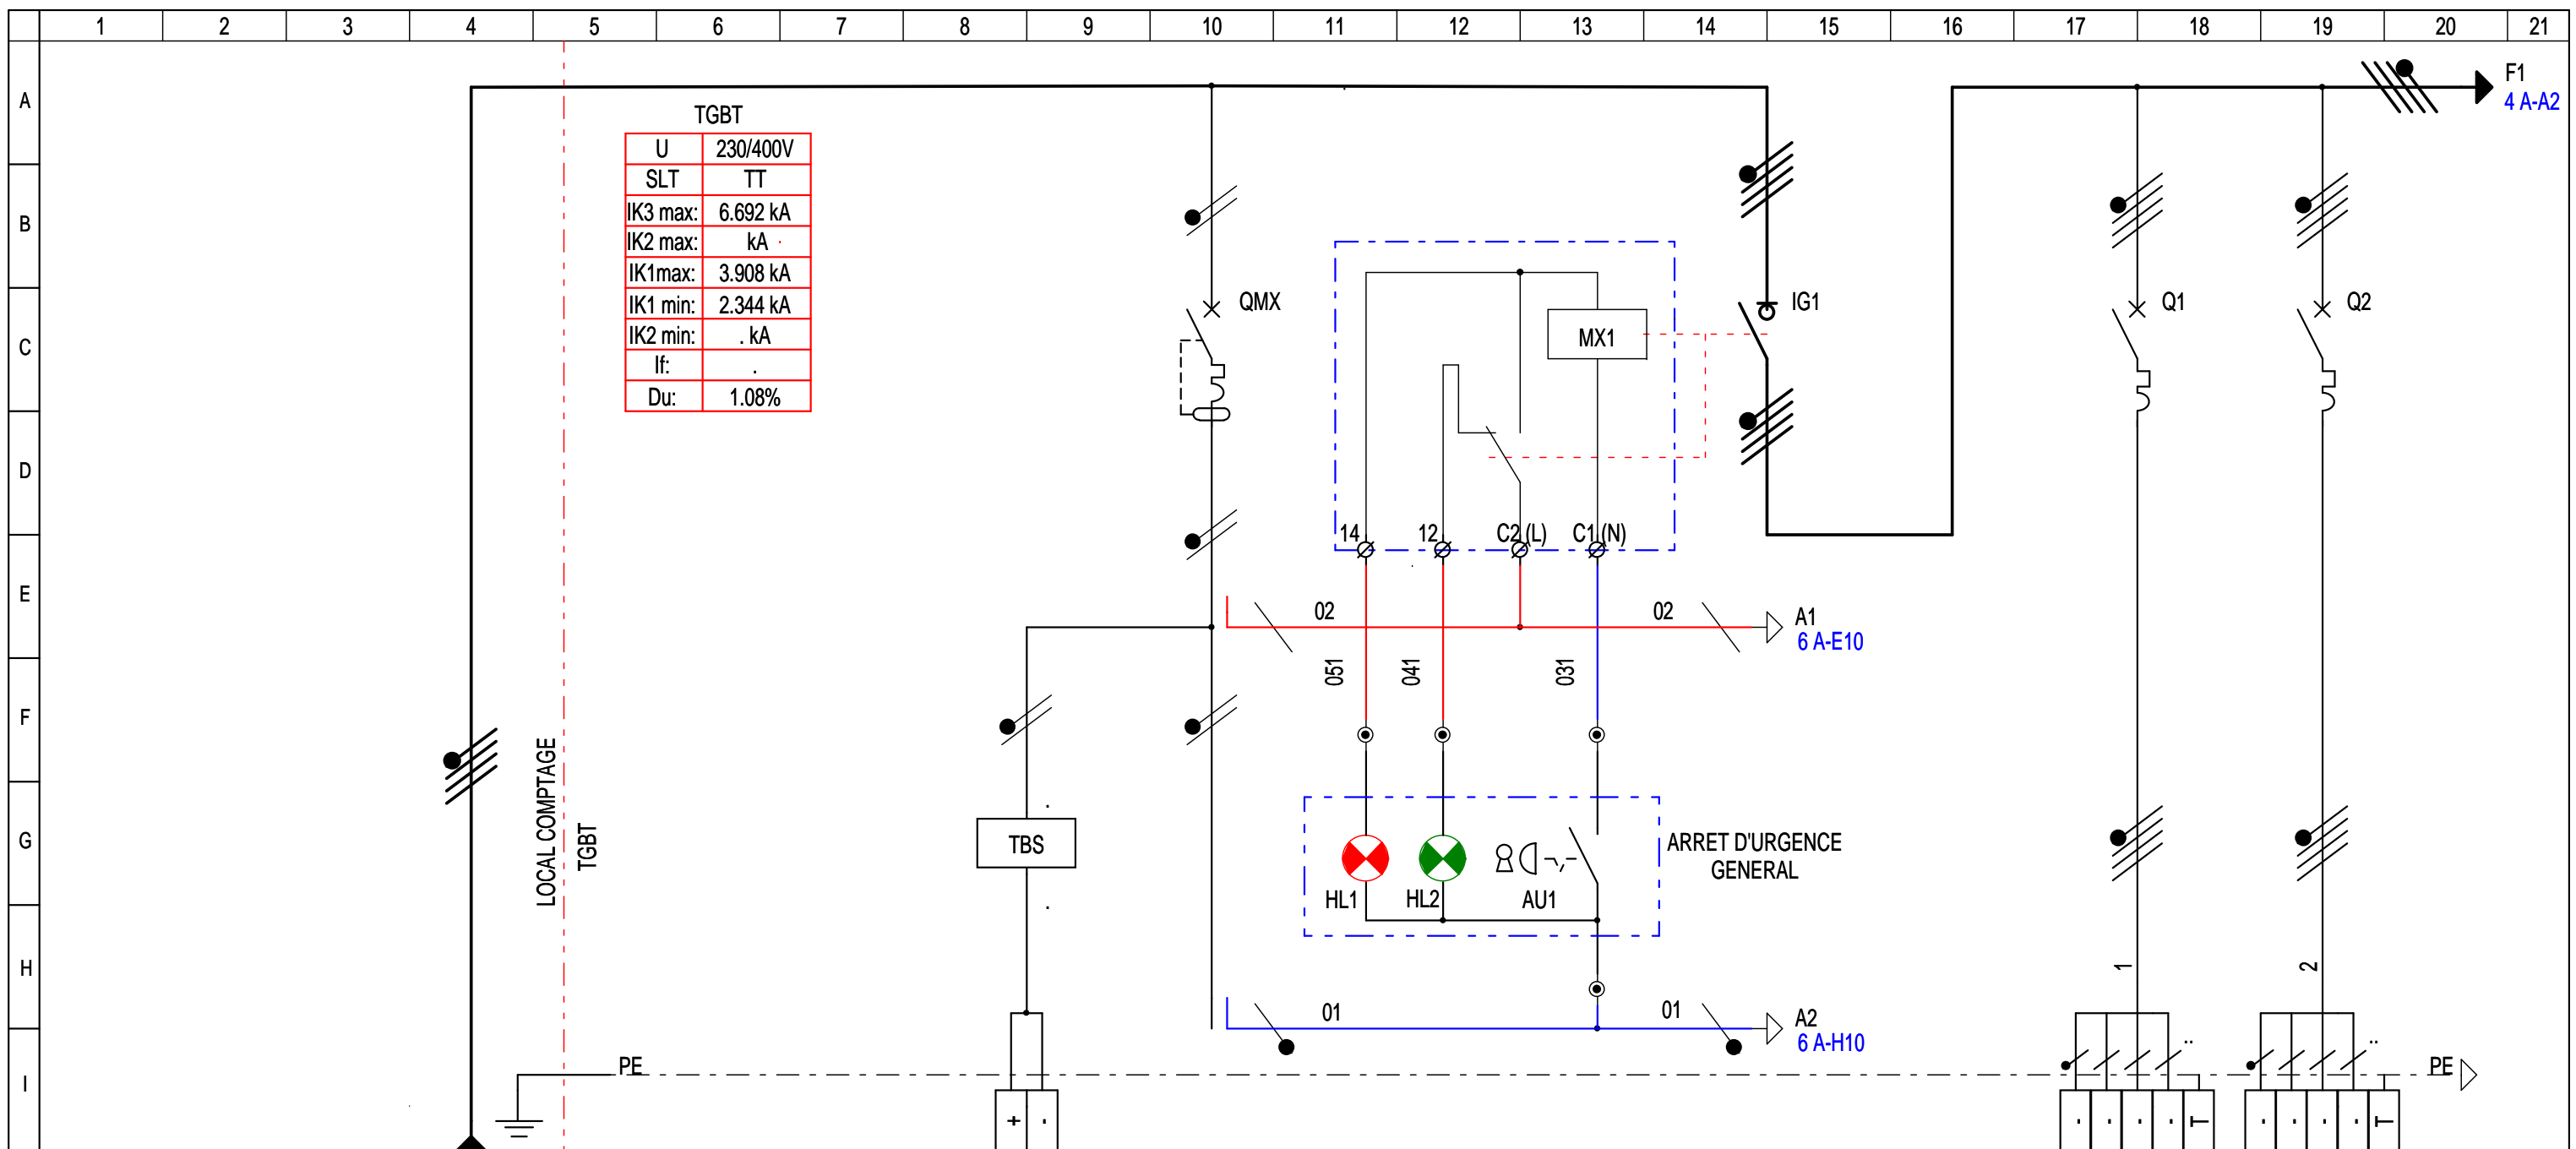

TGBT	
U	230/400V
SLT	TT
IK3 max:	6.692 kA
IK2 max:	. kA
IK1 max:	3.908 kA
IK1 min:	2.344 kA
IK2 min:	. kA
If:	.
Du:	1.08%

CIRCUIT	REPERE		Liaison comptage Vers TGBT		Télécommande BAES		Protection MX et Tcde BAES		Interrupteur Général Armoire		TD Existant		TD Crèche	
	Puissance	lb	63.2 Kva	91.22							7.5 kVA	-	7.5 kVA	-
PROTECTION	Répartition	Cos-Phi	"	"										
	K Ut	DU Totale	"	"										
	TYPE													
LIAISON	CAL.(A)	DECLENCH.												
	Ir.Th.(A)	Img (A)												
	PROTECTION CI (mA)													
LIAISON	NATURE		U1000 AR2V											
	LONGUEUR (m)	AME	20	AL										
	SECTION		5G35											
	NEUTRE	SEPRE	-	-										
	PE OU PEN													

DESSINE PAR: EVD  
DATE: 26/07/2023


AFFAIRE: Ville de Limetz-Villez  
11, Rue de la Mairie  
78270 - LIMETZ-VILLEZ



ALTERNANCE  
60, Rue de l'Industrie  
78200 - BUCHELAY

DESIGNATION DU FOLIO:  
TGBT  
GENERAL FORCE ET TD

FOLIO:  
03/08 A

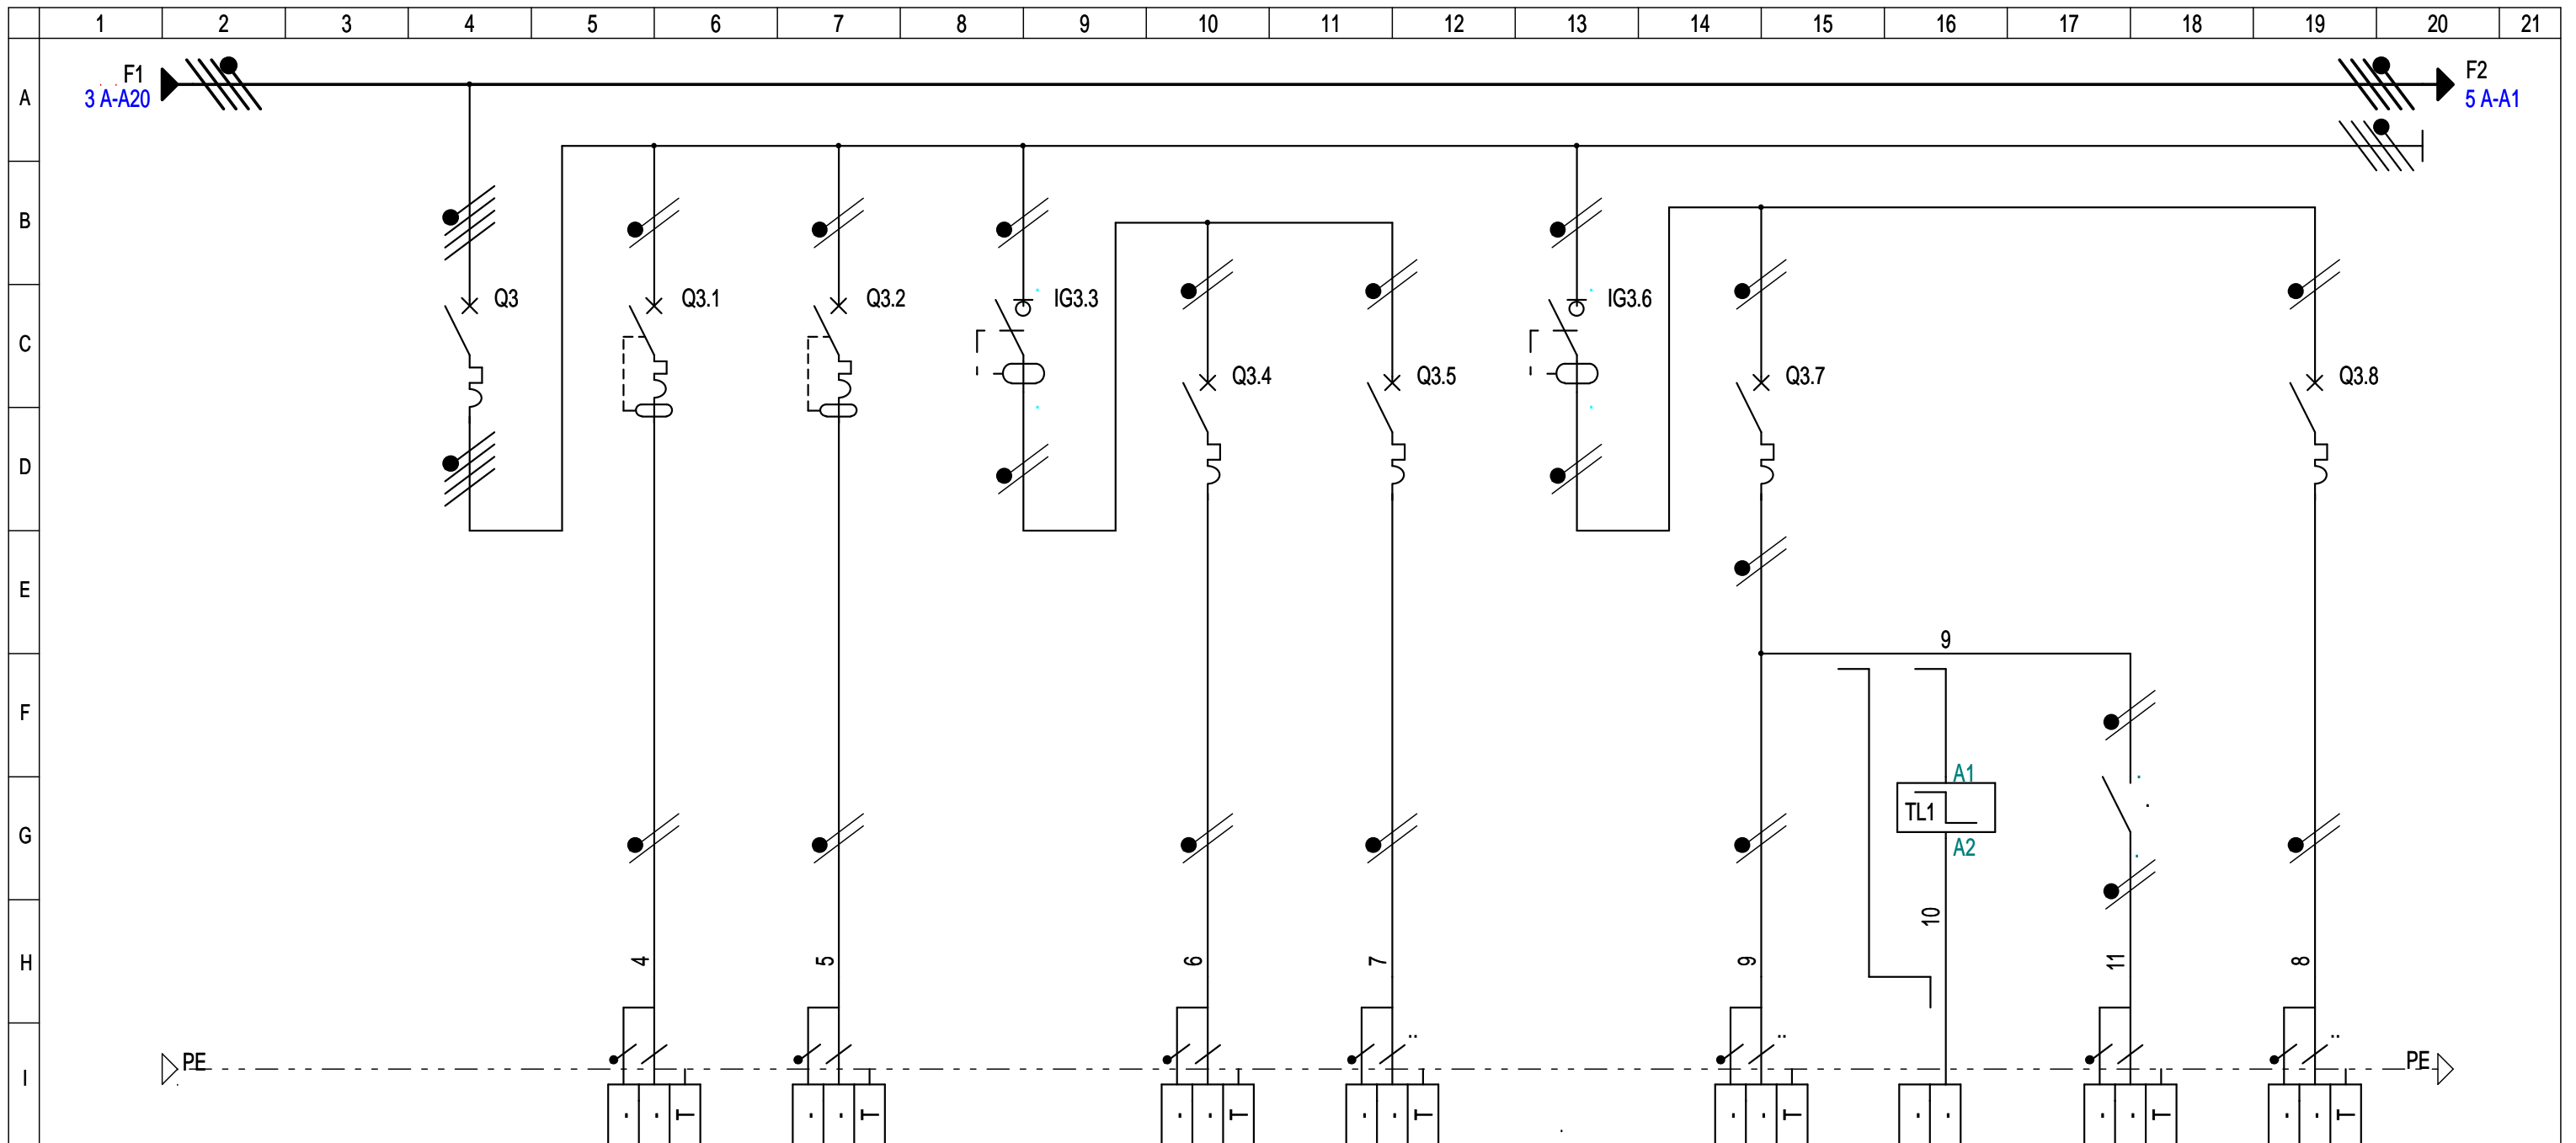

CIRCUIT	REPERE		Général Eclairage		ECL.EXT Eclairage Extérieur		ECL01 Eclairage Réfectoire 1/2		ECL02 Eclairage Réfectoire 2/2		ECL03 Eclairage Hall		ECL04 Eclairage Préparation Livraison Vestiaires		ECL04C Commande Ecl. Préparation		ECL04T Eclairage Préparation		ECL05 Eclairage Plonge Local Ménage LT					
	Puissance	lb	2 kVA	-	3x28W	-	12x21W	-	12x32W	-	6x5W	-	7x40W	-	-	-	4x40W	-	7x40W	-				
PROTECTION	Répartition	Cos-Phi	-	-	-	-	-	-	-	-	-	-	-	-	-	-	-	-	-	-				
	K Ut	DU Totale	-	-	-	-	-	-	-	-	-	-	-	-	-	-	-	-	-	-				
LIAISON	TYPE		iDT40T-C		iDT40K		iDT40K		iIG40		iDT40K		iDT40K		iIG40		iDT40K		iDT40K					
	CAL.(A)	DECLENCH.	25	3P+N	10	1P+N	10	1P+N	25	1P+N	10	1P+N	10	1P+N	25	1P+N	10	1P+N	10	1P+N				
	Ir.Th.(A)	Img (A)	25	250	10	100	10	100	-	-	10	100	10	100	-	-	-	-	10	100				
LIAISON	PROTECTION CI (mA)		Prot.base		30mA/AC		300mA/AC		300mA/AC		Prot.base		Prot.base		300mA/AC		Prot.base		Prot.base					
	NATURE		-		U1000 R2V		U1000 R2V		-		U1000 R2V		U1000 R2V		-		U1000 R2V		U1000 R2V					
	LONGUEUR (m)	AME	-	-	25	CU	55	CU	-	-	55	CU	20	CU	-	-	15	CU	20	CU	20	CU	25	CU
	SECTION		-		3G1.5		3G1.5		-		3G1.5		3G1.5		-		3G1.5		3G1.5		3G1.5		3G1.5	
LIAISON	NEUTRE	SEPRE	-	-	-	-	-	-	-	-	-	-	-	-	-	-	-	-	-	-	-	-	-	
	PE OU PEN		-	-	-	-	-	-	-	-	-	-	-	-	-	-	-	-	-	-	-	-	-	

DESSINE PAR: EVD  
DATE: 26/07/2023


AFFAIRE: Ville de Limetz-Villez  
11, Rue de la Mairie  
78270 - LIMETZ-VILLEZ



ALTERNANCE  
60, Rue de l'Industrie  
78200 - BUCHELAY

DESIGNATION DU FOLIO:  
TGBT TIERS  
CIRCUIT ECLAIRAGE

FOLIO:  
04/08 A

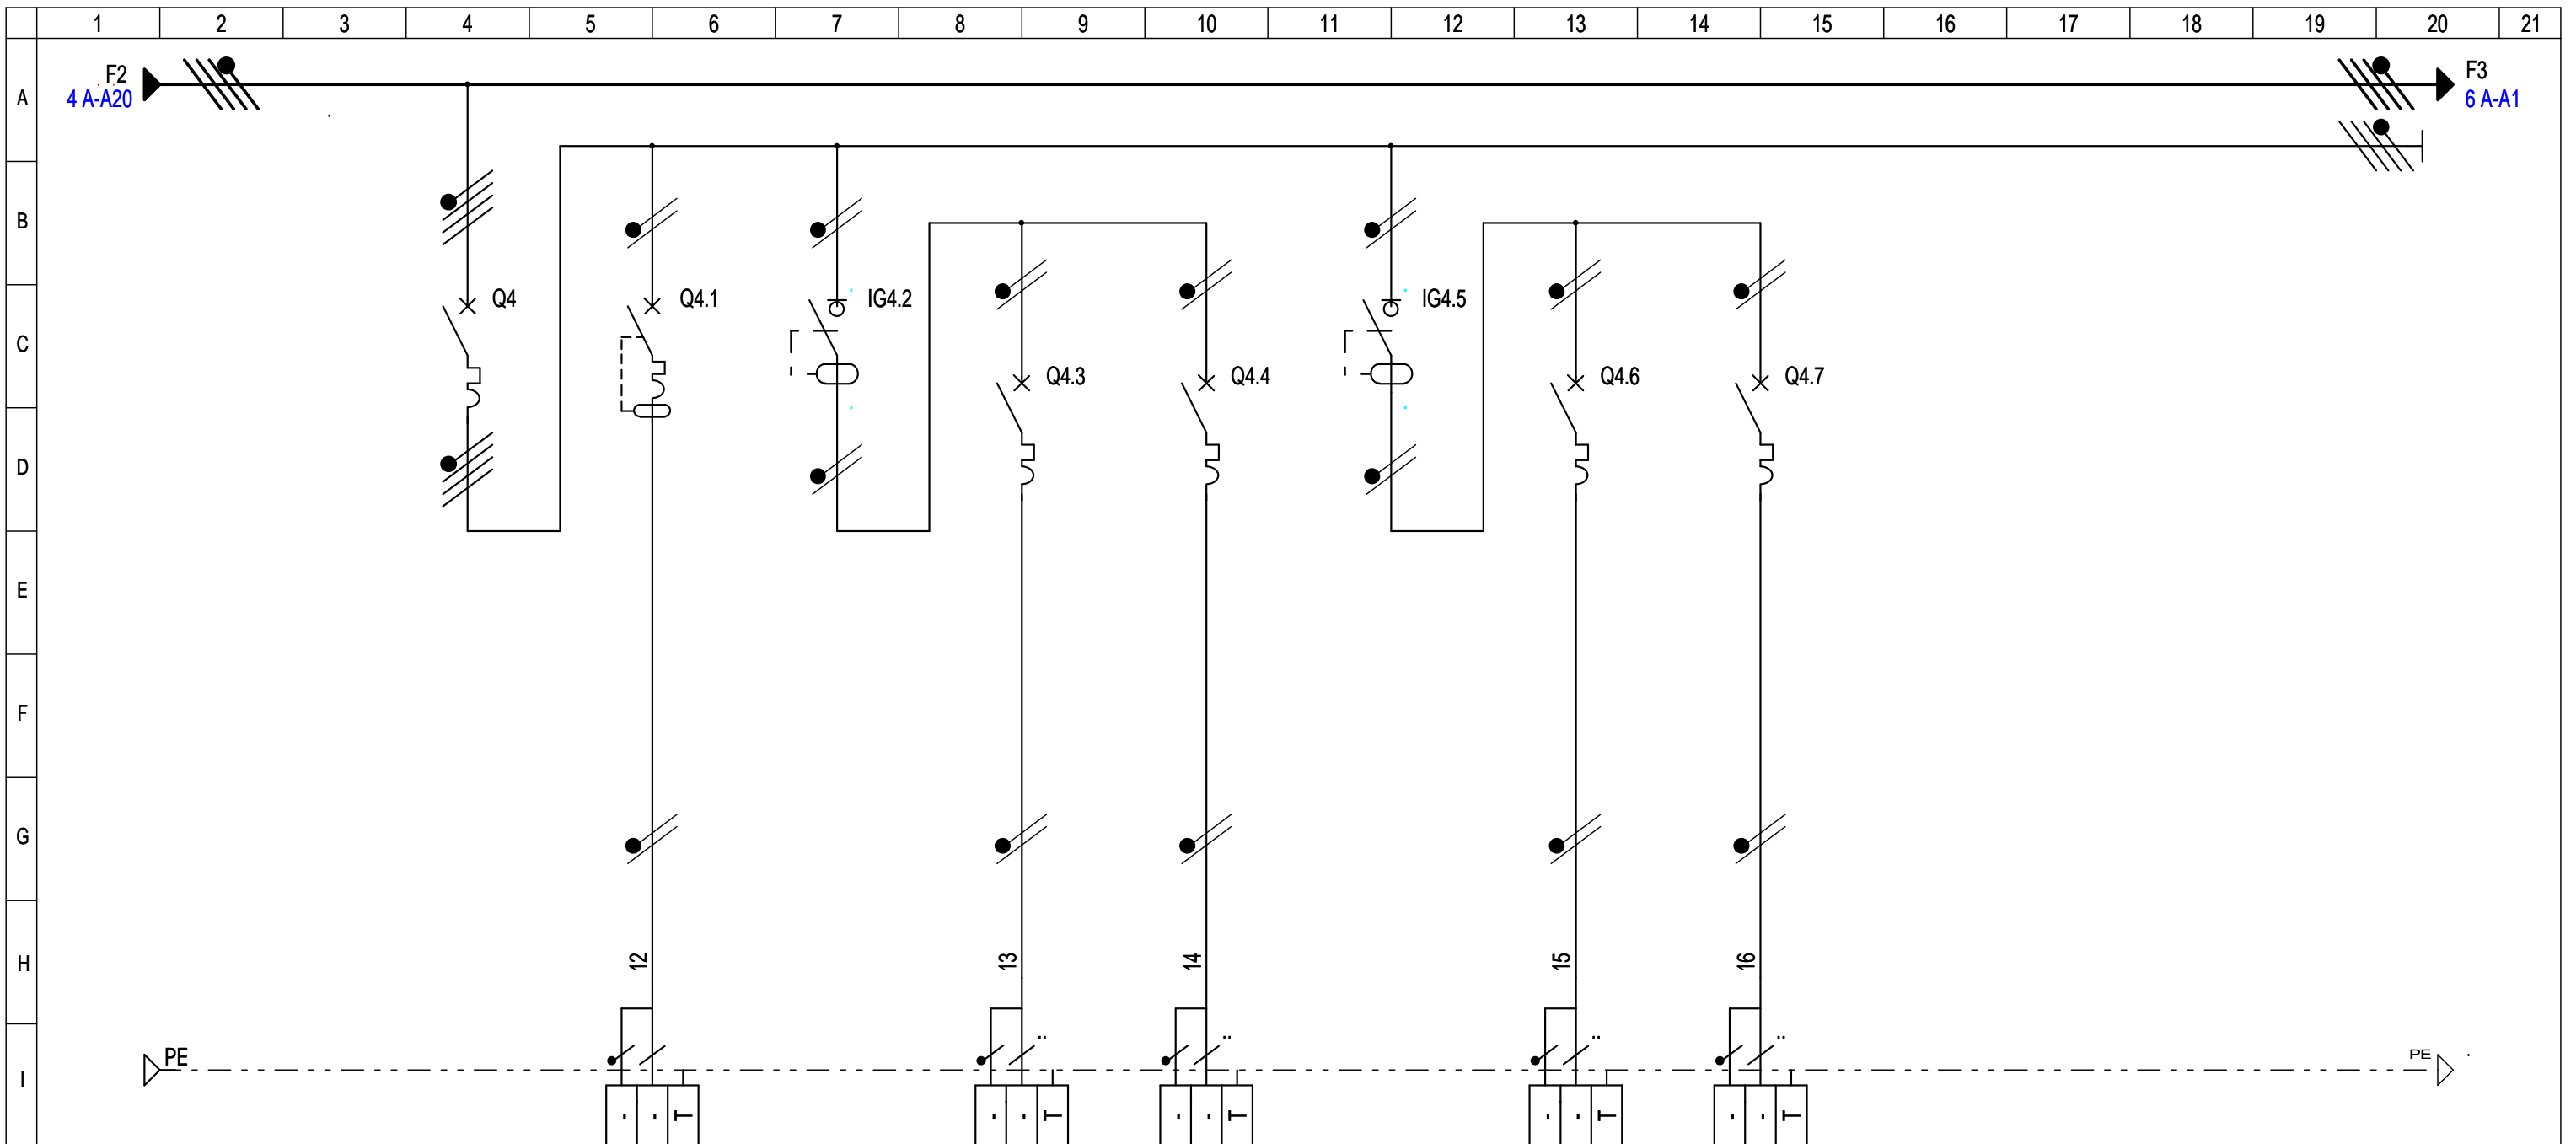

CIRCUIT	REPERE		Général Prises		PC EXT PC Extérieur		Prises Zone Public		PC01 PC Réfectoire		PC02 PC Hall		Prises Zone Travail		PC03 PC Préparation Livraison Vestiaire		PC04 PC Plonge Local Ménage LT					
	Puissance	lb	5.5 kVA	-	2x(2x16)	-	3.6 kVA	-	7x(2x16)	-	3x(2x16)	-	3.6 kVA	-	6x(2x16)	-	6x(2x16)	-	.	.	.	.
	Répartition	Cos-Phi	-	-	-	-	-	-	-	-	-	-	-	-	-	-	-	-	-	-	-	-
	K Ut	DU Totale	-	-	-	-	-	-	-	-	-	-	-	-	-	-	-	-	-	-	-	-
PROTECTION	TYPE		iDT40N-C		iDT40K		iIG40		iDT40K		iDT40K		iIG40		iDT40K		iDT40K					
	CAL.(A)	DECLENCH.	63	4P4D	16	1P+N	40	2P	16	1P+N	16	1P+N	40	2P	16	1P+N	16	1P+N	.	.	.	.
	Ir.Th.(A)	Img (A)	63	630	16	160	.	.	16	160	16	160	.	.	16	160	16	160	.	.	.	.
	PROTECTION CI (mA)		Prot.base		30mA/AC		30mA/AC		Prot.base		Prot.base		30mA/AC		Prot.base		Prot.base					
LIAISON	NATURE				U1000 R2V				U1000 R2V		U1000 R2V				U1000 R2V		U1000 R2V					
	LONGUEUR (m)	AME	-	.	20	CU	.	.	40	CU	15	CU	.	.	20	CU	25	CU	.	.	.	.
	SECTION				3G2.5				3G2.5		3G2.5				3G2.5		3G2.5					
	NEUTRE	SEPRE	-	-	-	-	-	-	-	-	-	-	-	-	-	-	-	-	-	-	-	-
	PE OU PEN		-	-	-	-	-	-	-	-	-	-	-	-	-	-	-	-	-	-	-	-

DESSINE PAR: EVD  
DATE: 26/07/2023


AFFAIRE: Ville de Limetz-Villez  
11, Rue de la Mairie  
78270 - LIMETZ-VILLEZ



ALTERNANCE  
60, Rue de l'Industrie  
78200 - BUCHELAY

DESIGNATION DU FOLIO:  
TGBT  
CIRCUIT FORCE PC

FOLIO:  
05/08 A

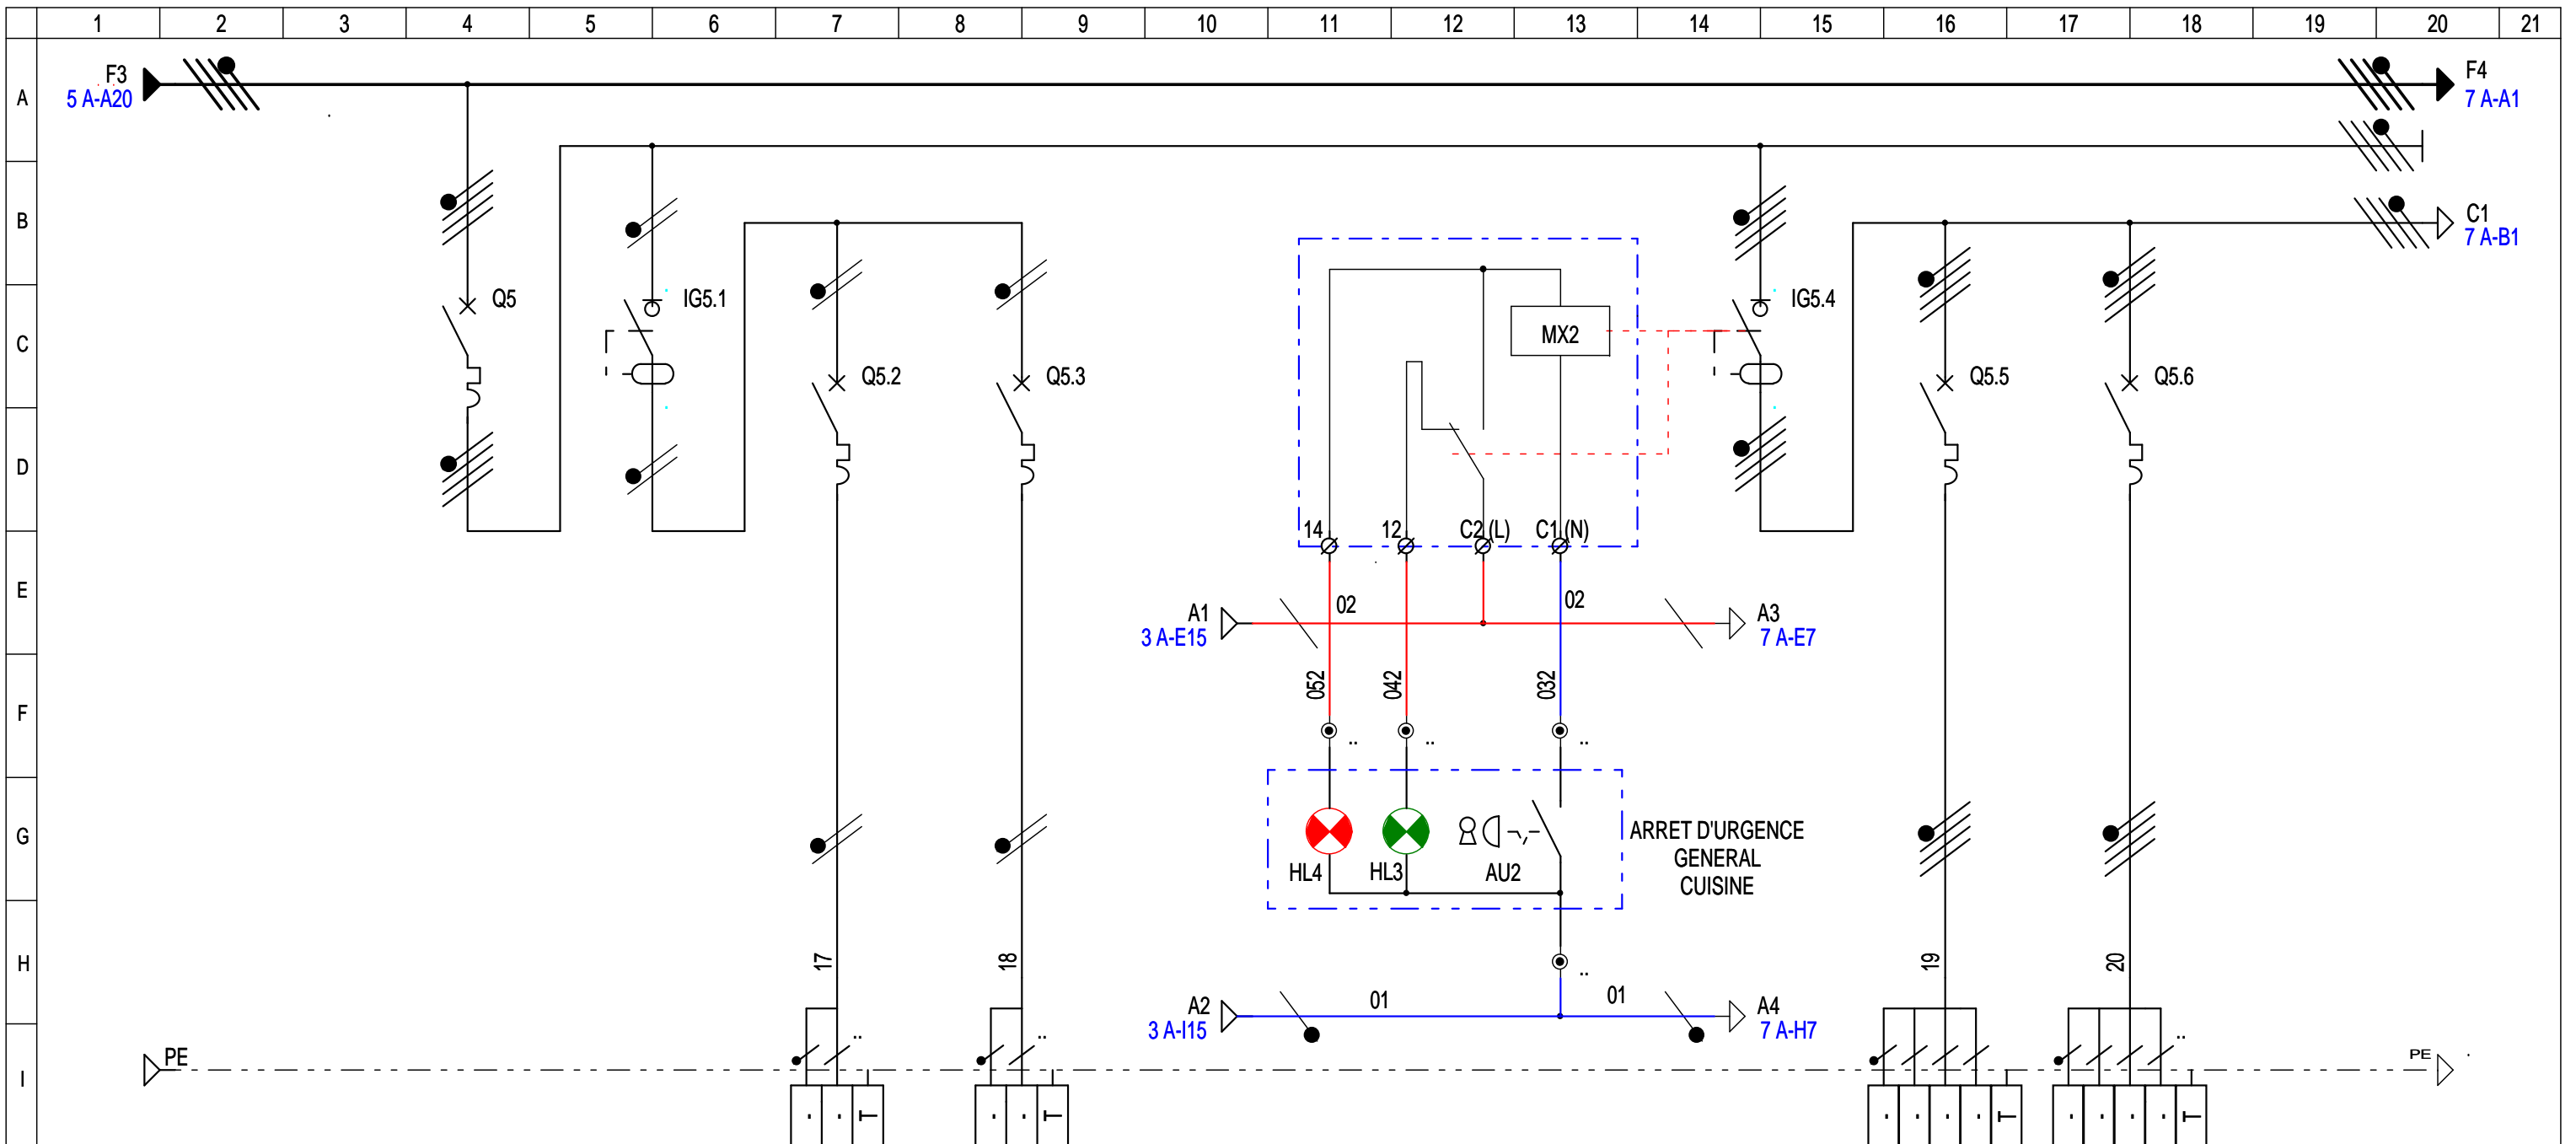

CIRCUIT	REPERE		Général Force		Général Force Froide		PC07 Frigo 1		PC08 Frigo 2		Général Force Cuisine		PC09 Four 1		PC10 Four 2	
	Puissance	lb	27 kVA	-	7.2 kVA	-	1x(2x16)	-	1x(2x16)	-	27 kVA	-	1x(3x32+N)	-	1x(3x32+N)	-
PROTECTION	Répartition	Cos-Phi	-	-	-	-	-	-	-	-	-	-	-	-	-	-
	K Ut	DU Totale	-	-	-	-	-	-	-	-	-	-	-	-	-	-
	TYPE		iDT40N-C		iIG40		iDT40K		iDT40K		iIG40		iDT40K		iDT40K	
LIAISON	CAL.(A)	DECLENCH.	63	4P4D	40	2P	16	1P+N	16	1P+N	63	4P	32	3P+N	32	3P+N
	Ir.Th.(A)	Img (A)	63	630			16	160	16	160			32	320	32	320
LIAISON	PROTECTION CI (mA)		Prot.base		30mA/AC		Prot.base		Prot.base		30mA/AC		Prot.base		Prot.base	
	NATURE						U1000 R2V		U1000 R2V				U1000 R2V		U1000 R2V	
	LONGUEUR (m)	AME	-				12	CU	12	CU			12	CU	12	CU
LIAISON	SECTION						3G2.5		3G2.5				5G6		5G6	
	NEUTRE	SEPRE	-		-		-		-		-		-		-	
PE OU PEN			-		-		-		-		-		-		-	

DESSINE PAR: EVD  
DATE: 26/07/2023


AFFAIRE: Ville de Limetz-Villez  
11, Rue de la Mairie  
78270 - LIMETZ-VILLEZ




ALTERNANCE  
60, Rue de l'Industrie  
78200 - BUCHELAY

DESIGNATION DU FOLIO:  
TGBT  
CIRCUIT FORCE ET CUISINE

FOLIO:  
06/08 A

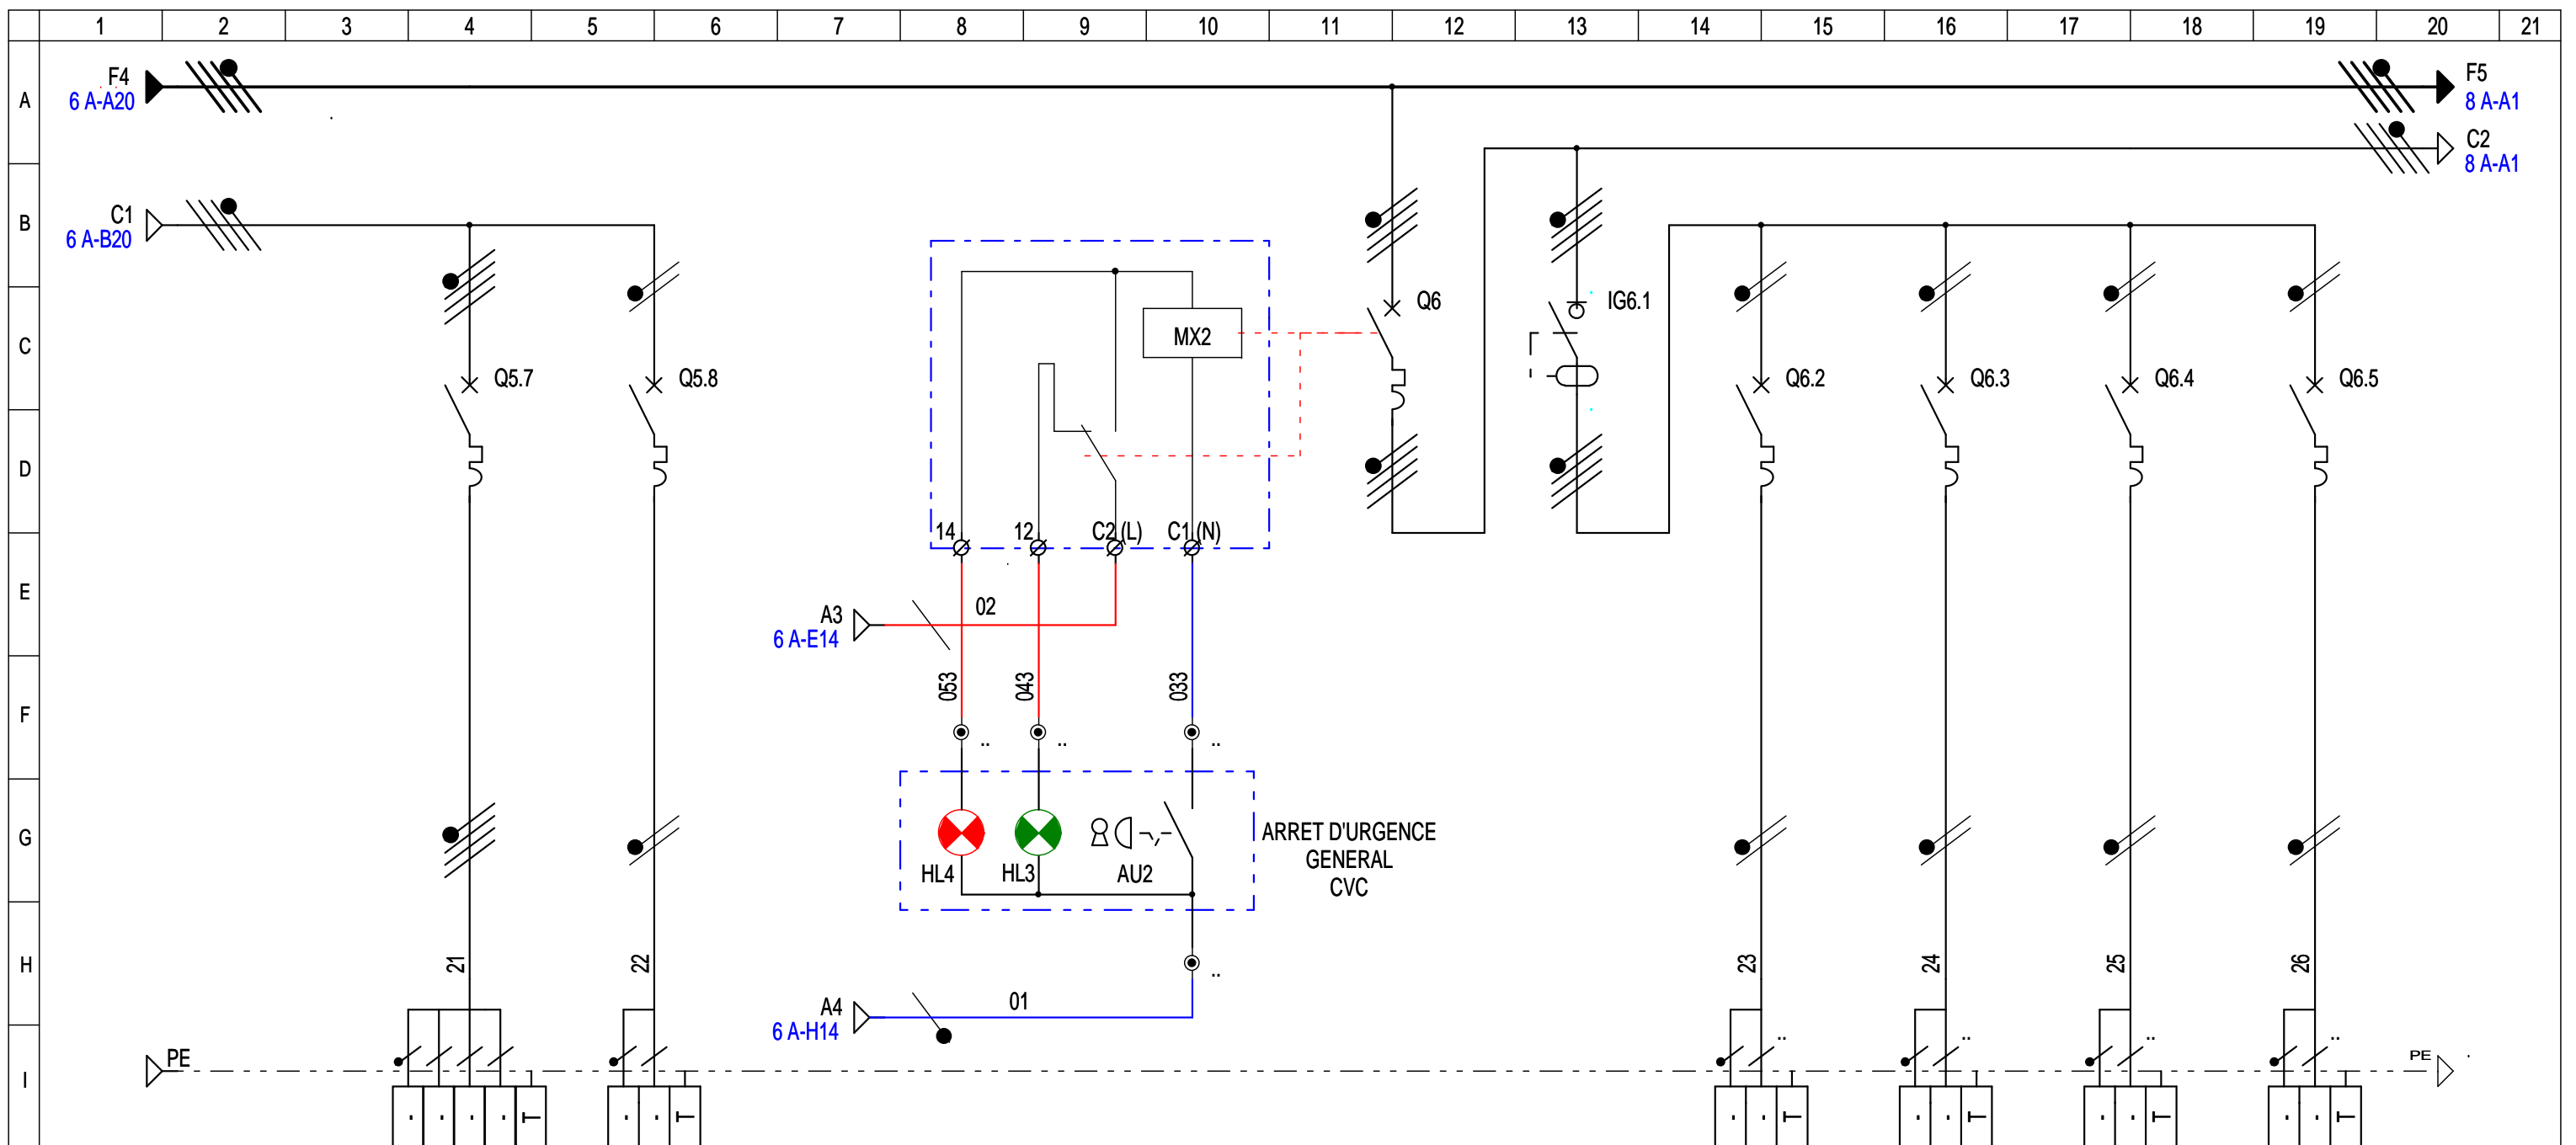

CIRCUIT	REPERE		PC06		PC05		PC07		PC08						CTA		DRV.UE		DRV.UI		CH01			
	DESIGNATION		Lave Vaisselle		Prise Crédence		Frigo 1		Frigo 2				Général CVC		CVC Zone Public		CTA Double Flux		DRV Unité Extérieure		DRV Unité Intérieure		Radiateur Hall	
K	Puissance	lb	1x(3x32+N)		2x(2x16)		1x(2x16)		1x(2x16)				16.5 kVA		7.5 kVA		1440 W		4250 W		4x30 W		1500 W	
	Répartition	Cos-Phi																						
	K Ut	DU Totale																						
L	TYPE		iDT40K		iDT40K		iDT40K		iDT40K				iDT40N-C		iID		iDT40K		iDT40K		iDT40K		iDT40K	
	CAL.(A)	DECLENCH.	32	3P+N	16	1P+N	16	1P+N	16	1P+N			63	4P4D	63	4P	16	1P+N	32	1P+N	10	1P+N	16	1P+N
	Ir.Th.(A)	Img (A)	32	320	16	160	16	160	16	160			63	630			16	160	32	320	10	100	16	160
	PROTECTION CI (mA)		Prot.base		Prot.base		Prot.base		Prot.base				Prot.base		300mA/AC		Prot.base		Prot.base		Prot.base		Prot.base	
M	NATURE		U1000 R2V		U1000 R2V		U1000 R2V		U1000 R2V								U1000 R2V		U1000 R2V		U1000 R2V		U1000 R2V	
	LONGUEUR (m)	AME	20	CU	18	CU	12	CU	12	CU							20	CU	8	CU	30	CU	12	CU
	SECTION		5G6		3G2.5		3G2.5		3G2.5								3G2.5		3G6		3G2.5		3G2.5	
	NEUTRE	SEPRE	-	-	-	-	-	-	-	-							-	-	-	-	-	-	-	-
	PE OU PEN	-	-	-	-	-	-	-	-							-	-	-	-	-	-	-	-	

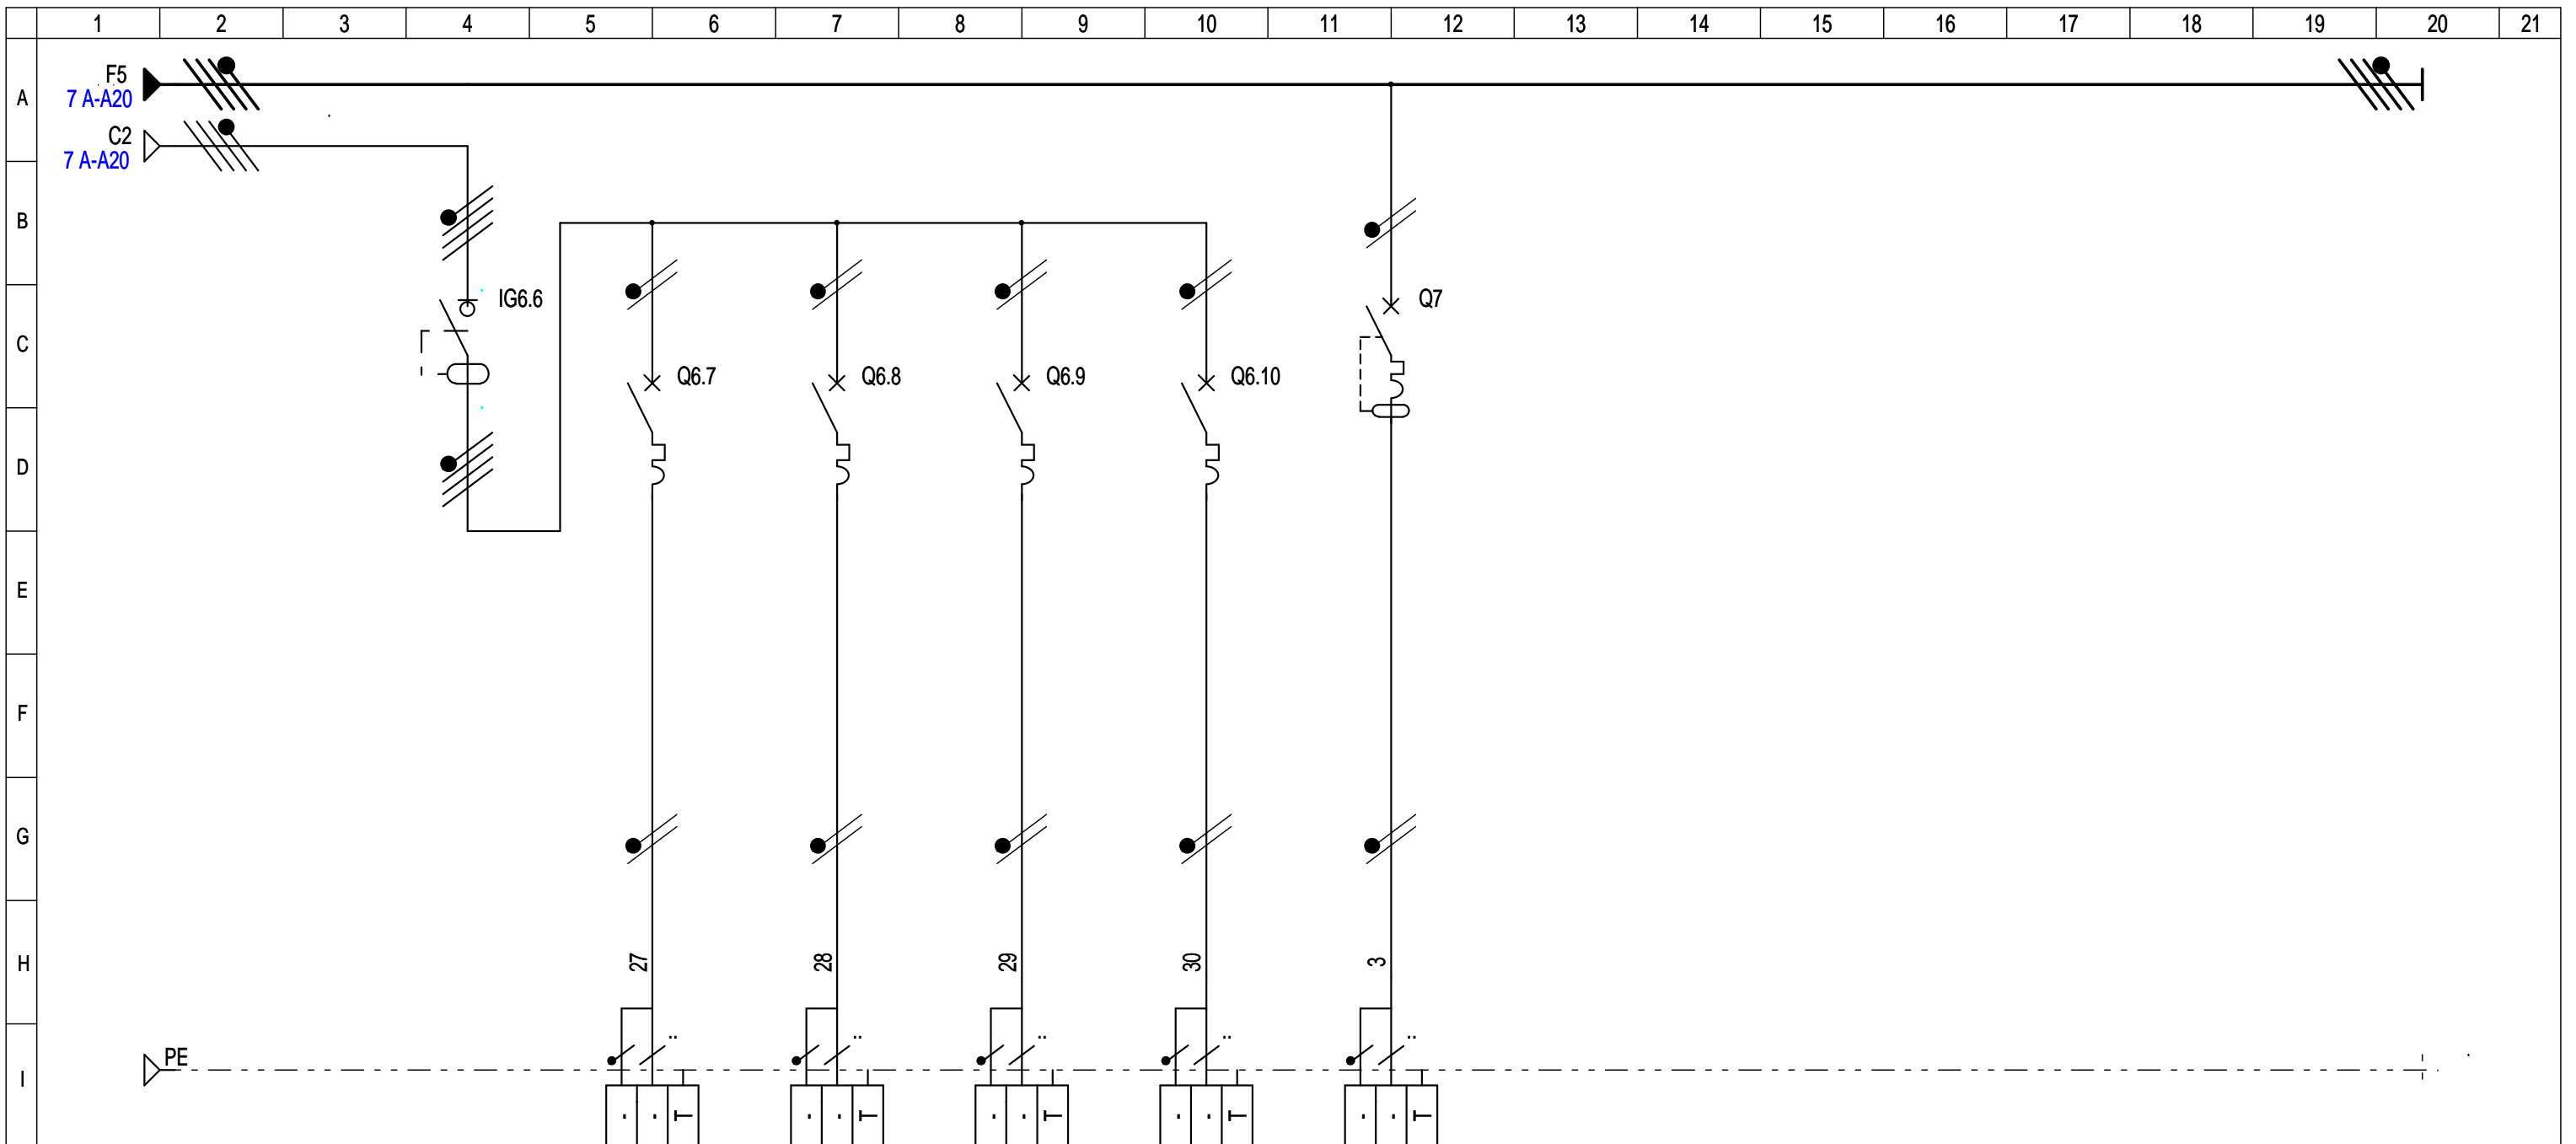

CIRCUIT	REPERE		CVC Zone Travail		VMC Extracteur VMC		HOTTE Extracteur Hotte		CH02 Radiateur Plonge/Vestiaire		CH03 Radiateur Préparation		BECS01 Ballon ECS							
	Puissance	lb	9.1 kVA	-	950W	-	950W	-	3x 1250W	-	2x 2000W	-	2000W	-	.	.	.	.	.	.
PROTECTION	Répartition	Cos-Phi	-	-	-	-	-	-	-	-	-	-	-	-	.	.	.	.	.	.
	K Ut	DU Totale	-	-	-	-	-	-	-	-	-	-	-	-	.	.	.	.	.	.
	TYPE	iID	iDT40K		iDT40K		iDT40K		iDT40K		iDT40K		iDT40K		.	.	.	.	.	.
LIAISON	CAL.(A)	DECLENCH.	63	4P	10	1P+N	10	1P+N	16	1P+N	16	1P+N	16	1P+N	.	.	.	.	.	.
	Ir.Th.(A)	Img (A)	.	.	10	100	10	100	16	160	16	160	16	160	.	.	.	.	.	.
LIAISON	PROTECTION CI (mA)		300mA/AC		Prot.base		Prot.base		Prot.base		Prot.base		30mA/AC		.	.	.	.	.	.
	NATURE		U1000 R2V		U1000 R2V		U1000 R2V		U1000 R2V		U1000 R2V		U1000 R2V		.	.	.	.	.	.
	LONGUEUR (m)	AME	.	.	20	CU	12	CU	30	CU	20	CU	20	CU	.	.	.	.	.	.
LIAISON	SECTION		3G2.5		3G2.5		3G2.5		3G2.5		3G2.5		3G2.5		.	.	.	.	.	.
	NEUTRE	SEPRE	-	-	-	-	-	-	-	-	-	-	-	-	.	.	.	.	.	.
LIAISON	PE OU PEN		-	-	-	-	-	-	-	-	-	-	-	-	.	.	.	.	.	.

DESSINE PAR: EVD  
DATE: 26/07/2023

AFFAIRE: Ville de Limetz-Villez  
11, Rue de la Mairie  
78270 - LIMETZ-VILLEZ



ALTERNANCE  
60, Rue de l'Industrie  
78200 - BUCHELAY

DESIGNATION DU FOLIO:  
TGBT  
CIRCUIT FORCE CVC (Suite) ET BECS

FOLIO:  
08/08 A