



FOLIO	DESCRIPTION	DATE
01/11 C	PAGE DE GARDE	19/06/2023
02/11 C	LISTE DES FOLIOS 1	19/06/2023
03/11 C	PROTECTION GENERAL ARMOIRE	19/06/2023
04/11 C	PUISSANCE & FORMATION DES POLARITES	19/06/2023
05/11 C	PUISSANCE CTA - BATTERIE - UNITE INTERIEURE	19/06/2023
06/11 C	Cde (24Vac) - DI & CCF - RELAYAGE	19/06/2023
07/11 C	(24 Vac) CLAPET COUPE FEU - CTA	19/06/2023
08/11 C	CDE (24 Vac) - COMMANDE CTA ET BATTERIE	19/06/2023
09/11 C	SIGNALISATION (24 Vac)	19/06/2023
10/11 C	REPORT DEFAULT GTC	19/06/2023
11/11 C	EQUIPEMENT COFFRET	19/06/2023

DESSINE PAR: EVD  
DATE: 19/06/2023

AFFAIRE:  STATION METRO FAIDHERBE-CHALIGNY  
205, Rue de Montreuil  
75111 - paris


**SAMEX**

ACMO - Parc  
10, Avenue Réaumur  
92140 - CLAMART


DESIGNATION DU FOLIO:  
ARMOIRE CVC FAIDHERBE  
LISTE DES FOLIOS 1

FOLIO  
02/11 C

CE DOCUMENT EST NOTRE PROPRIETE IL NE PEUT PAS ETRE UTILISE SANS NOTRE AUTORISATION

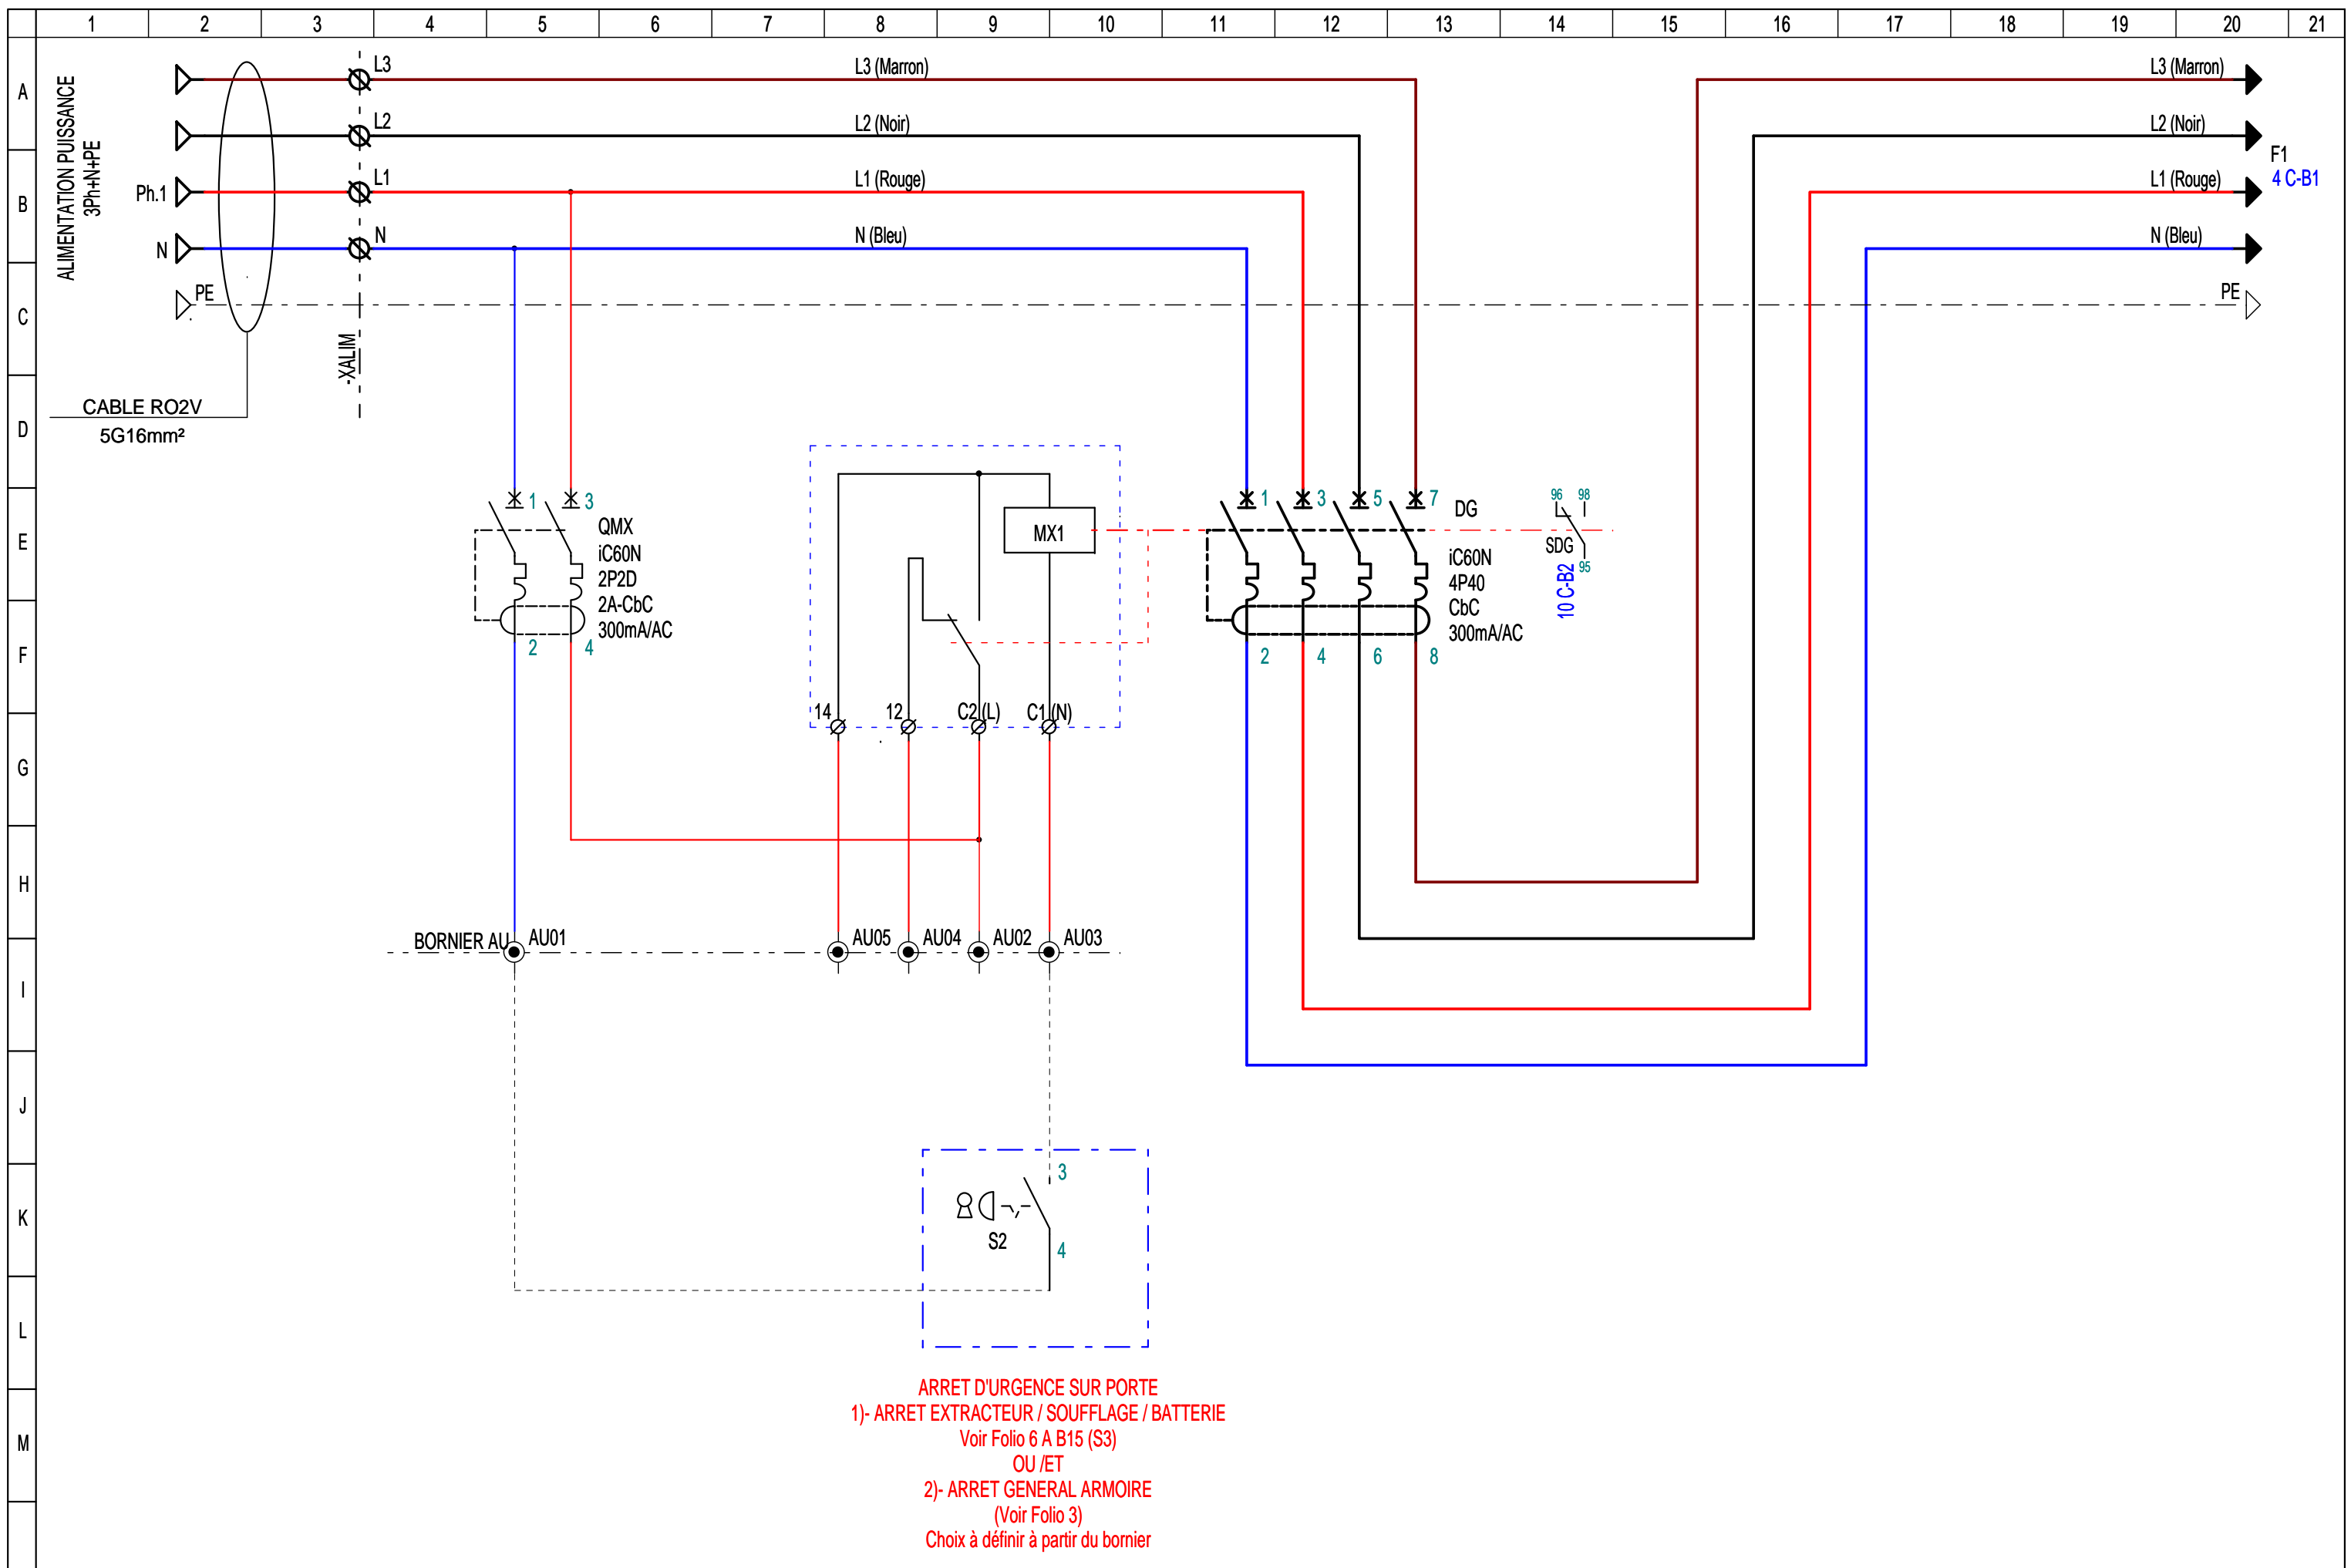

CE DOCUMENT EST NOTRE PROPRIETE IL NE PEUT PAS ETRE UTILISE SANS NOTRE AUTORISATION

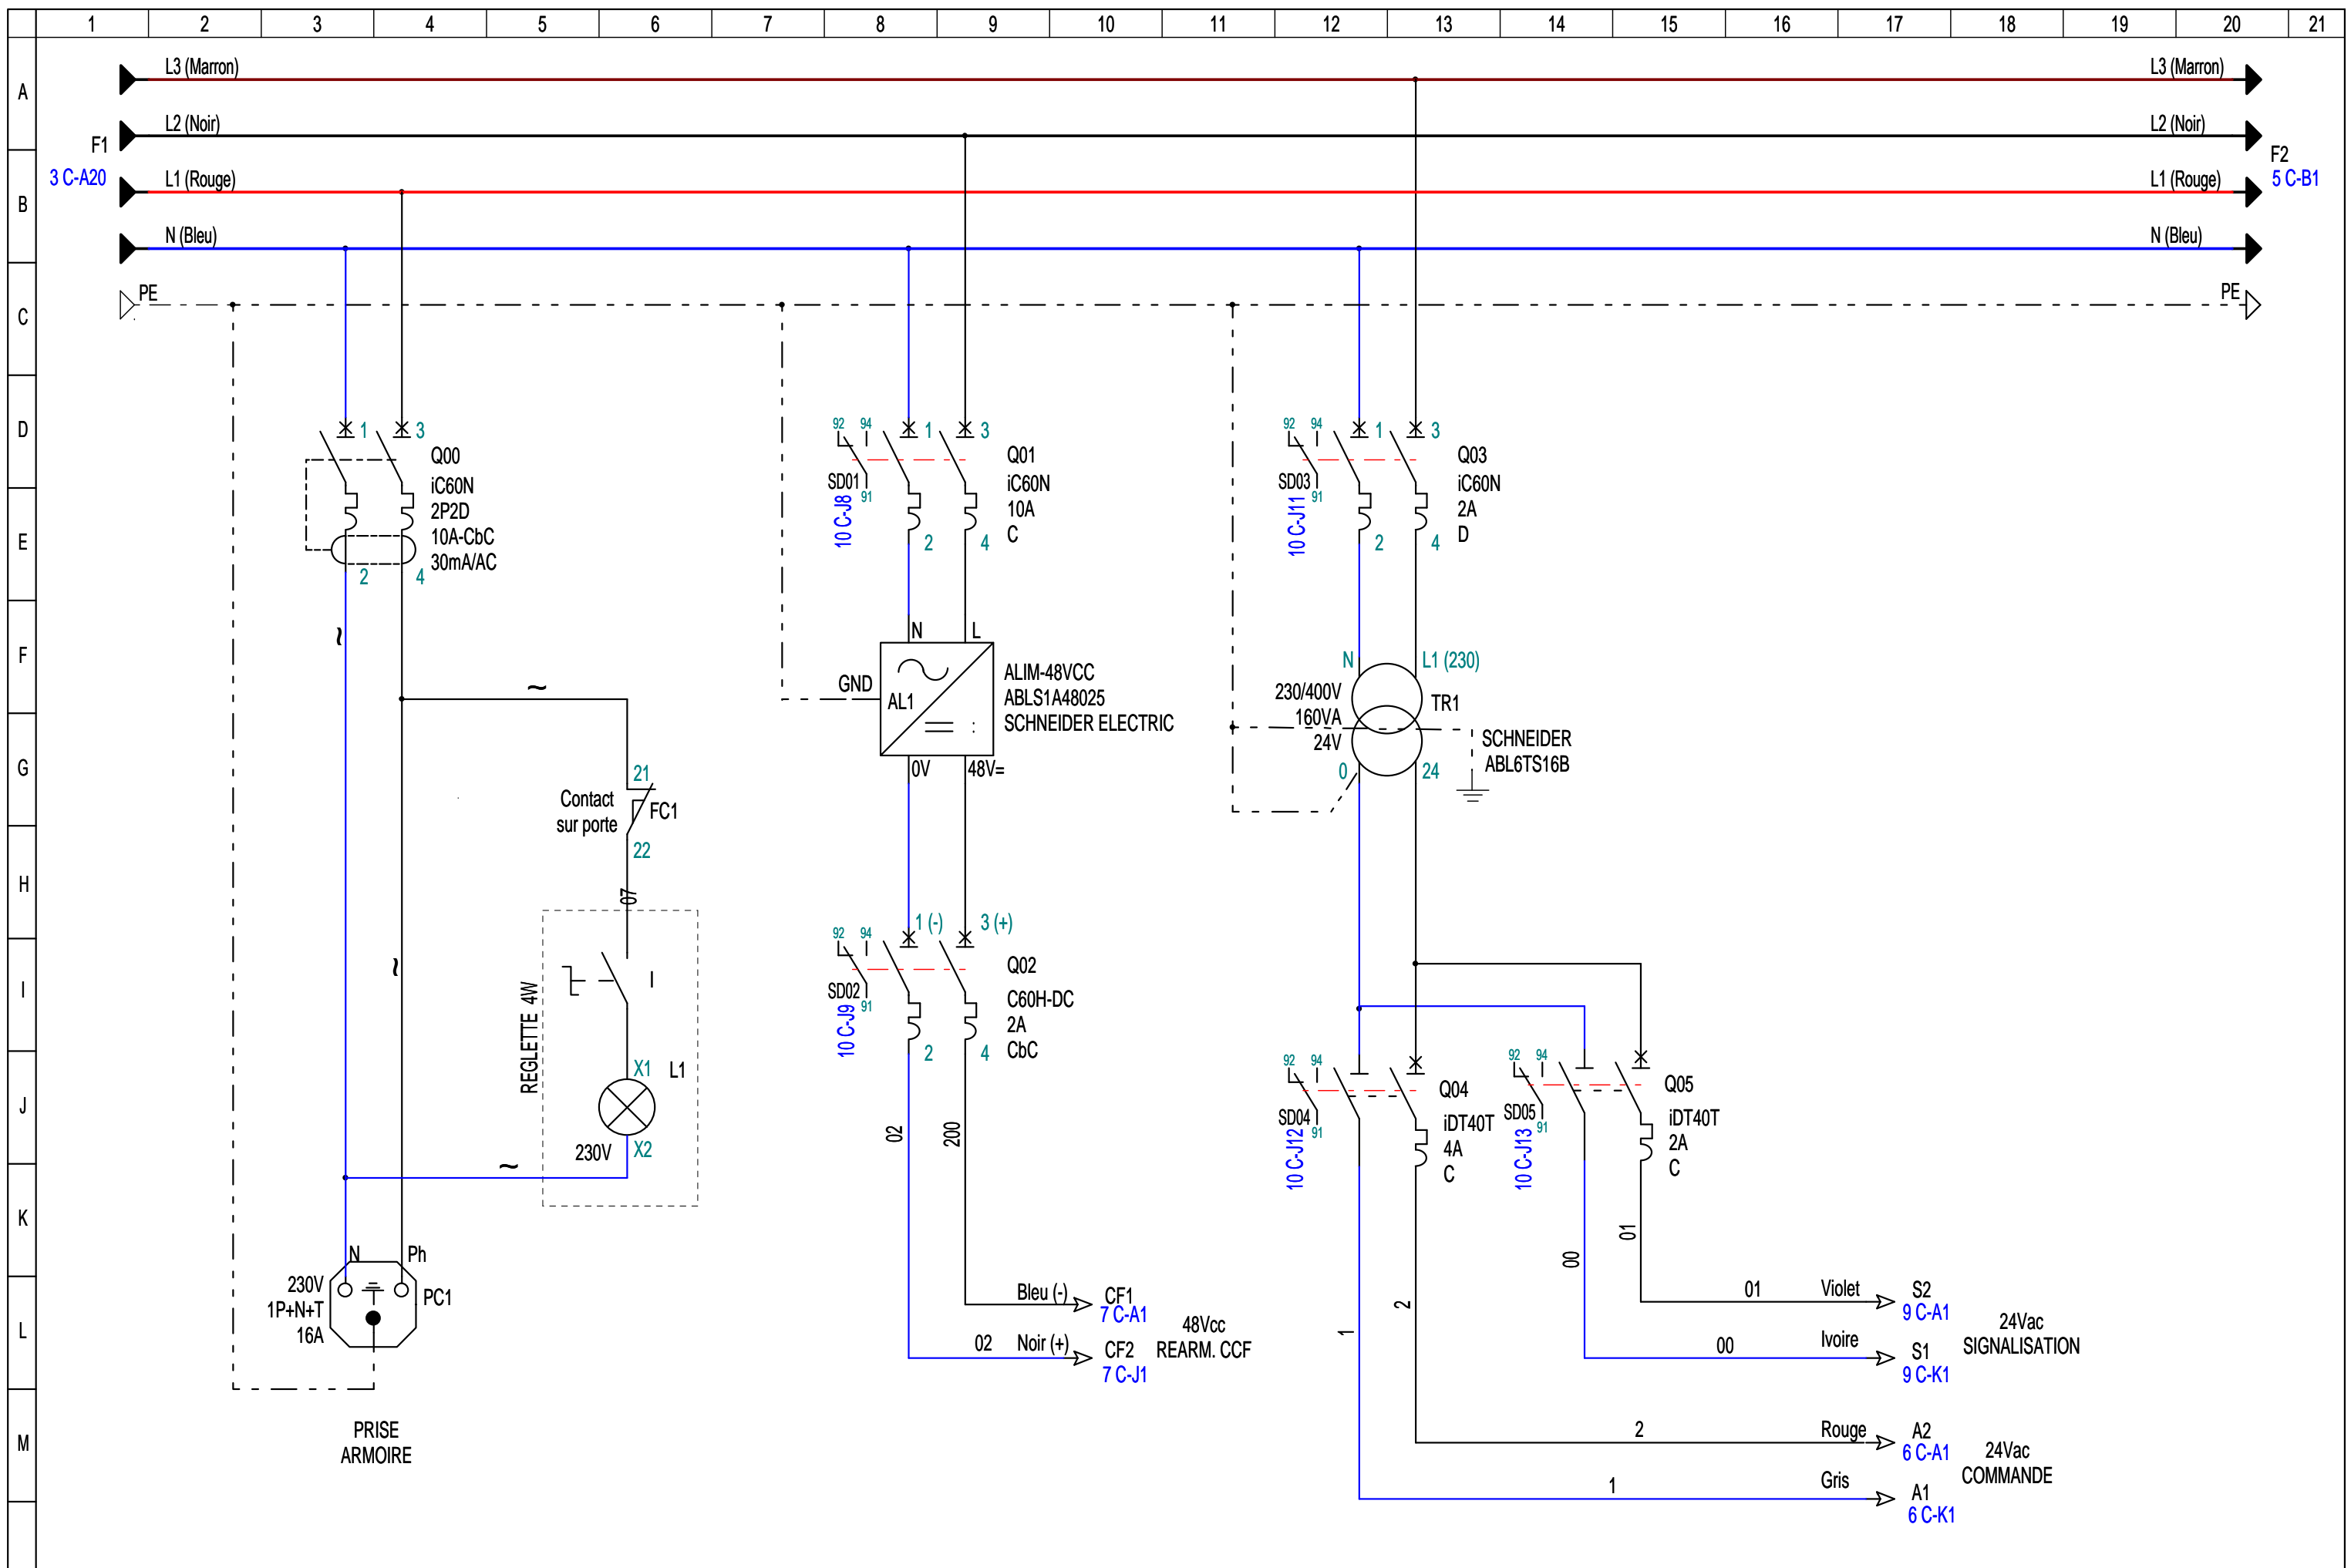

DESSINE PAR: EVD  
 DATE: 19/06/2023


AFFAIRE:  STATION METRO FAIDHERBE-CHALIGNY  
 205, Rue de Montreuil  
 75111 - paris

**SAMEX**  
 ACMO - Parc  
 10, Avenue Réaumur  
 92140 - CLAMART


DESIGNATION DU FOLIO:  
 ARMOIRE CVC FAIDHERBE  
 PUISSANCE & FORMATION DES POLARITES

FOLIO:  
 04/11 C

CE DOCUMENT EST NOTRE PROPRIETE IL NE PEUT PAS ETRE UTILISE SANS NOTRE AUTORISATION

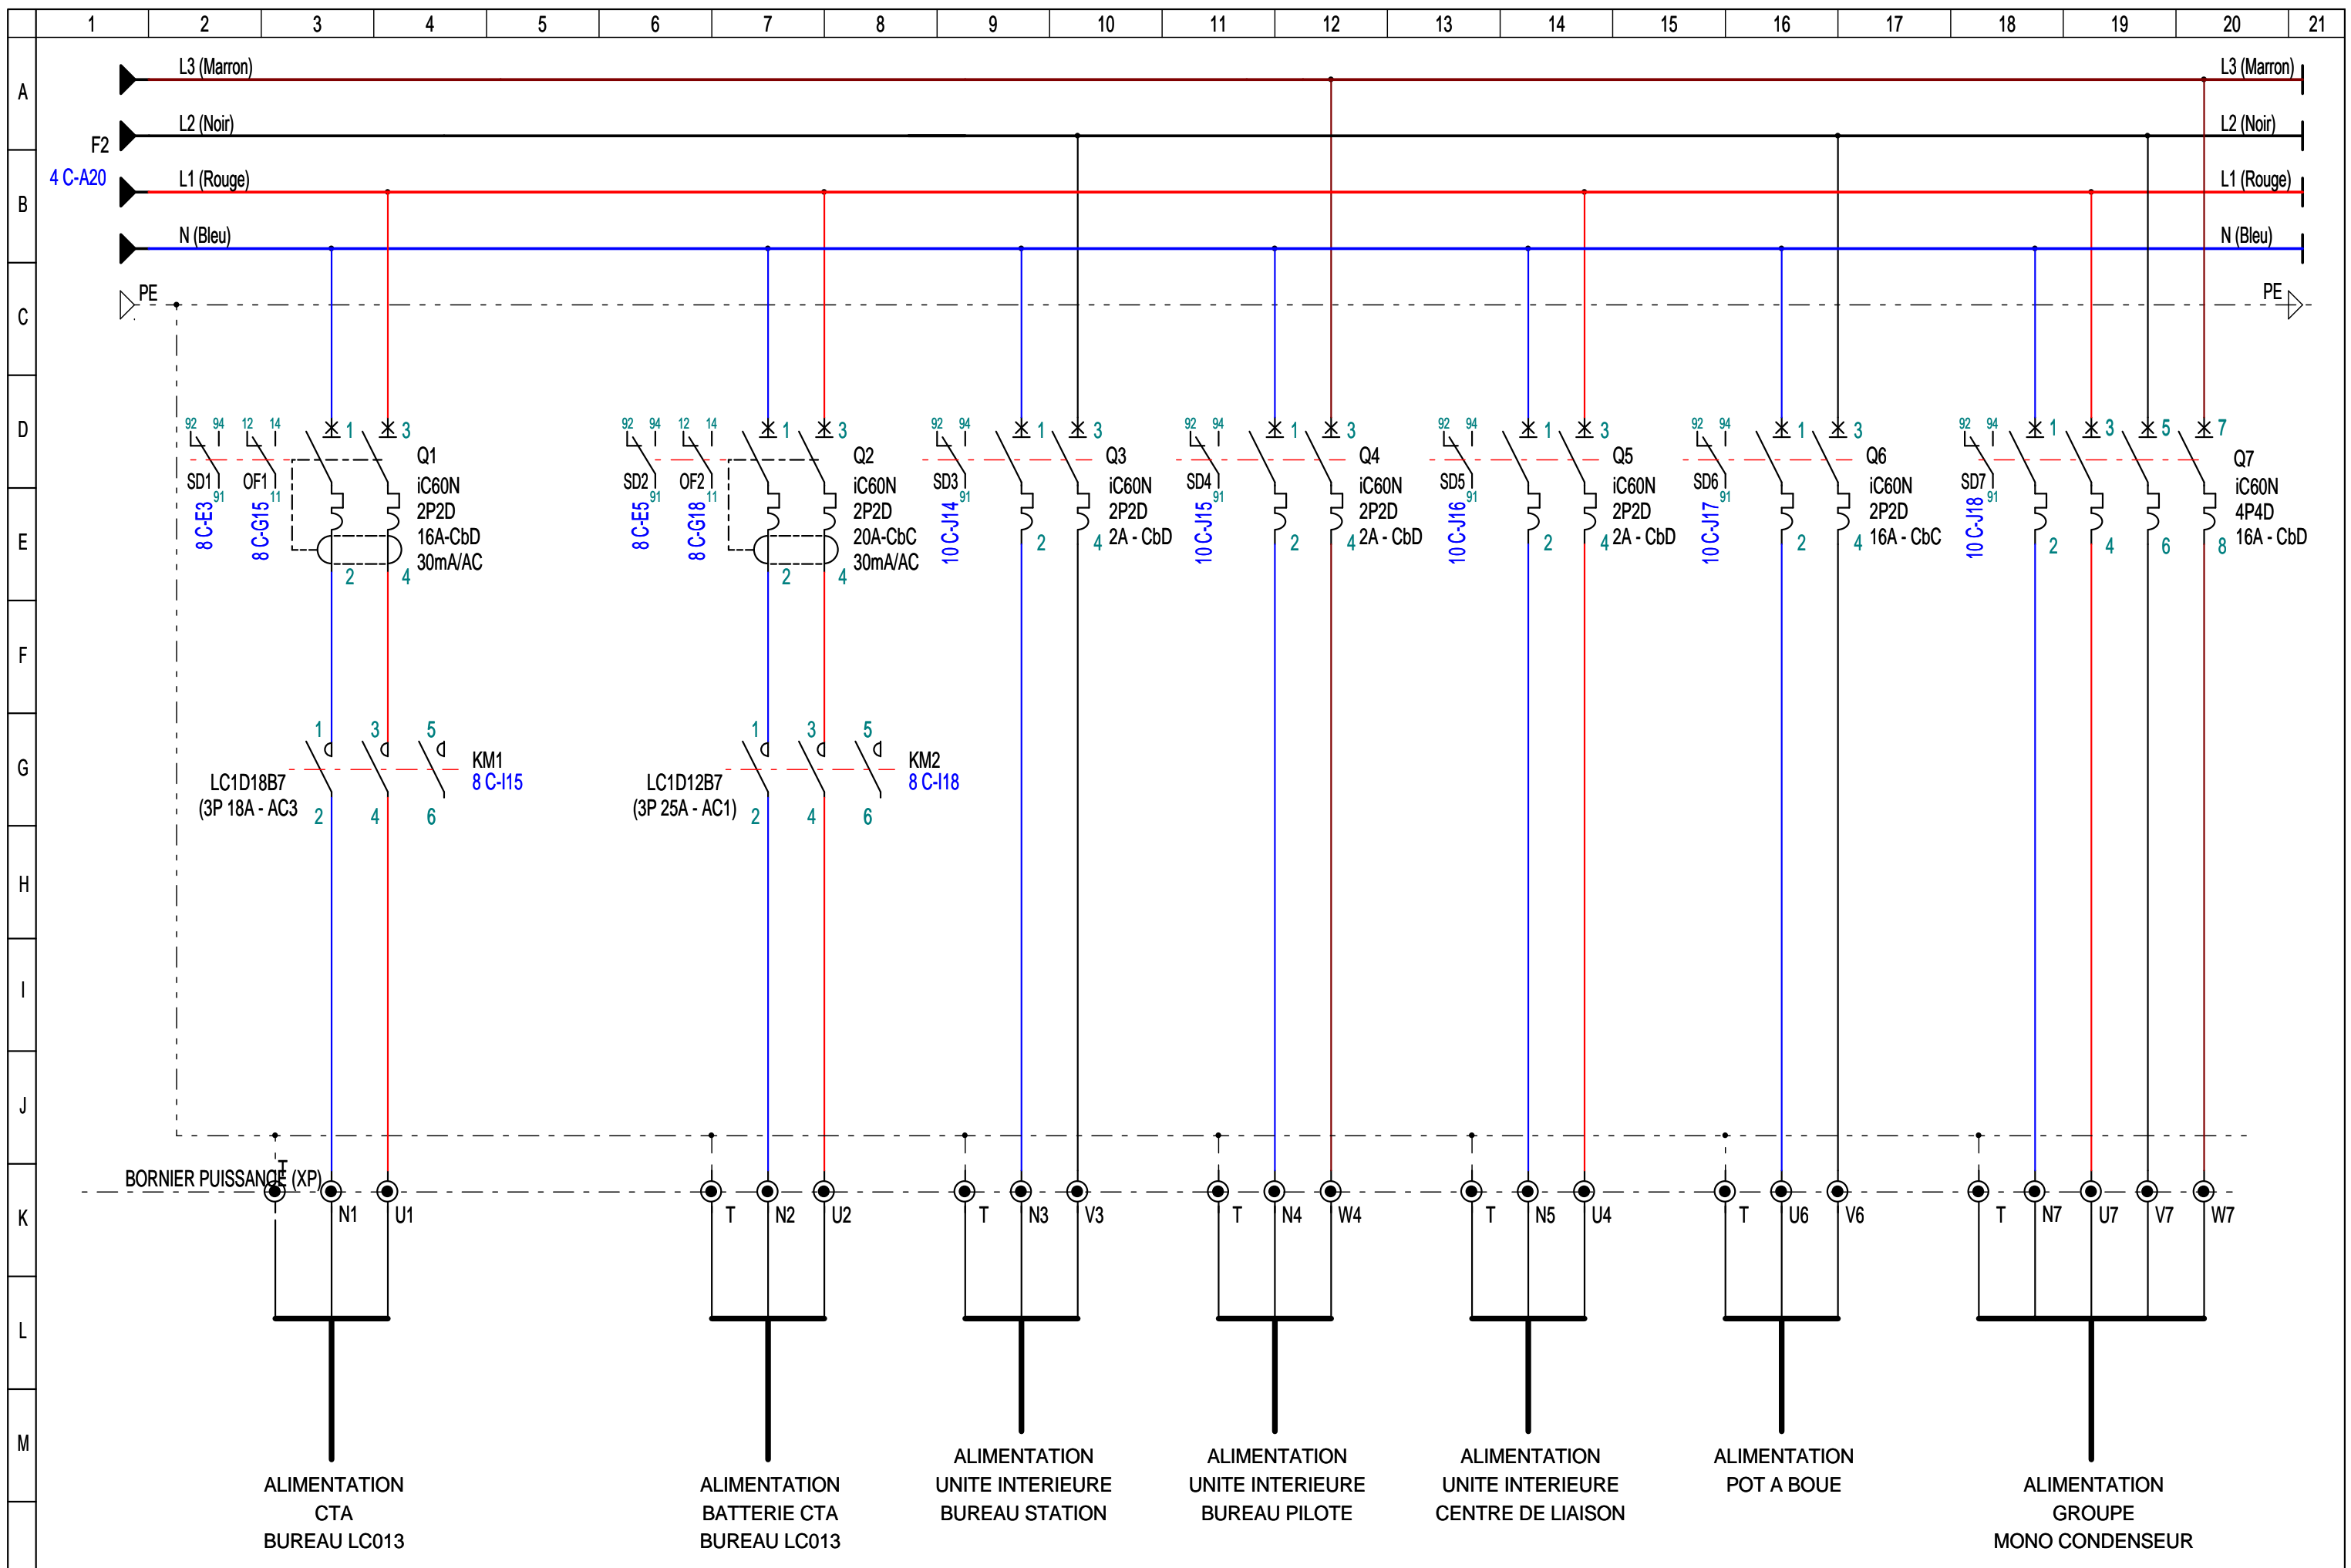

CE DOCUMENT EST NOTRE PROPRIETE IL NE PEUT PAS ETRE UTILISE SANS NOTRE AUTORISATION

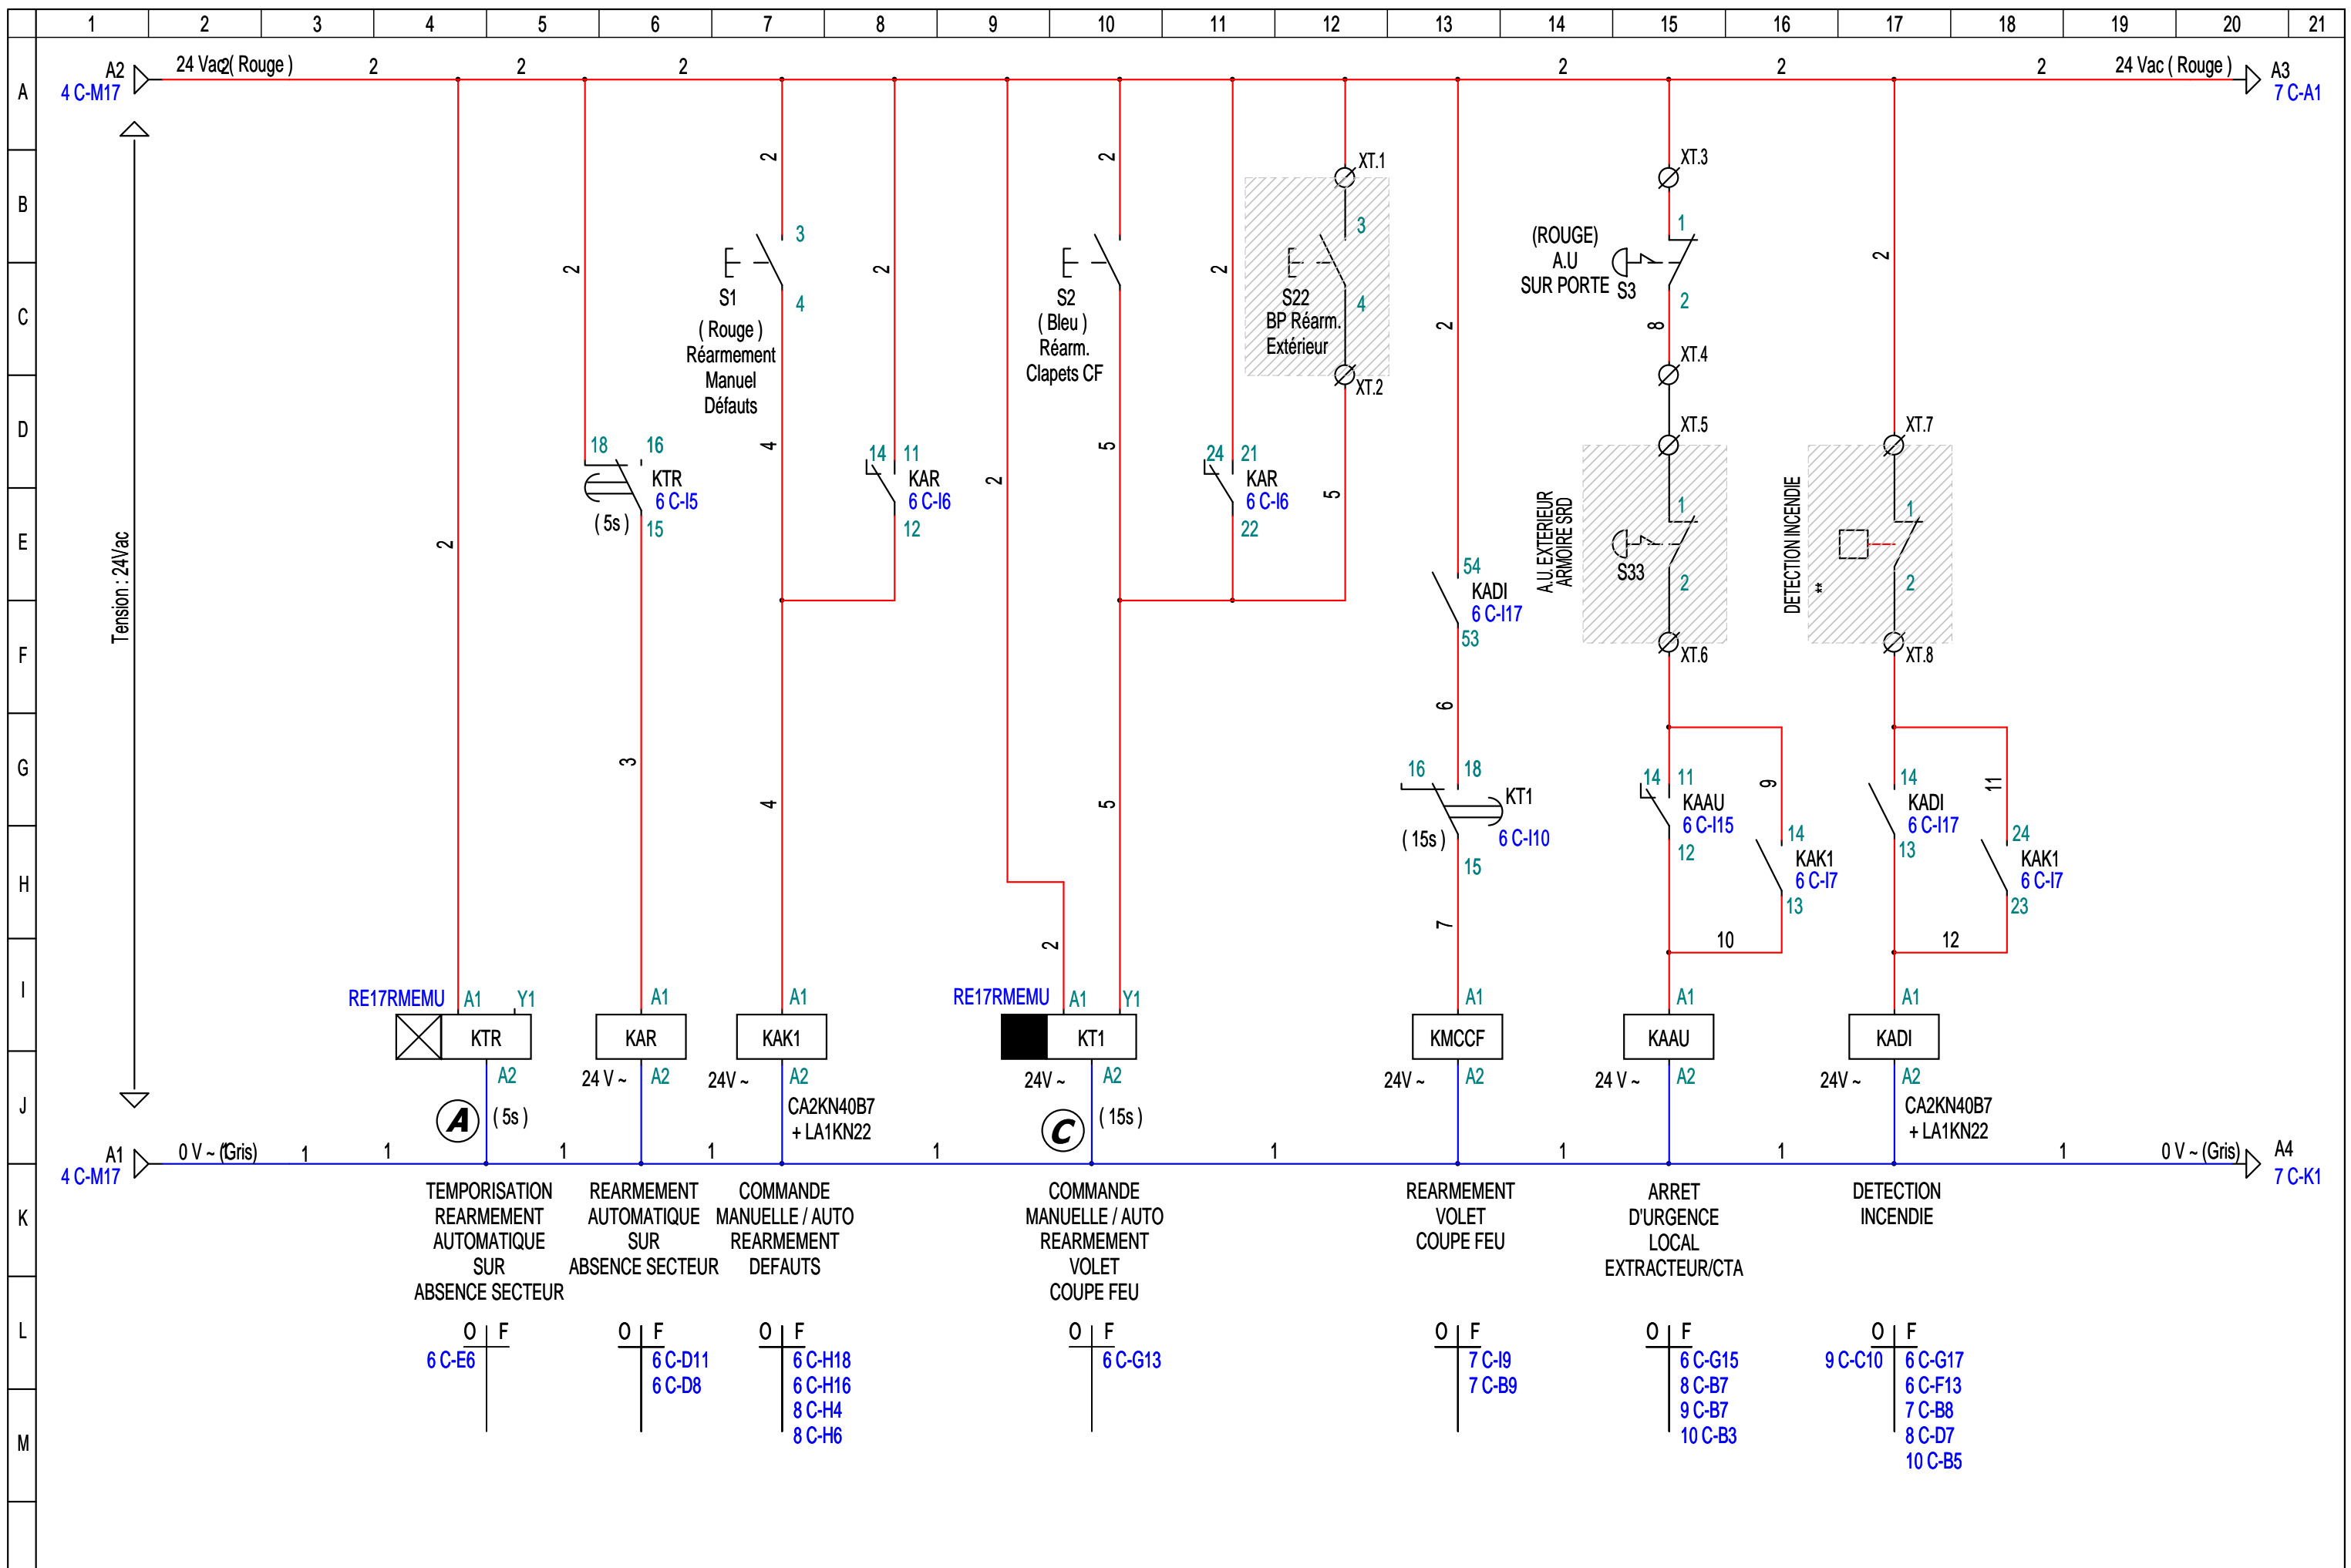

DESSINE PAR: EVD  
DATE: 19/06/2023


AFFAIRE: STATION METRO FAIDHERBE-CHALIGNY  
205, Rue de Montreuil  
75111 - paris

**SAMEX**  
ACMO - Parc  
10, Avenue Réaumur  
92140 - CLAMART

DESIGNATION DU FOLIO:  
ARMOIRE CVC FAIDHERBE  
Cde (24Vac) - DI & CCF - RELAYAGE

FOLIO:  
06/11 C

CE DOCUMENT EST NOTRE PROPRIETE IL NE PEUT PAS ETRE UTILISE SANS NOTRE AUTORISATION

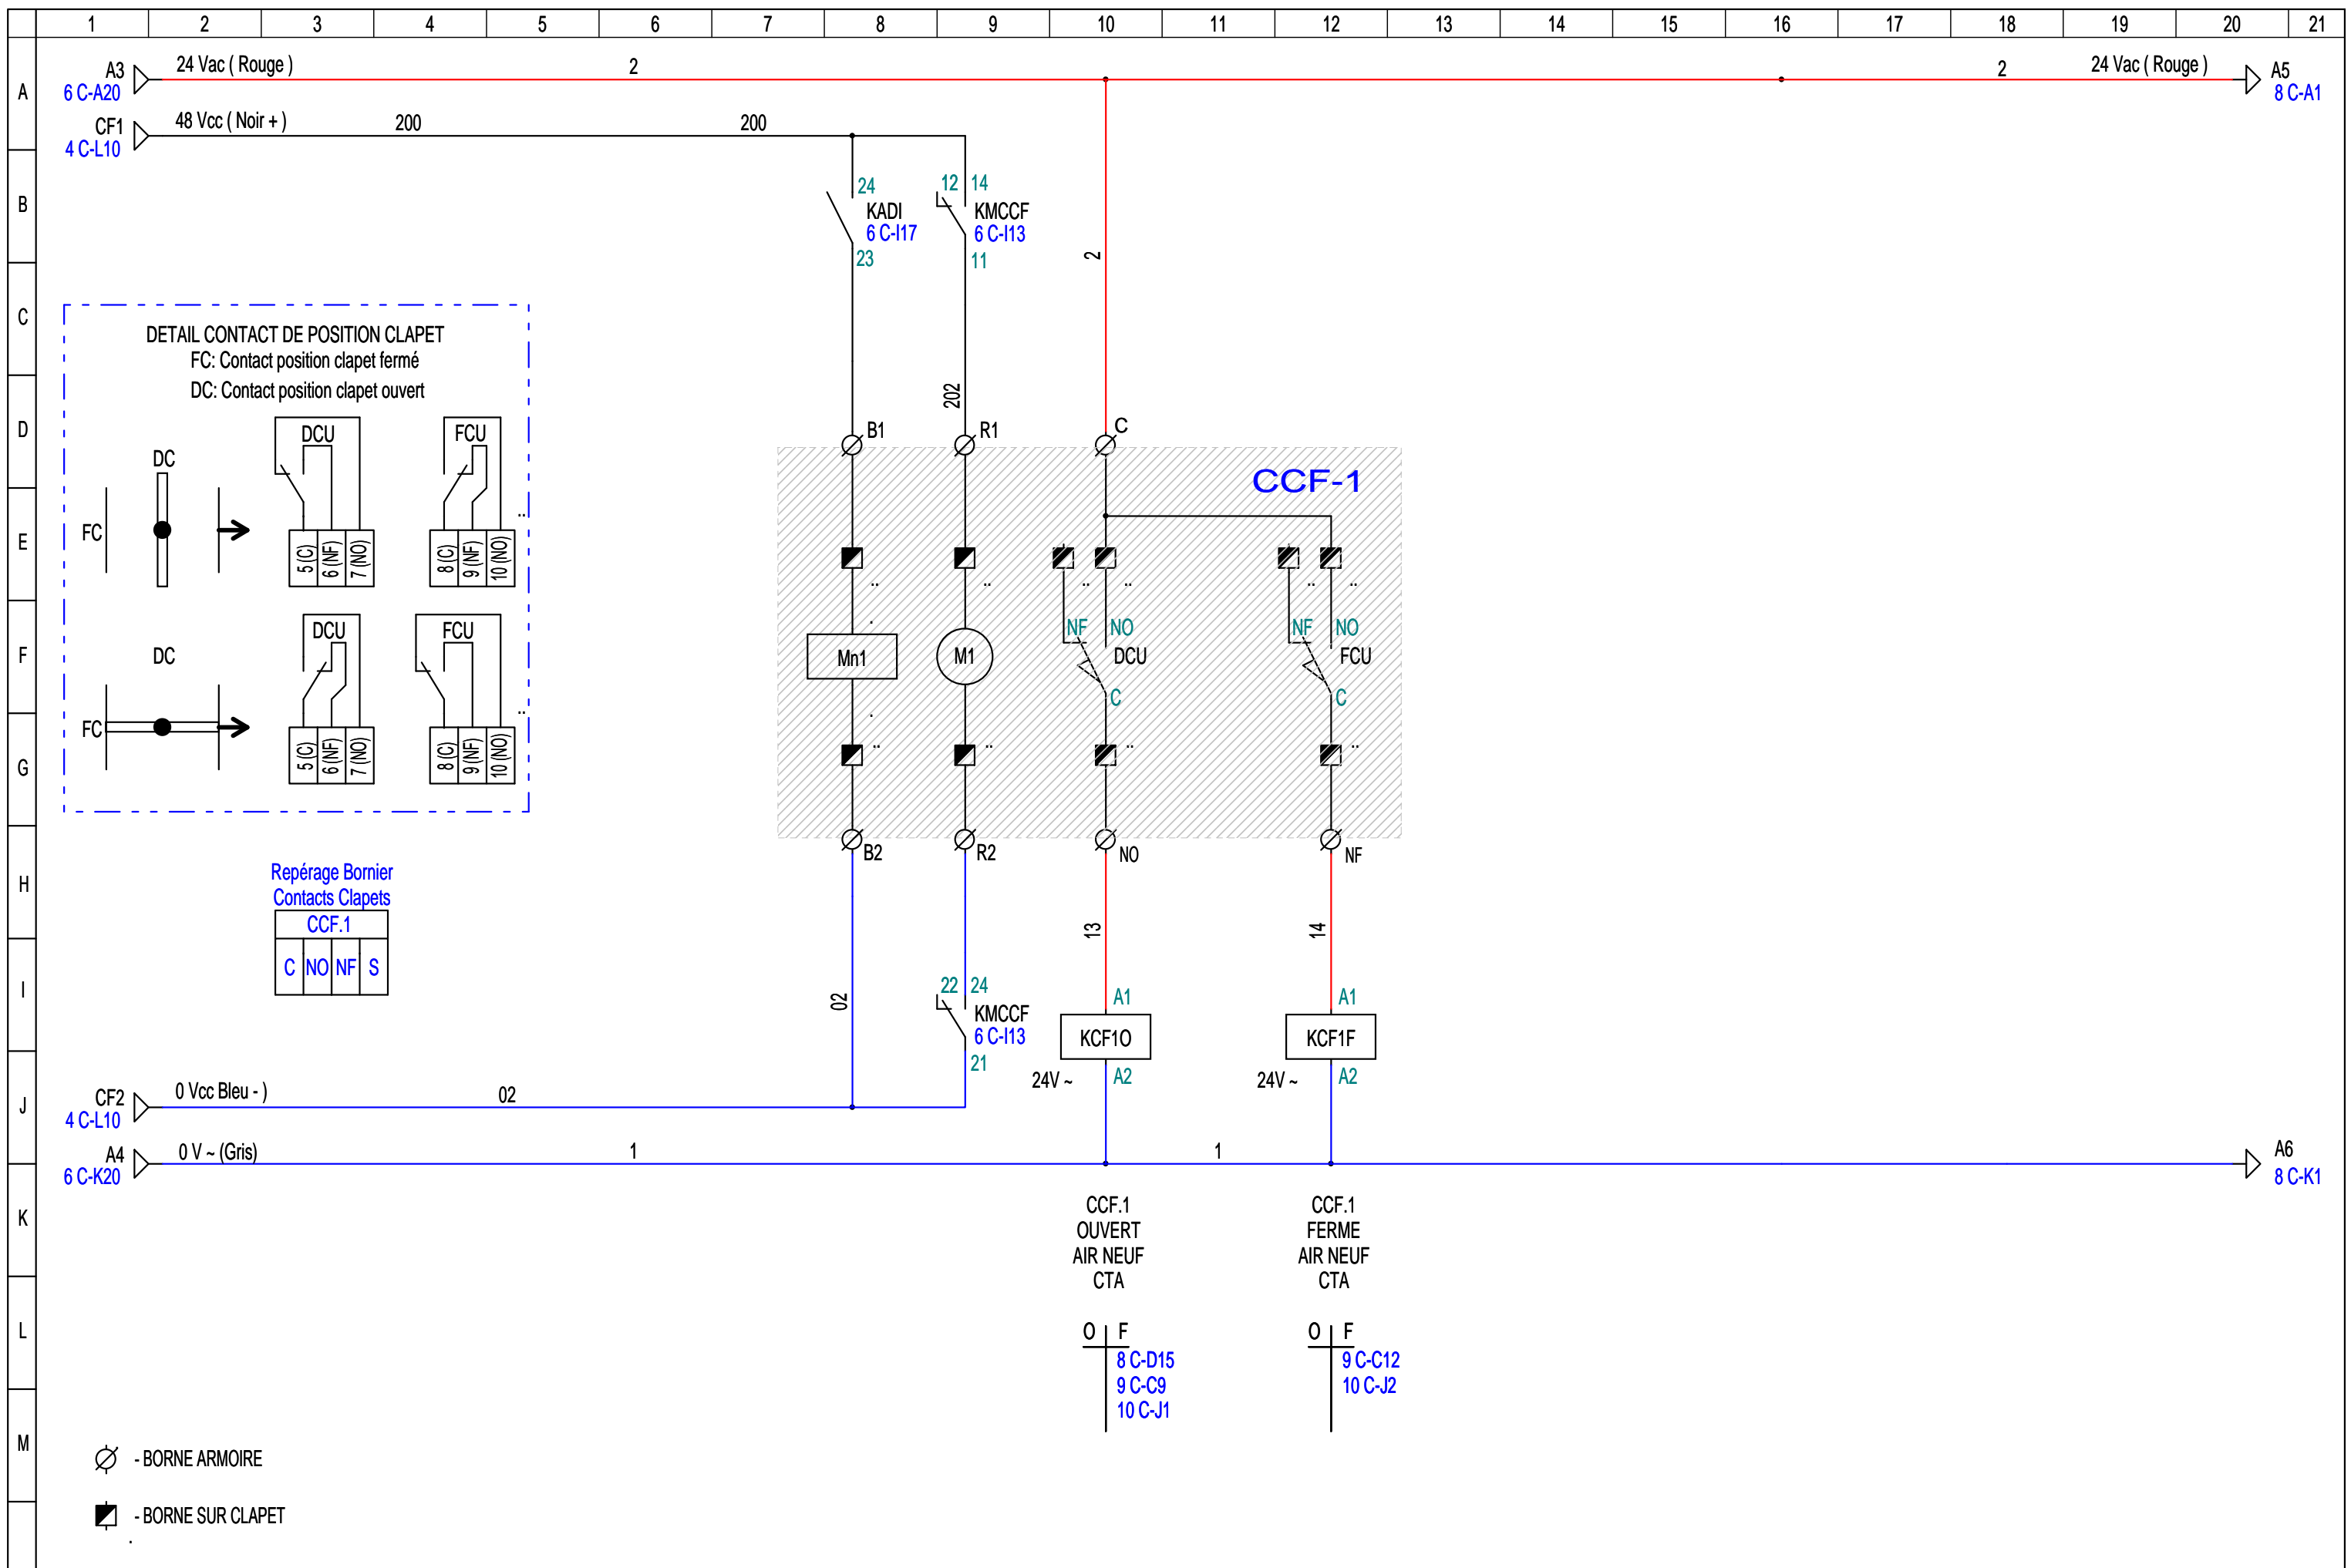

DESSINE PAR: EVD  
 DATE: 19/06/2023

AFFAIRE: STATION METRO FAIDHERBE-CHALIGNY  
 205, Rue de Montreuil  
 75111 - paris


**SAMEX**

ACMO - Parc  
 10, Avenue Réaumur  
 92140 - CLAMART

DESIGNATION DU FOLIO:  
 ARMOIRE CVC FAIDHERBE  
 (24 Vac) CLAPET COUPE FEU CTA

FOLIO:  
 07/11 C

CE DOCUMENT EST NOTRE PROPRIETE IL NE PEUT PAS ETRE UTILISE SANS NOTRE AUTORISATION

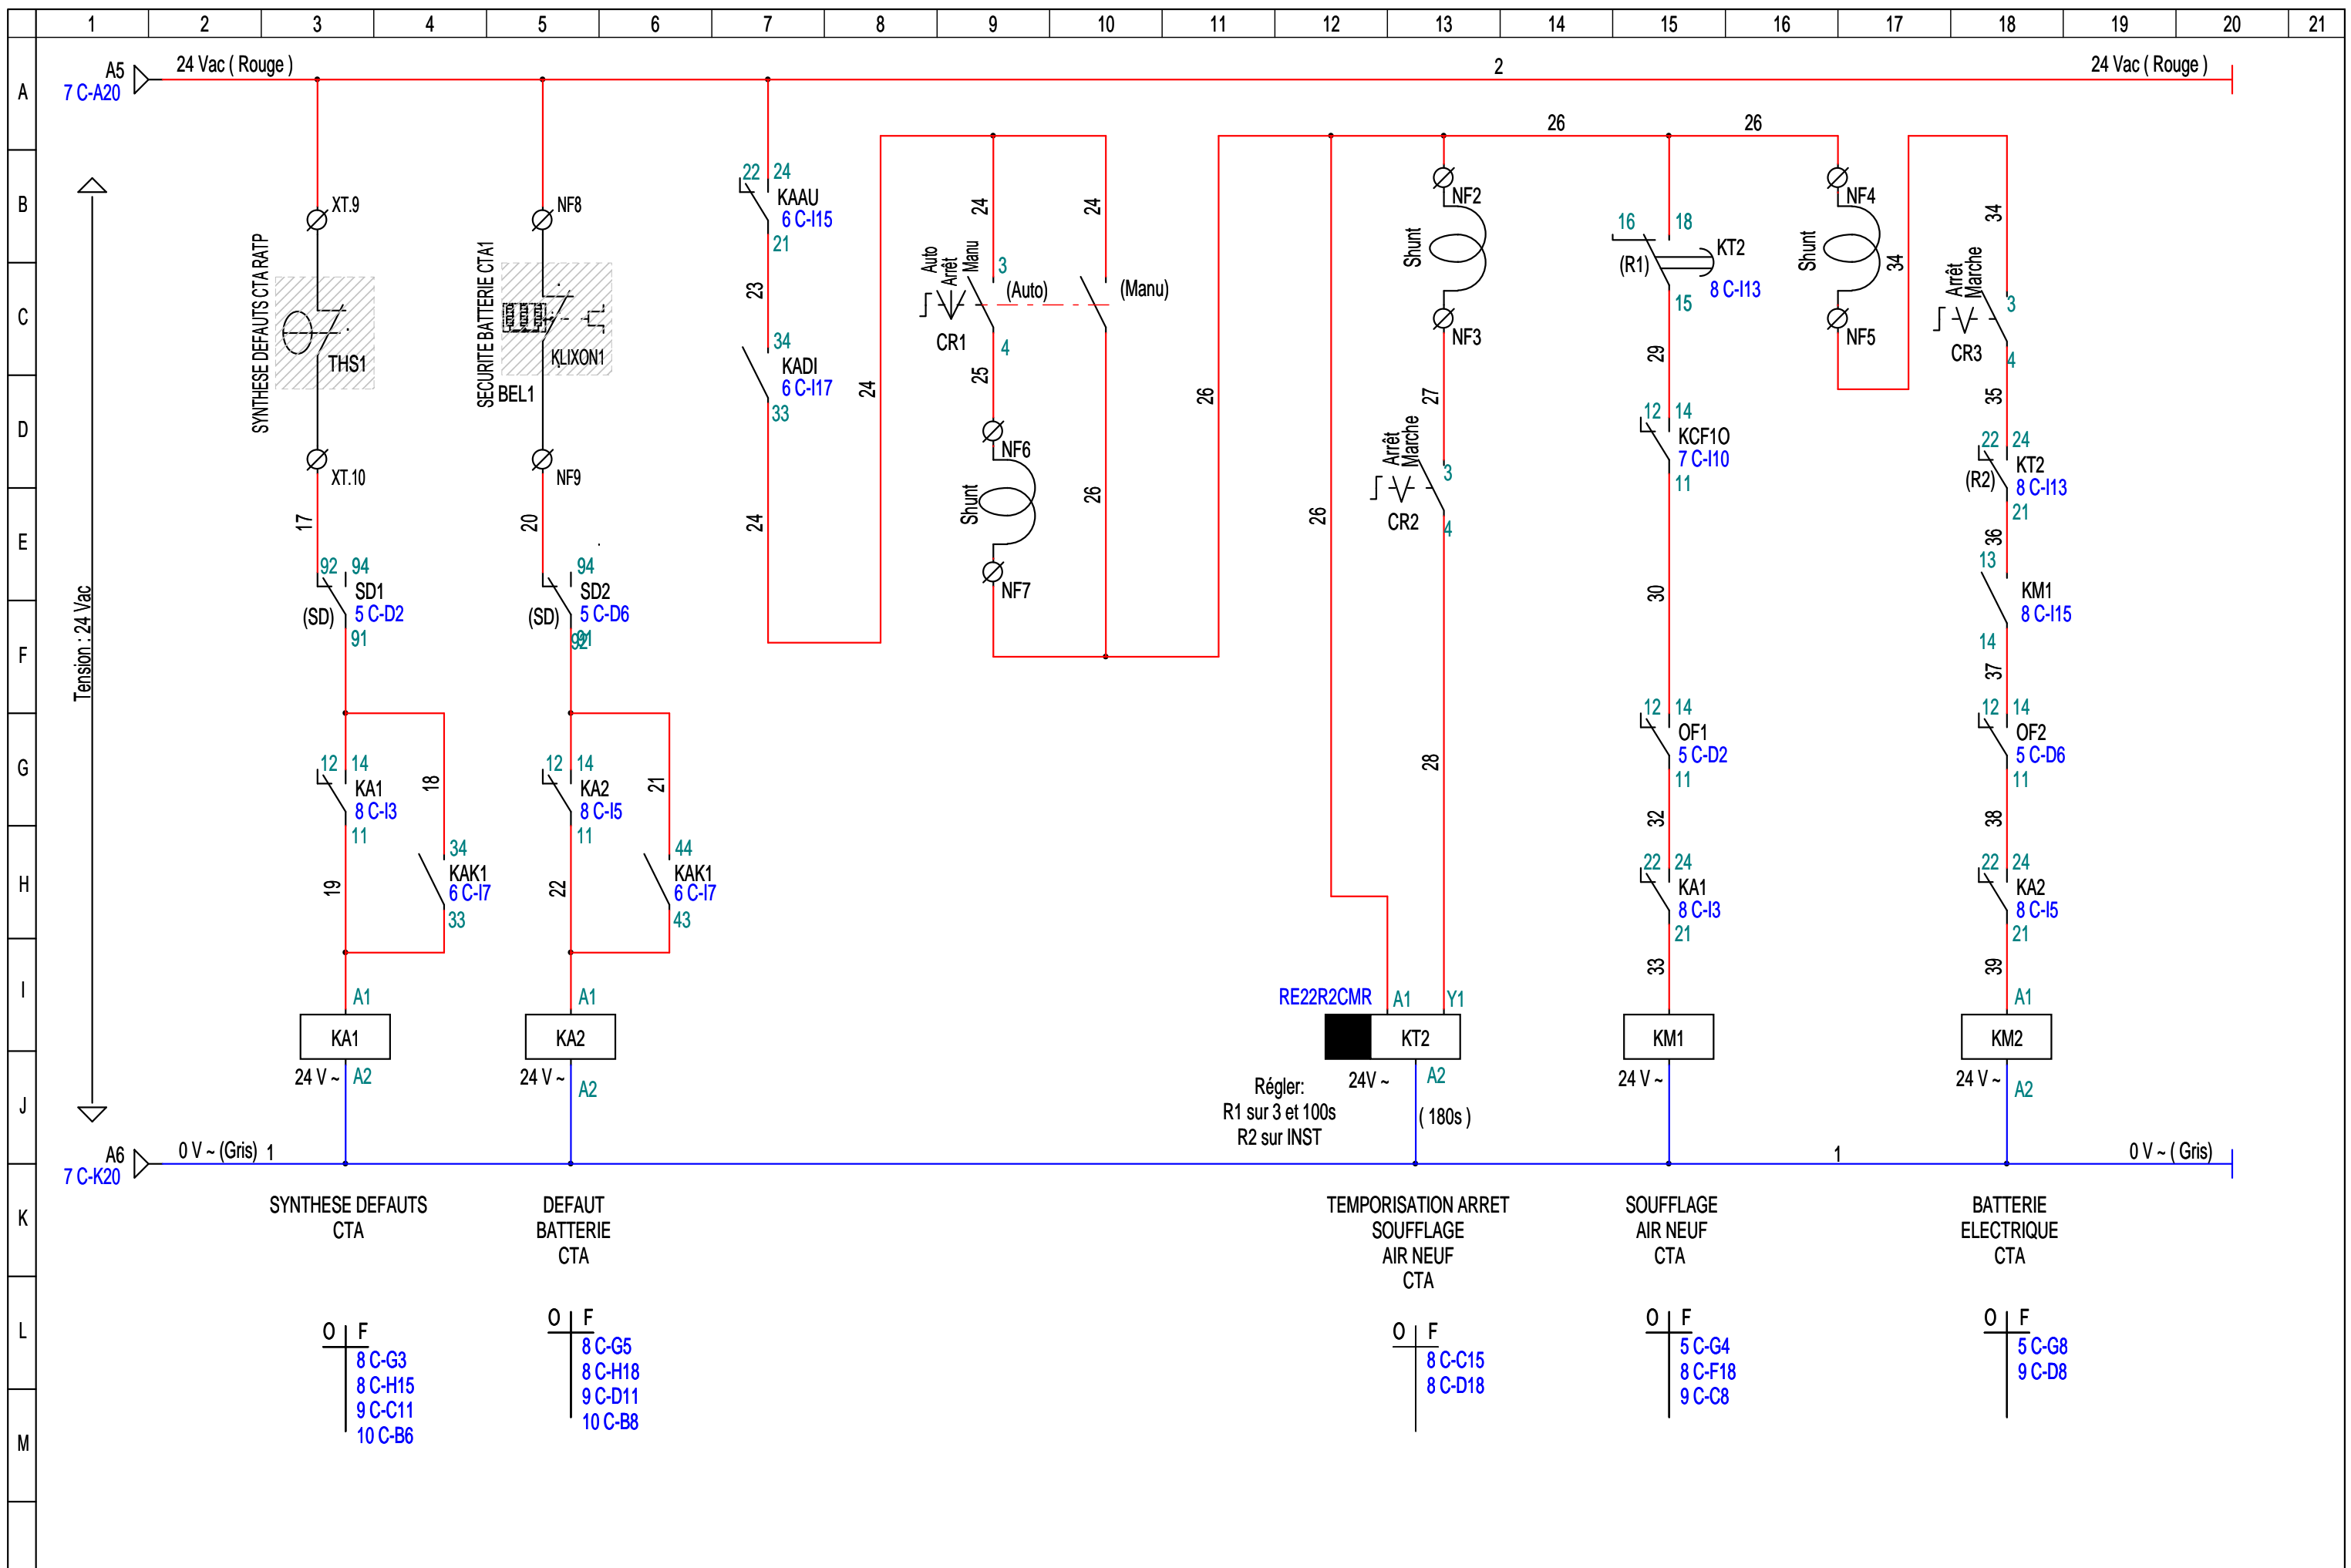

DESSINE PAR: EVD  
DATE: 19/06/2023

AFFAIRE:  STATION METRO FAIDHERBE-CHALIGNY  
205, Rue de Montreuil  
75111 - paris


**SAMEX** ACMO - Parc  
10, Avenue Réaumur  
92140 - CLAMART

DESIGNATION DU FOLIO:  
ARMOIRE CVC FAIDHERBE  
CDE (24 Vac) - COMMANDE CTA ET BATTERIE

FOLIO:  
08/11 C



CE DOCUMENT EST NOTRE PROPRIETE IL NE PEUT PAS ETRE UTILISE SANS NOTRE AUTORISATION

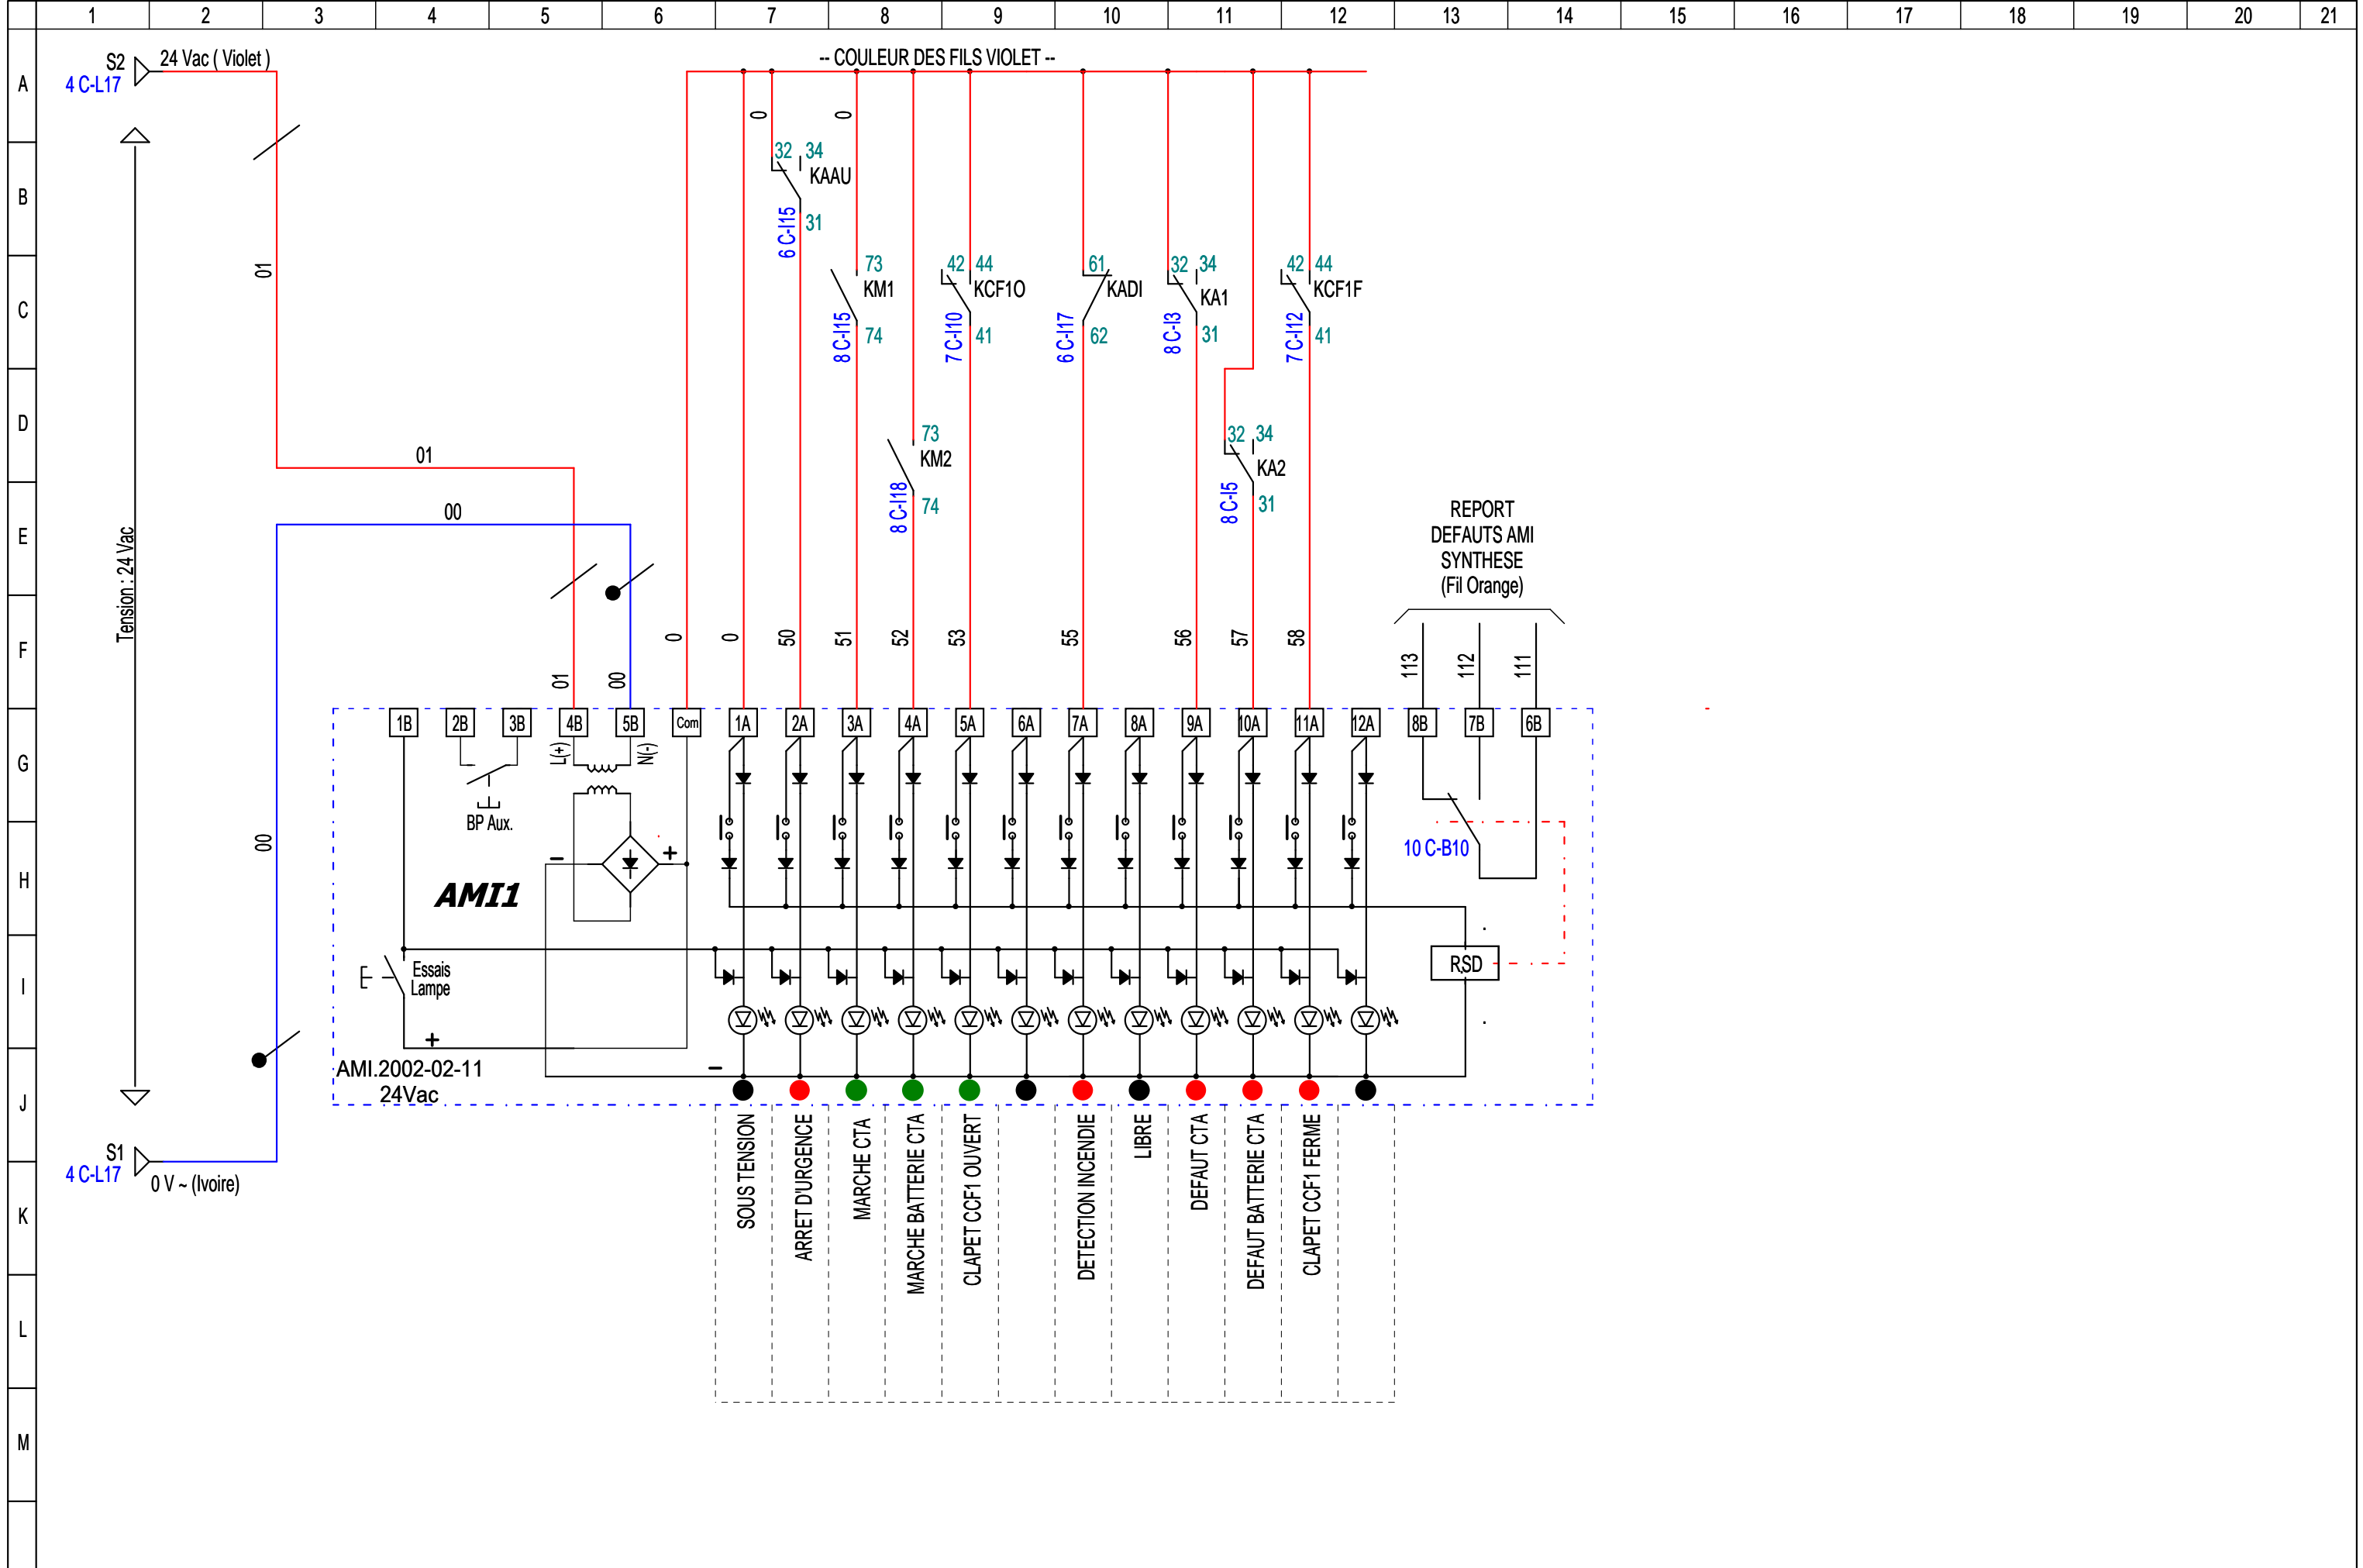

DESSINE PAR: EVD  
DATE: 19/06/2023


AFFAIRE:  STATION METRO FAIDHERBE-CHALIGNY  
205, Rue de Montreuil  
75111 - paris

**SAMEX**  
ACMO - Parc  
10, Avenue Réaumur  
92140 - CLAMART

DESIGNATION DU FOLIO:  
ARMOIRE CVC FAIDHERBE  
SIGNALISATION (24 Vac)

FOLIO:  
09/11 C

CE DOCUMENT EST NOTRE PROPRIETE IL NE PEUT PAS ETRE UTILISE SANS NOTRE AUTORISATION

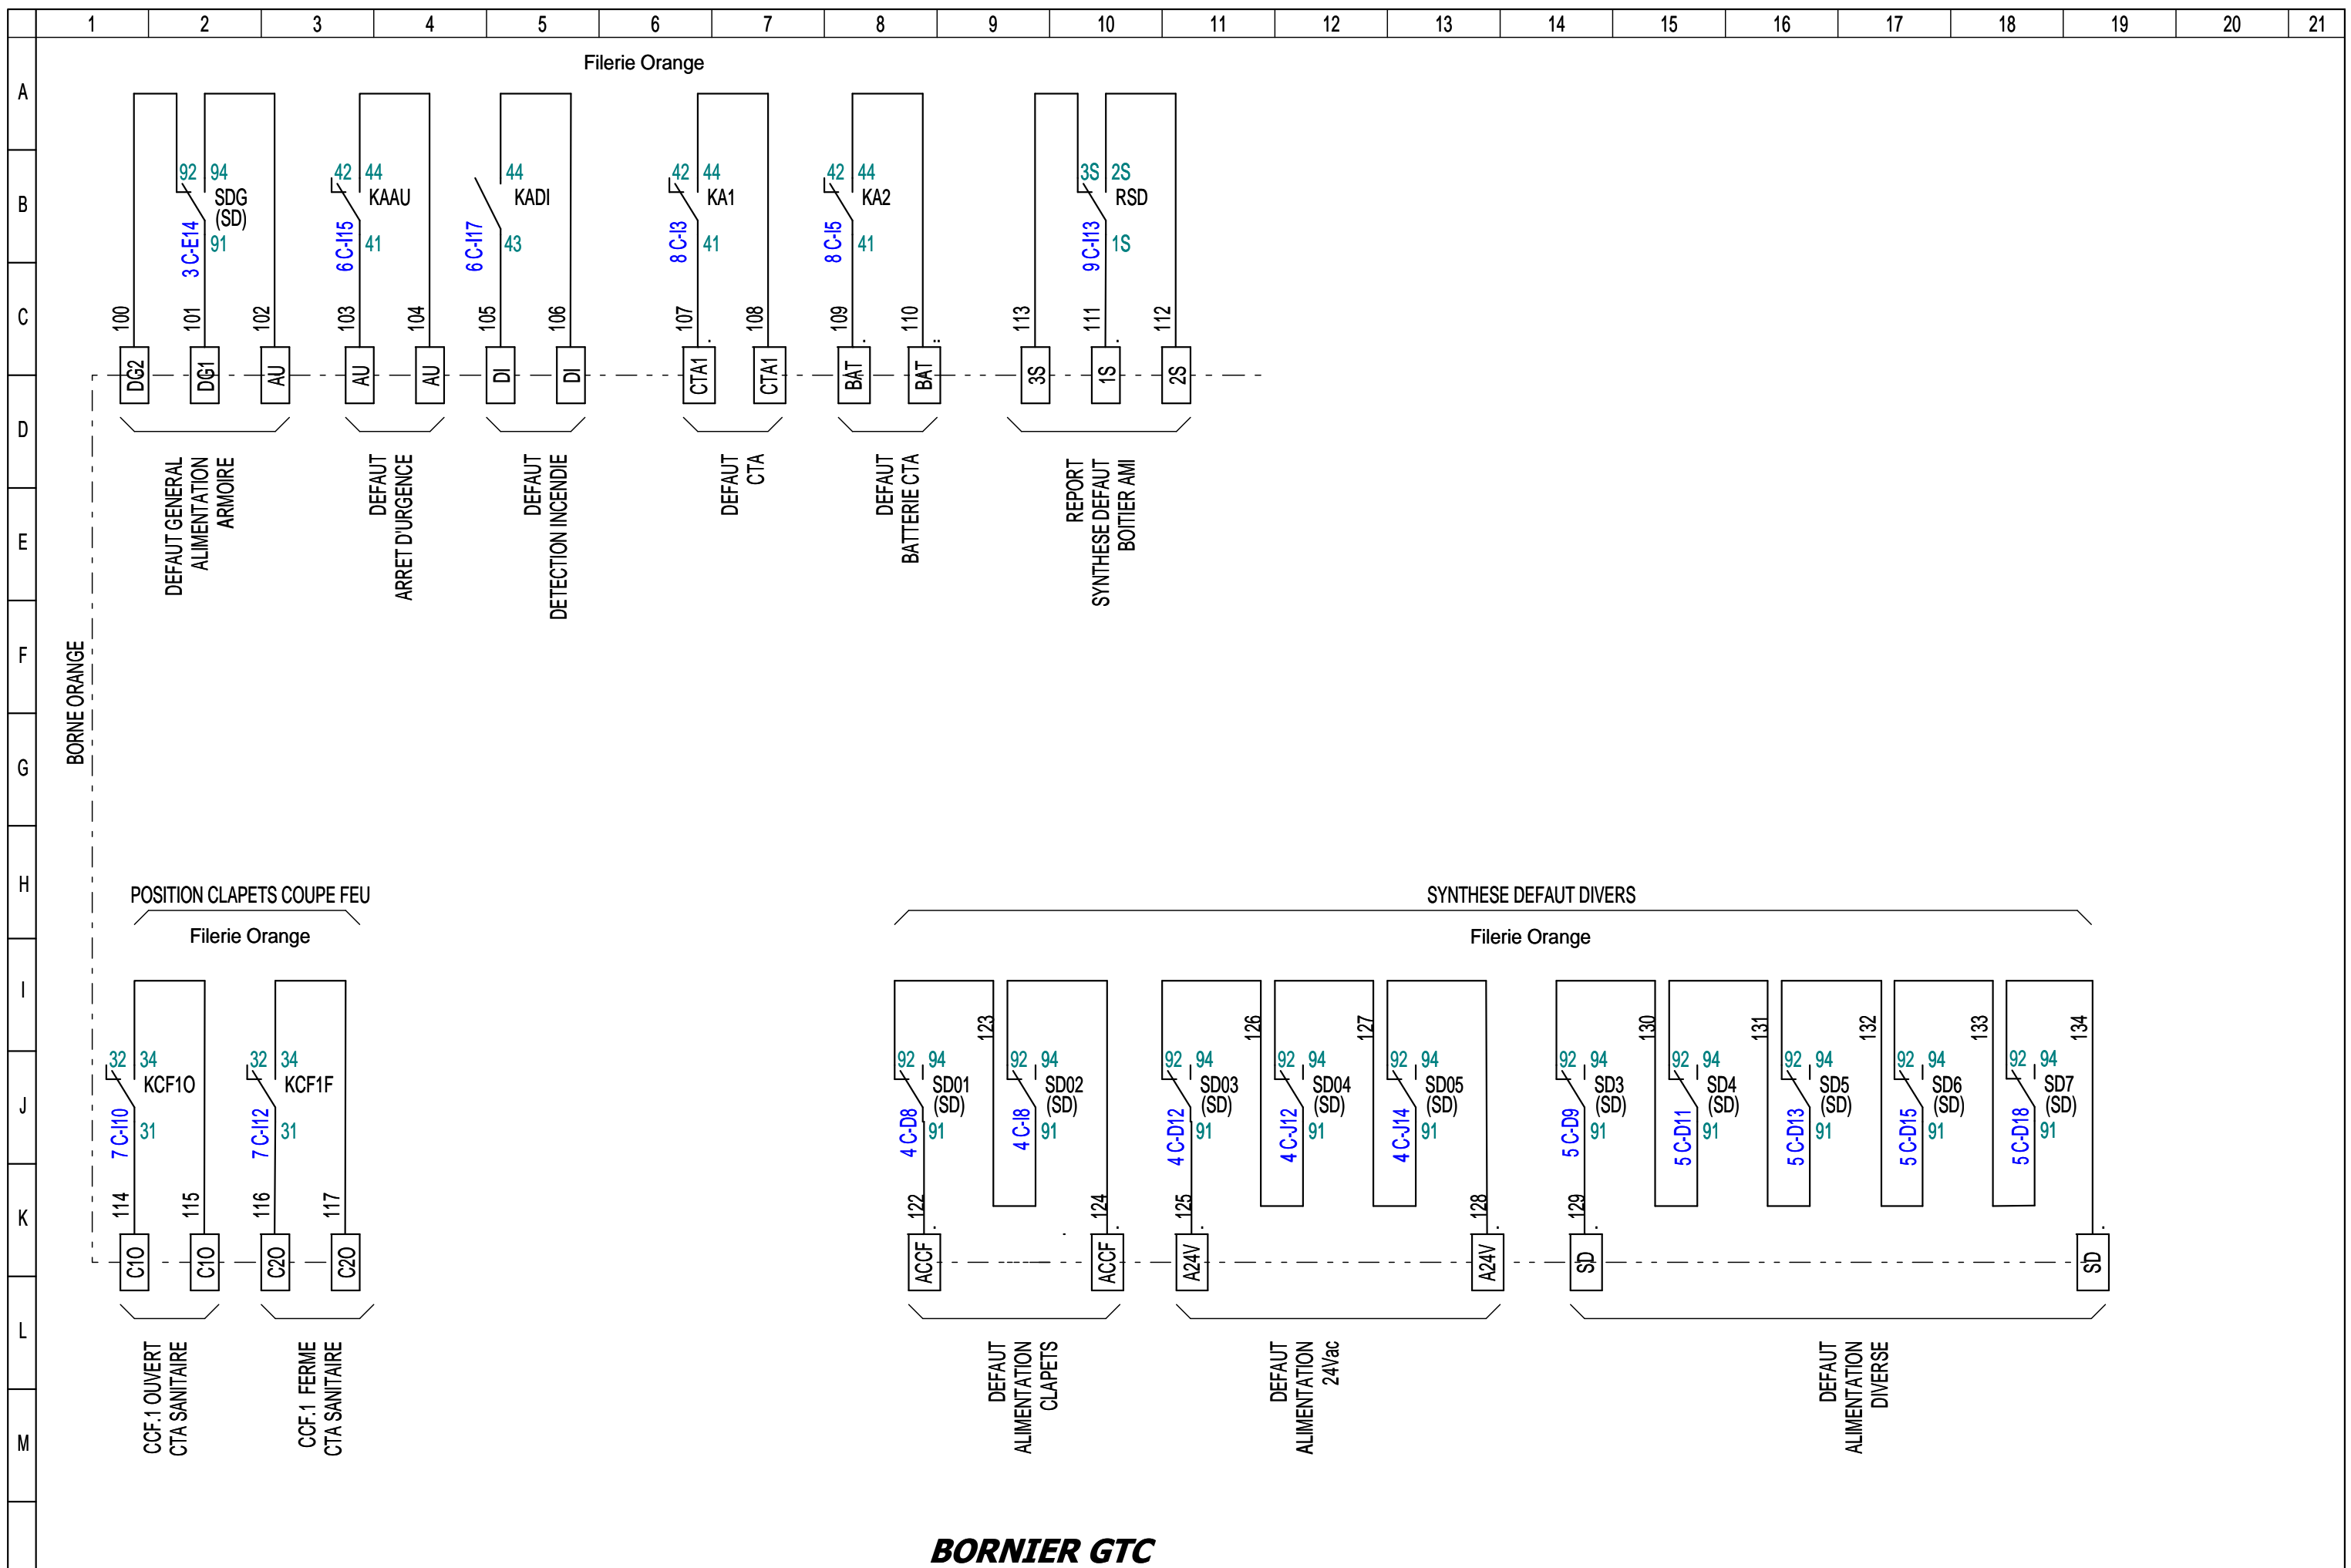

**BORNIER GTC**

DESSINE PAR: EVD  
DATE: 19/06/2023

AFFAIRE:  STATION METRO FAIDHERBE-CHALIGNY  
205, Rue de Montreuil  
75111 - paris




ACMO - Parc  
10, Avenue Réaumur  
92140 - CLAMART

DESIGNATION DU FOLIO:  
ARMOIRE CVC FAIDHERBE  
REPORT DEFAULT GTC

FOLIO:  
10/11 C

CE DOCUMENT EST NOTRE PROPRIETE IL NE PEUT PAS ETRE UTILISE SANS NOTRE AUTORISATION

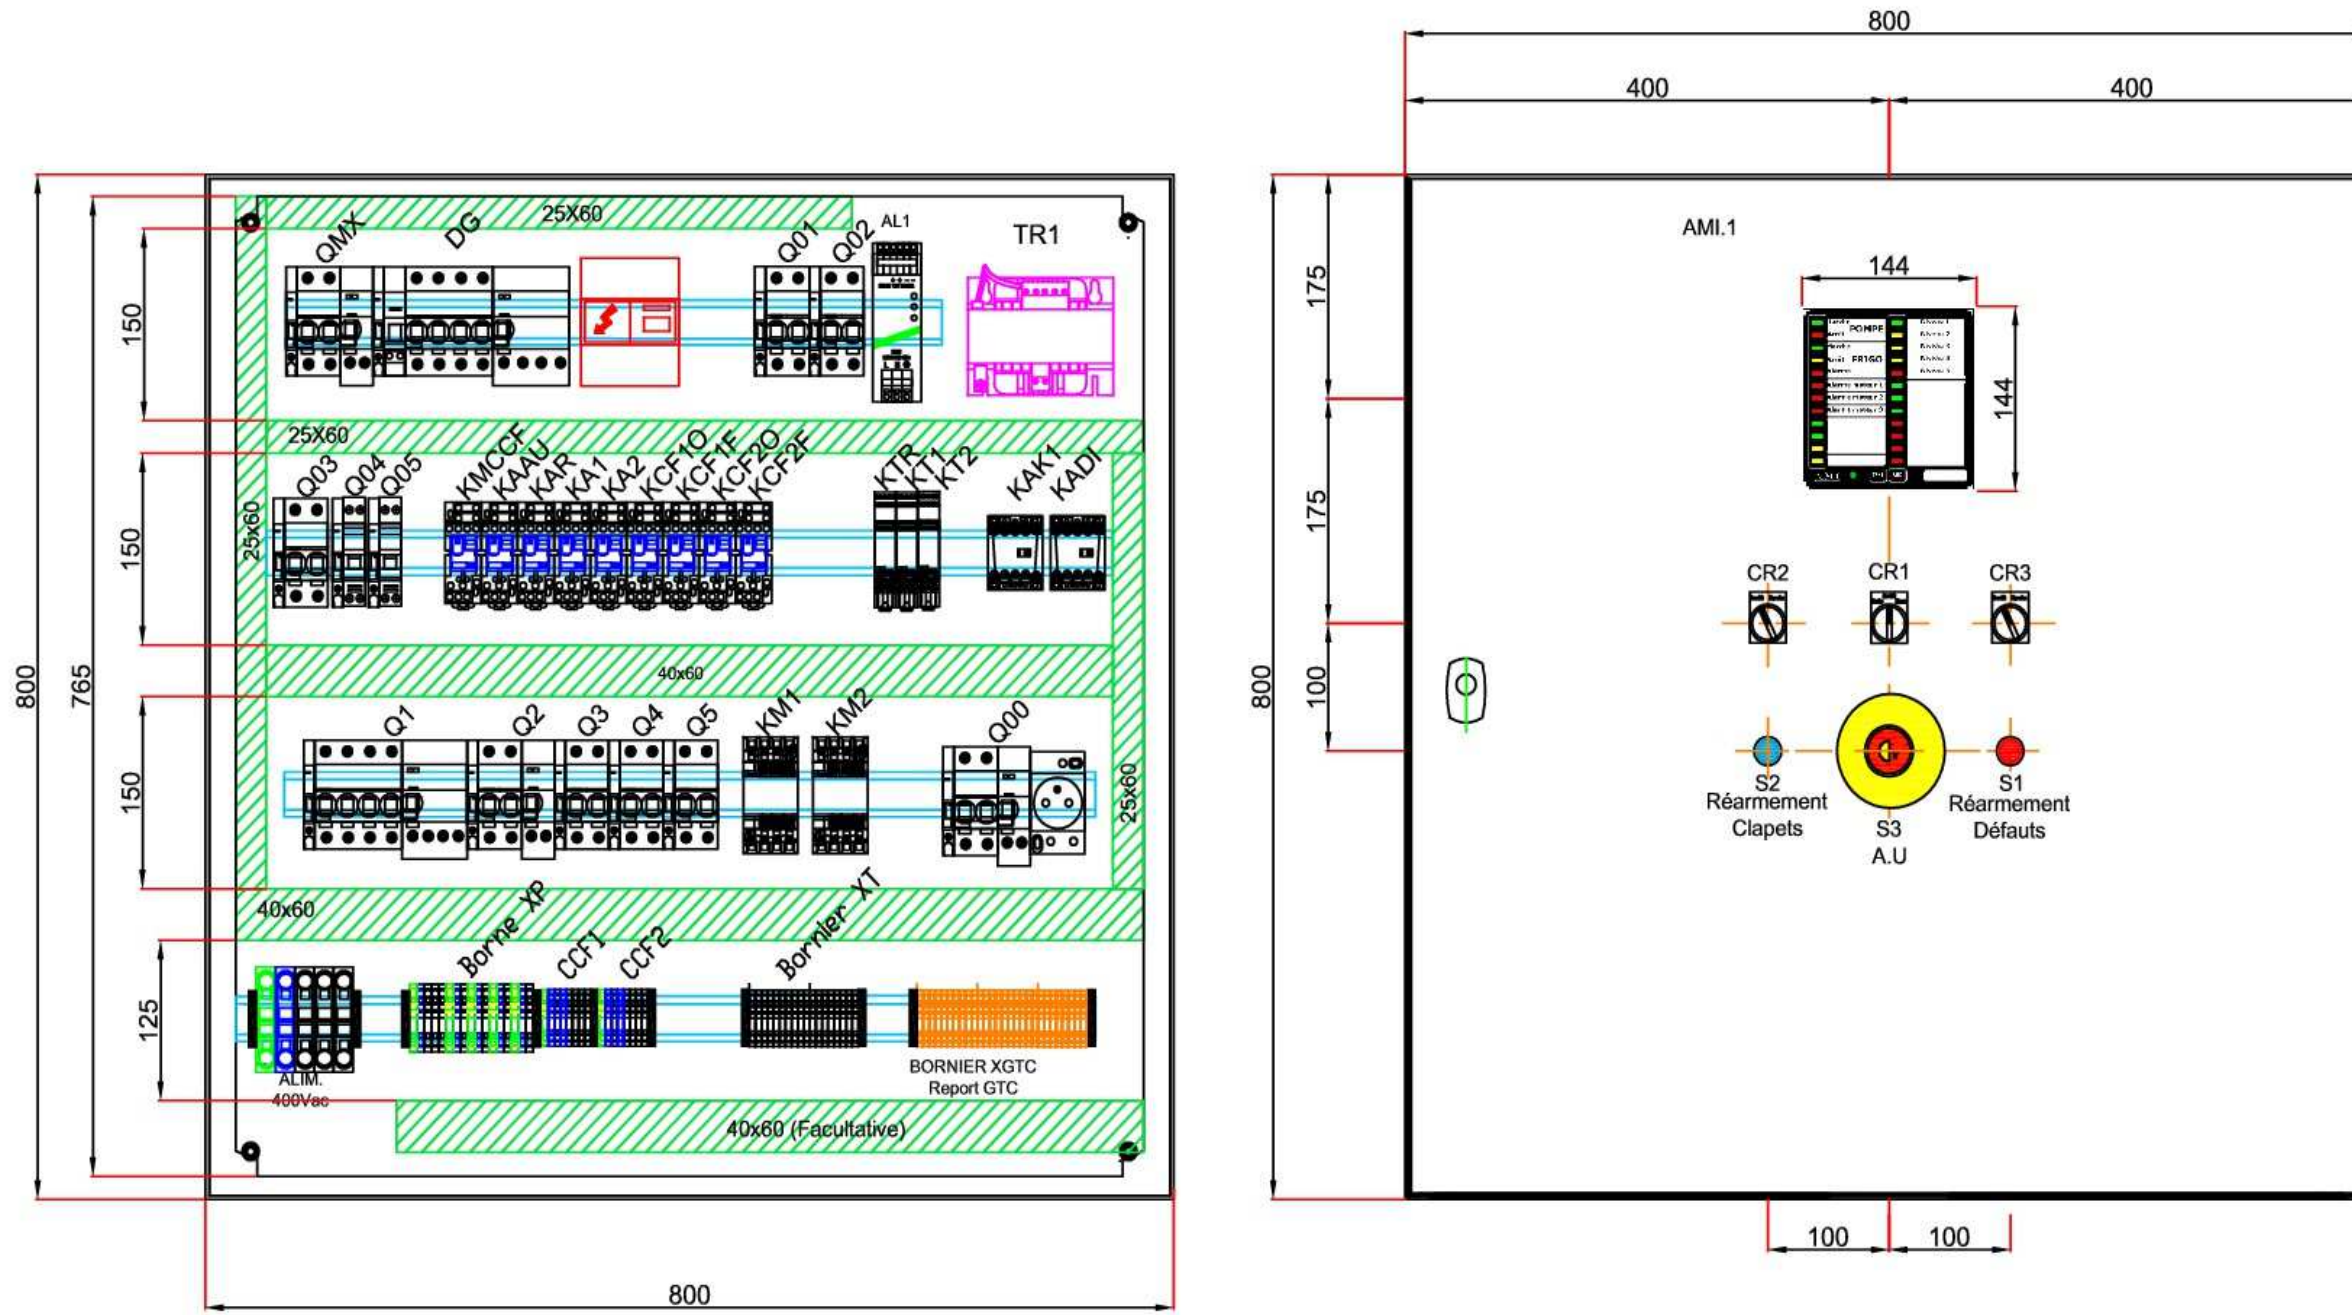

COFFRET 800X800X250  
PLATINE MICROPERFOREE

DESSINE PAR: EVD  
DATE: 19/06/2023

AFFAIRE:  STATION METRO FAIDHERBE-CHALIGNY  
205, Rue de Montreuil  
75111 - paris

**SAMEX**

ACMO - Parc  
10, Avenue Réaumur  
92140 - CLAMART

DESIGNATION DU FOLIO:  
ARMOIRE CVC FAIDHERBE  
EQUIPEMENT COFFRET

FOLIO:  
11/11 C