

LOT ELECTRICITE

-

VILLEGATS

3C, Rue Saint Jean
27120 - VILLEGATS

TABLEAU GENERAL
(Puissance Limitée - Tarif Bleu)

SCHEMA ELECTRIQUE

Logo et adresse Entreprise

*

Logo et Adresse de l'Emetteur du document



20B, Rue Voltaire Pin
27120 - AIGLEVILLE
Tél: 06.10.62.05.24
societtd2i@gmail.com

PAGE DE GARDE

DATE: 02/11/2023 FOLIO N° 01/10 A


AFFAIRE N°: _____ PLAN N°: **23-003-002**

Ind.	Etabli par:	Vérifier par:	Date	Objet de la révision
A	EVD	S.RICARD	17/03/2023	Création document
.
.
.
-	--	--	--	-
-	--	--	--	-
-	--	--	--	-
-	--	--	--	-
-	--	--	--	-
-	--	--	--	-
-	--	--	--	-
-	--	--	--	-
-	--	--	--	-

CE DOCUMENT EST NOTRE PROPRIETE IL NE PEUT PAS ETRE UTILISE SANS NOTRE AUTORISATION

FOLIO	DESCRIPTION	DATE
01/10 A	01/10 A PAGE DE GARDE	PAGE DE GARDE 12/05/2023
02/10 A	02/10 A LISTE DES FOLIOS 1	LISTE DES FOLIOS 1 12/05/2023
03/10 A	03/10 A GENERAL ET FORCE 1	GENERAL ET FORCE 1 12/05/2023
04/10 A	04/10 A CIRCUIT FORCE 1 (suite)	CIRCUIT FORCE 1 (suite) 12/05/2023
05/10 A	CIRCUIT FORCE 2	12/05/2023
06/10 A	CIRCUIT FORCE 2 (Suite)	12/05/2023
07/10 A	CIRCUIT FORCE 3	12/05/2023
08/10 A	CIRCUIT FORCE 3 (Suite) ET FORCE 4	12/05/2023
09/10 A	CIRCUIT FORCE 3 (Suite) ET FORCE 4	12/05/2023
10/10 A	CIRCUIT FORCE DIVERS (Suite)	12/05/2023

CE DOCUMENT EST NOTRE PROPRIETE IL NE PEUT ETRE UTILISE SANS NOTRE AUTORISATION

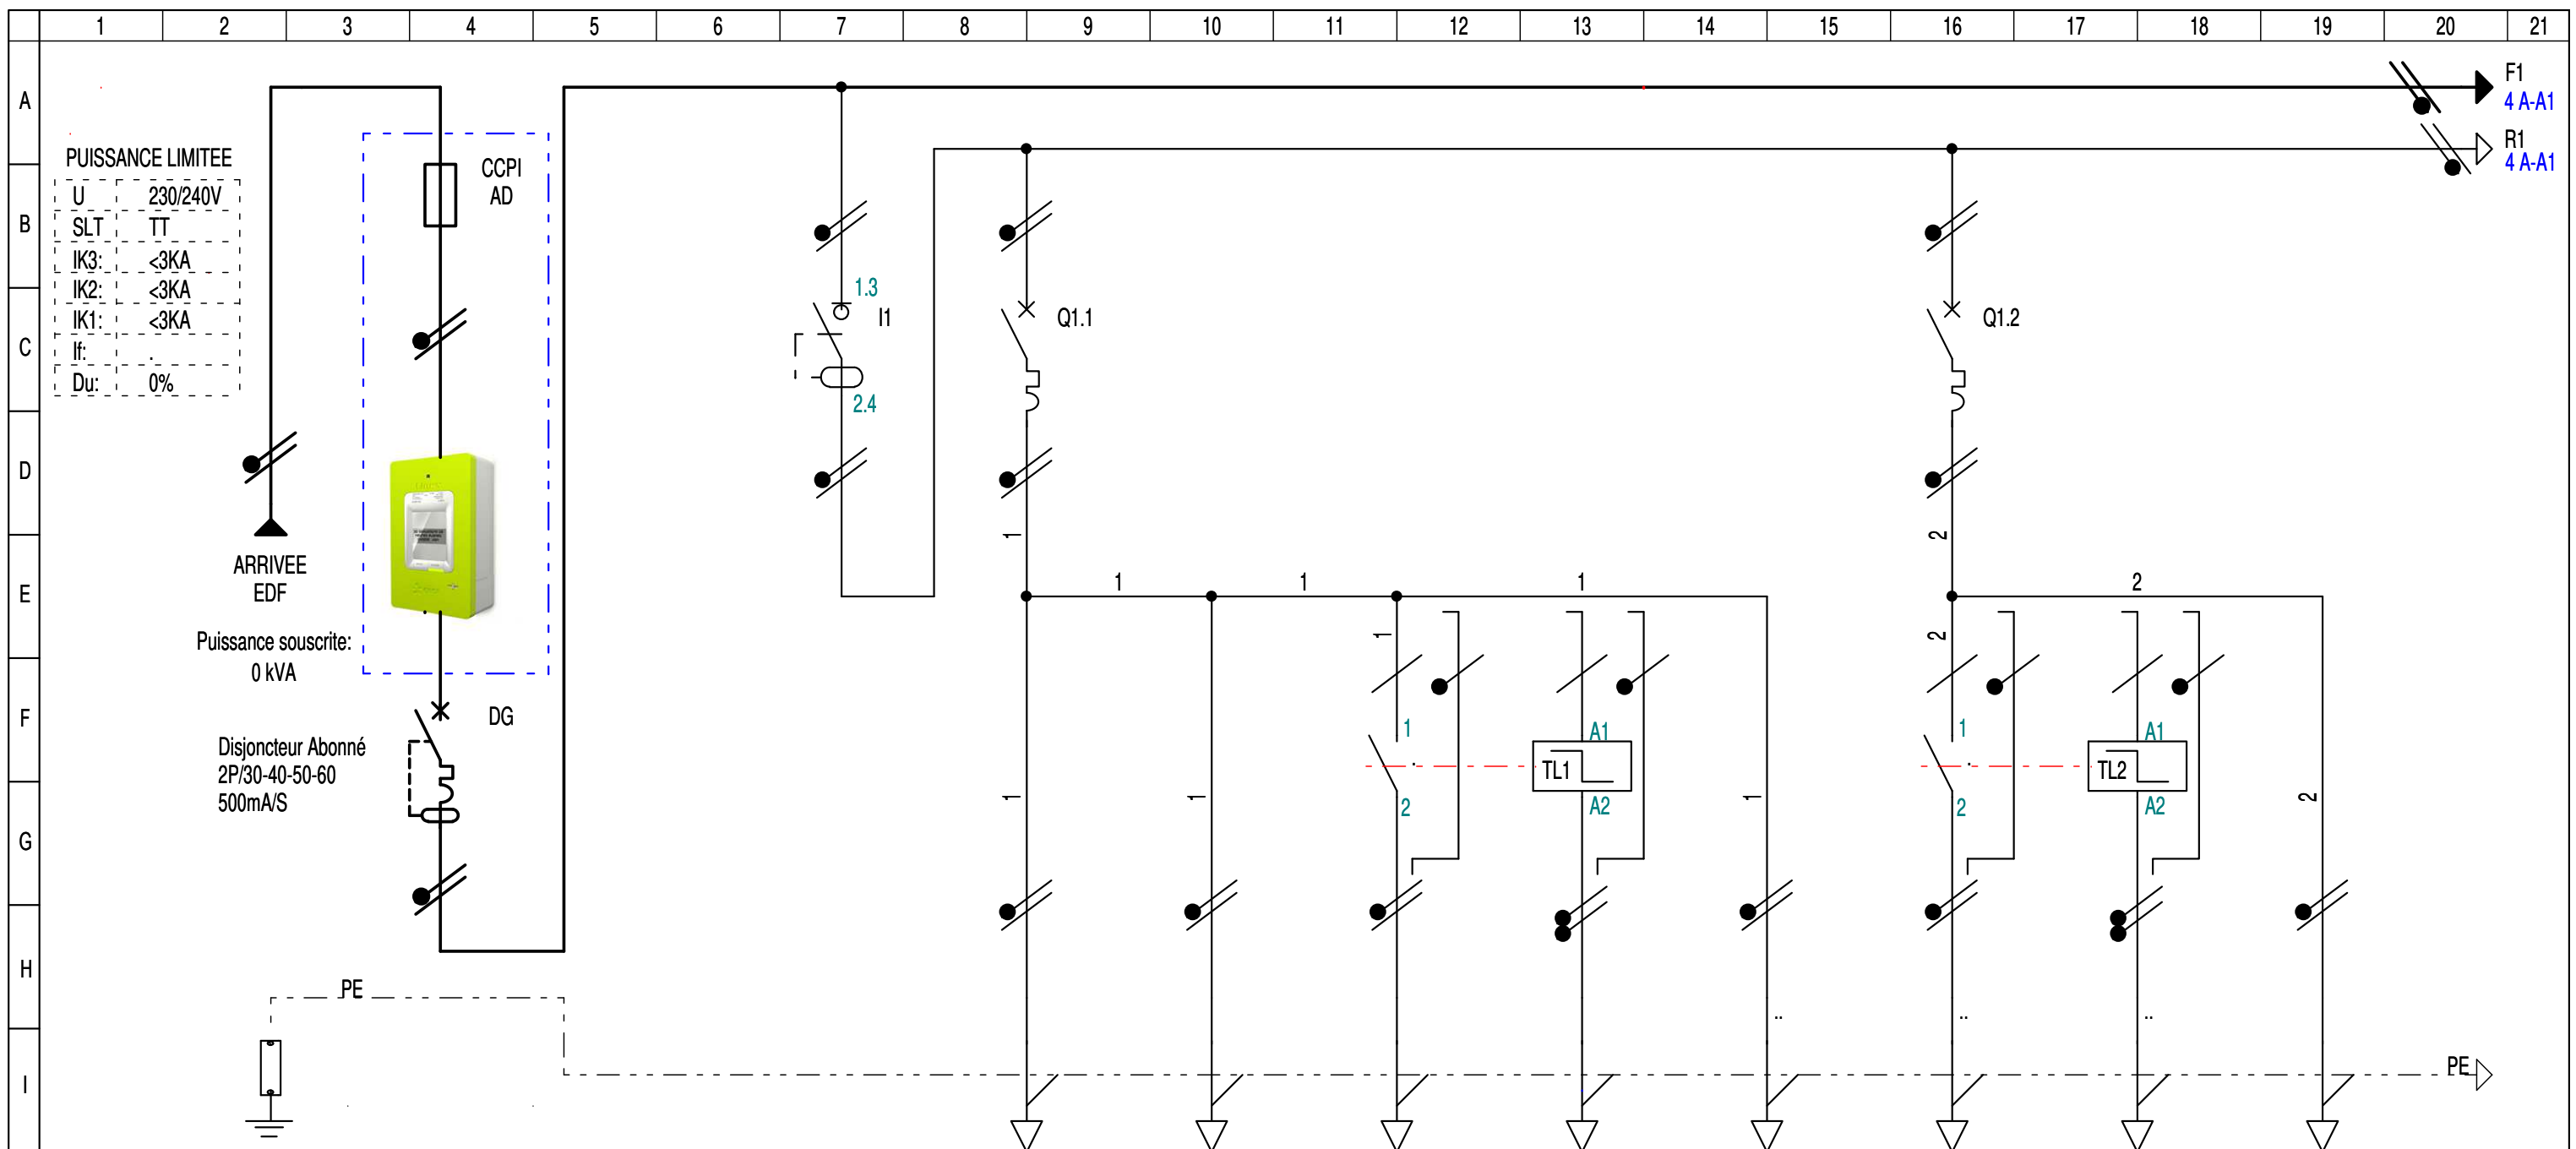

PUISSANCE LIMITEE

U	230/240V
SLT	TT
IK3:	<3KA
IK2:	<3KA
IK1:	<3KA
If:	
Du:	0%

ARRIVEE EDF
 Puissance souscrite:
 0 kVA
 Disjoncteur Abonné
 2P/30-40-50-60
 500mA/S

CIRCUIT	REPERE	ALO			GENERAL FORCE 1		ECLG	ECL2.1	ECL2.2	BP2.2	ECL2.3	ECL4.1	BP4.1	ECL4.2							
	DESIGNATION	Alimentation ENEDIS					ECLAIRAGE GARAGE	ECLAIRAGE SALLE A MANGER	ECLAIRAGE SUSPENSION CUISINE	BOUTON POUSSOIR CUISINE	ECLAIRAGE BANDEAU LED	ECLAIRAGE CIRCULATION	BOUTON POUSSOIR CIRCULATION	ECLAIRAGE RANGEMENT ENTREE							
	Puissance lb	-	-	-	-	-	2x82W	150W	2x100W	-	3x75W	6x7.5W	-	2x7.5W							
	Répartition Cos-Phi	-	-	-	-	-	-	-	-	-	-	-	-	-							
	K Ut DU Totale	-	-	-	-	-	-	-	-	-	-	-	-	-							
PROTECTION	TYPE	-		iIG40		iDT40K-C		-		-		iDT40K-C		-							
	CAL.(A) DECLENCH.	60A	P+N	-	-	63	1P+N	10	1P+N	-	-	10	1P+N	-	-						
	Ir.Th.(A) I _{mg} (A)	60	-	-	-	-	-	10	100	-	-	10	100	-	-						
	PROTECTION CI (mA)	500mA/S		30mA/AC		Prot.base		Prot.base		Prot.base		Prot.base		Prot.base							
LIAISON	NATURE	U1000 R2V		-		-		-		-		-		-							
	LONGUEUR (m) AME	-	CU	-	-	-	-	12	CU	17	CU	19	CU	22	CU	19	CU	-	CU	7.5	CU
	SECTION	-	-	-	-	-	-	1.5		1.5		1.5		1.5		1.5		1.5			
	NEUTRE SEPARÉ	-	-	-	-	-	-	-	-	-	-	-	-	-	-	-	-	-	-	-	
	PE OU PEN	-	-	-	-	-	-	-	-	-	-	-	-	-	-	-	-	-	-	-	

DESSINE PAR: EVD
 DATE: 02/11/2023

AFFAIRE: HABITATION
 3C, Rue Saint Jean
 27120 - VILLEGATS




20B Rue Voltaire Pin
 27120 - AIGLEVILLE
 Tel : 06.10.62.05.24

DESIGNATION DU FOLIO:
 TGBT
 GENERAL ET FORCE 1

FOLIO:
 03/10 A

CE DOCUMENT EST NOTRE PROPRIETE IL NE PEUT PAS ETRE UTILISE SANS NOTRE AUTORISATION

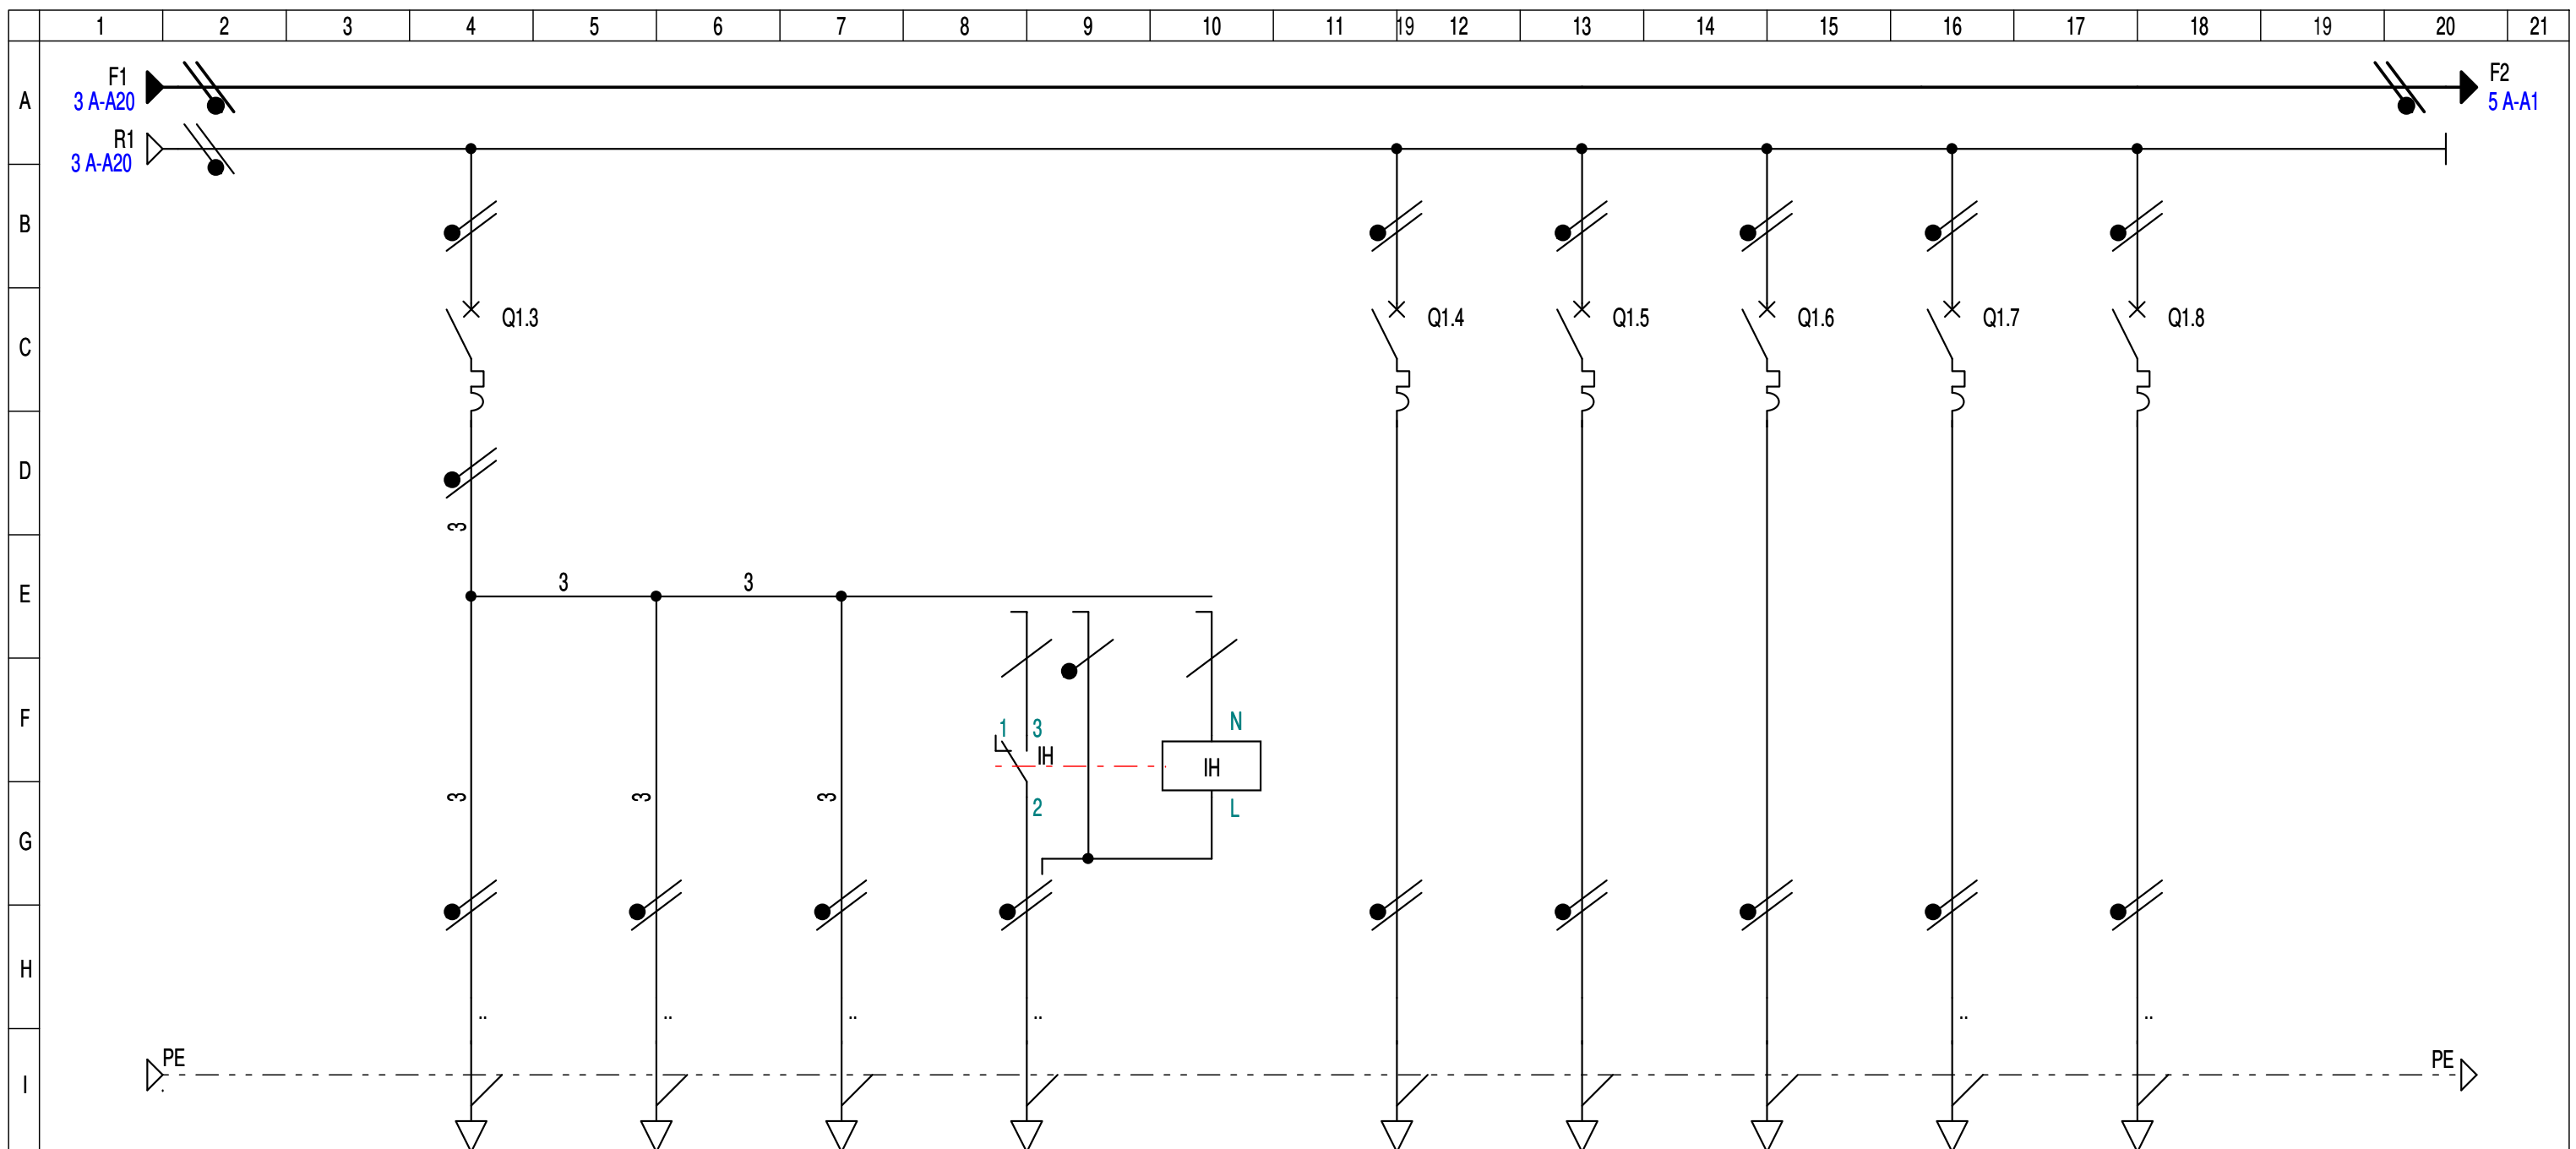

CIRCUIT	REPERE		EXT9.1		EXT9.2		EXT9.3		EXT9.4		.		PCS8		VR1		STORE		PC1		PC3		.	
	DESIGNATION		ECLAIRAGE EXTERIEUR COTE DROIT CH.1		ECLAIRAGE EXTERIEUR COTE DROIT CH.1/2		ECLAIRAGE EXTERIEUR ARRIERE		ECLAIRAGE EXTERIEUR OLIVIER		INTERRUPTEUR HORAIRE		PC FRIGO		VOLET ROULANT COTE SALON/CH.1		STORE COTE SALON/ CUISINE/CH.1		PC BUANDERIE BUREAU		PC CHAMBRE 2		.	
	Puissance	lb	25W	-	25W	-	3x25W	-	100W	-	-	-	350W	-	3x150W	-	3x150W	-	8x250VA	-	8x250VA	-	-	-
	Répartition	Cos-Phi	-	-	-	-	-	-	-	-	-	-	-	-	-	-	-	-	-	-	-	-	-	-
	K Ut	DU Totale	-	-	-	-	-	-	-	-	-	-	-	-	-	-	-	-	-	-	-	-	-	-
PROTECTION	TYPE		iDT40K-C			iDT40K-C		iDT40K-C		iDT40K-C		iDT40K-C		iDT40K-C		.	
	CAL.(A)	DECLENCH.	10	1P+N	20	1P+N	16	1P+N	16	1P+N	20	1P+N	20	1P+N	.	.
	Ir.Th.(A)	Img (A)	10	100	20	200	16	160	16	160	20	200	20	200	-	-
	PROTECTION CI (mA)		Prot.base		Prot.base		Prot.base		Prot.base		.		Prot.base		Prot.base		Prot.base		Prot.base		Prot.base		.	
LIAISON	NATURE		
	LONGUEUR (m)	AME	8	CU	22.5	CU	26	CU	28.5	CU	-	.	19	CU	37	CU	42.5	CU	13	CU	13	CU	-	.
	SECTION		1.5		1.5		1.5		1.5		.		2.5		2.5		2.5		2.5		2.5		.	
	NEUTRE	SEPRE	-	-	-	-	-	-	-	-	-	-	-	-	-	-	-	-	-	-	-	-	-	-
	PE OU PEN	SEPRE	-	-	-	-	-	-	-	-	-	-	-	-	-	-	-	-	-	-	-	-	-	-

DESSINE PAR: EVD
DATE: 02/11/2023

AFFAIRE: HABITATION
3C, Rue Saint Jean
27120 - VILLEGATS




20B Rue Voltaire Pin
27120 - AIGLEVILLE
Tel : 06.10.62.05.24

DESIGNATION DU FOLIO: TGBT
CIRCUIT FORCE 1 (suite)

FOLIO: 04/10 A

CE DOCUMENT EST NOTRE PROPRIETE IL NE PEUT PAS ETRE UTILISE SANS NOTRE AUTORISATION

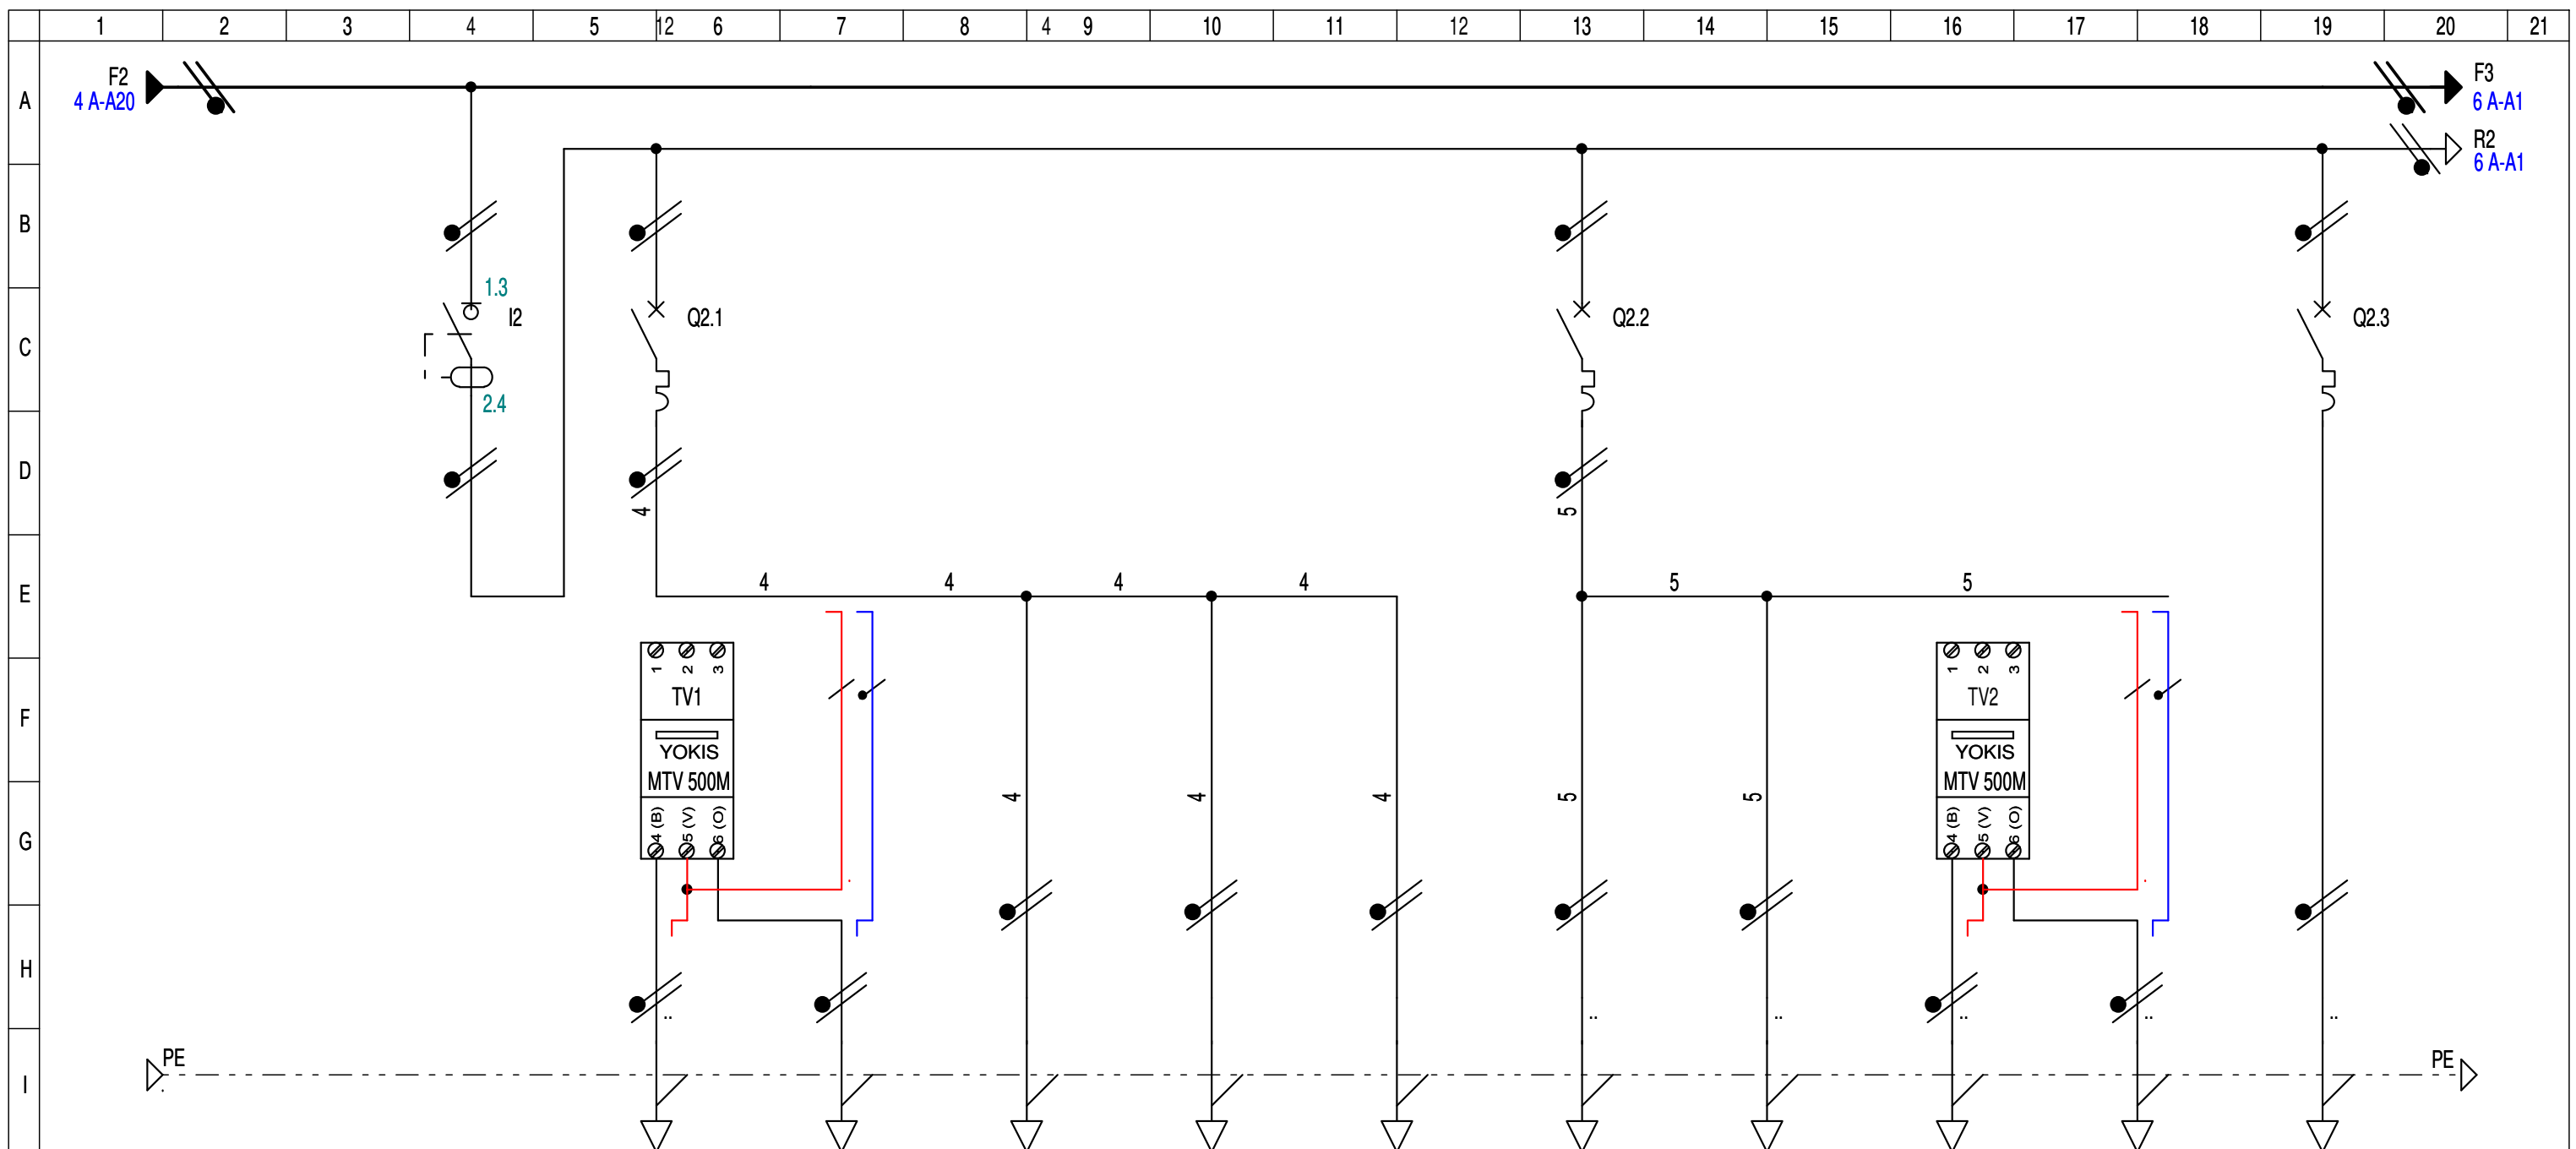

CIRCUIT	REPERE		BP3.1		ECL3.1		ECL3.2		ECL3.3		ECL3.4		ECL6.1		ECL6.2		ECL6.3		ECL6.3		PCS4			
	DESIGNATION		GENERAL FORCE 2		BOUTON POUSSOIR SALON		ECLAIRAGE SALON		ECLAIRAGE BUANDERIE		ECLAIRAGE BUREAU		ECLAIRAGE WC		ECLAIRAGE SDB CHAMBRE 1		ECLAIRAGE DRESSING		BOUTON POUSSOIR CHAMBRE 1		ECLAIRAGE CHAMBRE 1		PC CAVE A VINS	
	Puissance	lb	-	-	.	.	100W	-	4x7.5W	-	2x7.5W	-	10W	-	4x7.5W	-	10W	-	.	.	7x7.5W	-	400W	-
Répartition	Cos-Phi	-	-	-	-	-	-	-	-	-	-	-	-	-	-	-	-	-	-	-	-	-	-	-
K Ut	DU Totale	-	-	-	-	-	-	-	-	-	-	-	-	-	-	-	-	-	-	-	-	-	-	-
PROTECTION	TYPE		iIG40		iDT40K-C								iDT40K-C								iDT40K-C			
	CAL.(A)	DECLENCH.	63	1P+N	10	1P+N	10	1P+N	20	1P+N	
	Ir.Th.(A)	Img (A)	-	-	10	100	10	100	20	200	
PROTECTION CI (mA)		30mA/AC		Prot.base		Prot.base		Prot.base		Prot.base		Prot.base		Prot.base		Prot.base		Prot.base		Prot.base		Prot.base		
LIAISON	NATURE																							
	LONGUEUR (m)	AME	-	.	.	CU	22	CU	10.5	CU	12.5	CU	13	CU	6.5	CU	6.5	CU	.	CU	19	CU	13	CU
	SECTION		-		1.5		1.5		1.5		1.5		1.5		1.5		1.5		1.5		1.5		2.5	
NEUTRE SEPARÉ		-		-		-		-		-		-		-		-		-		-		-		
PE OU PEN		-		-		-		-		-		-		-		-		-		-		-		

DESSINE PAR: EVD
DATE: 02/11/2023

AFFAIRE: HABITATION
3C, Rue Saint Jean
27120 - VILLEGATS




20B Rue Voltaire Pin
27120 - AIGLEVILLE
Tel : 06.10.62.05.24

DESIGNATION DU FOLIO: TGBT
CIRCUIT FORCE 2


FOLIO: 05/10 A

CE DOCUMENT EST NOTRE PROPRIETE IL NE PEUT PAS ETRE UTILISE SANS NOTRE AUTORISATION

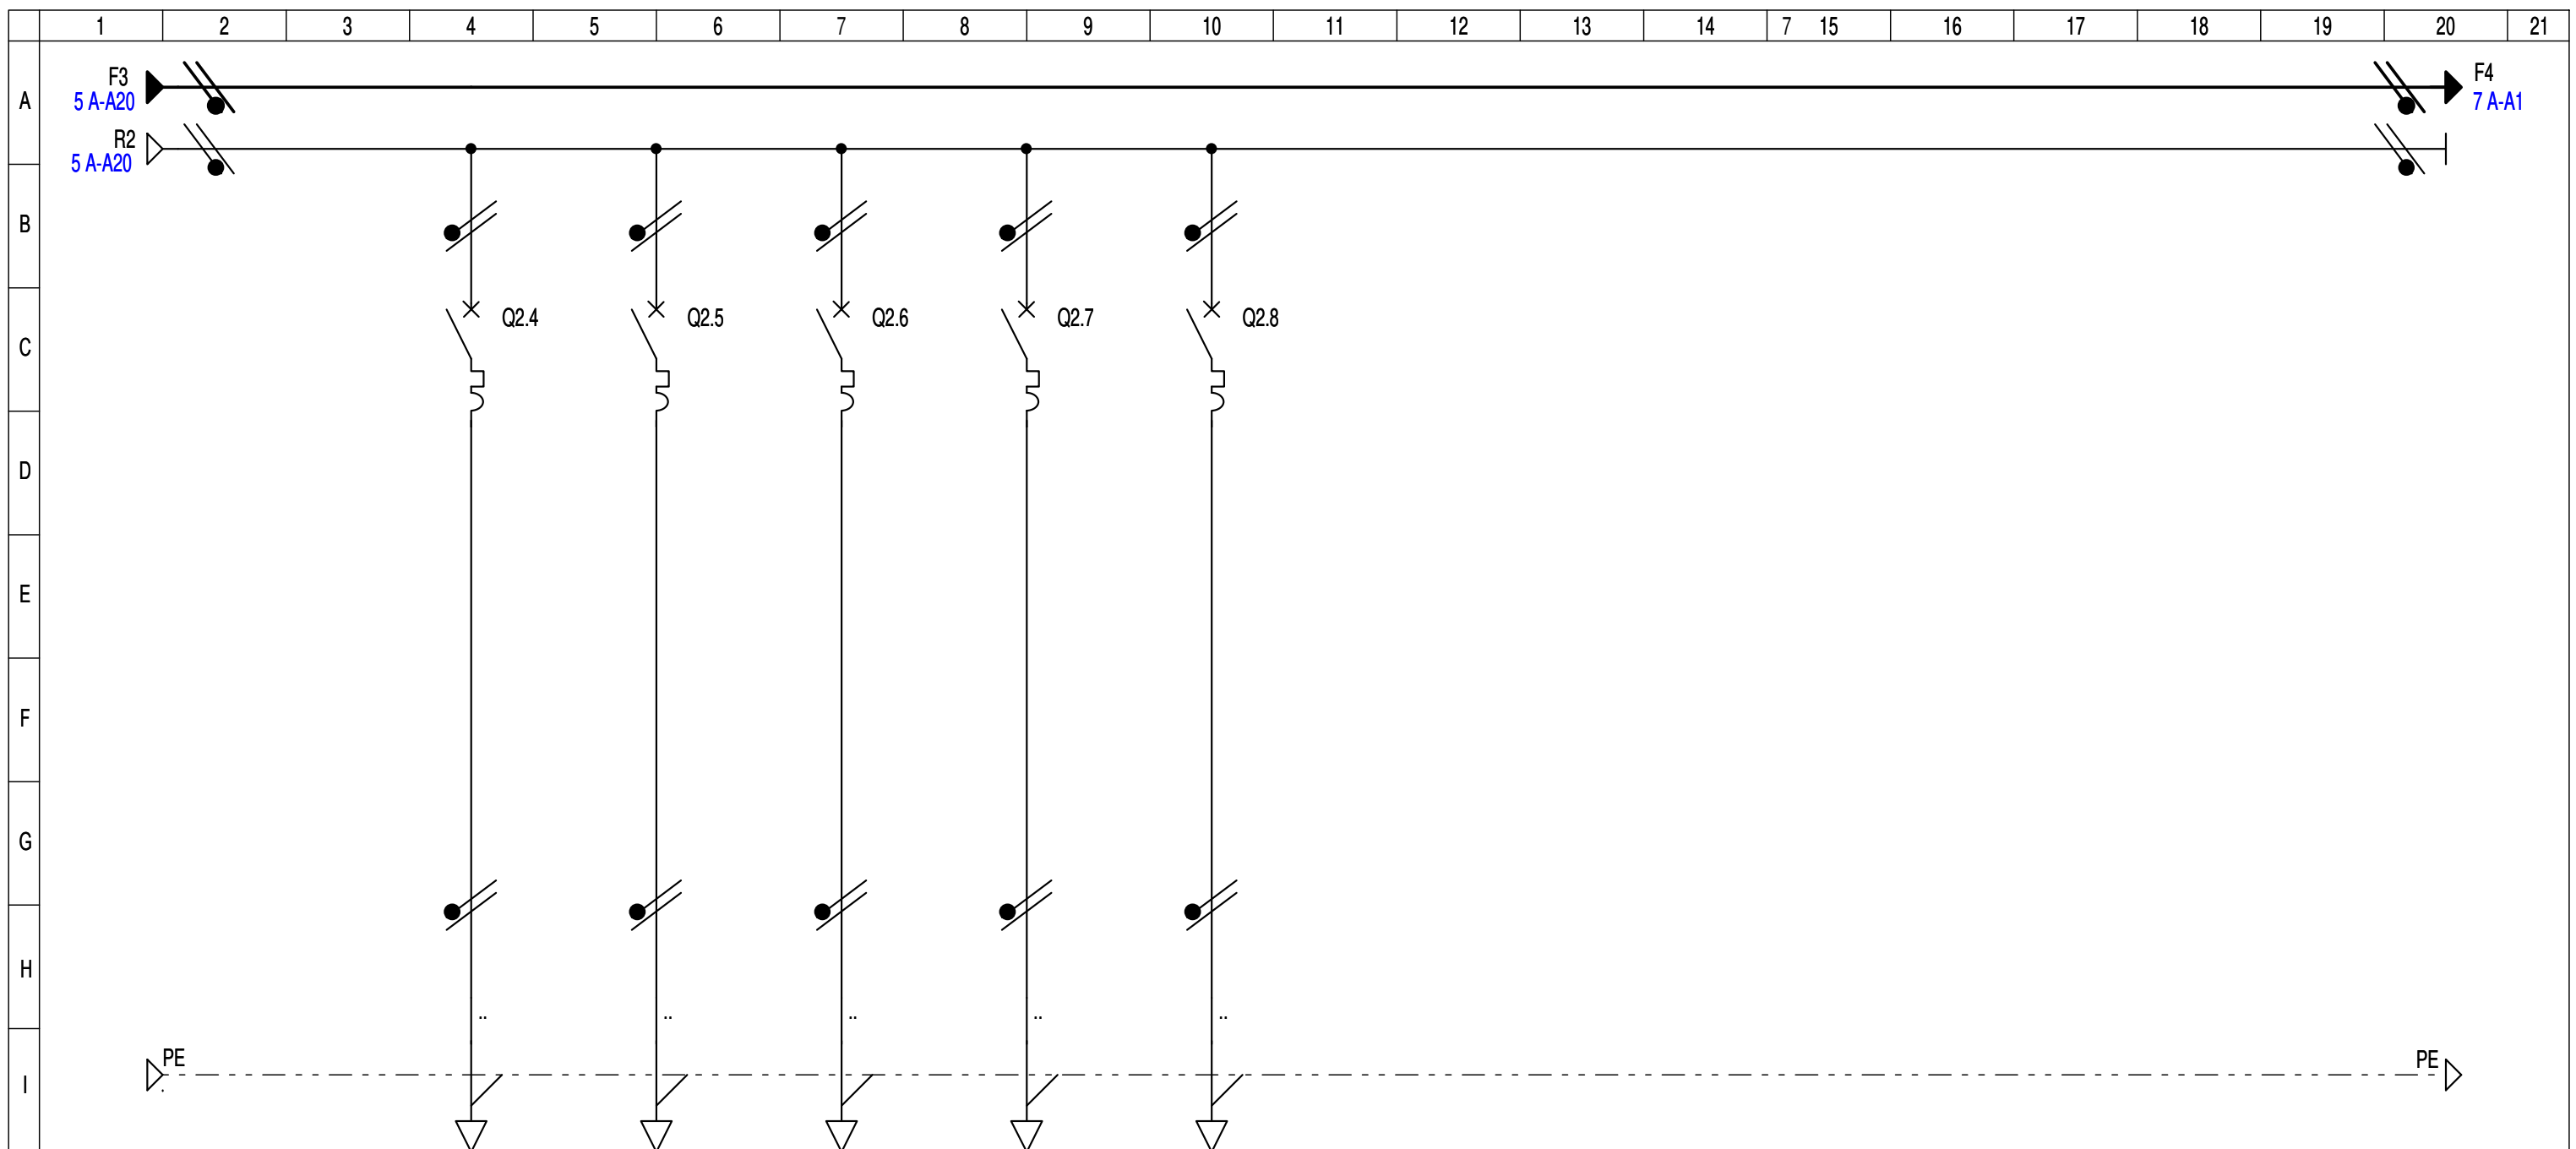

CIRCUIT	REPERE		PCC		VR2		PC2		PC4		PC5										
	DESIGNATION		PC ILOT		VOLET ROULANT SDB/CH.1/CH.3 CH3/ARRIERE		PC SDB CHAMBRE 3		PC SDB CHAMBRE 1		PC SALON SALLE A MANGER										
CIRCUIT	Puissance	lb	6x250VA		6x150W		8x250VA		11x250VA		11x250VA										
	Répartition	Cos-Phi	-		-		-		-		-										
	K Ut	DU Totale	-		-		-		-		-										
PROTECTION	TYPE		iDT40K-C		iDT40K-C		iDT40K-C		iDT40K-C		iDT40K-C										
	CAL.(A)	DECLENCH.	20	1P+N	16	1P+N	20	1P+N	20	1P+N	20	1P+N									
	Ir.Th.(A)	Img (A)	20	200	16	160	20	200	20	200	20	200									
PROTECTION CI (mA)			Prot.base		Prot.base		Prot.base		Prot.base		Prot.base										
LIAISON	NATURE																				
	LONGUEUR (m)	AME	16	CU	32	CU	31	CU	31	CU	31	CU									
	SECTION		2.5		2.5		2.5		2.5		2.5										
NEUTRE		SEPRE		-		-		-		-		-		-		-		-		-	
PE OU PEN		-		-		-		-		-		-		-		-		-		-	

CE DOCUMENT EST NOTRE PROPRIETE IL NE PEUT PAS ETRE UTILISE SANS NOTRE AUTORISATION

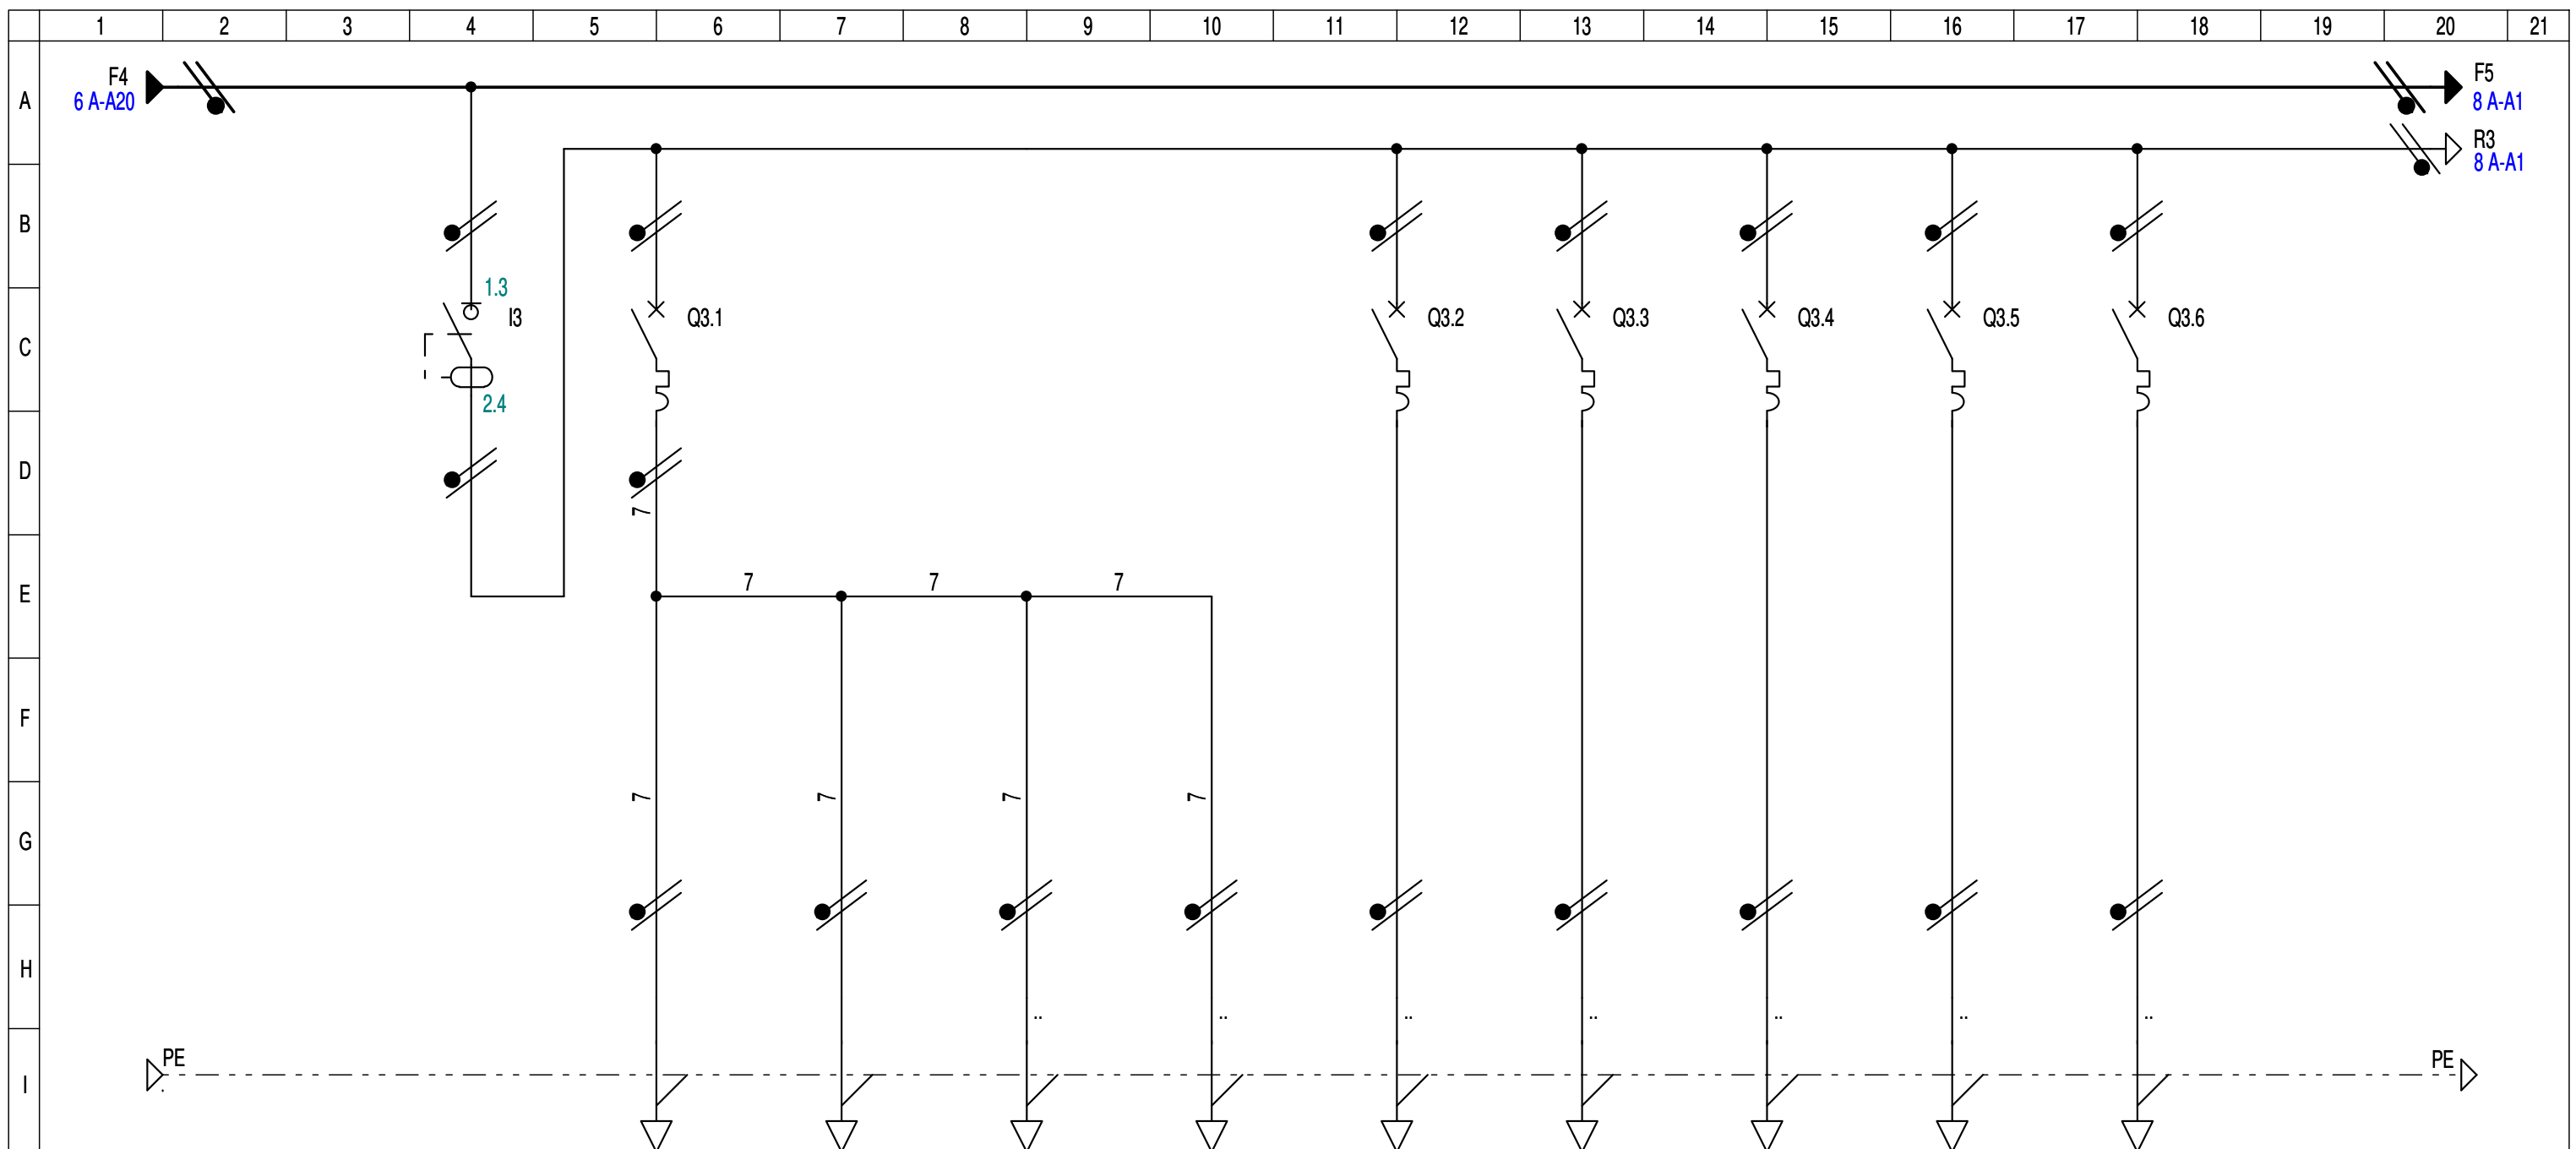

CIRCUIT	REPERE		ECL5.1		ECL5.2		ECL5.3		ECL5.4		PCS1		PCS2		PCS3		PCS7		FM1		.				
	DESIGNATION		GENERAL FORCE 3		ECLAIRAGE SDB CHAMBRE 2/3		ECLAIRAGE SAS		ECLAIRAGE CHAMBRE 3		ECLAIRAGE CHAMBRE 2		PC LAVE LINGE		PC SECHE LINGE		PC CONGELATEUR		PC LAVE VAISSELLE		PLAQUE PIEZZO		.		
CIRCUIT	Puissance	lb	-	-	4x7.5W	-	7.5W	-	100W	-	100W	-	-	-	-	-	350W	-	1.2kW	-	1kW	-	-		
	Répartition	Cos-Phi	-	-	-	-	-	-	-	-	-	-	-	-	-	-	-	-	-	-	-	-	-		
	K Ut	DU Totale	-	-	-	-	-	-	-	-	-	-	-	-	-	-	-	-	-	-	-	-	-		
PROTECTION	TYPE		iIG40		iDT40K-C		.		.		.		iDT40K-C		iDT40K-C		iDT40K-C		iDT40K-C		iDT40K-C		.		
	CAL.(A)	DECLENCH.	63	1P+N	10	1P+N	20	1P+N	20	1P+N	20	1P+N	20	1P+N	10	1P+N	.	.	
	Ir.Th.(A)	Img (A)	-	-	10	100	20	200	20	200	20	200	20	200	10	100	.	.	
	PROTECTION CI (mA)		30mA/Asi		Prot.base		Prot.base		Prot.base		Prot.base		Prot.base		Prot.base		Prot.base		Prot.base		Prot.base		.		
LIAISON	NATURE			
	LONGUEUR (m)	AME	-	.	17.5	CU	2.5	CU	7.5	CU	8.5	CU	9.5	CU	10	CU	10.5	CU	10.5	CU	18.5	CU	.	.	
	SECTION		.		1.5		1.5		1.5		1.5		2.5		2.5		2.5		2.5		2.5		.		
	NEUTRE	SEPRE	-	-	-	-	-	-	-	-	-	-	-	-	-	-	-	-	-	-	-	-	-	-	
PE OU PEN		

DESSINE PAR: EVD
DATE: 02/11/2023

AFFAIRE: HABITATION
3C, Rue Saint Jean
27120 - VILLEGATS




20B Rue Voltaire Pin
27120 - AIGLEVILLE
Tel : 06.10.62.05.24

DESIGNATION DU FOLIO: TGBT
CIRCUIT FORCE 3

FOLIO: 07/10 A

CE DOCUMENT EST NOTRE PROPRIETE IL NE PEUT PAS ETRE UTILISE SANS NOTRE AUTORISATION

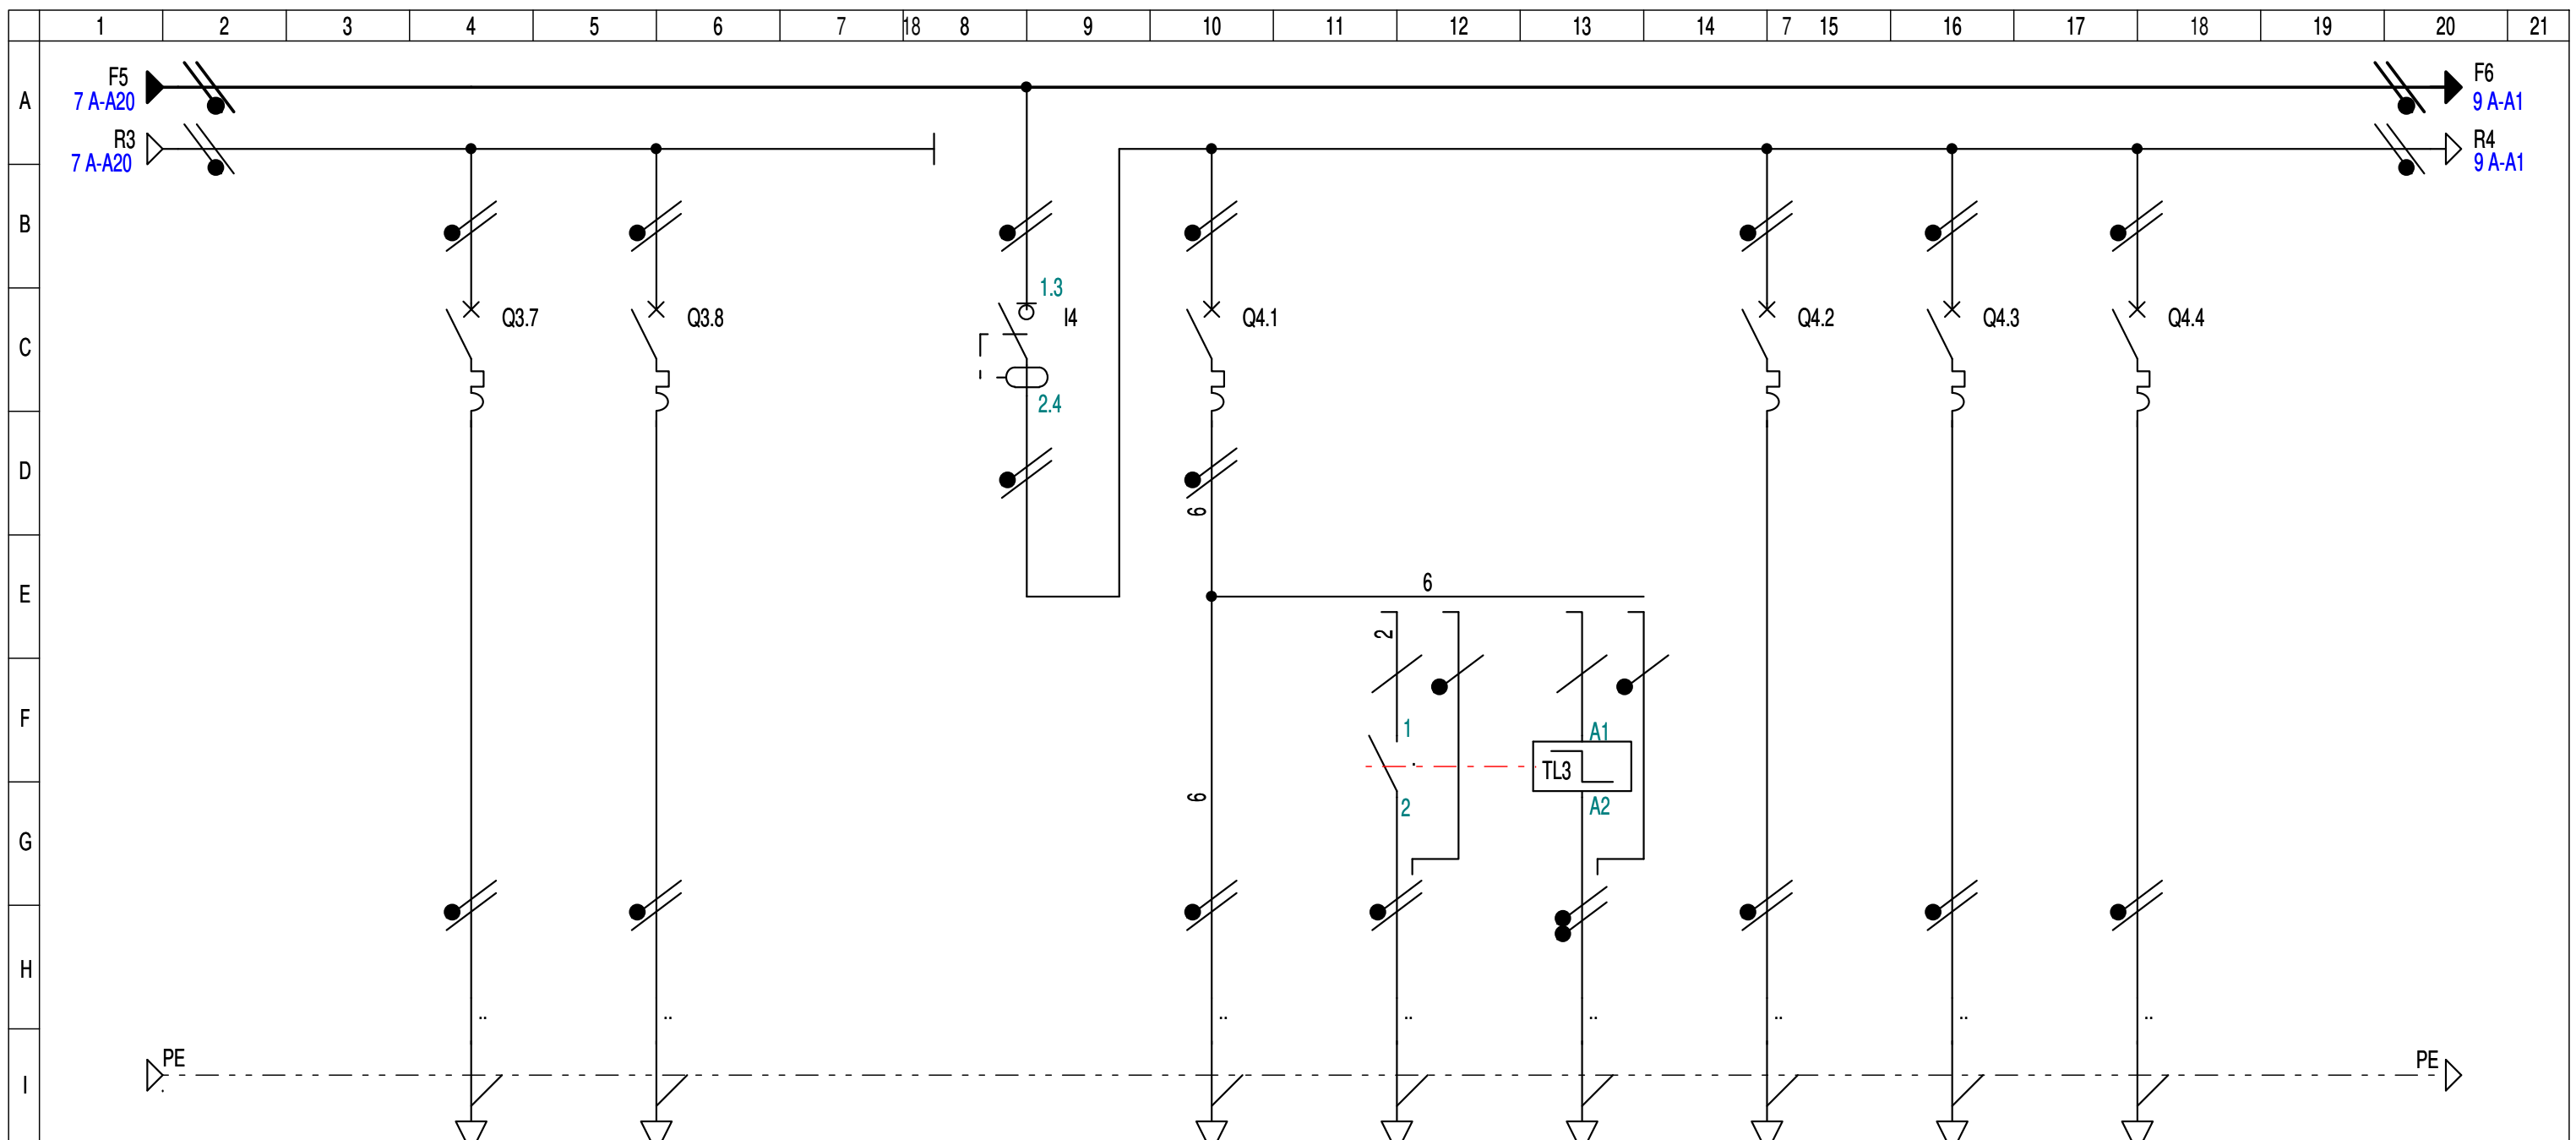

CIRCUIT	REPERE		VMC1		PC6						EXT8.1		EXT8.2		PCS5		PCS6		FM2							
	DESIGNATION		VMC 1		PC CUISINE DIVERS PLAN DE TRAVAIL				GENERAL FORCE 4		ECLAIRAGE EXTERIEUR COTE GARAGE		ECLAIRAGE EXTERIEUR COTE SALON CHAMBRE 1		BOUTON POUSSOIR EXTERIEUR		PC FOUR		PC MICRO ONDE		SONO					
CIRCUIT	Puissance	lb	200W	-	6x150W	-	-	-	-	-	3x25W	-	5x25W	-	-	-	2.5kW	-	1.5kW	-	150W	-	-			
	Répartition	Cos-Phi	-	-	-	-	-	-	-	-	-	-	-	-	-	-	-	-	-	-	-	-	-			
	K Ut	DU Totale	-	-	-	-	-	-	-	-	-	-	-	-	-	-	-	-	-	-	-	-	-			
PROTECTION	TYPE		iDT40K-C		iDT40K-C				iIG40		iDT40K-C						iDT40K-C		iDT40K-C		iDT40K-C					
	CAL.(A)	DECLENCH.	6	1P+N	20	1P+N			63	1P+N	10	1P+N			1P+N			20	1P+N	20	1P+N	16	1P+N			
	Ir.Th.(A)	Img (A)	6	60	20	200			-	-	10	100			-	-	20	200	20	200	20	200	16	160		
	PROTECTION CI (mA)		Prot.base		Prot.base				30mA/AC		Prot.base		Prot.base				Prot.base		Prot.base		Prot.base					
LIAISON	NATURE																									
	LONGUEUR (m)	AME	16	CU	31	CU					22	CU	40	CU			16	CU	16.5	CU	32	CU				
	SECTION		1.5		2.5						1.5		1.5				2.5		2.5		2.5					
	NEUTRE	SEPRE	-	-	-	-			-	-	-	-	-	-			-	-	-	-	-	-	-	-	-	
	PE OU PEN	-	-	-	-			-	-	-	-	-	-			-	-	-	-	-	-	-	-	-		

DESSINE PAR: EVD
DATE: 02/11/2023

AFFAIRE: HABITATION
3C, Rue Saint Jean
27120 - VILLEGATS




20B Rue Voltaire Pin
27120 - AIGLEVILLE
Tel : 06.10.62.05.24

DESIGNATION DU FOLIO: TGBT
CIRCUIT FORCE 3 (Suite) ET FORCE 4

FOLIO: 08/10 A

CE DOCUMENT EST NOTRE PROPRIETE IL NE PEUT PAS ETRE UTILISE SANS NOTRE AUTORISATION

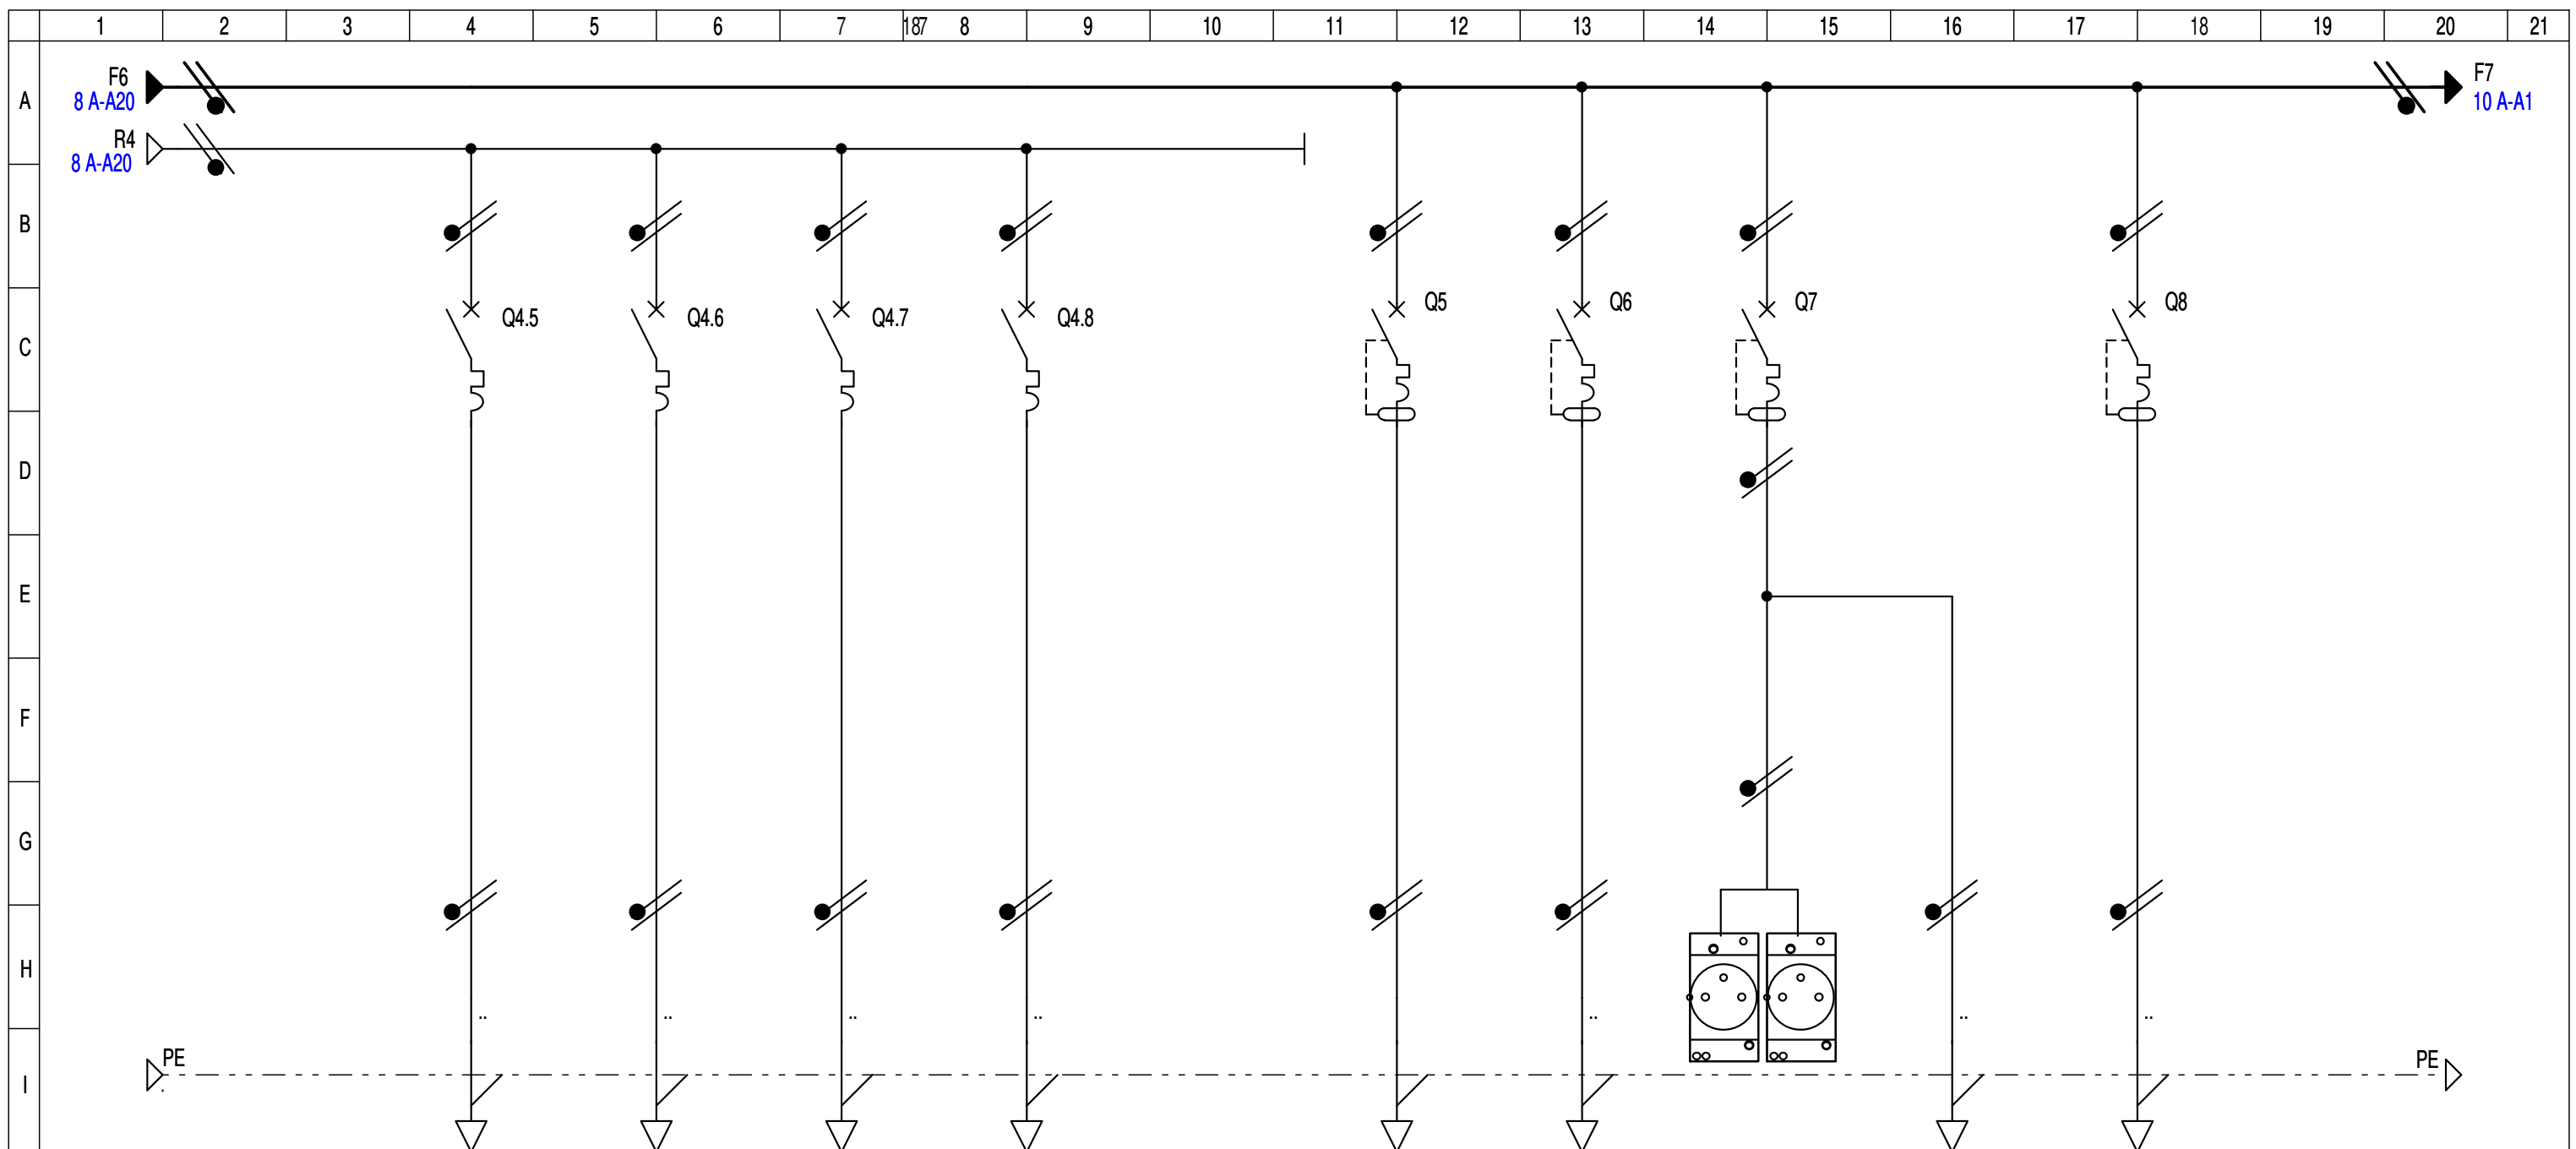

CIRCUIT	REPERE		LIBRE		BECS		FM3		CH1		PCG1		PCG2		PCT		PCG		PCEXT1							
	DESIGNATION		LIBRE		BECS		BULLEUR ET POMPE		SECHE SERVIETTE CHAMBRE 1		PC GreenUP GARAGE		PC GreenUP EXTERIEURE		PC TABLEAU ET GARAGE		PC GARAGE		PC EXTERIEURE COTE SALON SAM/CH.1							
CIRCUIT	Puissance	lb	.	-	2kW	-	500W	-	2kW	-	-	-	3.7kWW	-	3.7kWW	-	2x250VA	-	2x1000VA	-	6x250VA	-	-	-		
	Répartition	Cos-Phi	-	-	-	-	-	-	-	-	-	-	-	-	-	-	-	-	-	-	-	-	-	-		
	K Ut	DU Totale	-	-	-	-	-	-	-	-	-	-	-	-	-	-	-	-	-	-	-	-	-	-		
PROTECTION	TYPE		iDT40K-C		iDT40K-C		iDT40K-C		iDT40K-C		iDT40K-C		iDT40K-C		iDT40K-C		iDT40K-C		iDT40K-C		iDT40K-C		iDT40K-C			
	CAL.(A)	DECLENCH.	20	1P+N	20	1P+N	16	1P+N	16	1P+N	.	.	20	1P+N	20	1P+N	16	1P+N	.	.	20	1P+N	.	.		
	Ir.Th.(A)	Img (A)	20	200	20	200	16	160	16	160	.	.	20	200	20	200	16	160	.	.	20	200	.	.		
	PROTECTION CI (mA)		Prot.base		Prot.base		Prot.base		Prot.base		.		.		30mA/Asi		30mA/Asi		Prot.base		Prot.base		Prot.base		.	
LIAISON	NATURE		
	LONGUEUR (m)	AME	.	CU	11.5	CU	10	CU	27.5	CU	-	.	11.5	CU	11.5	CU	32	CU	25.2	CU	42.5	CU	-	.		
	SECTION		.		2.5		2.5		2.5		.25		.25		.25		.25		.25		.25		.25		.	
LIAISON	NEUTRE	SEPRE	-	-	-	-	-	-	-	-	-	-	-	-	-	-	-	-	-	-	-	-	-	-		
	PE OU PEN	SEPRE	-	-	-	-	-	-	-	-	-	-	-	-	-	-	-	-	-	-	-	-	-	-		

DESSINE PAR: EVD
DATE: 02/11/2023

AFFAIRE: HABITATION
3C, Rue Saint Jean
27120 - VILLEGATS




20B Rue Voltaire Pin
27120 - AIGLEVILLE
Tel : 06.10.62.05.24

DESIGNATION DU FOLIO: TGBT
CIRCUIT FORCE 3 (Suite) ET FORCE 4

FOLIO: 09/10 A

CE DOCUMENT EST NOTRE PROPRIETE IL NE PEUT PAS ETRE UTILISE SANS NOTRE AUTORISATION

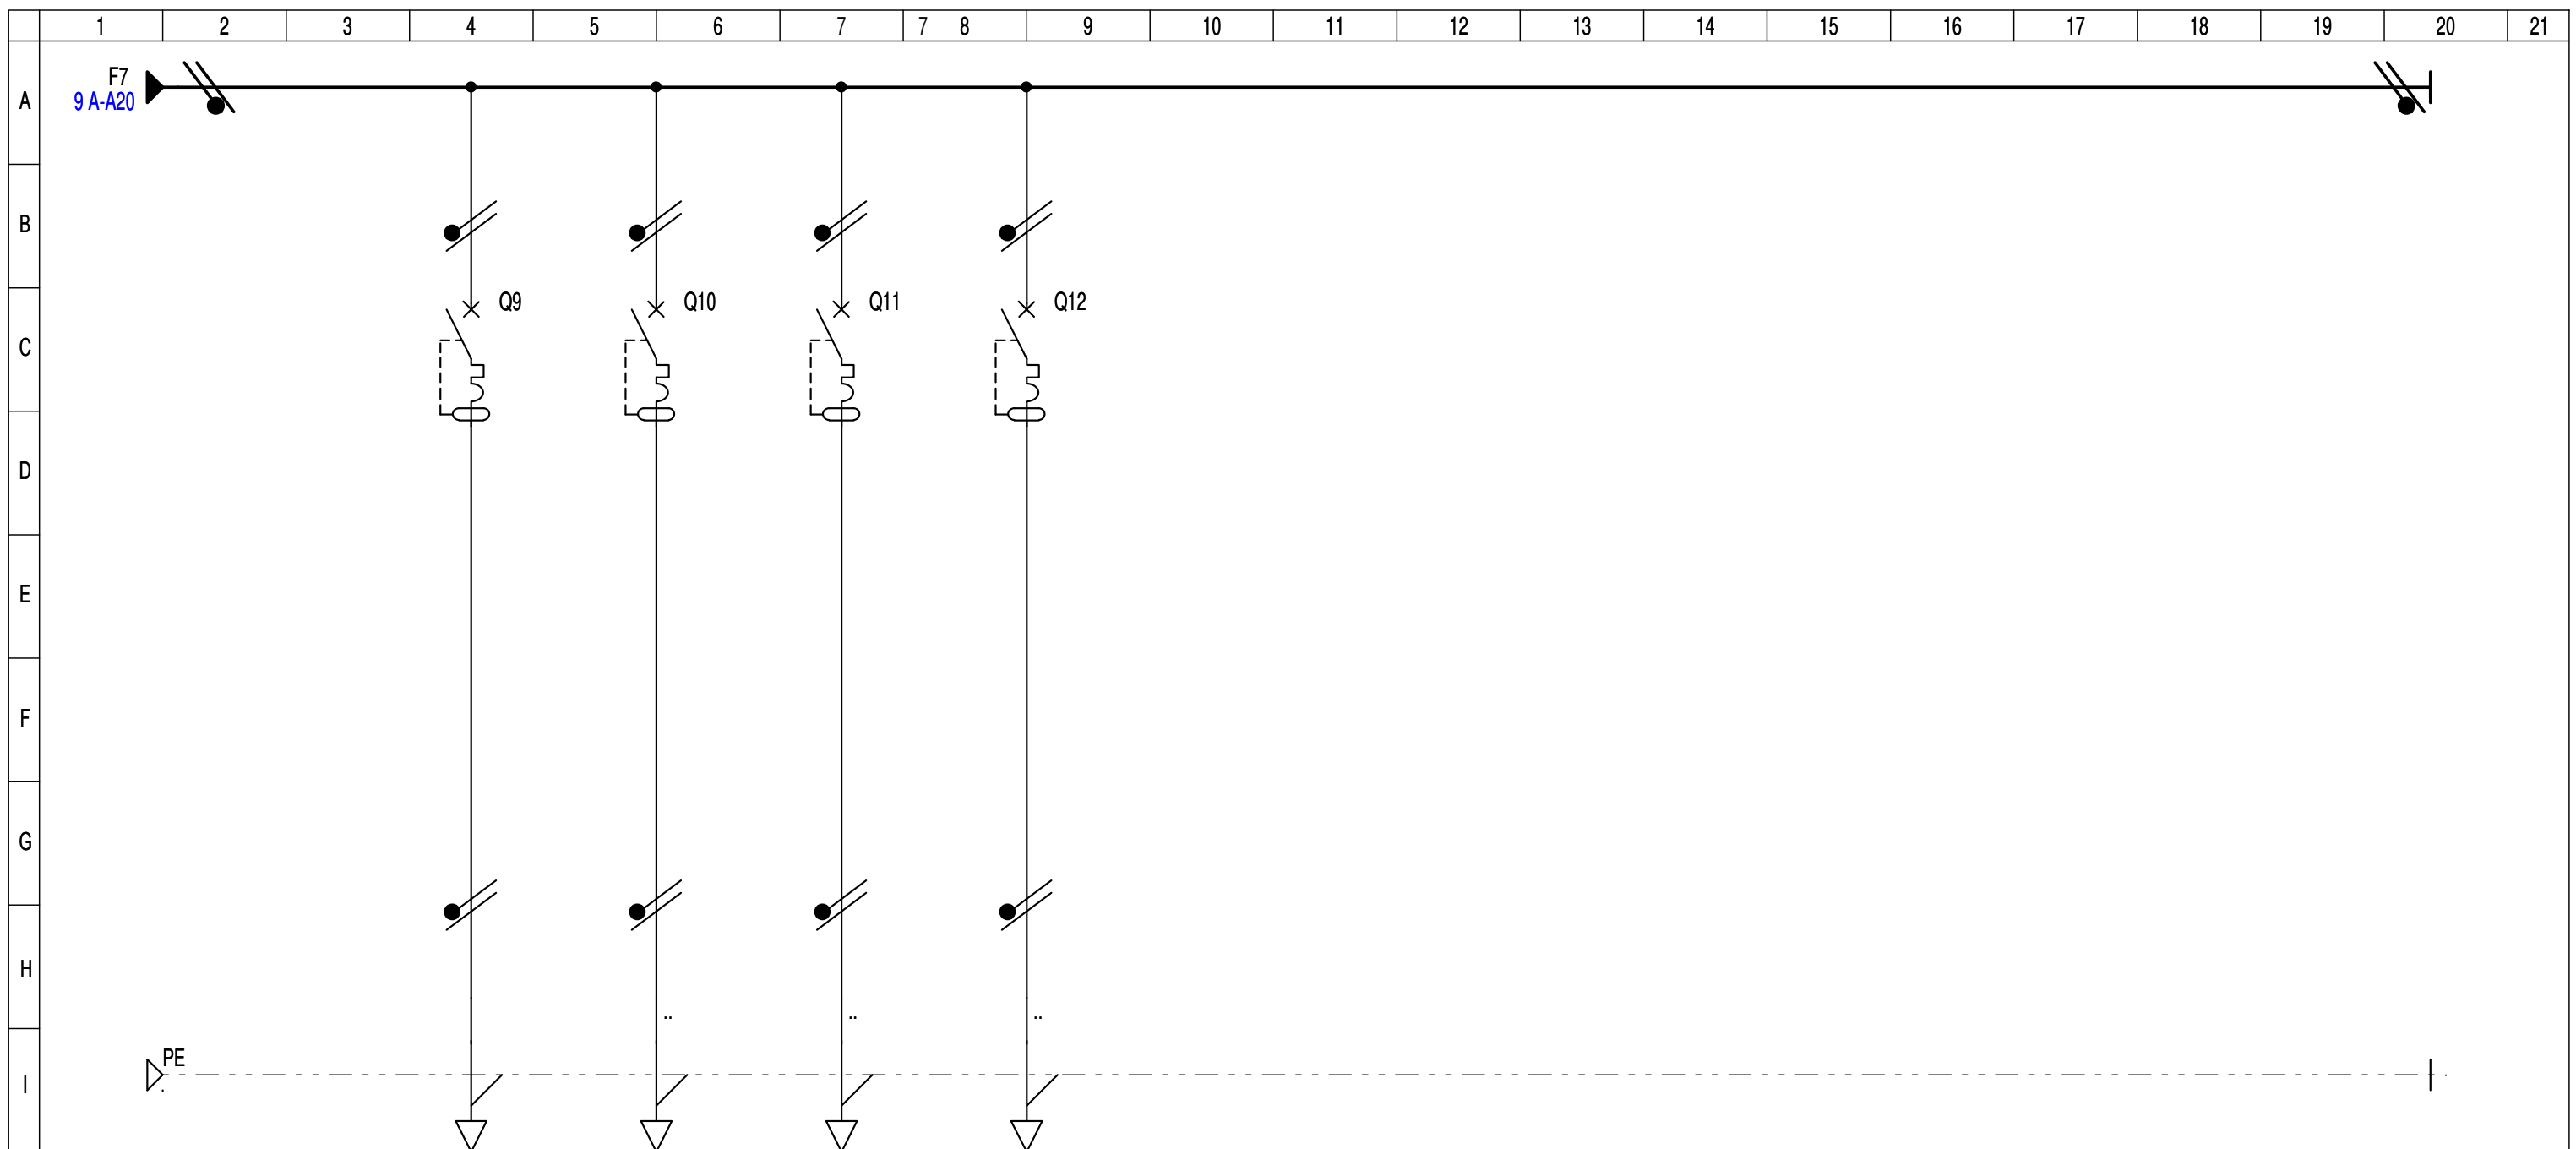

CIRCUIT	REPERE		BANEO		PAC2		BTA		SPA												
	DESIGNATION		ATTENTE BALNEO SDB CH2/3		ALIMENTATION PAC CHAUFFAGE		ALIMENTATION BATTERIE D'APPOINT		ALIMENTATION SPA												
CIRCUIT	Puissance	lb	1kW	-	3.7kW	-	6kW	-	10kW	-	-	-	-	-	-	-	-	-	-	-	
	Répartition	Cos-Phi	-	-	-	-	-	-	-	-	-	-	-	-	-	-	-	-	-	-	
	K Ut	DU Totale	-	-	-	-	-	-	-	-	-	-	-	-	-	-	-	-	-	-	
PROTECTION	TYPE		iDT40K-C		iDT40K-C		iDT40K-C		iC60N-C												
	CAL.(A)	DECLENCH.	20	1P+N	20	1P+N	32	1P+N	50	2P2D											
	Ir.Th.(A)	Img (A)	20	200	20	200	32	320	50	500											
LIAISON	PROTECTION CI (mA)		30mA/AC		30mA/AC		30mA/AC		30mA/AC												
	NATURE				U1000 R2V		U1000 R2V		U1000 R2V												
	LONGUEUR (m)	AME	25	CU	12.5	CU	25	CU	33	CU											
LIAISON	SECTION		2.5		3G2.5		3G6		3G10												
	NEUTRE	SEPRE	-	-	-	-	-	-	-	-											
PE OU PEN																					

DESSINE PAR: EVD
DATE: 02/11/2023

AFFAIRE: HABITATION
3C, Rue Saint Jean
27120 - VILLEGATS



20B Rue Voltaire Pin
27120 - AIGLEVILLE
Tel : 06.10.62.05.24

DESIGNATION DU FOLIO: TGBT
CIRCUIT FORCE DIVERS (Suite)

FOLIO: 10/10 A