

LOT ELECTRICITE

M. SCHMITT Jean Pierre

Le Clos de Montcient
78250 - OINVILLE SUR MONTCIENT

TABLEAU GENERAL
(Puissance Limitée - Tarif Bleu)

SCHEMA ELECTRIQUE

Logo et adresse Entreprise

Logo et Adresse de l'Emetteur du document



20B, Rue Voltaire Pin
27120 - AIGLEVILLE
Tél: 06.10.62.05.24
societetd2i@gmail.com

PAGE DE GARDE

DATE: 16/05/2022 FOLIO N° 01/06 C

AFFAIRE N°: _____ PLAN N°: **22-005-016**

Ind.	Etabli par:	Vérifier par:	Date	Objet de la révision
A	EVD	S.RICARD	16/05/2022	Création document
B	EVD	S. RICARD	19/05/2022	Mise à jour après fabrication
C	EVD	S. RICARD	21/05/2022	Mise à jour après retour chantier
.
-	--	--	--	-
-	--	--	--	-
-	--	--	--	-
-	--	--	--	-
-	--	--	--	-
-	--	--	--	-
-	--	--	--	-
-	--	--	--	-



FOLIO	DESCRIPTION	DATE
01/06 C	PAGE DE GARDE	16/05/2022
02/06 C	LISTE DES FOLIOS 1	16/05/2022
03/06 C	GENERAL FORCE	16/05/2022
04/06 C	CIRCUIT FORCE 1	16/05/2022
05/06 C	CIRCUIT FORCE 2	16/05/2022
06/06 C	CIRCUIT FORCE 2 (Suite)	16/05/2022

DESSINE PAR: EVD
DATE: 22/05/2022


AFFAIRE: LE CLOS DE MONTCIENT
78250 - OINVILLE SUR MONTCIENT




20B Rue Voltaire Pin
27120 - AIGLEVILLE
Tel : 06.10.62.05.24

DESIGNATION DU FOLIO:
TD GENERAL
LISTE DES FOLIOS 1

FOLIO
02/06 C

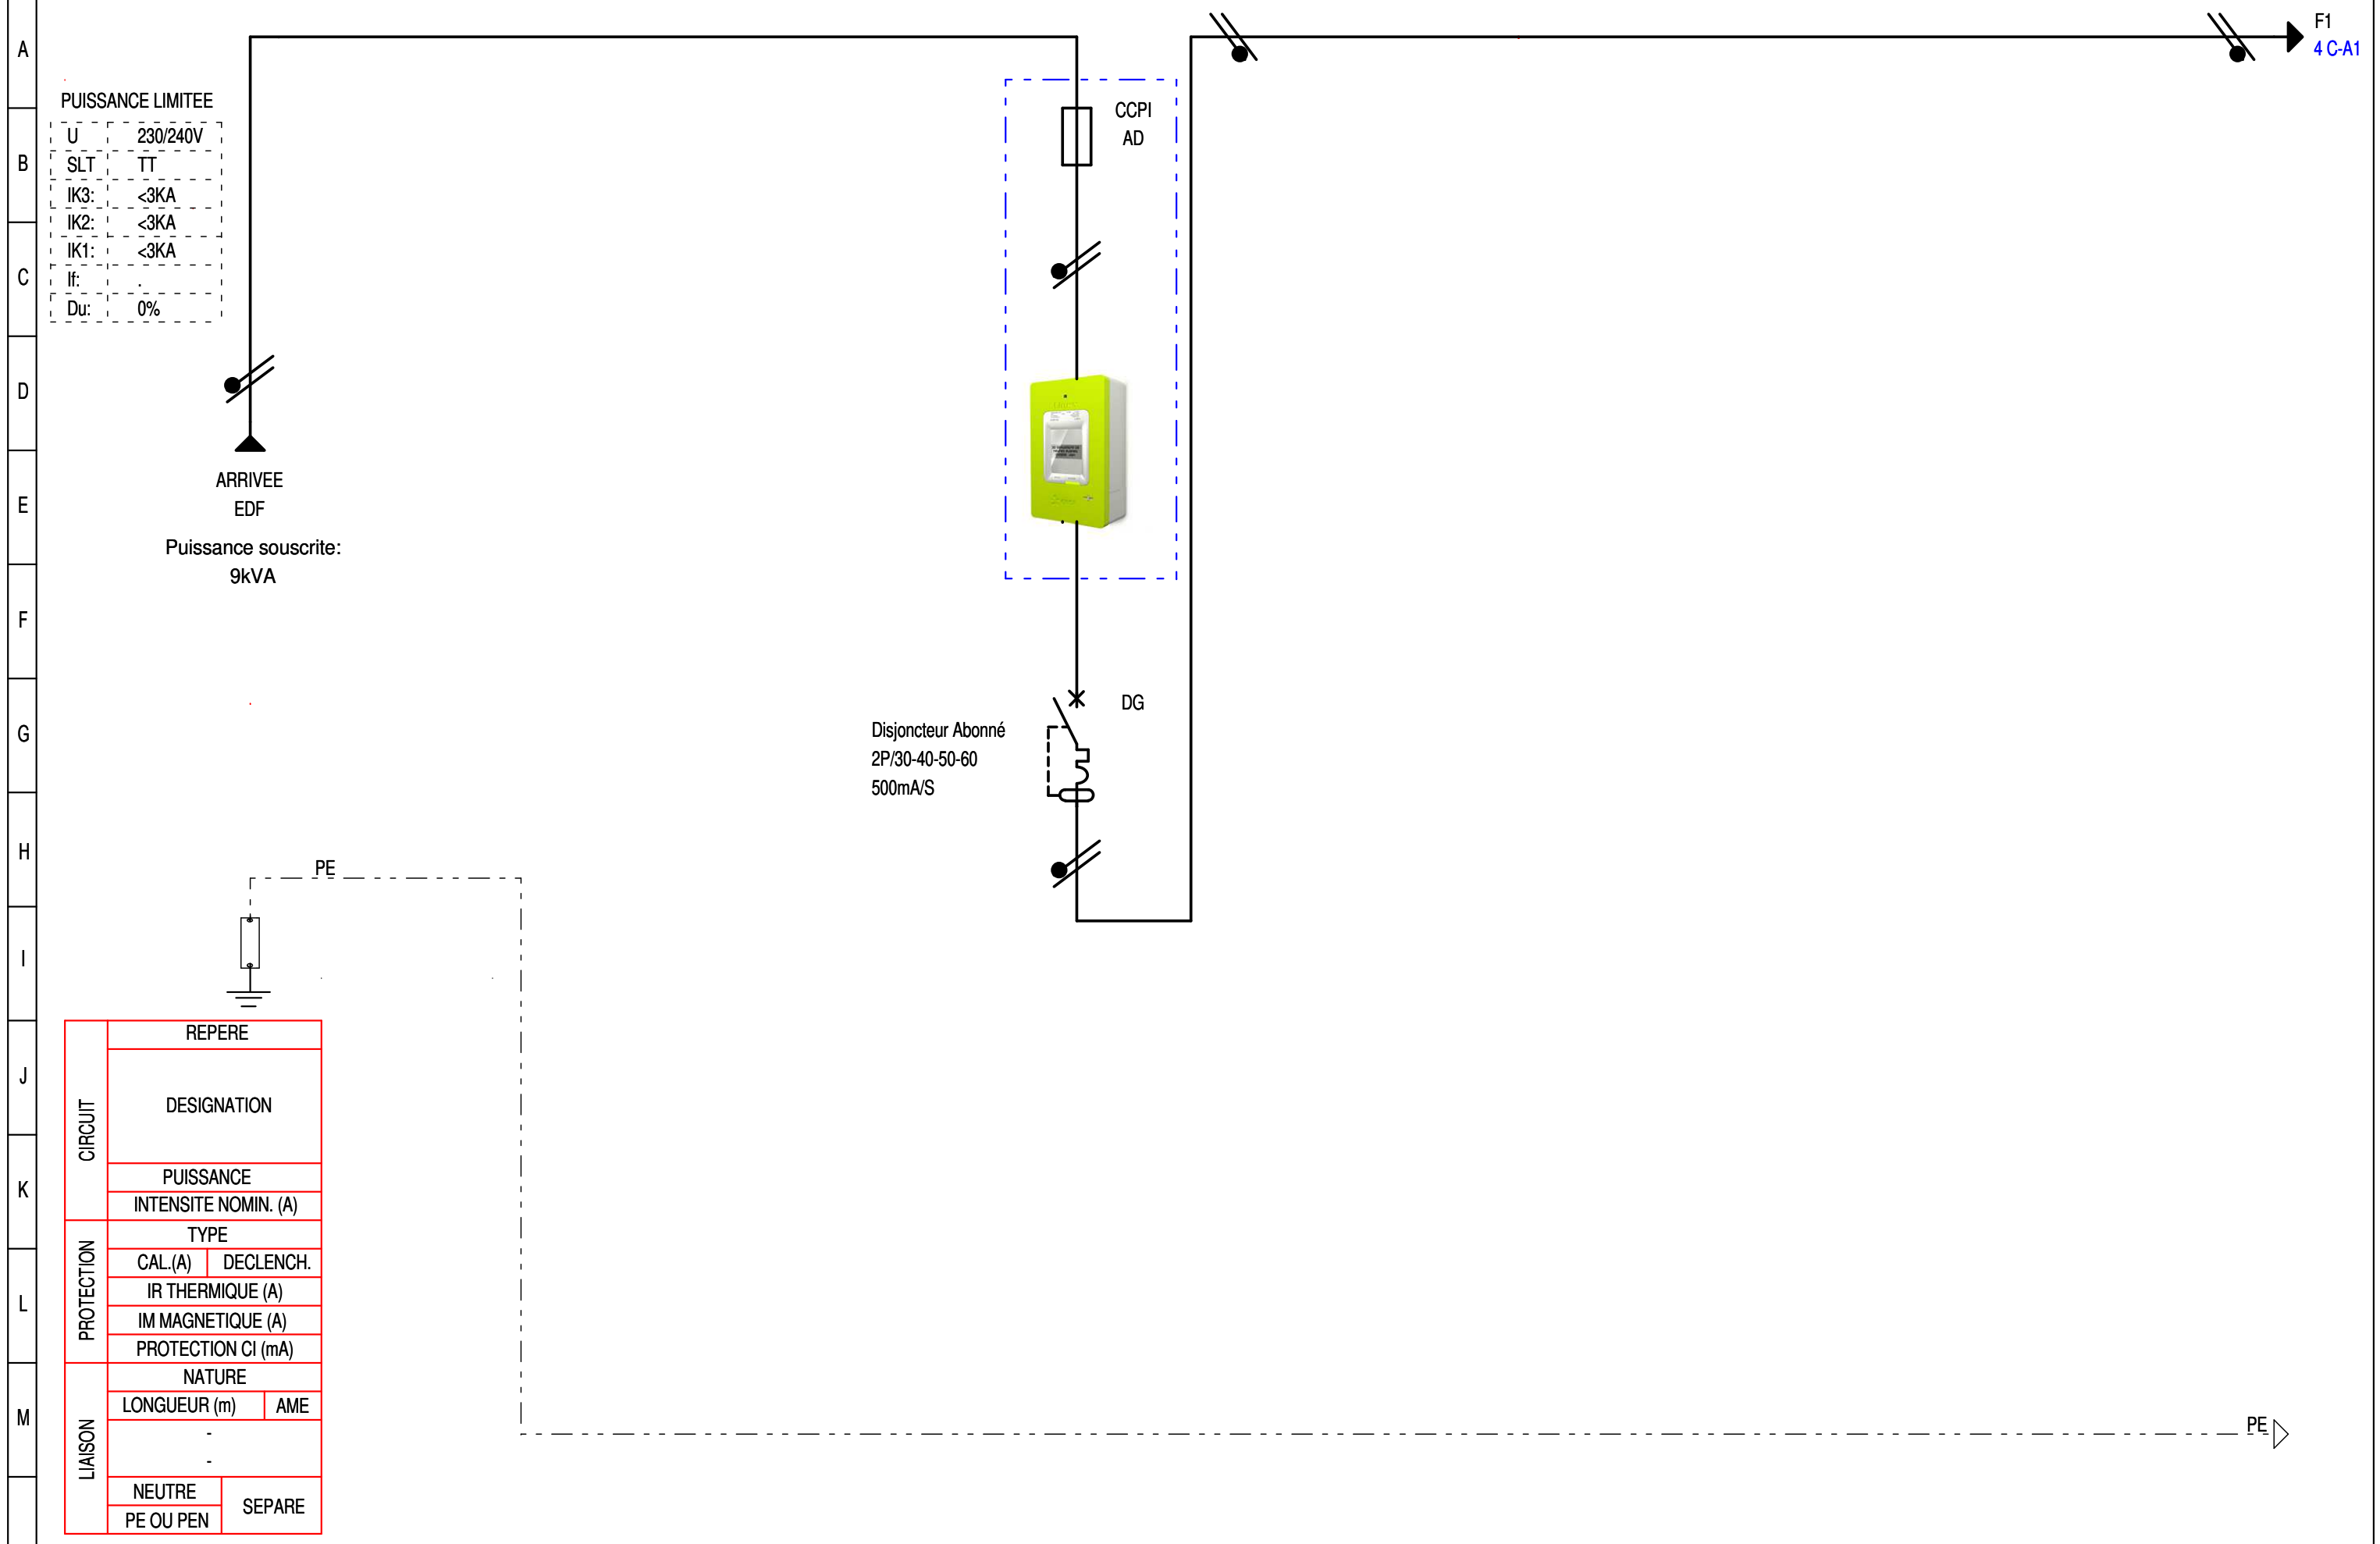

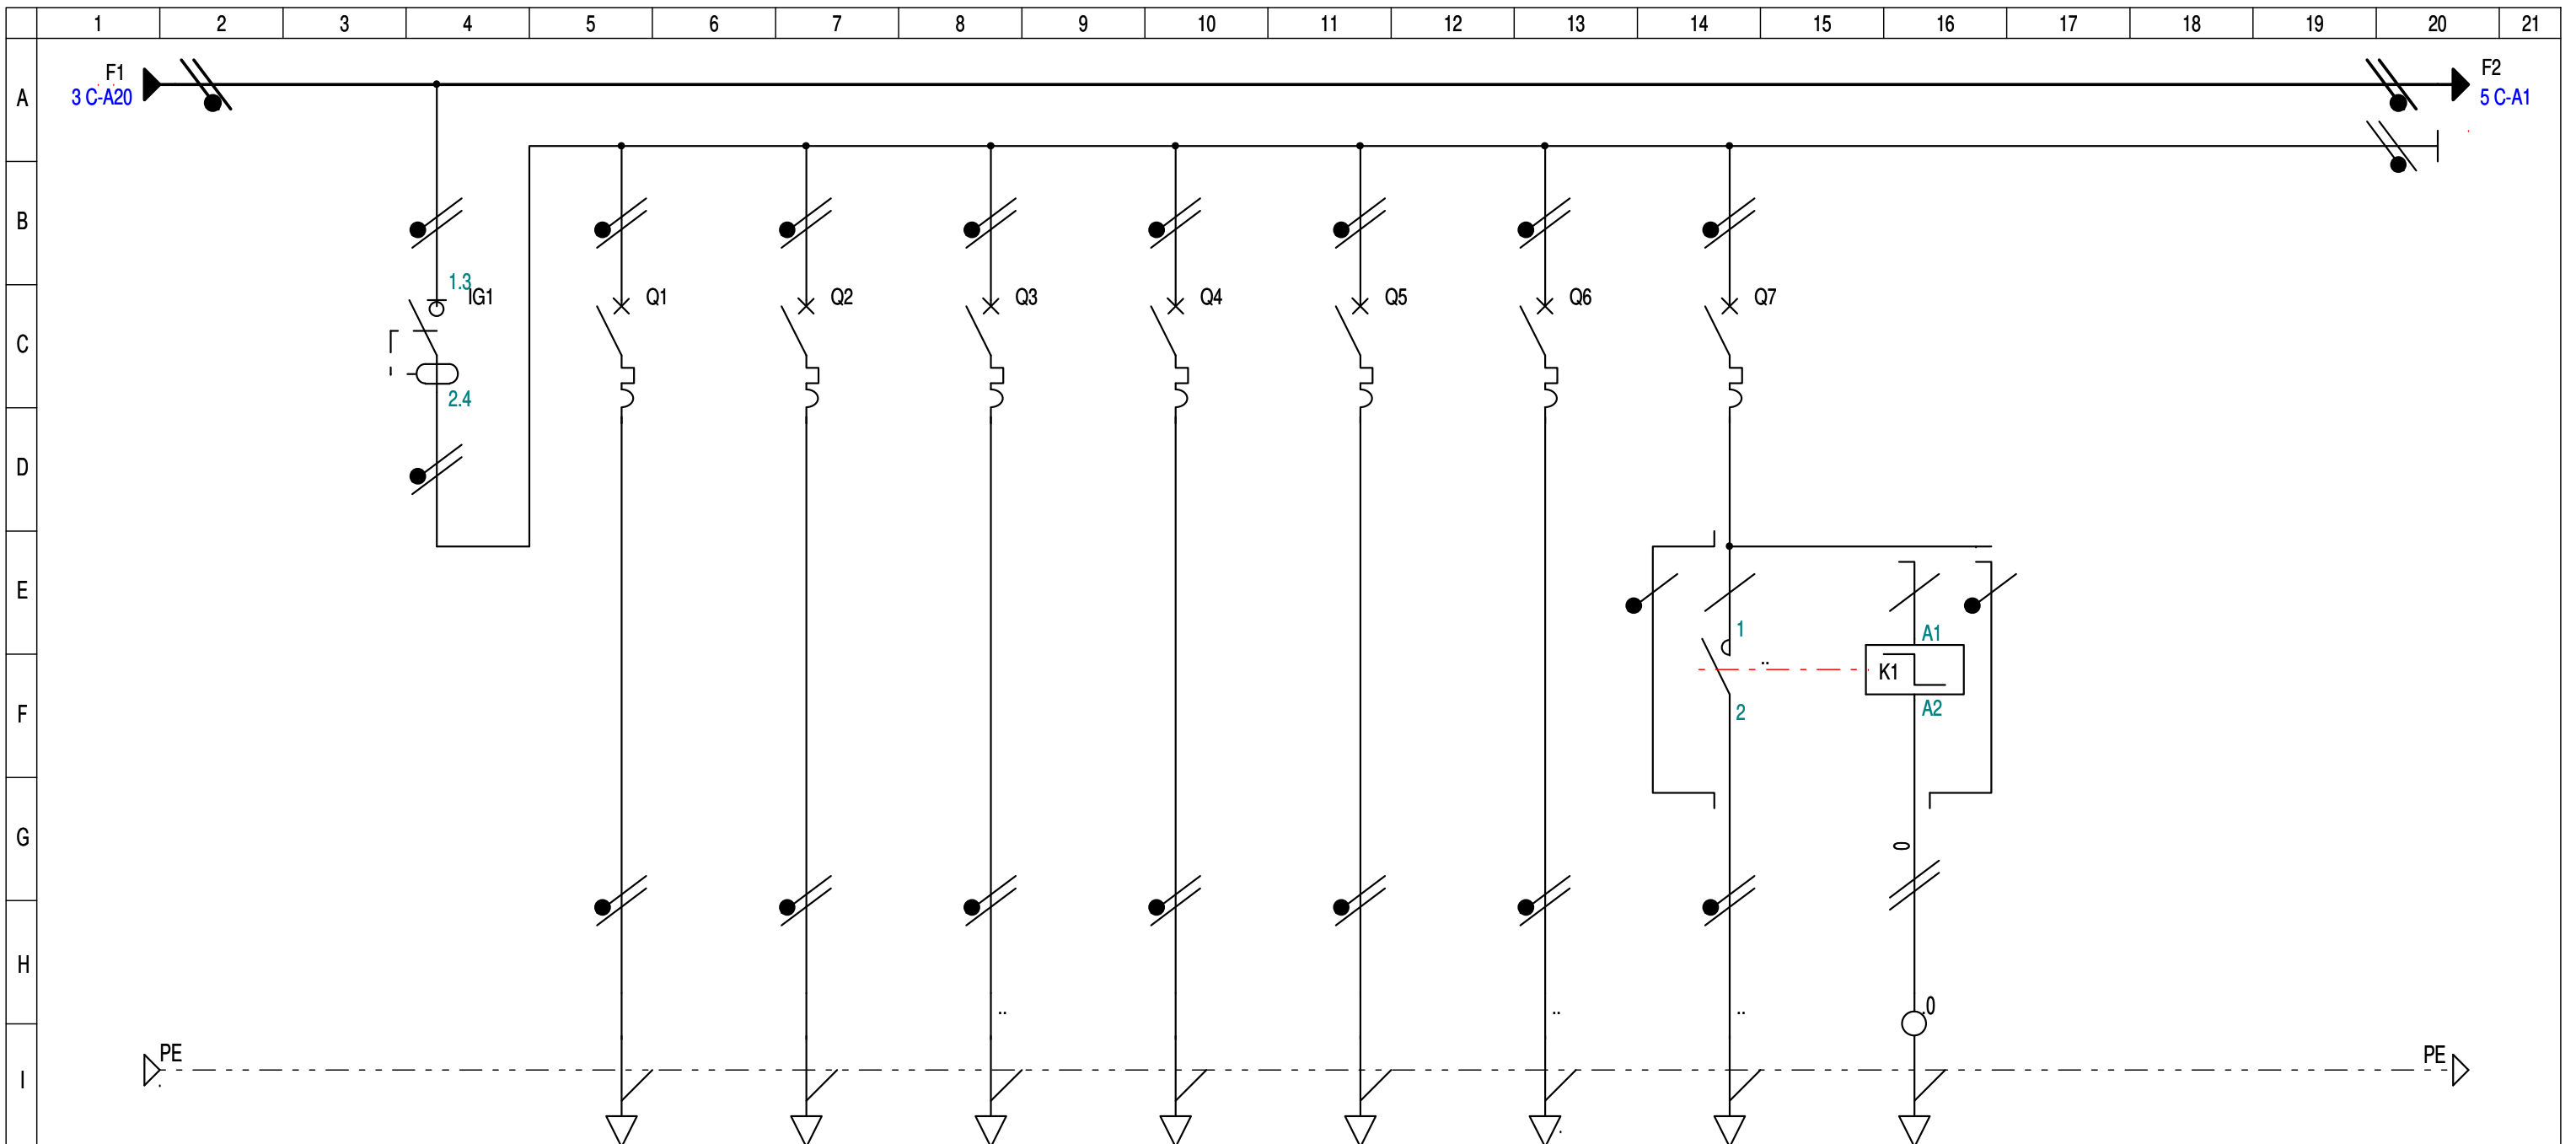

CIRCUIT	REPERE		1	2	3	4	5	6	7	8		
	DESIGNATION	GENERAL FORCE 1		ECLAIRAGE COMBLES 2 SUR YOKIS	PC COMBLES 1	RADIATEUR COMBLES	PC COMBLES 2	ALIMENTATION 4MXS68	ALIMENTATION 5MXS90	ECLAIRAGE 1 ESCALIER COMBLES	BOUTON POUSSOIR	
PROTECTION	PUISSANCE		-	-	-	-	-	-	-	-	-	-
	INTENSITE NOMIN. (A)		-	-	-	-	-	-	-	-	-	-
	TYPE		Resi9 XE INTER	RESIS9-DISJ. - CbC	RESIS9-DISJ. - CbC	RESIS9-DISJ. - CbC	RESIS9-DISJ. - CbC	RESIS9-DISJ. - CbD	RESIS9-DISJ. - CbD	RESIS9-DISJ. - CbC		
	CAL.(A)	DECLENCH.	63A 2P	10 1P+N	20 1P+N	20 1P+N	20 1P+N	20 1P+N	20 1P+N	10 1P+N		
LIAISON	IR THERMIQUE (A)		-	10	20	20	20	20	20	10		
	IM MAGNETIQUE (A)		-	100	200	200	200	240	240	100		
	PROTECTION CI (mA)		30mA/AC	Prot.base	Prot.base	Prot.base	Prot.base	Prot.base	Prot.base	Prot.base		
LIAISON	NATURE						U1000 R2V	U1000 R2V				
	LONGUEUR (m)	AME	-	1.5	2.5	2.5	2.5	2.5	1.5			
	NEUTRE	SEPERE	-	-	-	-	-	-	-	-	-	
	PE OU PEN		-	-	-	-	-	-	-	-	-	

DESSINE PAR: EVD
DATE: 16/05/2022


AFFAIRE: LE CLOS DE MONTCIENT
78250 - OINVILLE SUR MONTCIENT



20B Rue Voltaire Pin
27120 - AIGLEVILLE
Tel : 06.10.62.05.24

DESIGNATION DU FOLIO:
TD GENERAL
CIRCUIT FORCE 1

FOLIO:
04/06 C

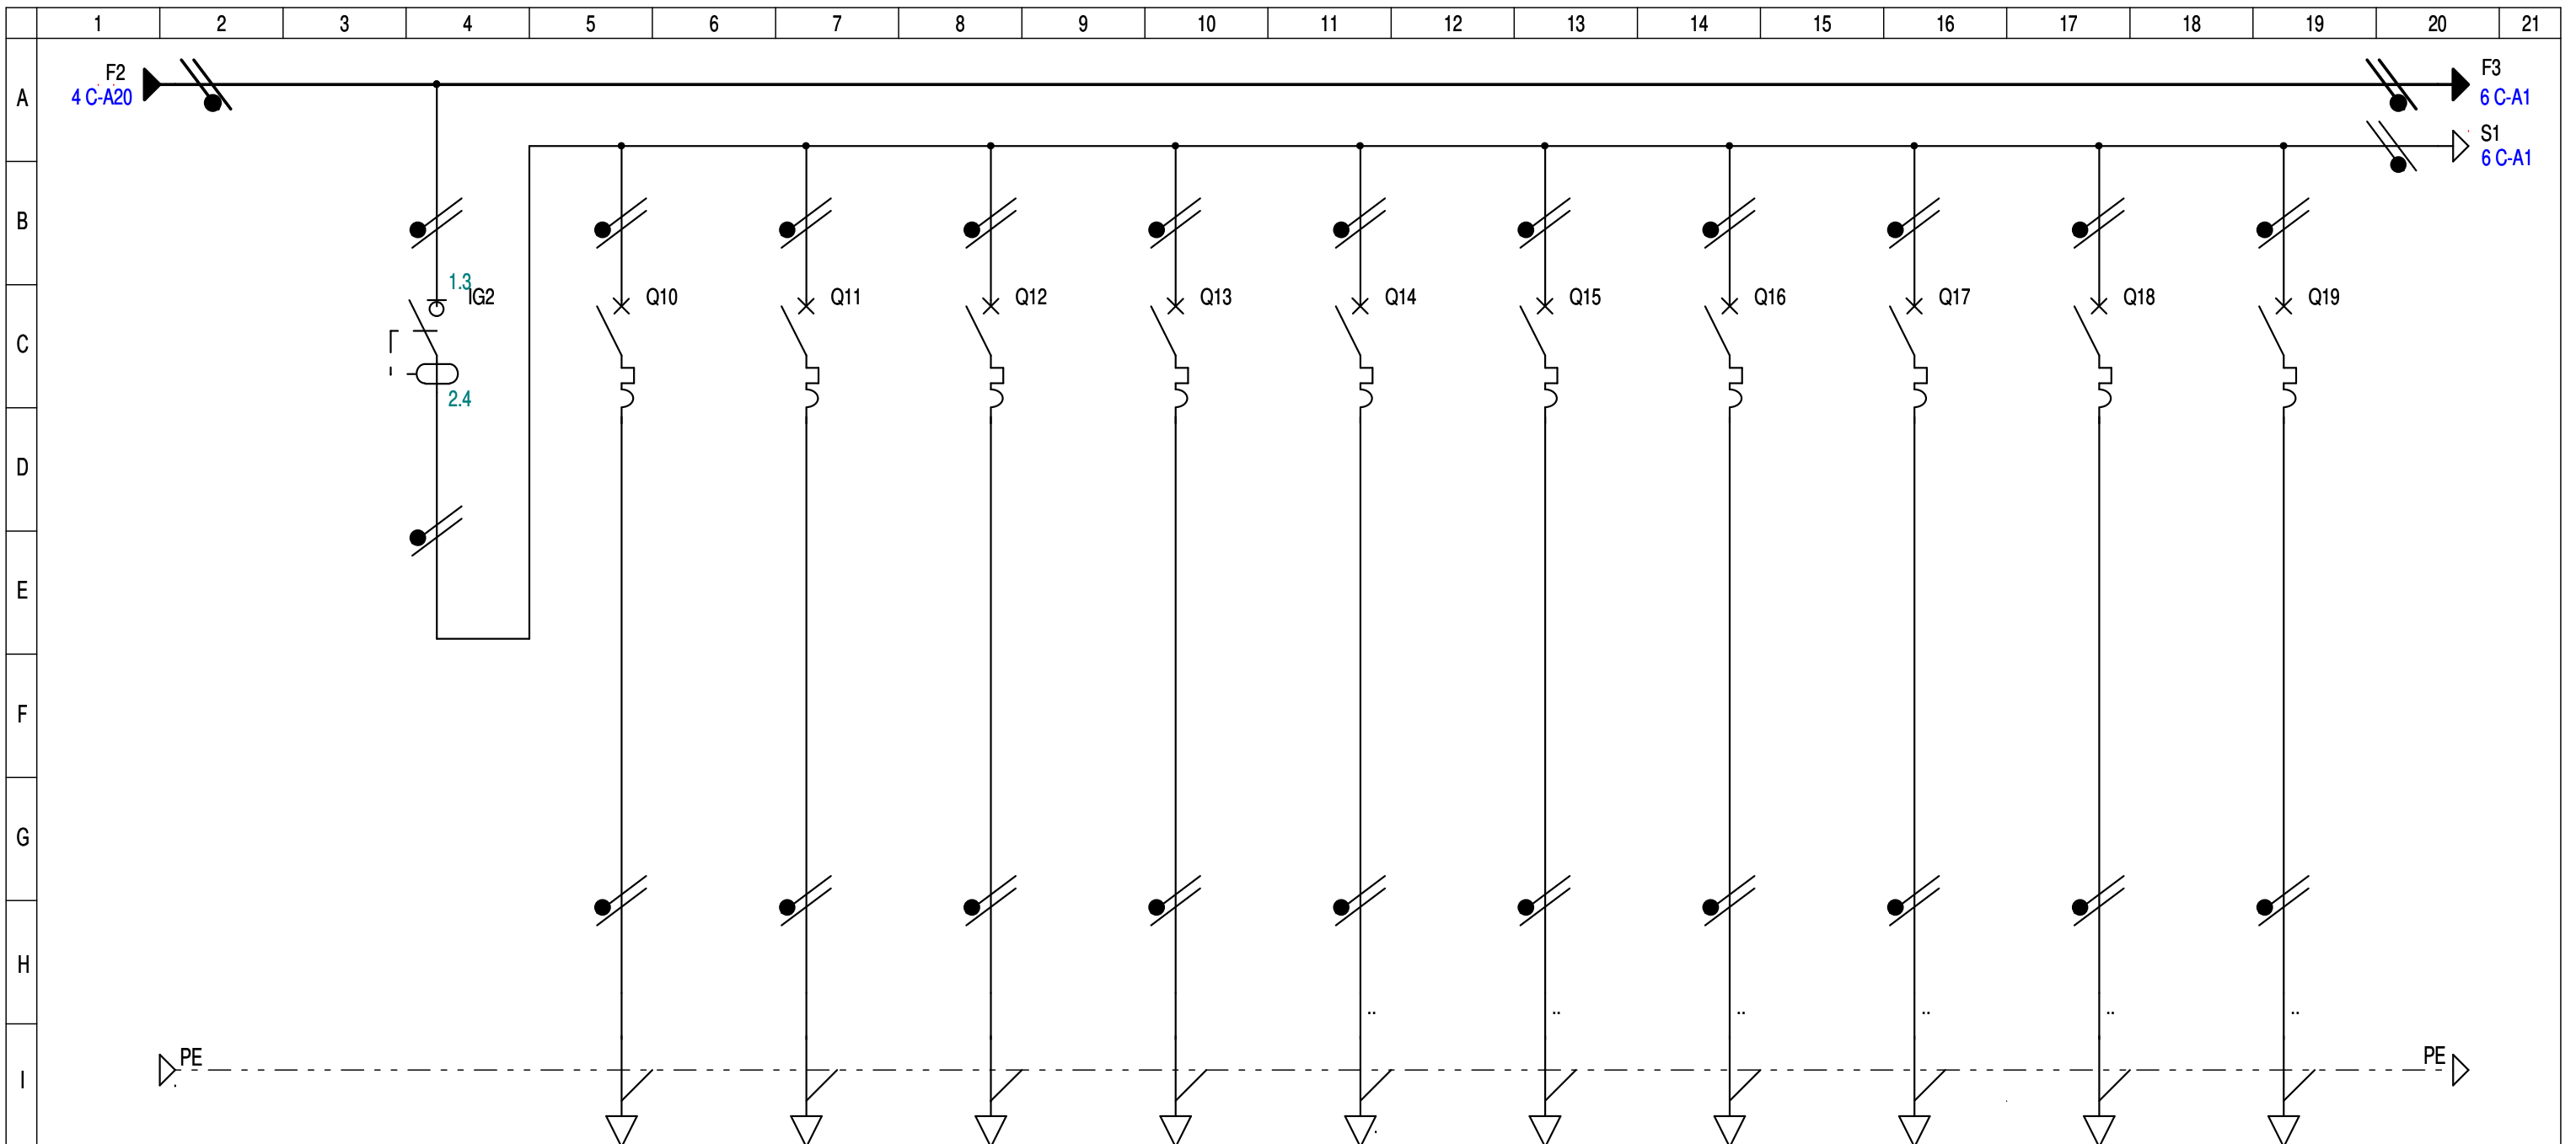

REPERE				10		11		12		13		14		15		16		17		18		19	
CIRCUIT	DESIGNATION	GENERAL FORCE 2		ALIMENTATION TD GARAGE LAVE LINGE		PC et ECL. BUREAU & PIECE DU FOND CHAUFFAGE DOUCHE		PC et ECL. DRESSING & CH. AMIS CHAUFFAGE SDB		VMC		PC et ECL. SDB-DOUCHE ECL. COULOIR WC - CUISINE		PC et ECL. TERRASSE VERANDA ALIM. STORE EXT.		PC et ECL. SALON		PC FRIGO		PC / ECL. ILOT ALIM. FOUR & HOTTE M.O		PLAQUE & PC CUISINE	
	PUISSANCE	-		-		-		-		-		-		-		-		-		-		-	
	INTENSITE NOMIN. (A)	-		-		-		-		-		-		-		-		-		-		-	
PROTECTION	TYPE	Resi9 XE INTER		RESIS9-DISJ. - CbC		RESIS9-DISJ. - CbC		RESIS9-DISJ. - CbC		RESIS9-DISJ. - CbC		RESIS9-DISJ. - CbC		RESIS9-DISJ. - CbC		RESIS9-DISJ. - CbC		RESIS9-DISJ. - CbC		RESIS9-DISJ. - CbC		RESIS9-DISJ. - CbC	
	CAL.(A)	63A		20		20		20		10		10		10		20		20		20		25	
	DECLENCH.	2P		1P+N		1P+N		1P+N		1P+N		1P+N		1P+N		1P+N		1P+N		1P+N		1P+N	
	IR THERMIQUE (A)	-		20		20		20		10		10		10		20		20		20		25	
IM MAGNETIQUE (A)	-		200		200		200		100		100		100		200		200		200		250		
PROTECTION CI (mA)	30mA/A		Prot.base		Prot.base		Prot.base		Prot.base		Prot.base		Prot.base		Prot.base		Prot.base		Prot.base		Prot.base		
LIAISON	NATURE	-		-		-		-		U1000 R2V		-		-		-		-		U1000 R2V		U1000 R2V	
	LONGUEUR (m)	-		2.5		2.5		2.5		1.5		1.5		1.5		2.5		2.5		2.5		4	
	AME	-		CU		CU		CU		CU		CU		CU		CU		CU		CU		CU	
	NEUTRE PE OU PEN	-		-		-		-		-		-		-		-		-		-		-	

DESSINE PAR: EVD
DATE: 16/05/2022


AFFAIRE: LE CLOS DE MONTCIENT
78250 - OINVILLE SUR MONTCIENT



20B Rue Voltaire Pin
27120 - AIGLEVILLE
Tel : 06.10.62.05.24

DESIGNATION DU FOLIO:
TD GENERAL
CIRCUIT FORCE 2

FOLIO:
05/06 C

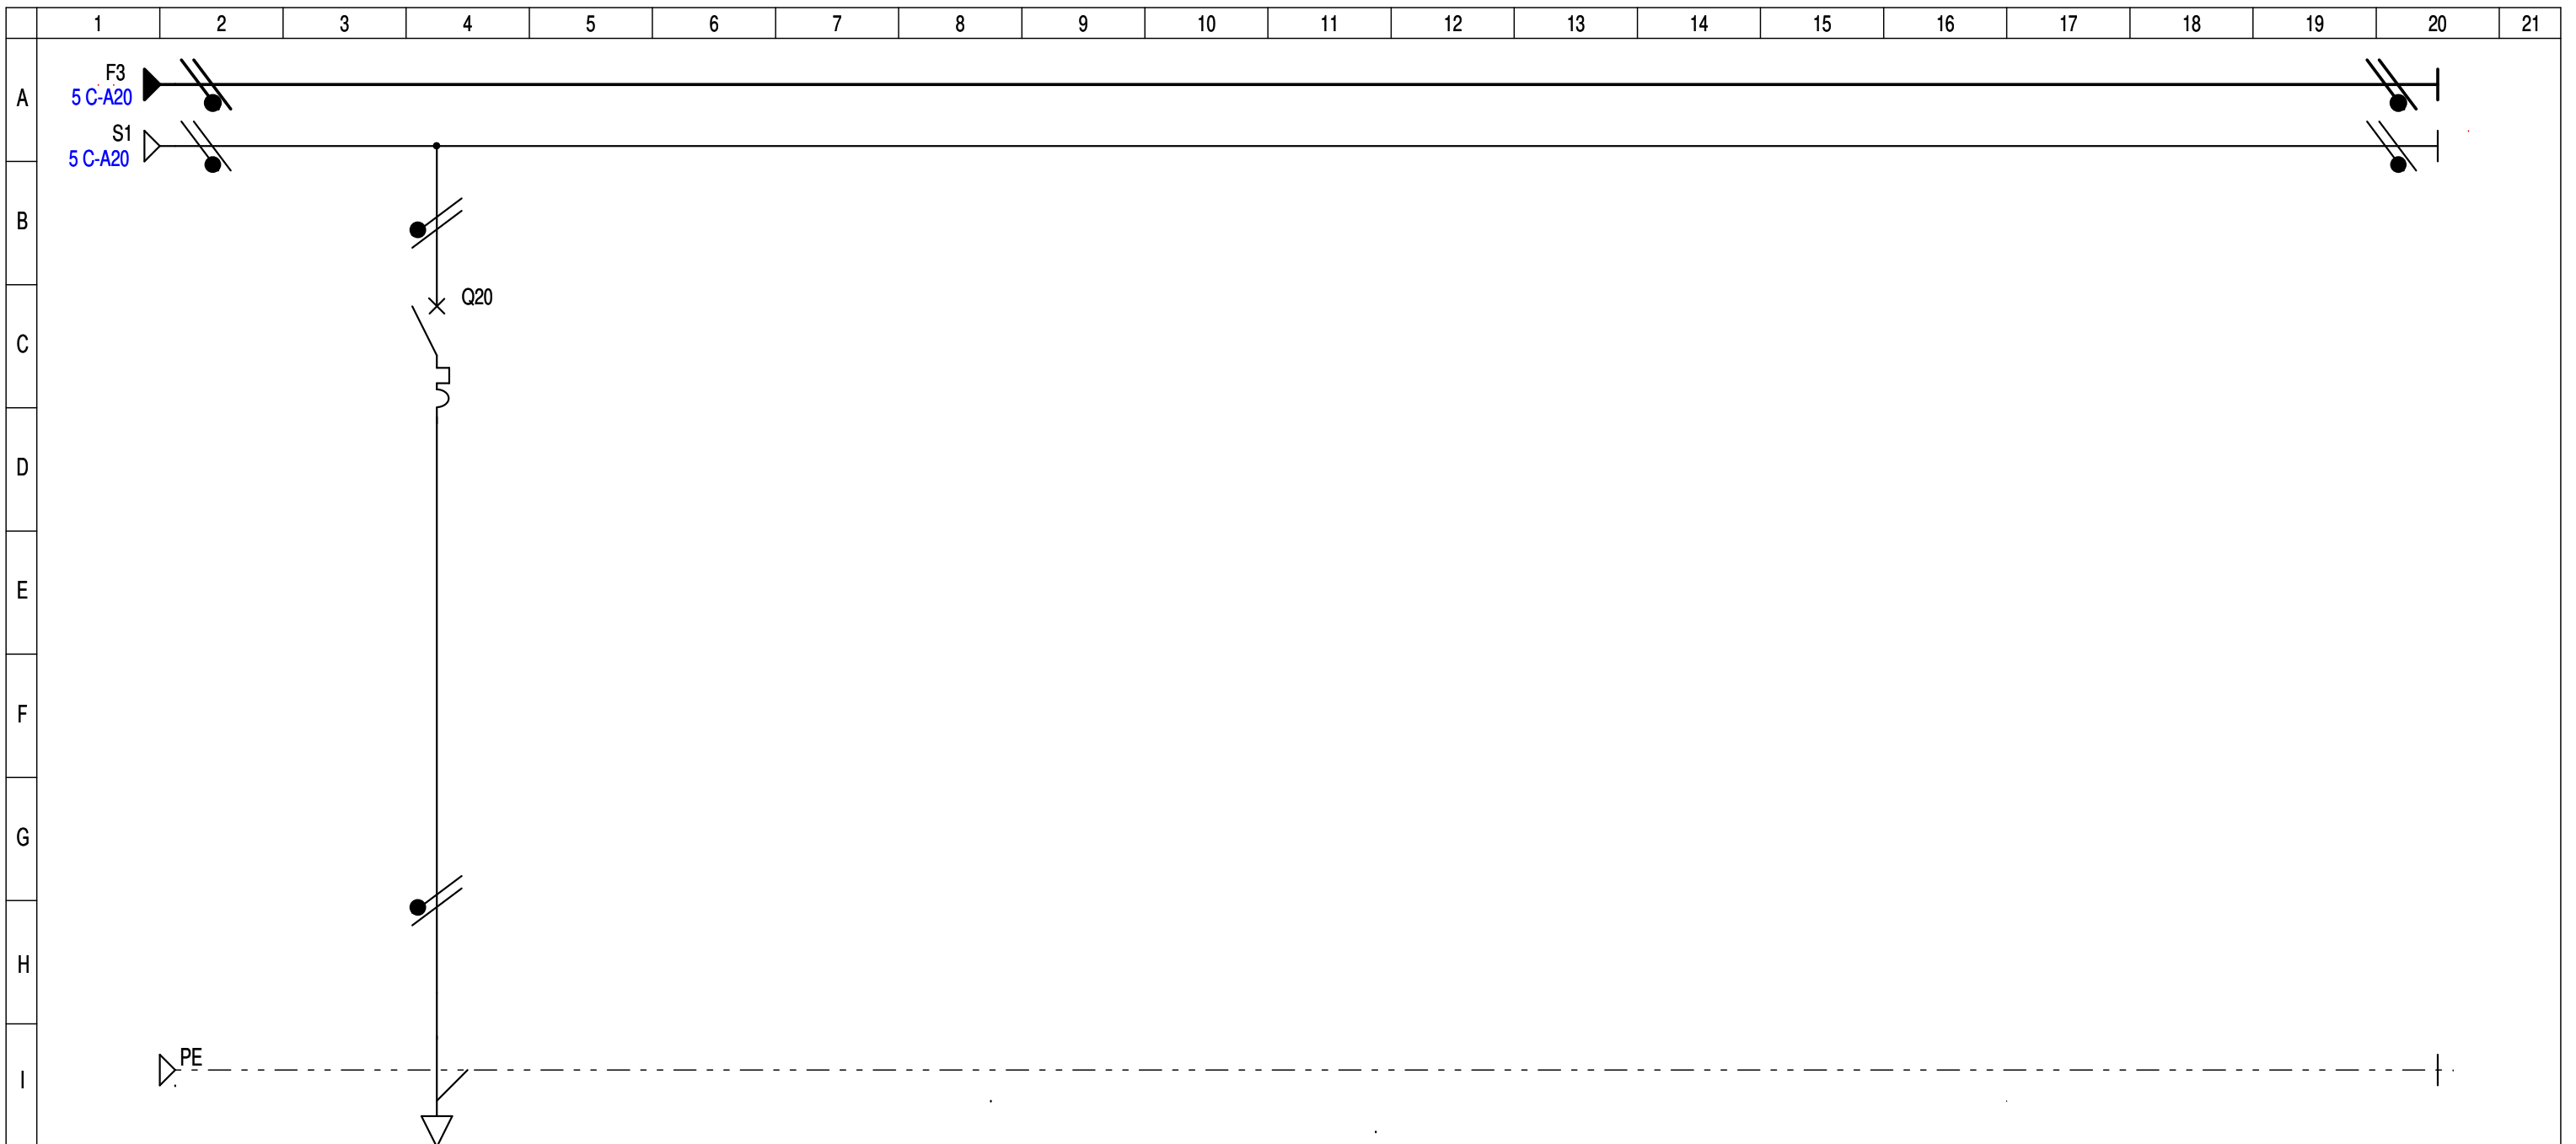

CIRCUIT	REPERE	20	
	DESIGNATION	PC MICRO ONDE & CAFETIERE	
	PUISSANCE
	INTENSITE NOMIN. (A)
PROTECTION	TYPE	RESIS9-DISJ. - CbC	
	CAL.(A) DECLENCH.	20	1P+N
	IR THERMIQUE (A)	20	
	IM MAGNETIQUE (A)	200	
LIAISON	PROTECTION CI (mA)	Prot.base	
	NATURE
	LONGUEUR (m) AME	.	CU
		2.5	
NEUTRE PE OU PEN	SEPRE	-	-	-	-	-	-	-	-	-	-	-	-	-	-	-	-	-	-	-
		-	-	-	-	-	-	-	-	-	-	-	-	-	-	-	-	-	-	-

DESSINE PAR: EVD
DATE: 16/05/2022

AFFAIRE: LE CLOS DE MONTCIENT
78250 - OINVILLE SUR MONTCIENT



20B Rue Voltaire Pin
27120 - AIGLEVILLE
Tel : 06.10.62.05.24

DESIGNATION DU FOLIO:
TD GENERAL
CIRCUIT FORCE 2 (Suite)

FOLIO:
06/06 C