

LOT ELECTRICITE



ST MICHEL NOTRE DAME
CLUNY LA SORBONNE

COFFRET EXTRACTEUR
LOCAL - LC004

SCHEMA ELECTRIQUE

Logo et adresse Entreprise

Logo et Adresse de l'Emetteur du document

SAMEX


ACMO - Parc
10, Avenue Réaumur
92140 - CLAMART

PAGE DE GARDE

DATE: 13/04/2022 FOLIO N° 01/10 B

AFFAIRE N°: _____ PLAN N°: **22-038-001**

Ind.	Etabli par:	Vérifier par:	Date	Objet de la révision
0	EVD	S.RICARD	04/02/2022	Création document
A	EVD	S.RICARD	13/04/2022	Mise à jour après fabrication
B	EVD	S. RICARD	04/06/2022	Remplacement protection Q2- iC60N.2P.D1A par iC60N.2P.C16A
.
-	--	--	--	-
-	--	--	--	-
-	--	--	--	-
-	--	--	--	-
-	--	--	--	-
-	--	--	--	-
-	--	--	--	-
-	--	--	--	-

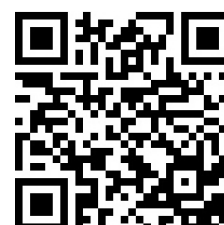

FOLIO	DESCRIPTION	DATE
01/10 B	PAGE DE GARDE	04/06/2022
02/10 B	LISTE DES FOLIOS 1	04/06/2022
03/10 B	PUISSANCE & FORMATION DES POLARITES	04/06/2022
04/10 B	PUISSANCE EXTRACTEUR	13/04/2022
05/10 B	COMMANDE SECURITE	13/04/2022
06/10 B	COMMANDE EXTRACTEUR 1 LOCAL DESENFUMAGE	13/04/2022
07/10 B	COMMANDE EXTRACTEUR 2 LOCAL DESENF. & RECETTE	13/04/2022
08/10 B	COMMANDE EXTRACTEUR 2 LOCAL DESENF. / RECETTE	13/04/2022
09/10 B	PANNEAU DE SIGNALISATION	13/04/2022
10/10 B	BORNIER REPORT GTC	13/04/2022

DESSINE PAR: EVD
DATE: 13/04/2022


AFFAIRE:  RATP
ST MICHEL NOTRE DAME
CLUNY LA SORBONNE

SAMEX

ACMO - Parc
10, Avenue Réaumur
92140 - CLAMART

DESIGNATION DU FOLIO:
COFFRET EXTRACTEUR
LISTE DES FOLIOS 1

FOLIO
02/10 B

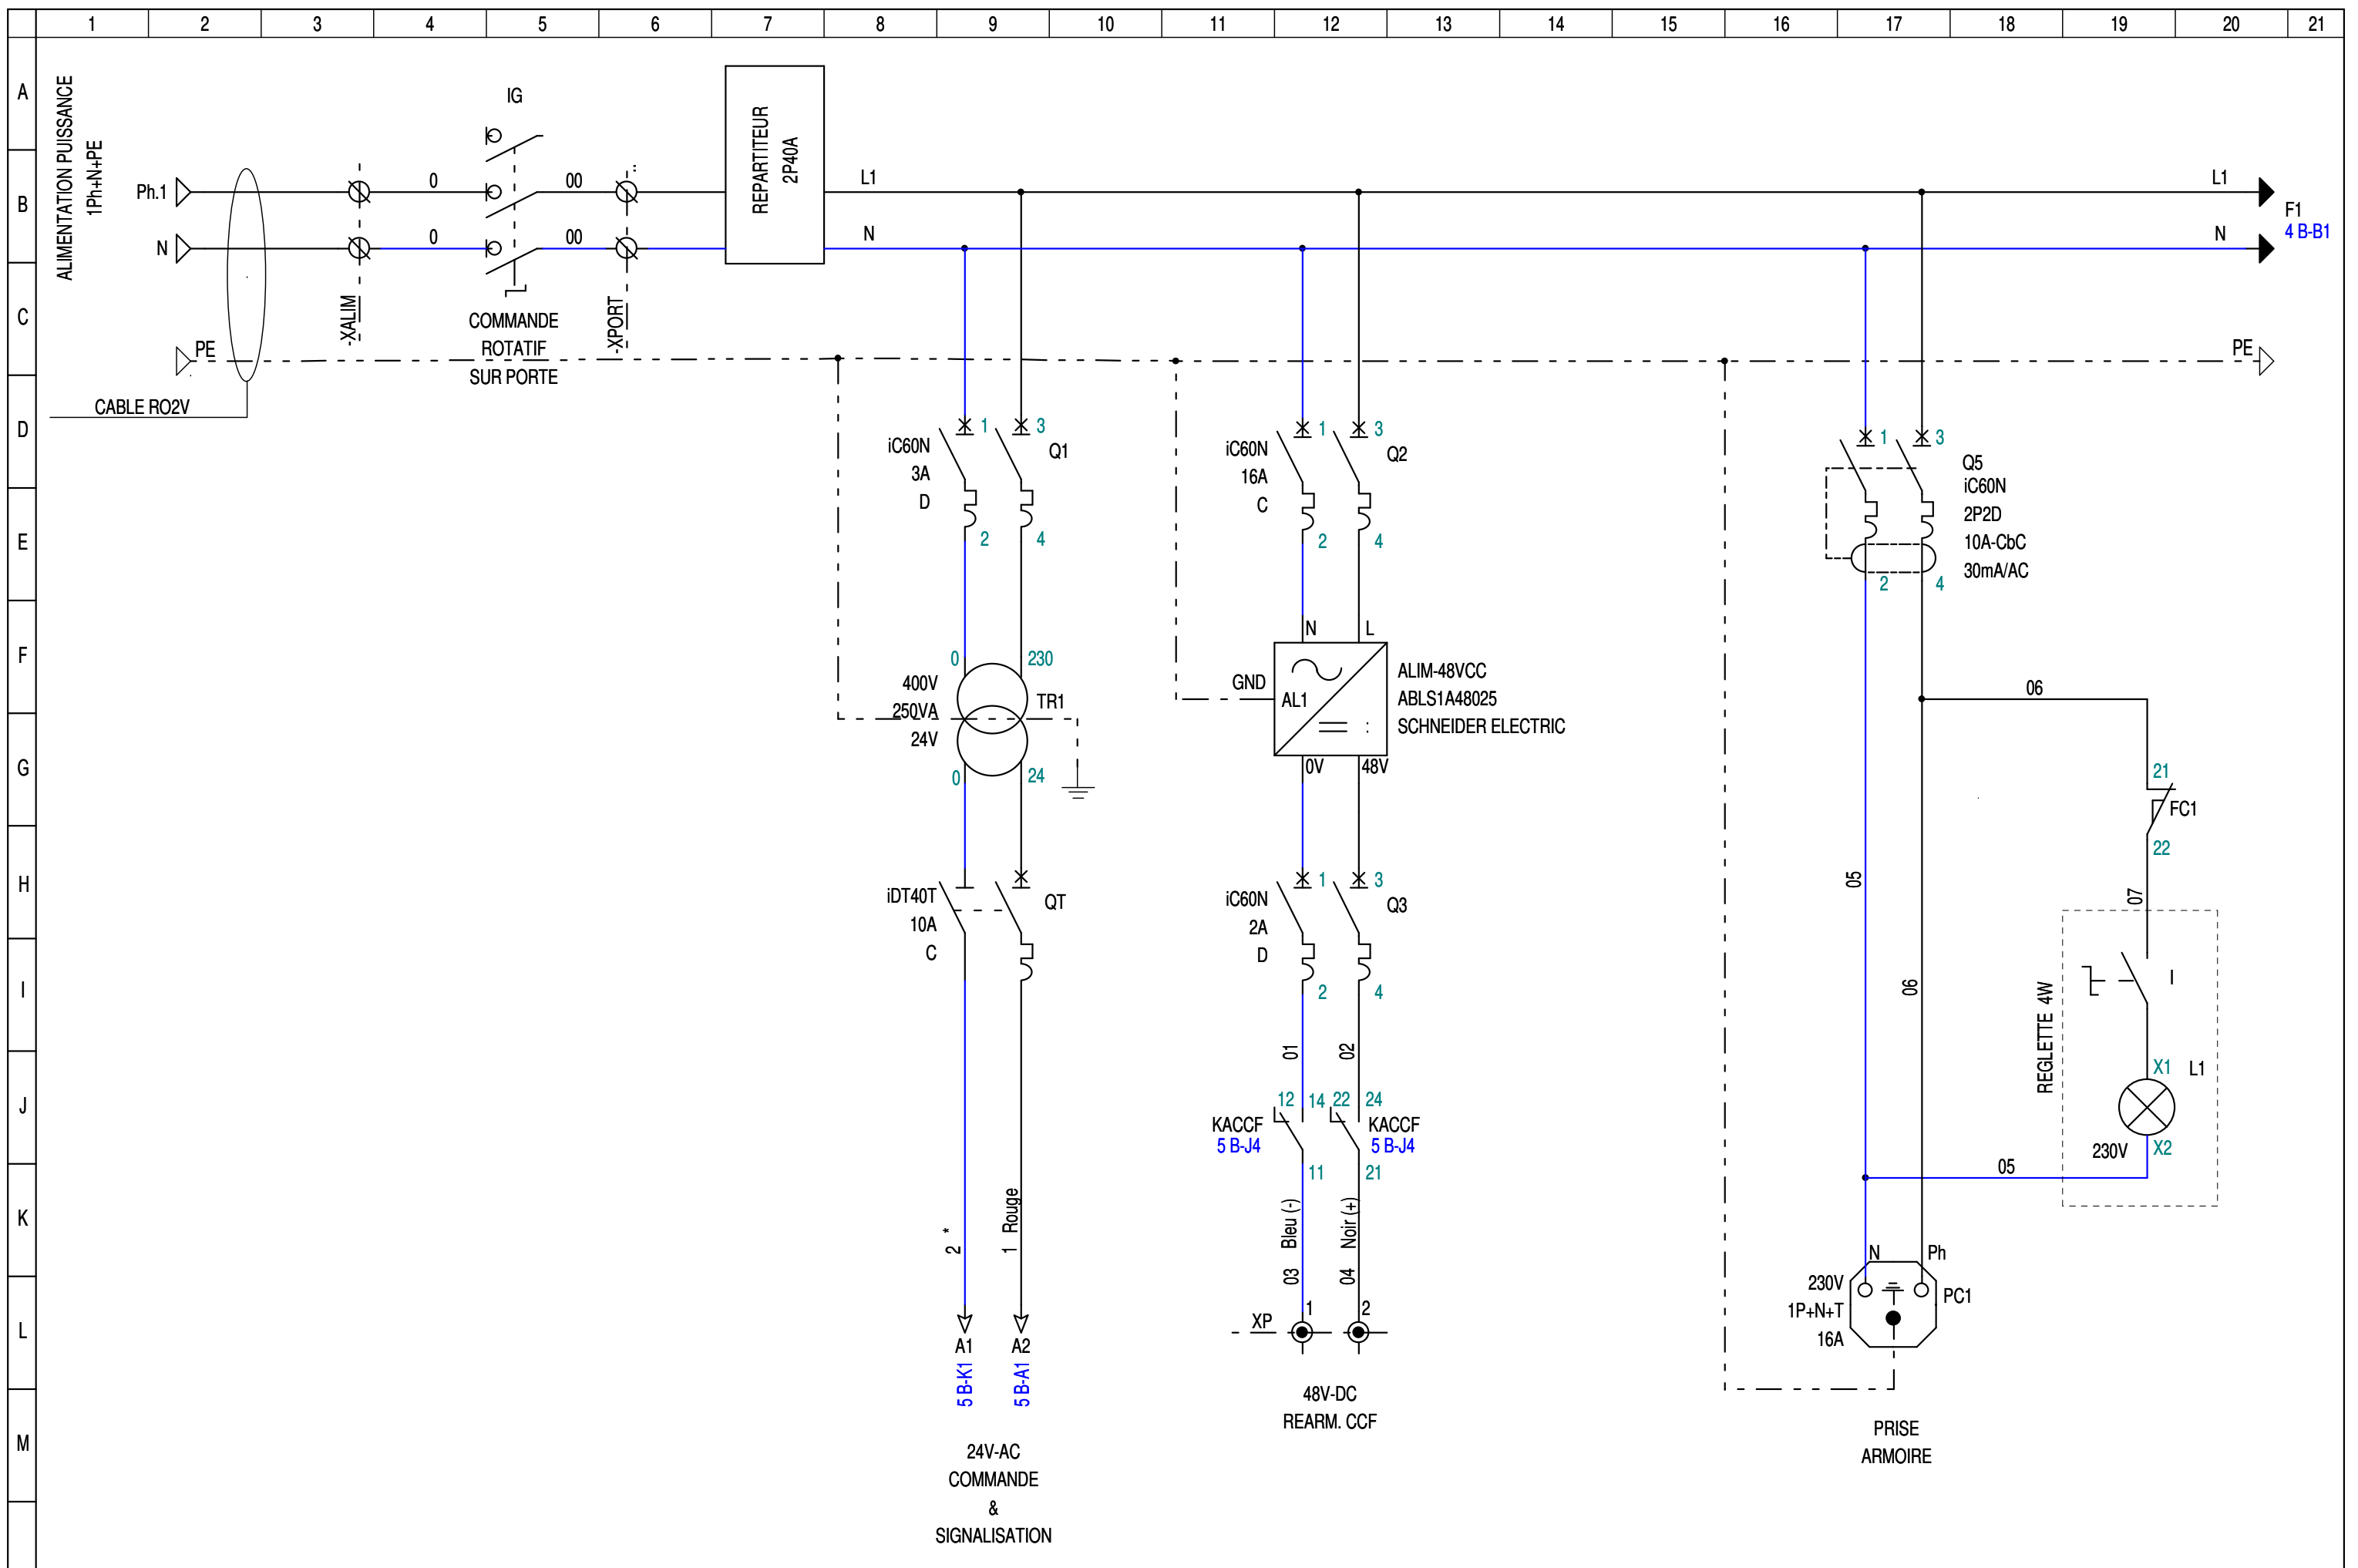

DESSINE PAR: EVD
DATE: 13/04/2022


AFFAIRE:  RATP
ST MICHEL NOTRE DAME
CLUNY LA SORBONNE

SAMEX

ACMO - Parc
10, Avenue Réaumur
92140 - CLAMART

DESIGNATION DU FOLIO:
COFFRET EXTRACTEUR
PUISSANCE & FORMATION DES POLARITES

FOLIO:
03/10 B

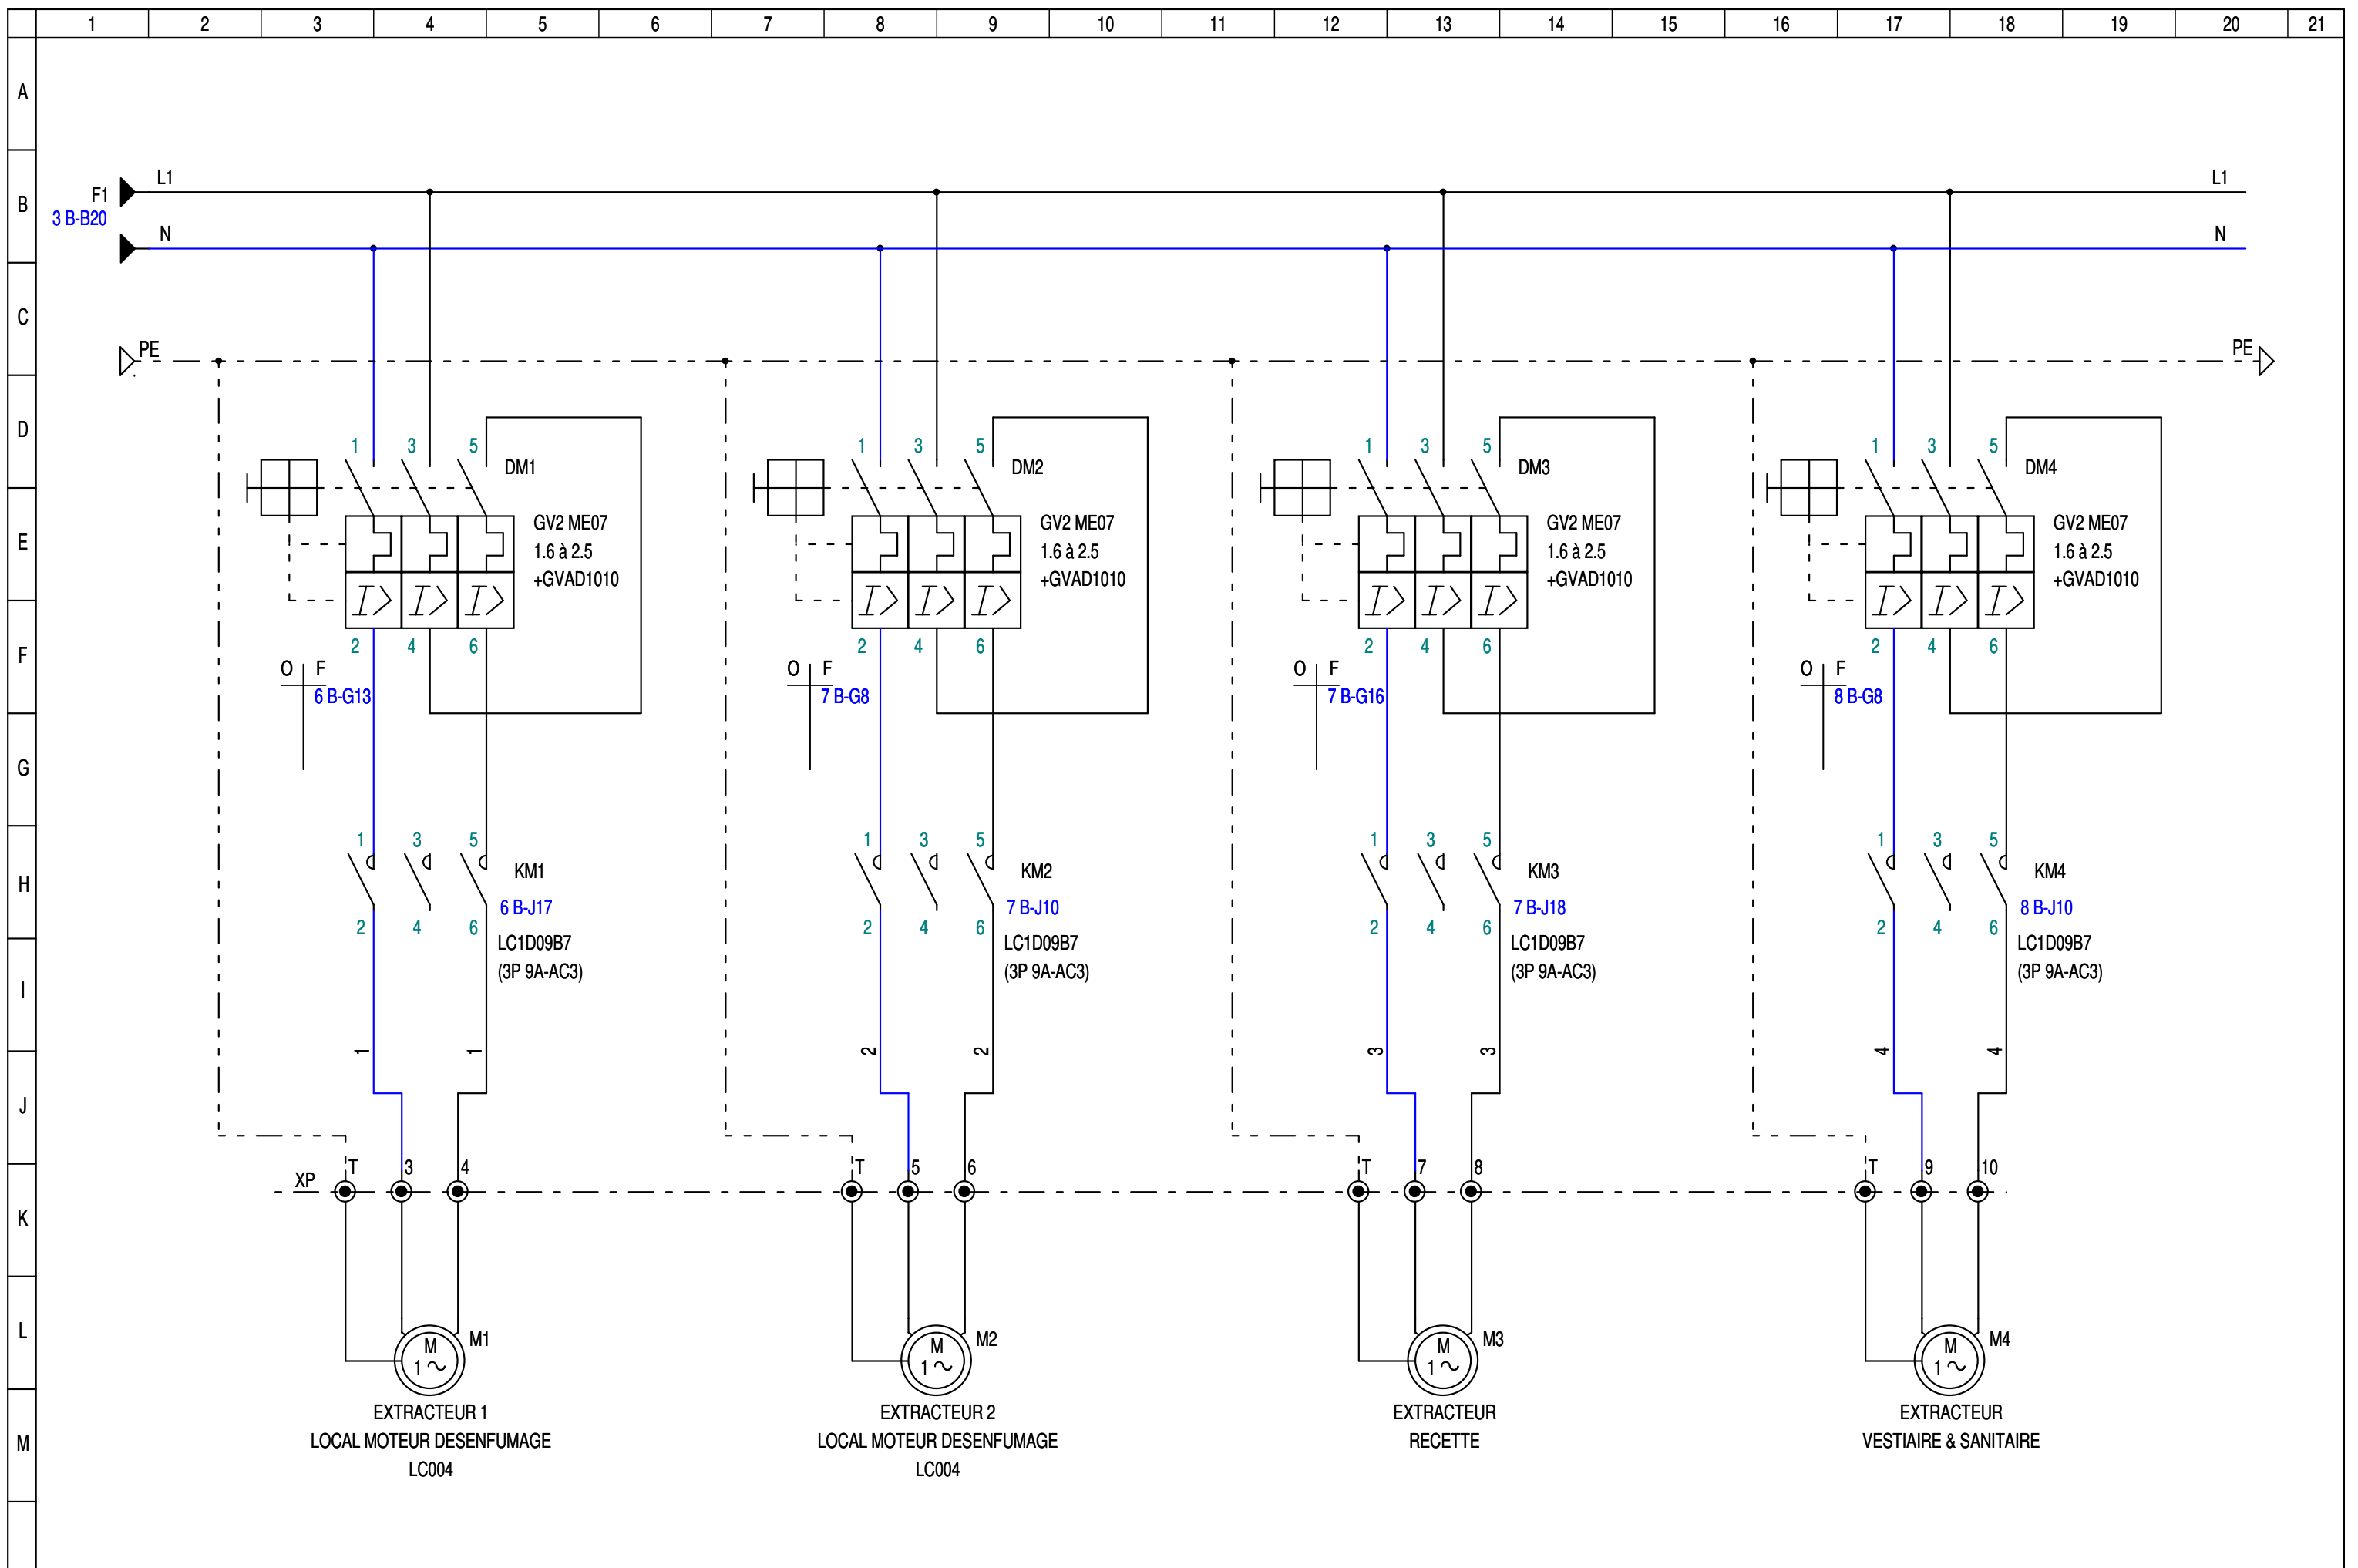

DESSINE PAR: EVD
 DATE: 13/04/2022


AFFAIRE:  RATP
 ST MICHEL NOTRE DAME
 CLUNY LA SORBONNE

SAMEX

ACMO - Parc
 10, Avenue Réaumur
 92140 - CLAMART

DESIGNATION DU FOLIO:
 COFFRET EXTRACTEUR
 PUISSANCE EXTRACTEUR

FOLIO:
 04/10 B

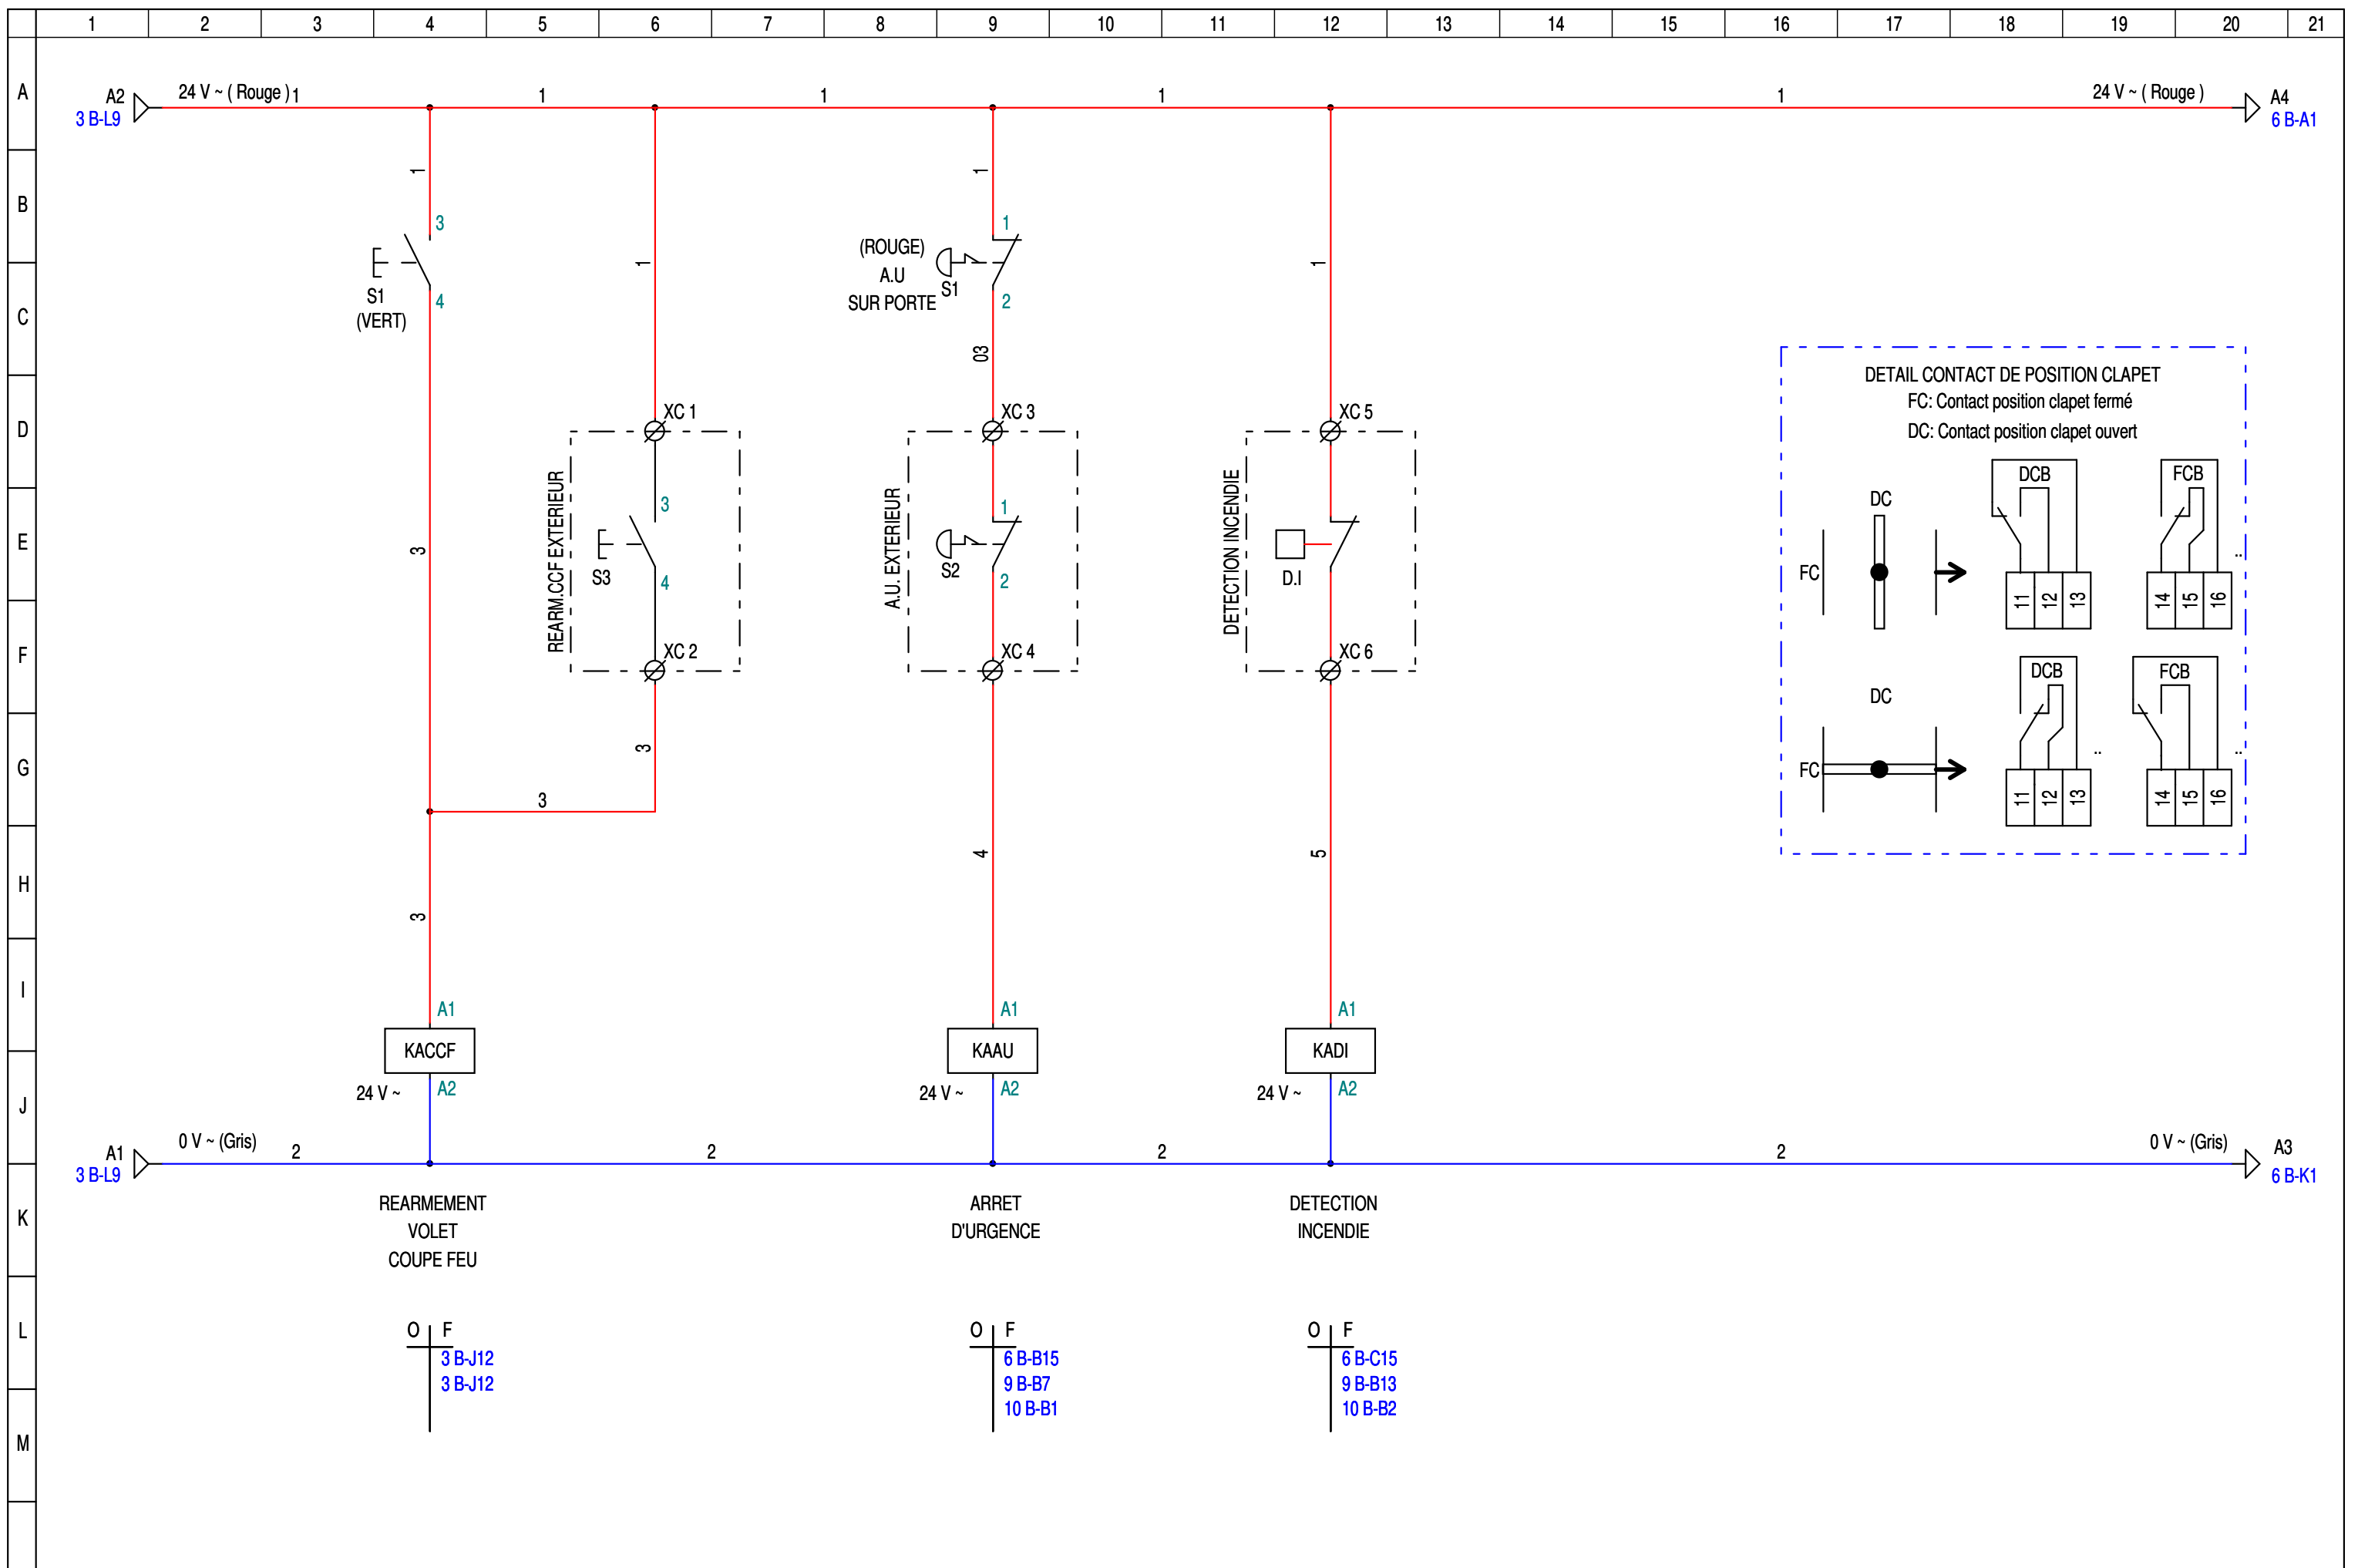

DESSINE PAR: EVD
 DATE: 13/04/2022


AFFAIRE:  RATP
 ST MICHEL NOTRE DAME
 CLUNY LA SORBONNE

SAMEX

ACMO - Parc
 10, Avenue Réaumur
 92140 - CLAMART

DESIGNATION DU FOLIO:
 COFFRET EXTRACTEUR
 COMMANDE SECURITE

FOLIO:
 05/10 B

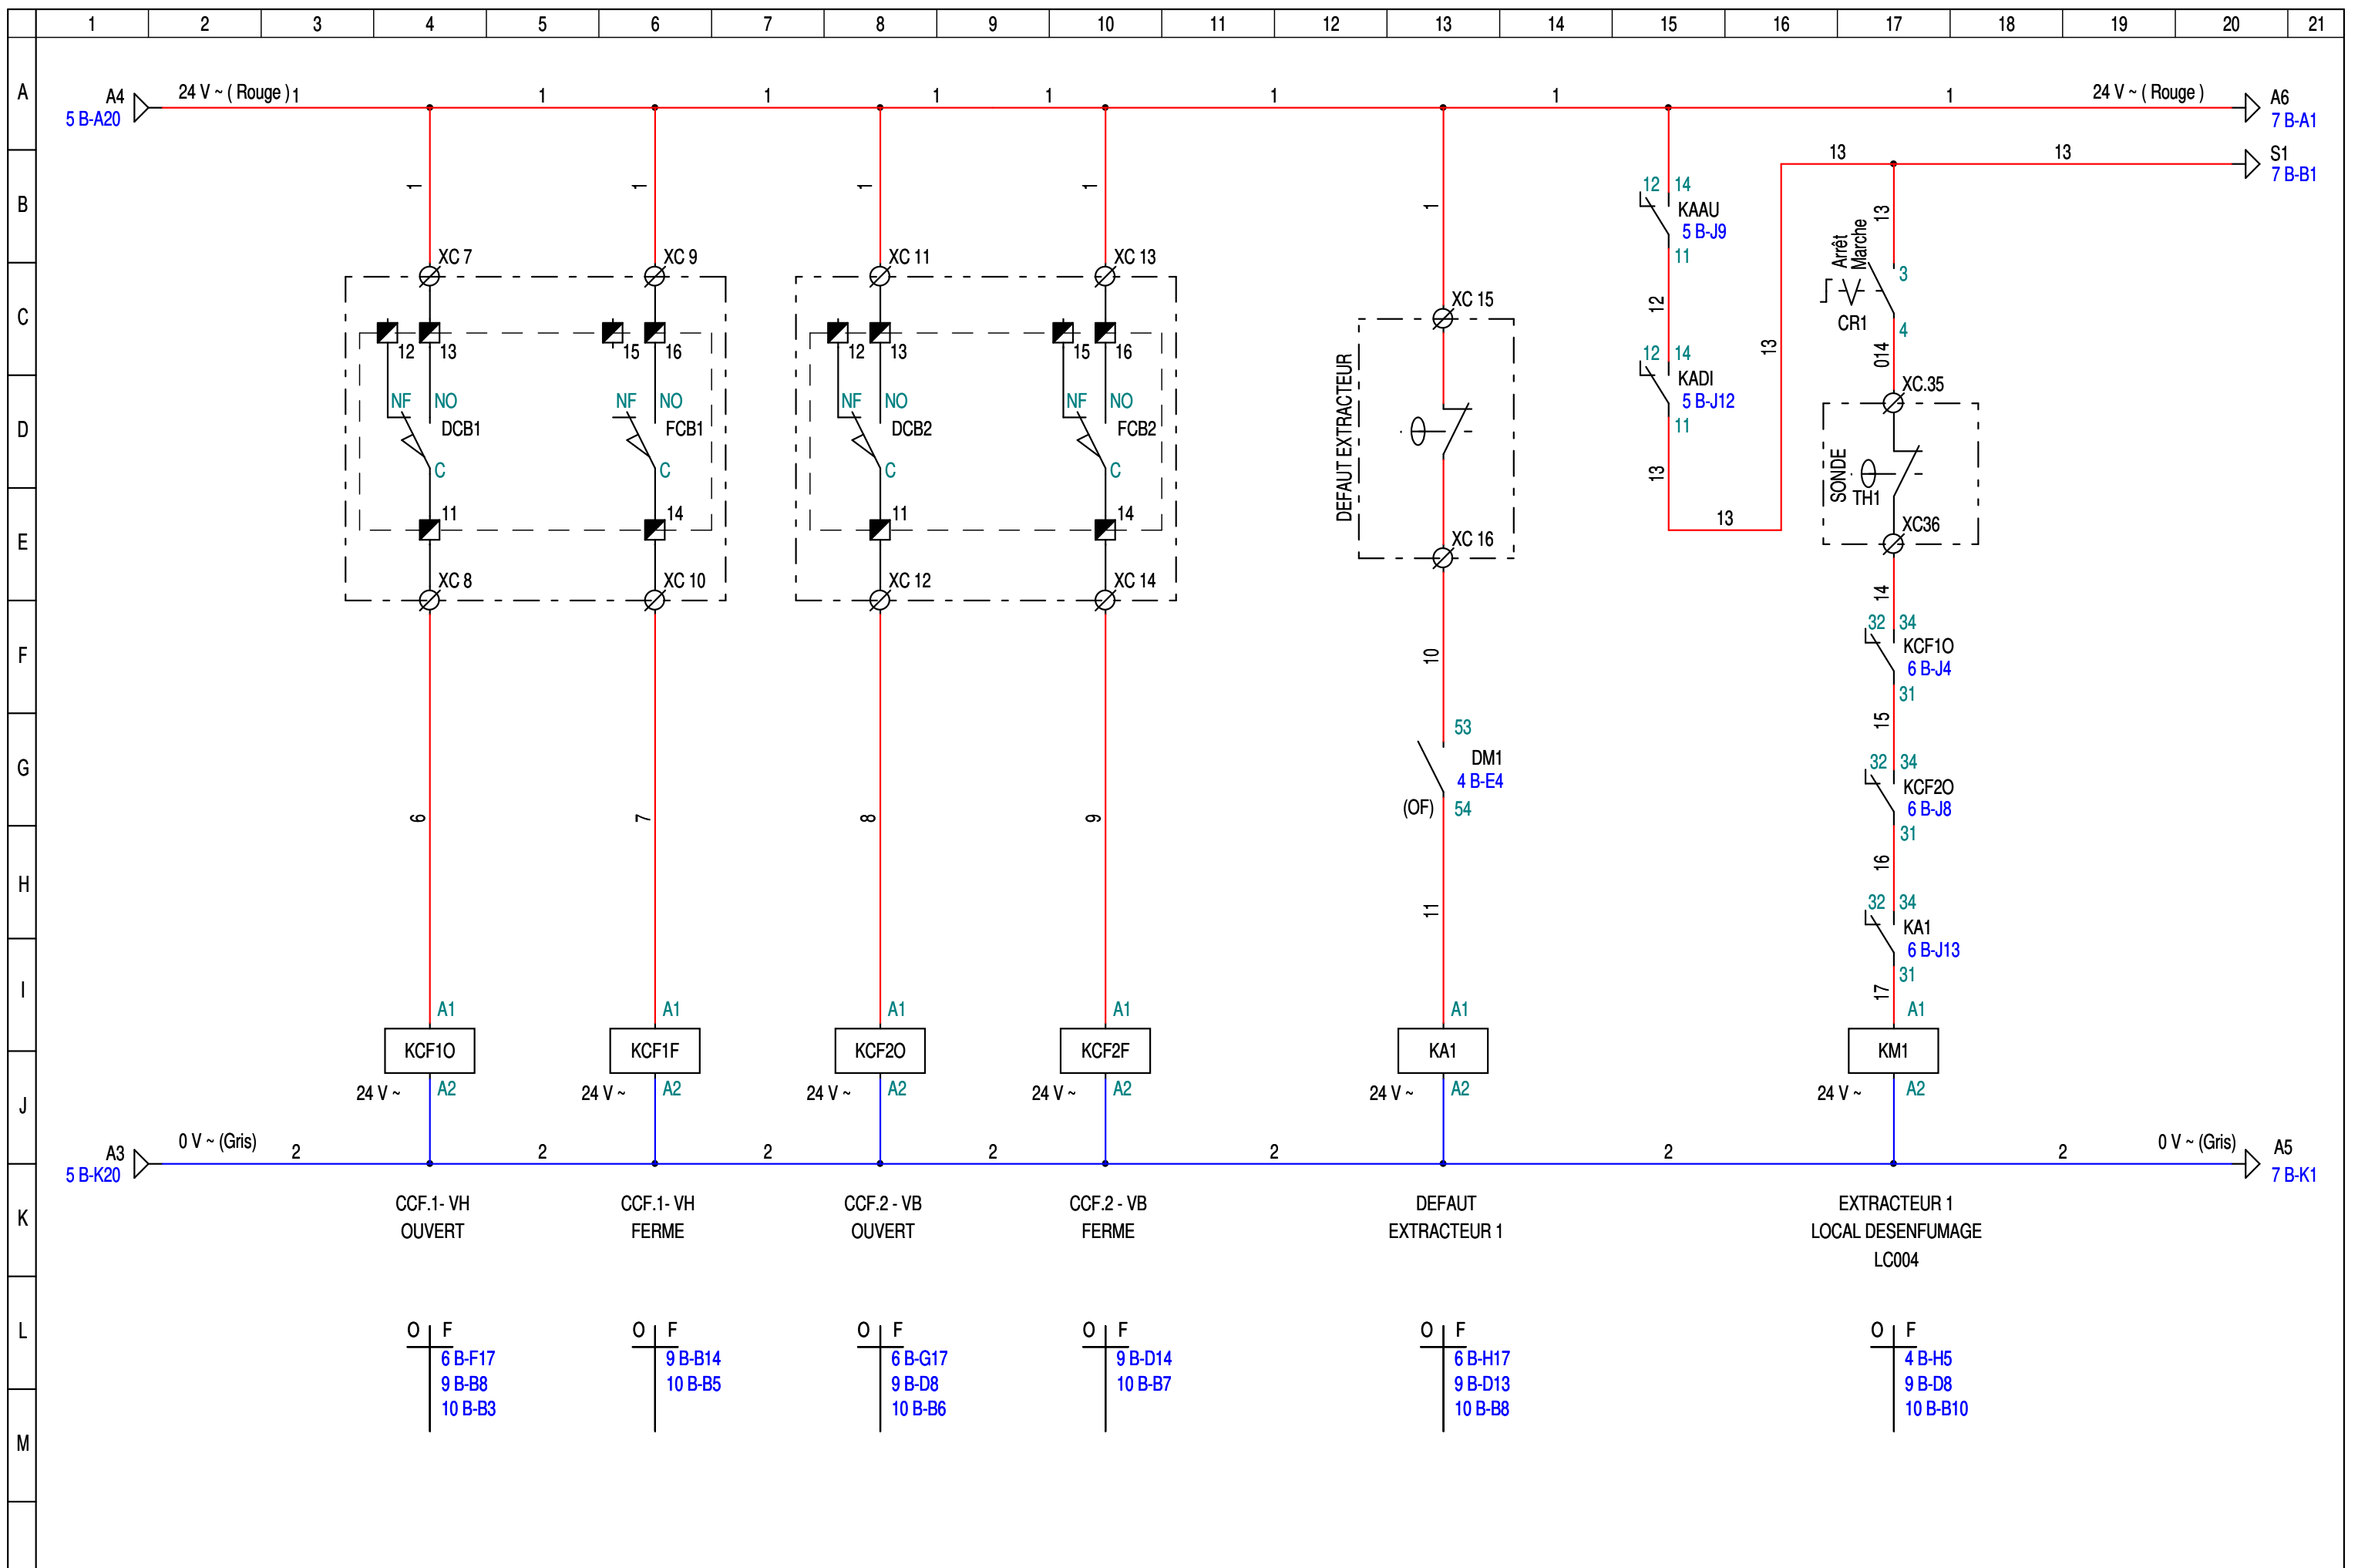

DESSINE PAR: EVD
 DATE: 13/04/2022


AFFAIRE:  RATP
 ST MICHEL NOTRE DAME
 CLUNY LA SORBONNE

SAMEX


ACMO - Parc
 10, Avenue Réaumur
 92140 - CLAMART

DESIGNATION DU FOLIO:
 COFFRET EXTRACTEUR
 COMMANDE EXTRACTEUR 1 LOCAL DESENFUMAGE

FOLIO:
 06/10 B

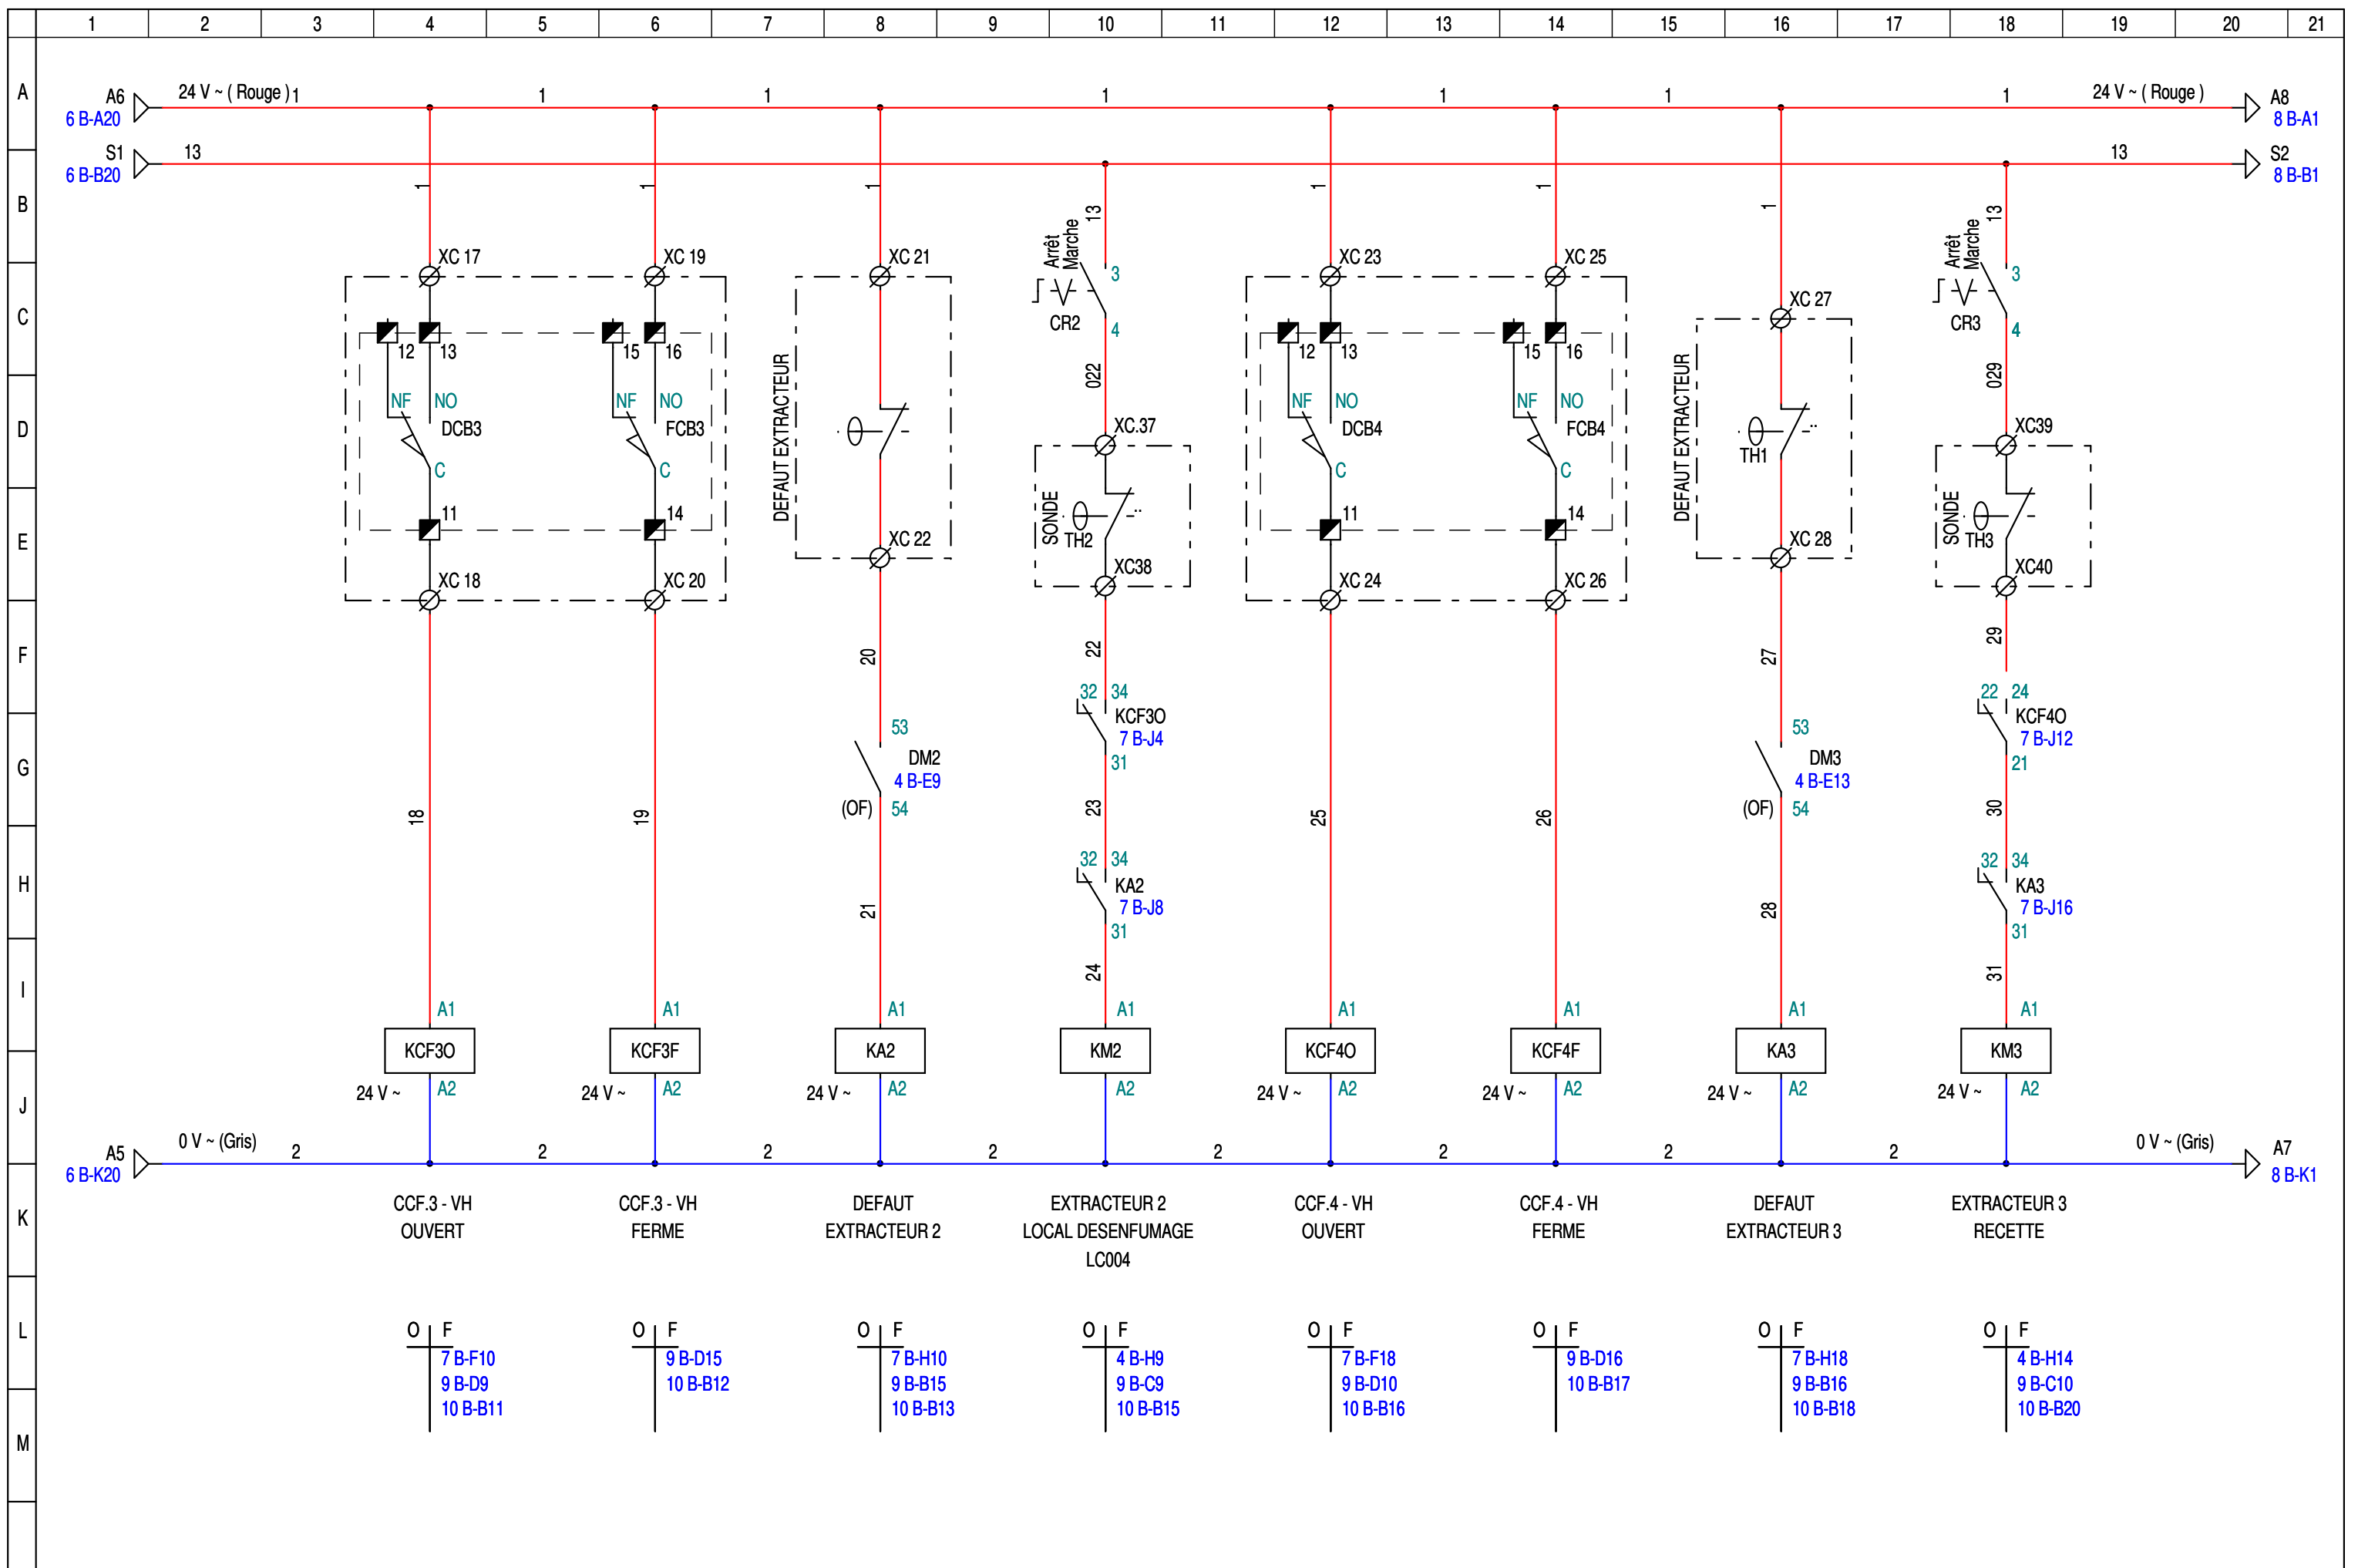

DESSINE PAR: EVD
 DATE: 13/04/2022


AFFAIRE:  RATP
 ST MICHEL NOTRE DAME
 CLUNY LA SORBONNE

SAMEX

ACMO - Parc
 10, Avenue Réaumur
 92140 - CLAMART

DESIGNATION DU FOLIO:
 COFFRET EXTRACTEUR
 COMMANDE EXTRACTEUR 2 LOCAL DESENF. & RECETTE

FOLIO:
 07/10 B

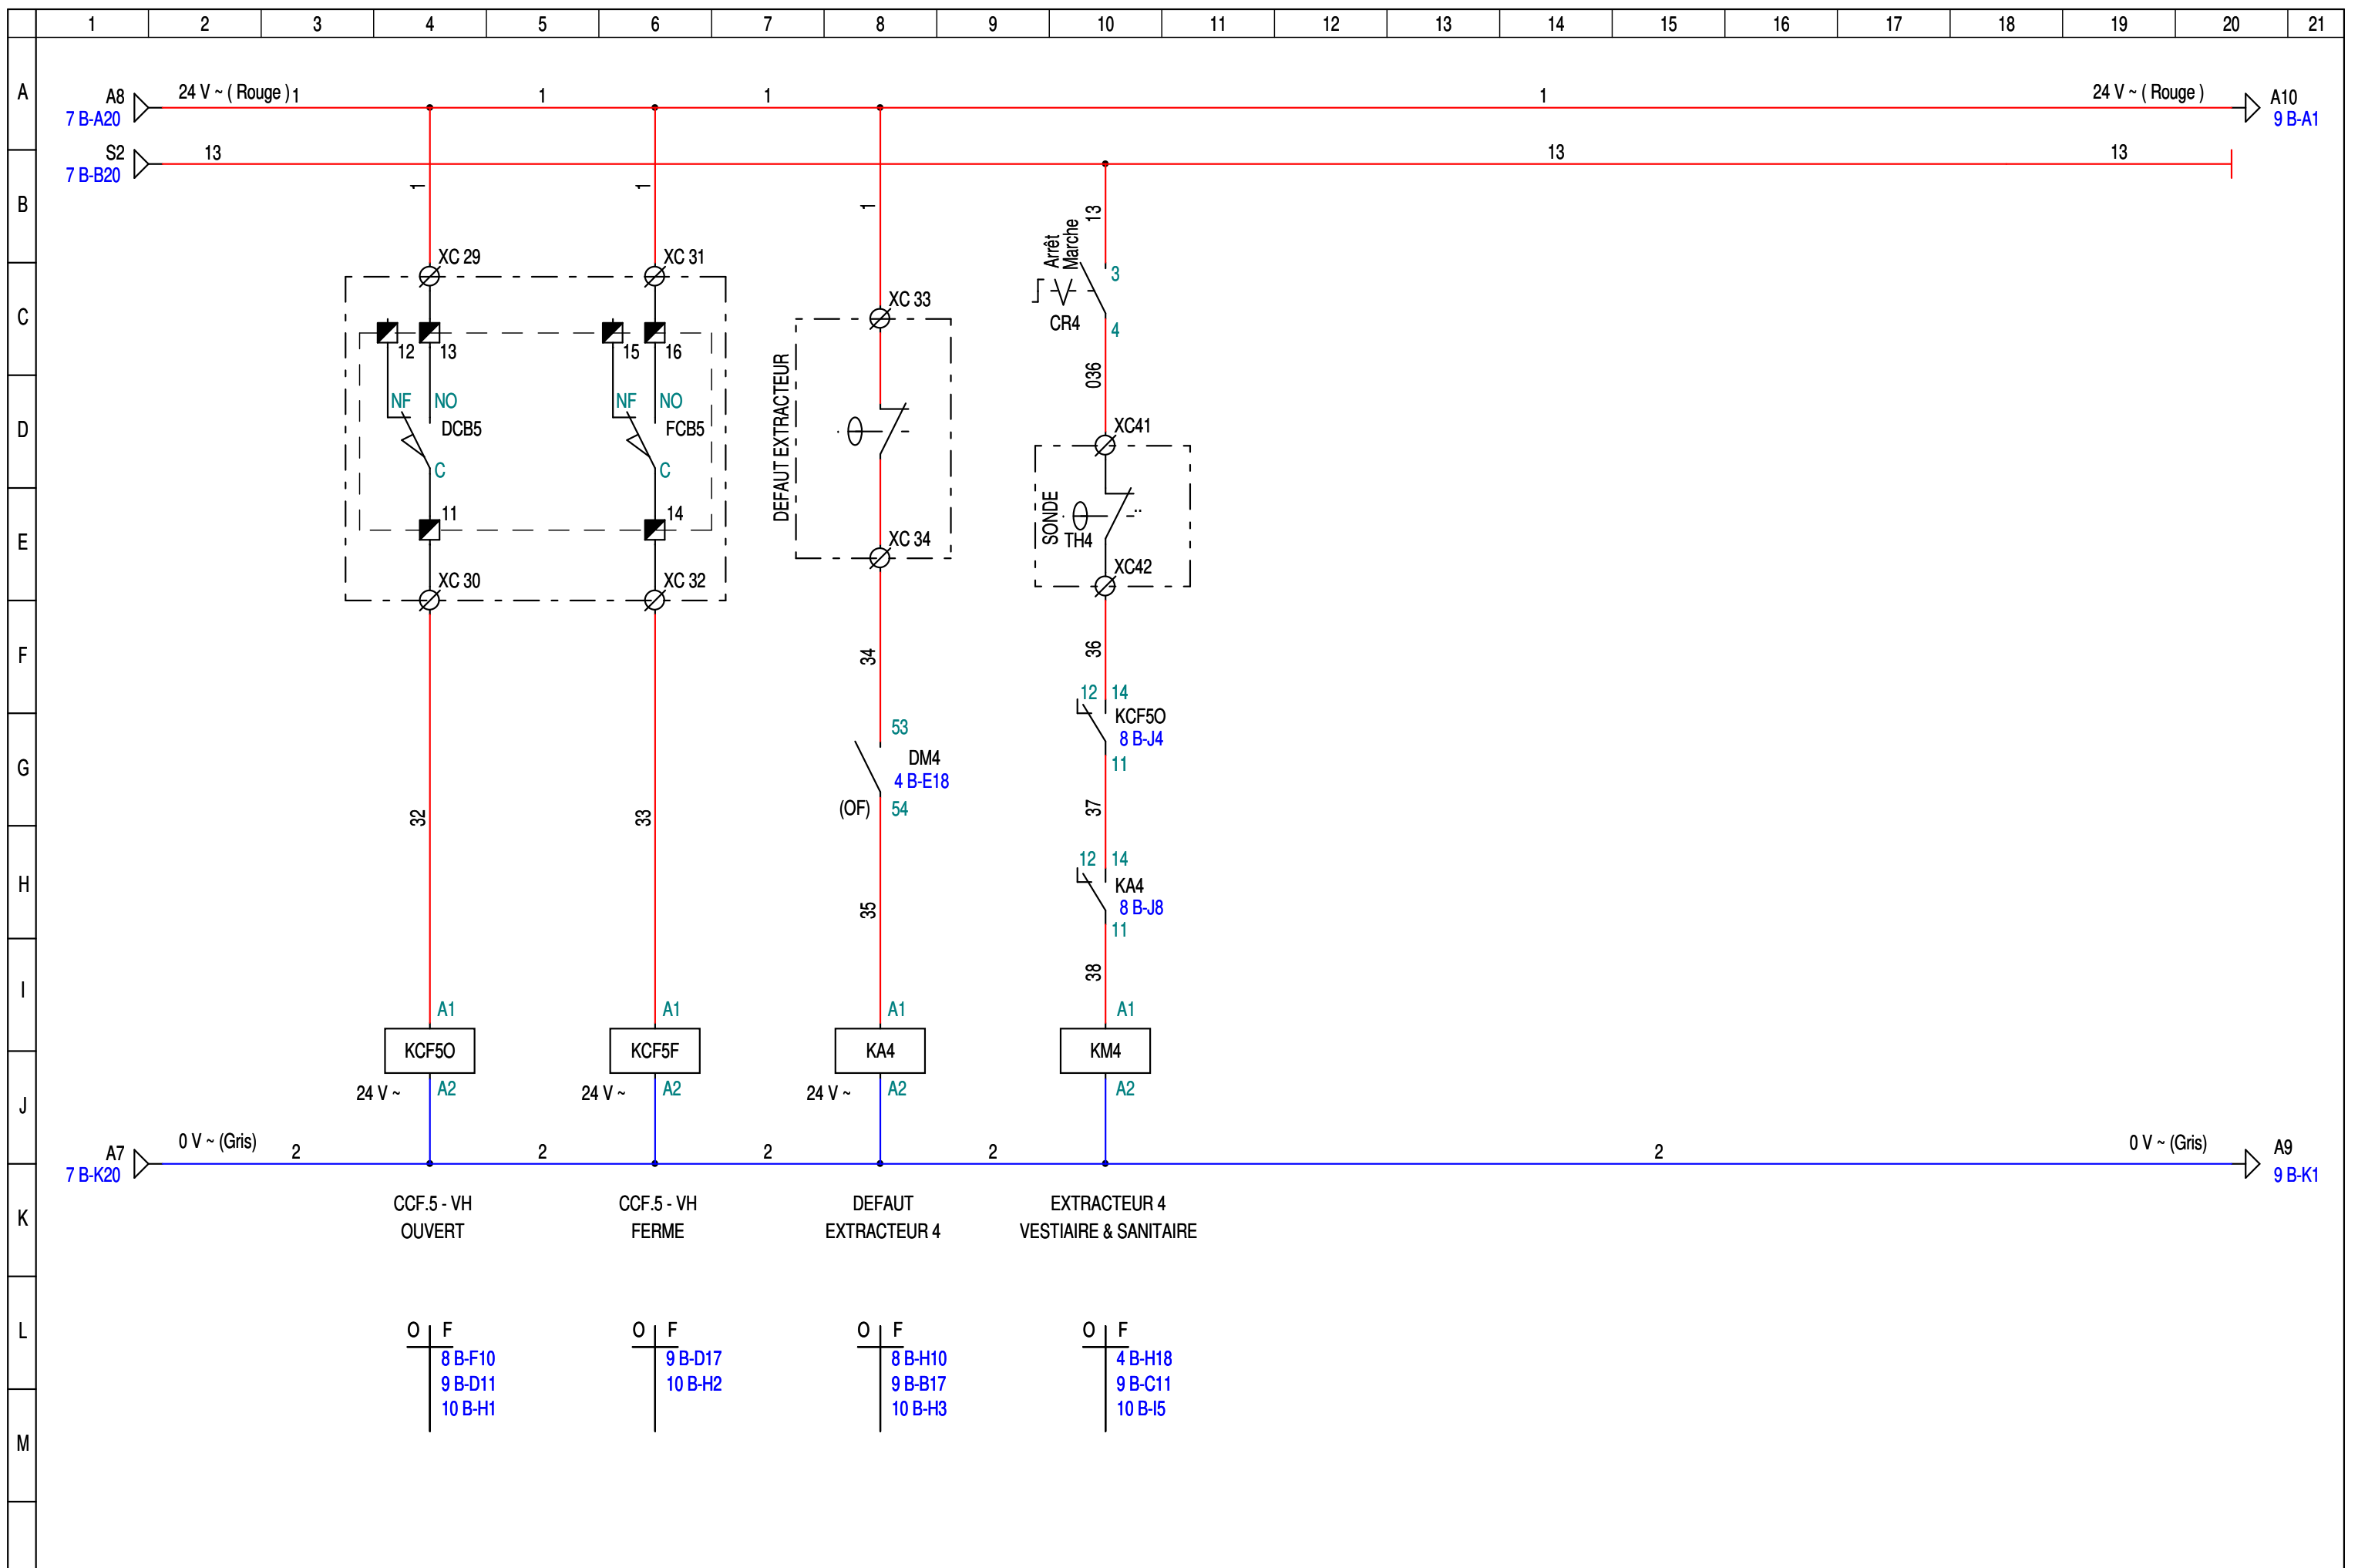

DESSINE PAR: EVD
 DATE: 13/04/2022


AFFAIRE:  RATP
 ST MICHEL NOTRE DAME
 CLUNY LA SORBONNE

SAMEX

ACMO - Parc
 10, Avenue Réaumur
 92140 - CLAMART

DESIGNATION DU FOLIO:
 COFFRET EXTRACTEUR
 COMMANDE EXTRACTEUR 2 LOCAL DESENF. / RECETTE

FOLIO:
 08/10 B

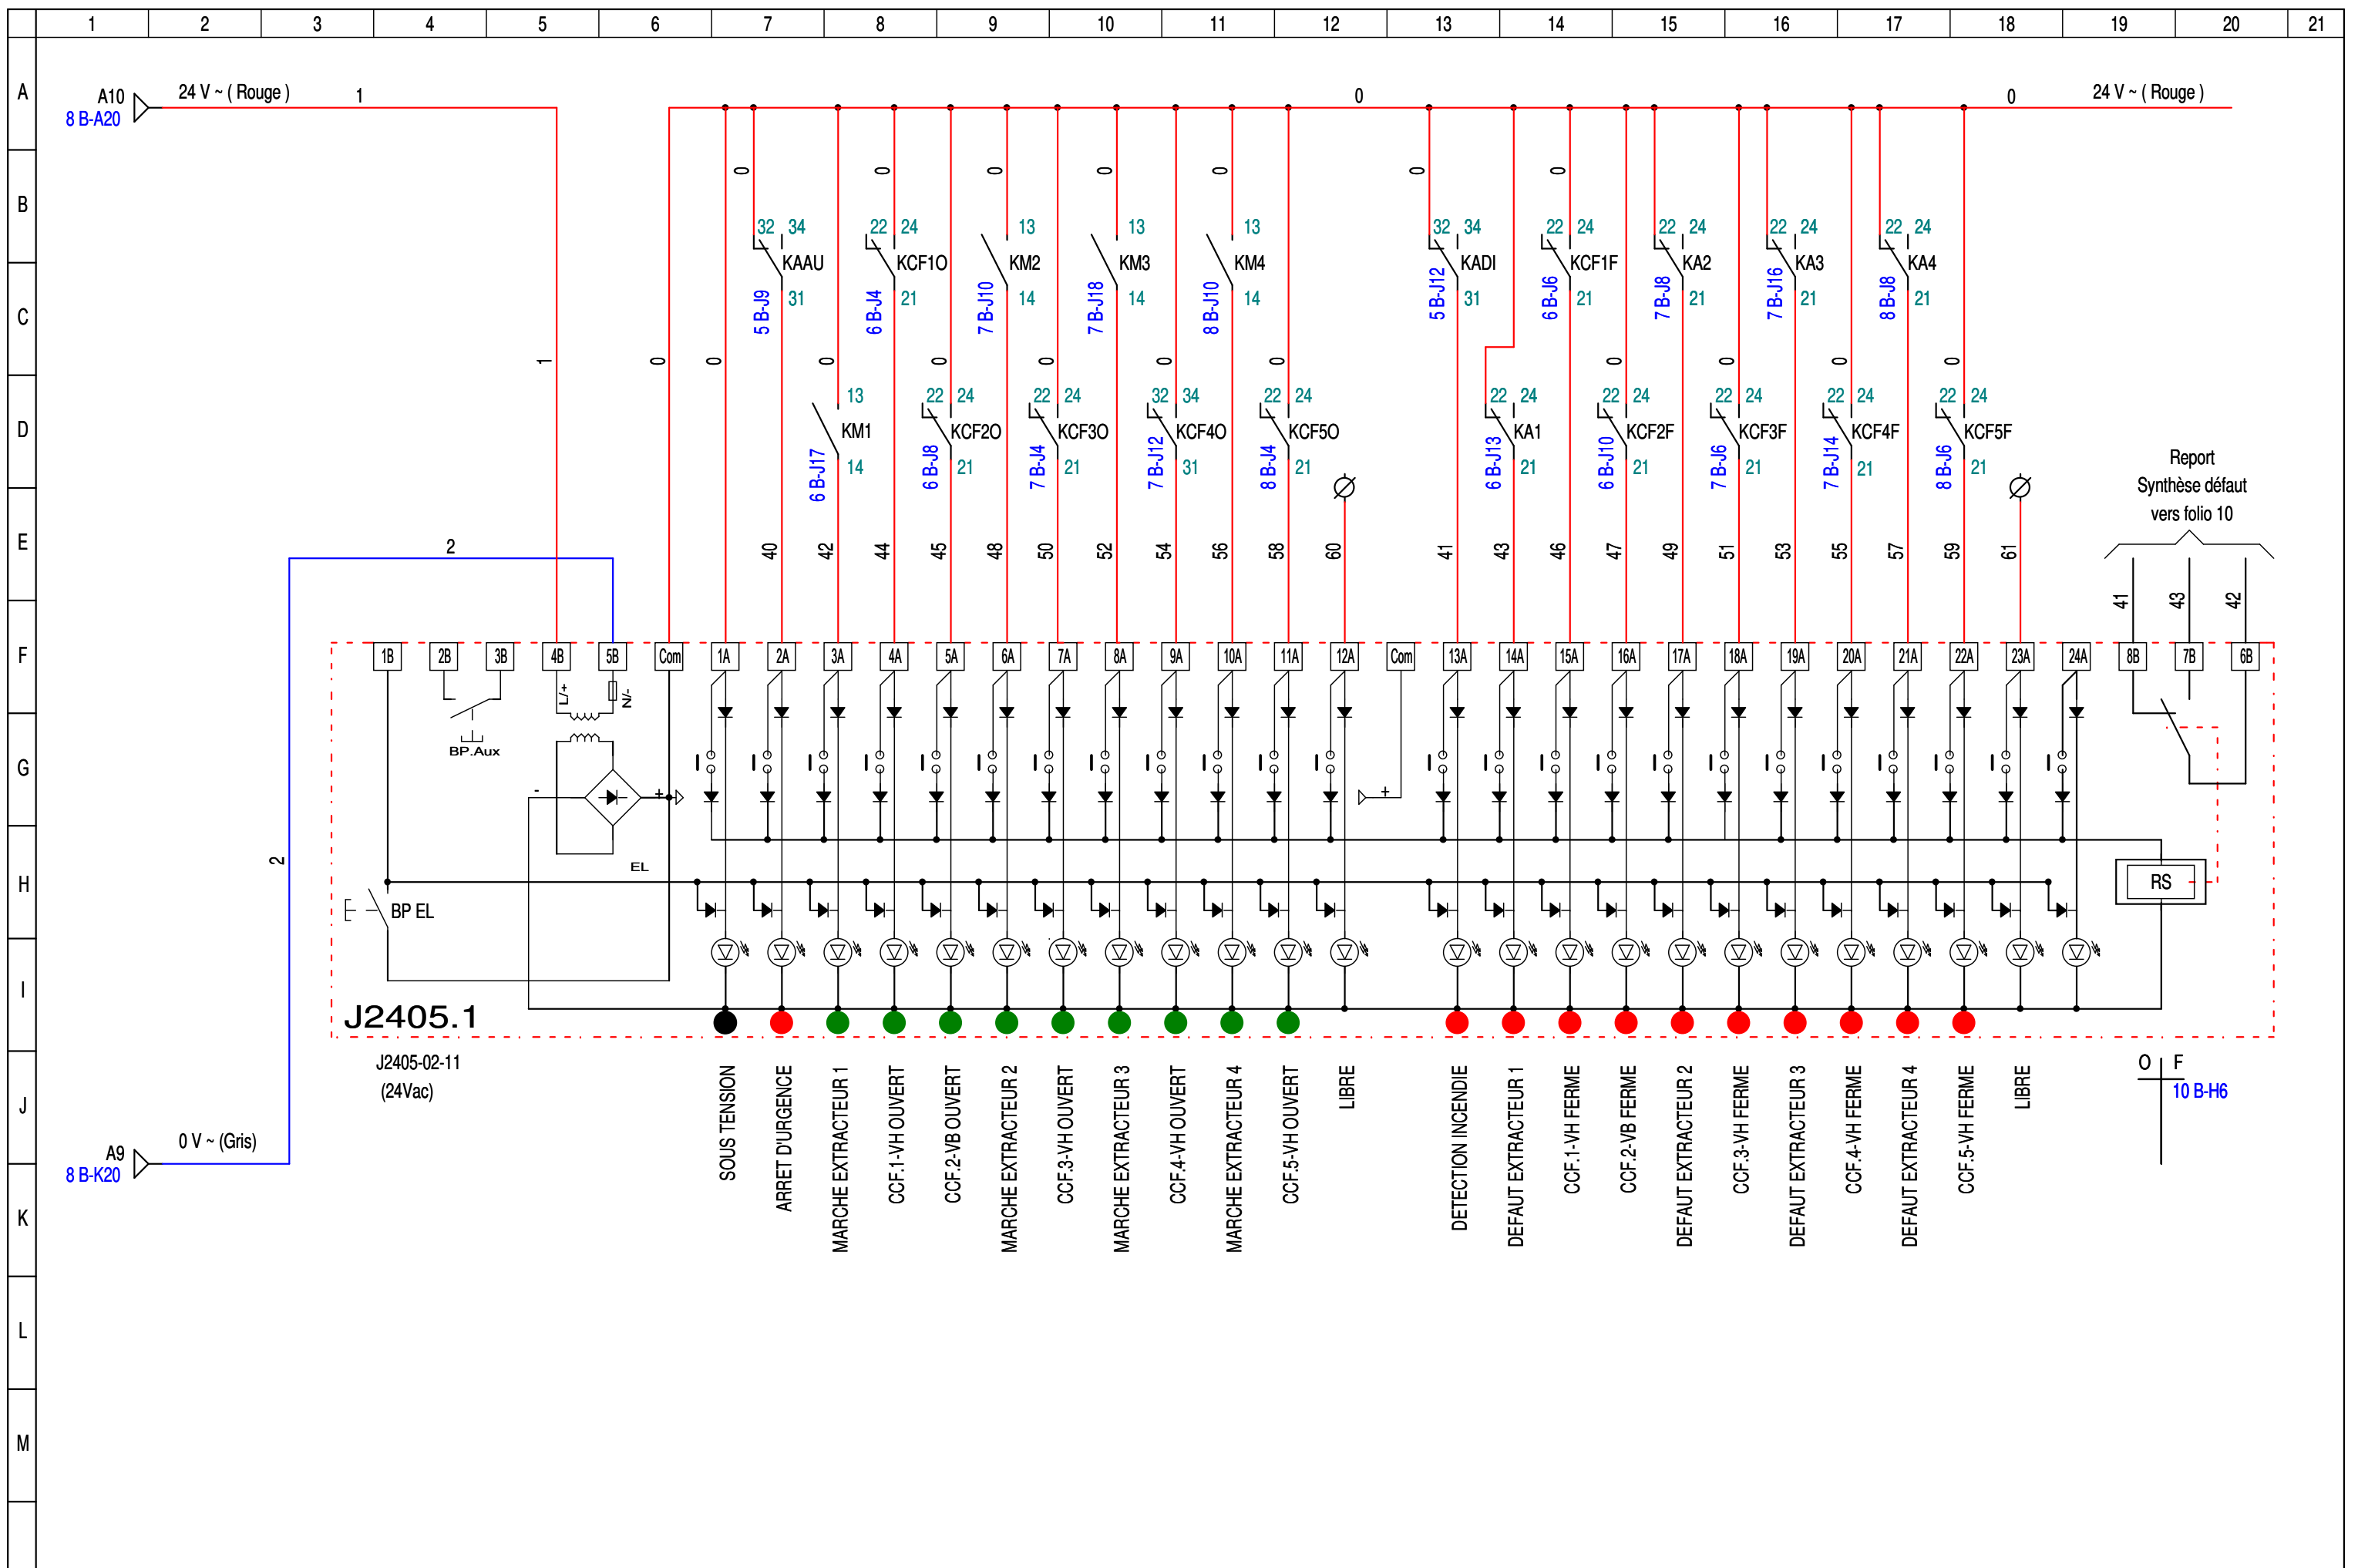

DESSINE PAR: EVD
 DATE: 13/04/2022


AFFAIRE:  RATP
 ST MICHEL NOTRE DAME
 CLUNY LA SORBONNE

SAMEX

ACMO - Parc
 10, Avenue Réaumur
 92140 - CLAMART

DESIGNATION DU FOLIO:
 COFFRET EXTRACTEUR
 PANNEAU DE SIGNALISATION

FOLIO:
 09/10 B

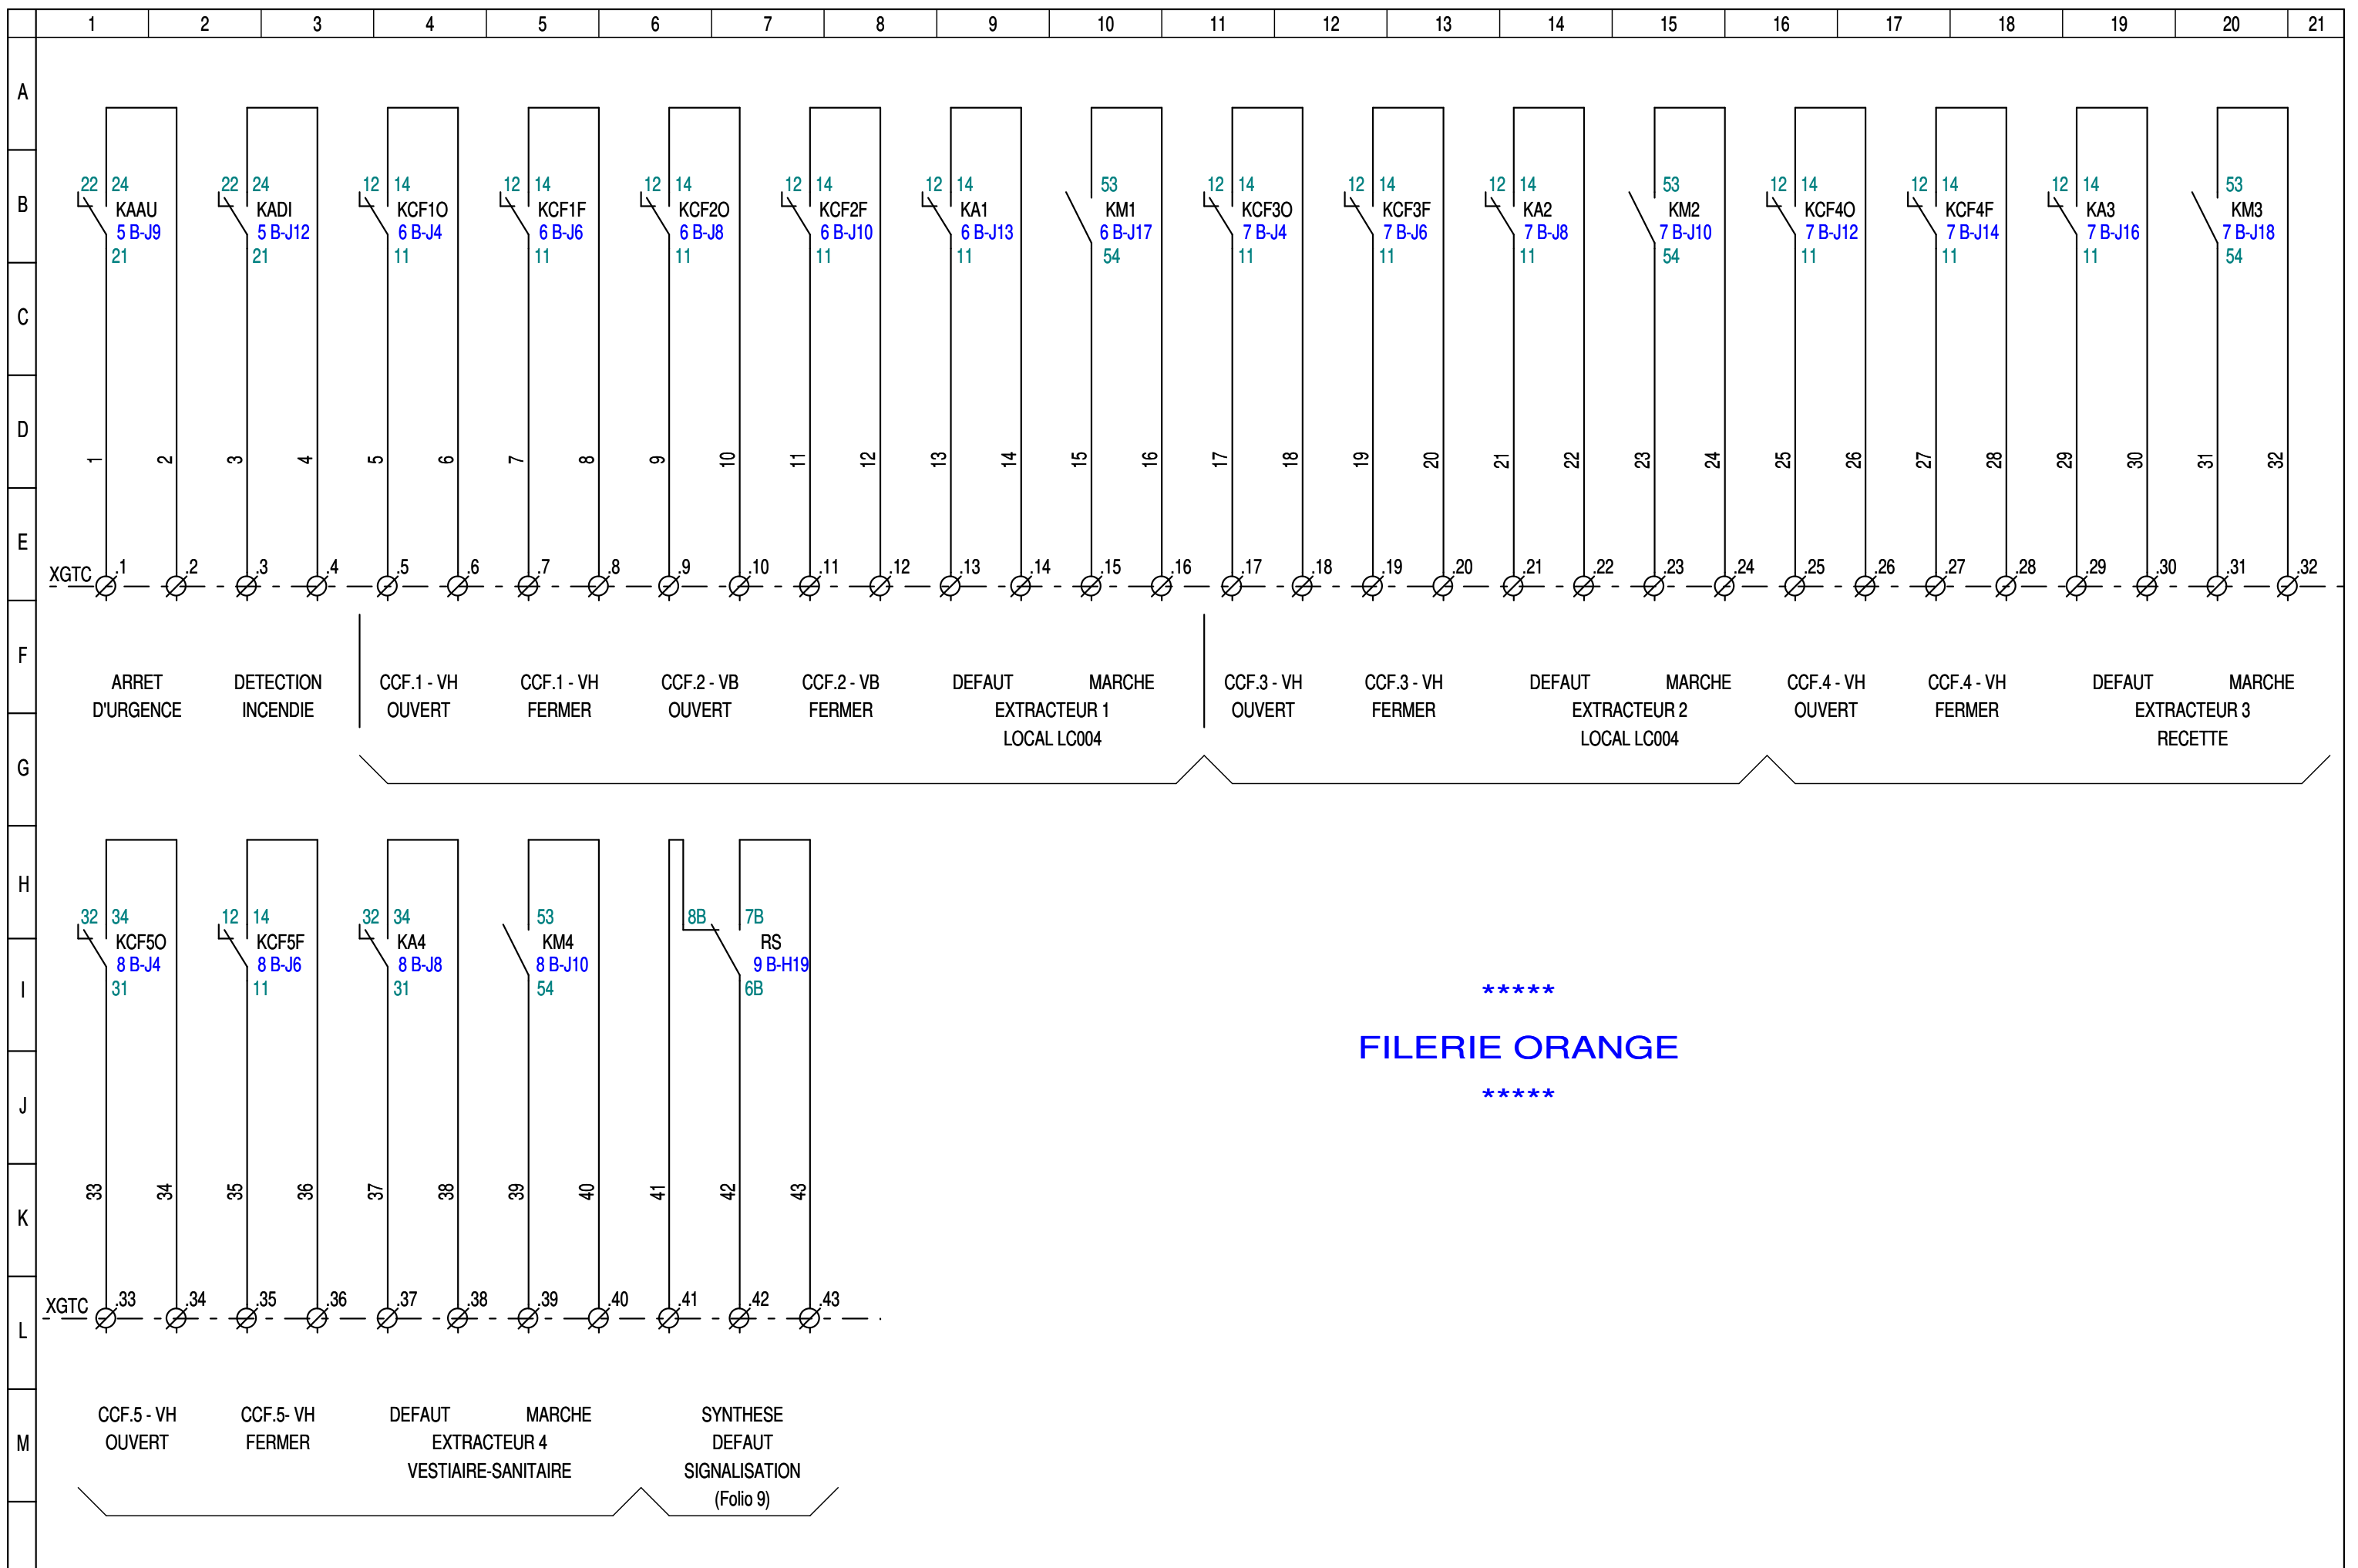

DESSINE PAR: EVD
DATE: 13/04/2022

AFFAIRE:  RATP
ST MICHEL NOTRE DAME
CLUNY LA SORBONNE

SAMEX

ACMO - Parc
10, Avenue Réaumur
92140 - CLAMART

DESIGNATION DU FOLIO:
COFFRET EXTRACTEUR
BORNIER REPORT GTC

FOLIO:
10/10 B