



FOLIO	DESCRIPTION	DATE
01/11 A	PAGE DE GARDE	12/04/2023
02/11 A	LISTE DES FOLIOS 1	12/04/2023
03/11 A	GENERAL FORCE	12/04/2023
04/11 A	CIRCUIT FORCE DIVERS 1	12/04/2023
05/11 A	CIRCUIT FORCE DIVERS 2	12/04/2023
06/11 A	CIRCUIT FORCE DIVERS 2 (Suite)	12/04/2023
07/11 A	CIRCUIT FORCE DIVERS 2 (Suite)	12/04/2023
08/11 A	CIRCUIT ECLAIRAGE	12/04/2023
09/11 A	CIRCUIT FORCE PC	12/04/2023
10/11 A	CIRCUIT FORCE DIVERS 3	12/04/2023
11/11 A	CIRCUIT FORCE DIRECT	12/04/2023

DESSINE PAR: EVD  
DATE: 12/04/2023


AFFAIRE: EUR. CAILLOUX




20B Rue Voltaire Pin  
27120 - AIGLEVILLE  
Tel : 06.10.62.05.24

DESIGNATION DU FOLIO:  
TGBT  
LISTE DES FOLIOS 1

FOLIO  
02/11 A

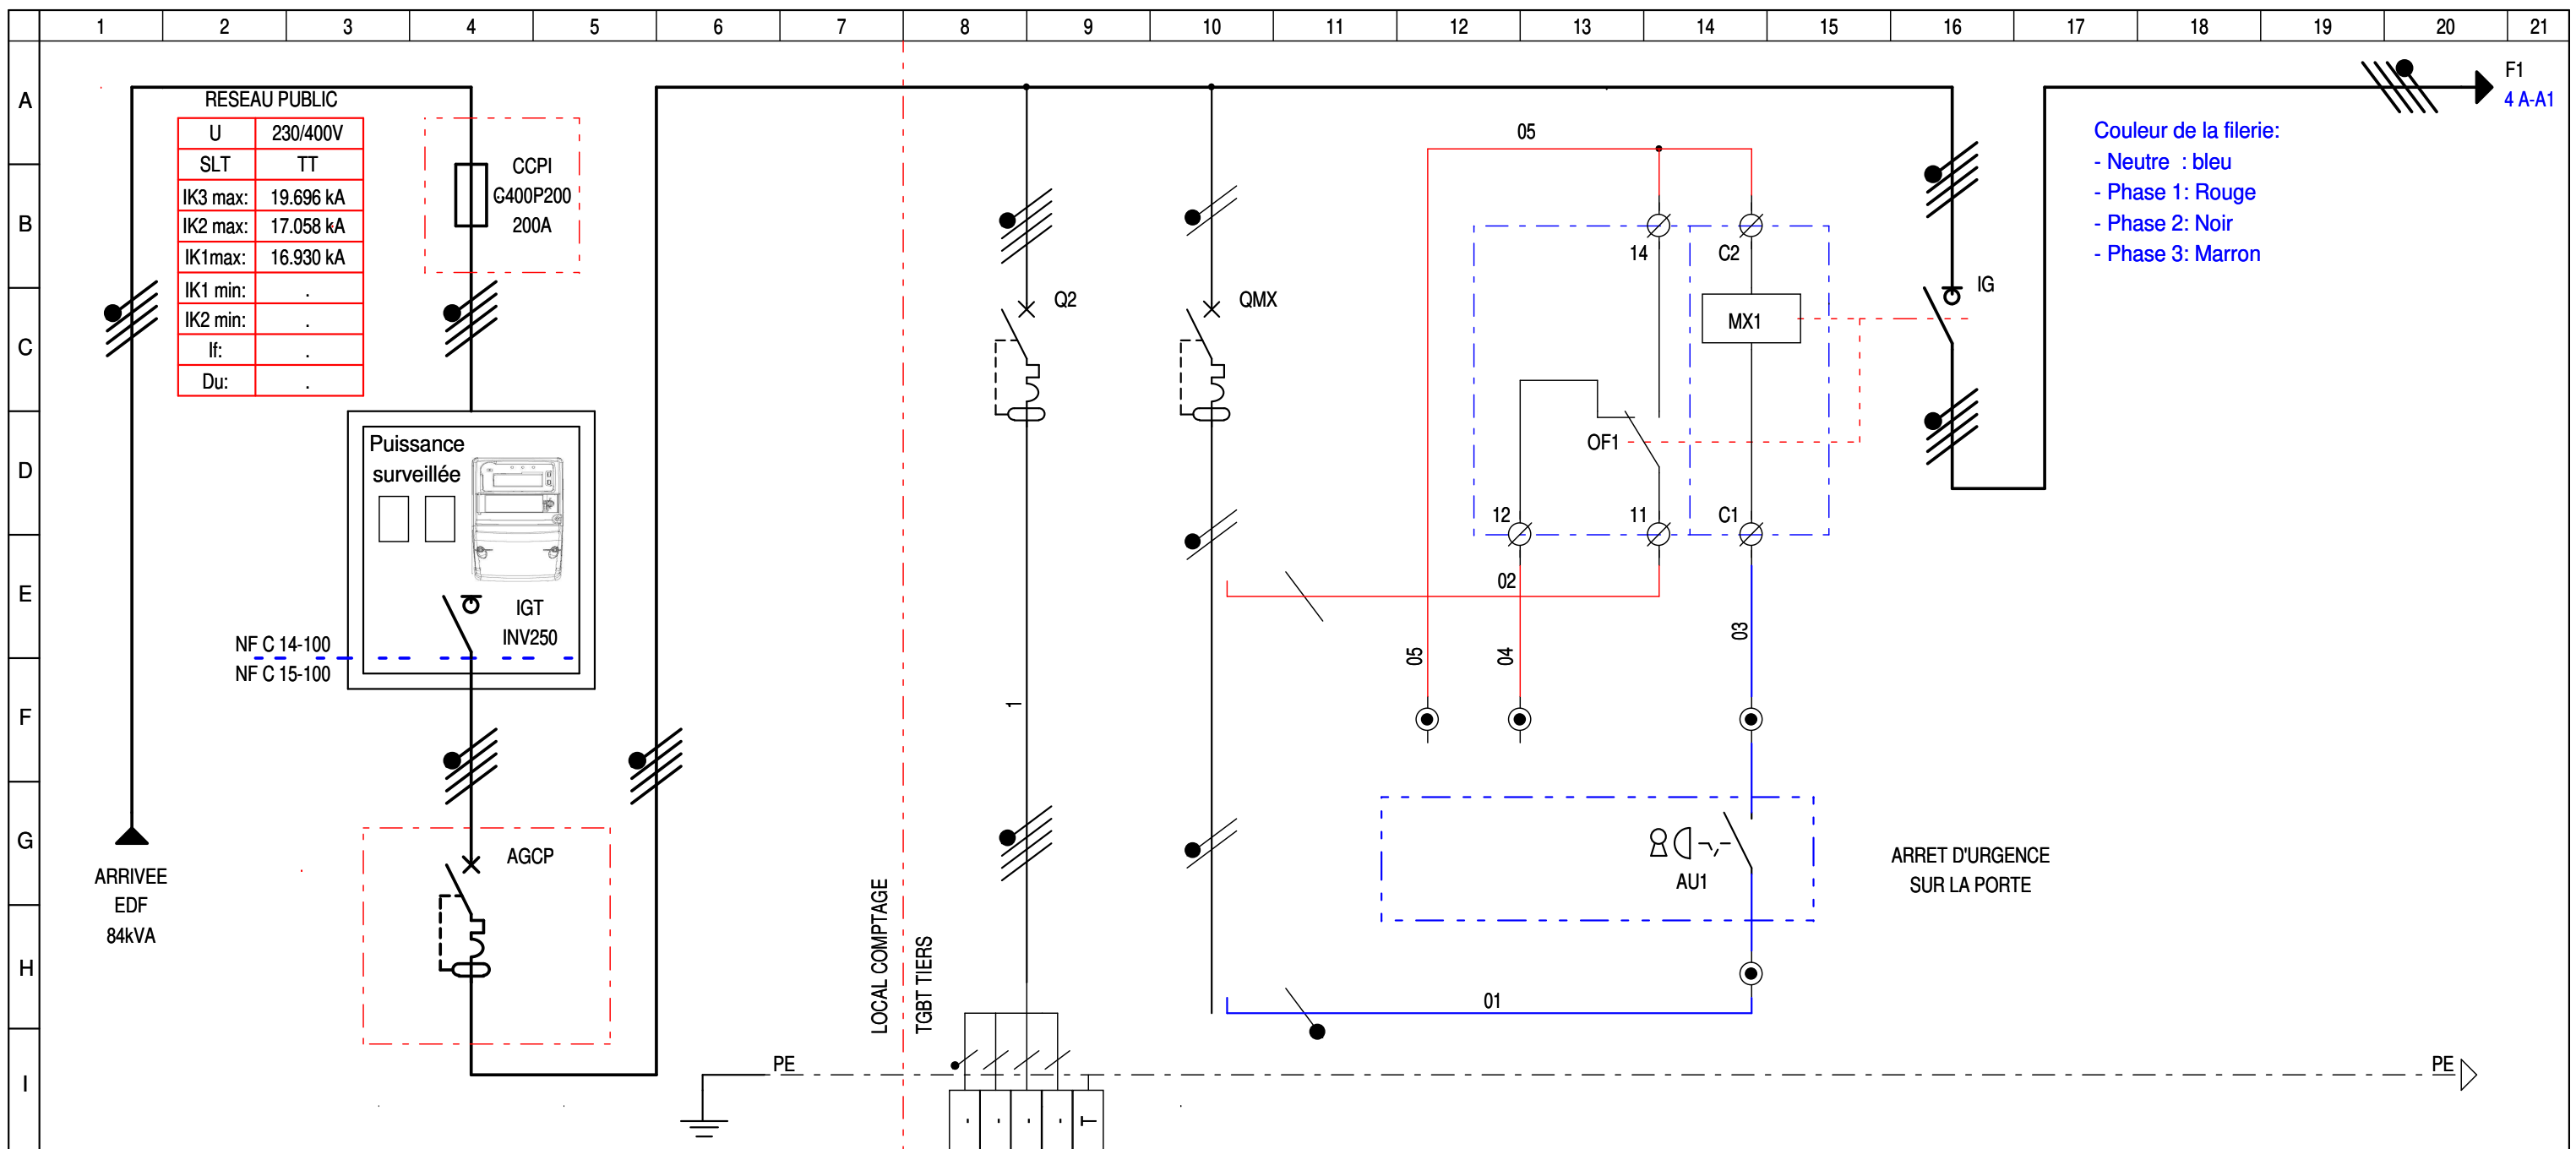

CIRCUIT	REPERE		DISJONCTEUR D'ABONNE				HOTTE		PROTECTION MX		COUPURE GENERALE ARMOIRE			
	Puissance	lb												
	Répartition	Cos-Phi												
	K Ut	DU Totale												
PROTECTION	TYPE		NSX250F- 4.2				iDT40N-C		iC60N-C		NSX250NA			
	CAL.(A)	DECLENCH.	250	4P4D			10	3P+N	10	2P2D			250	4P
	Ir.Th.(A)	Img (A)	250	2500			10	100	10	100				
	PROTECTION CI (mA)		1A/A				300mA/AC		300mA/AC					
LIAISON	NATURE		U1000 R2V				CR1							
	LONGUEUR (m)	AME		CU				CU						
	SECTION						5G2.5							
	NEUTRE	SEPRE												
	PE OU PEN													

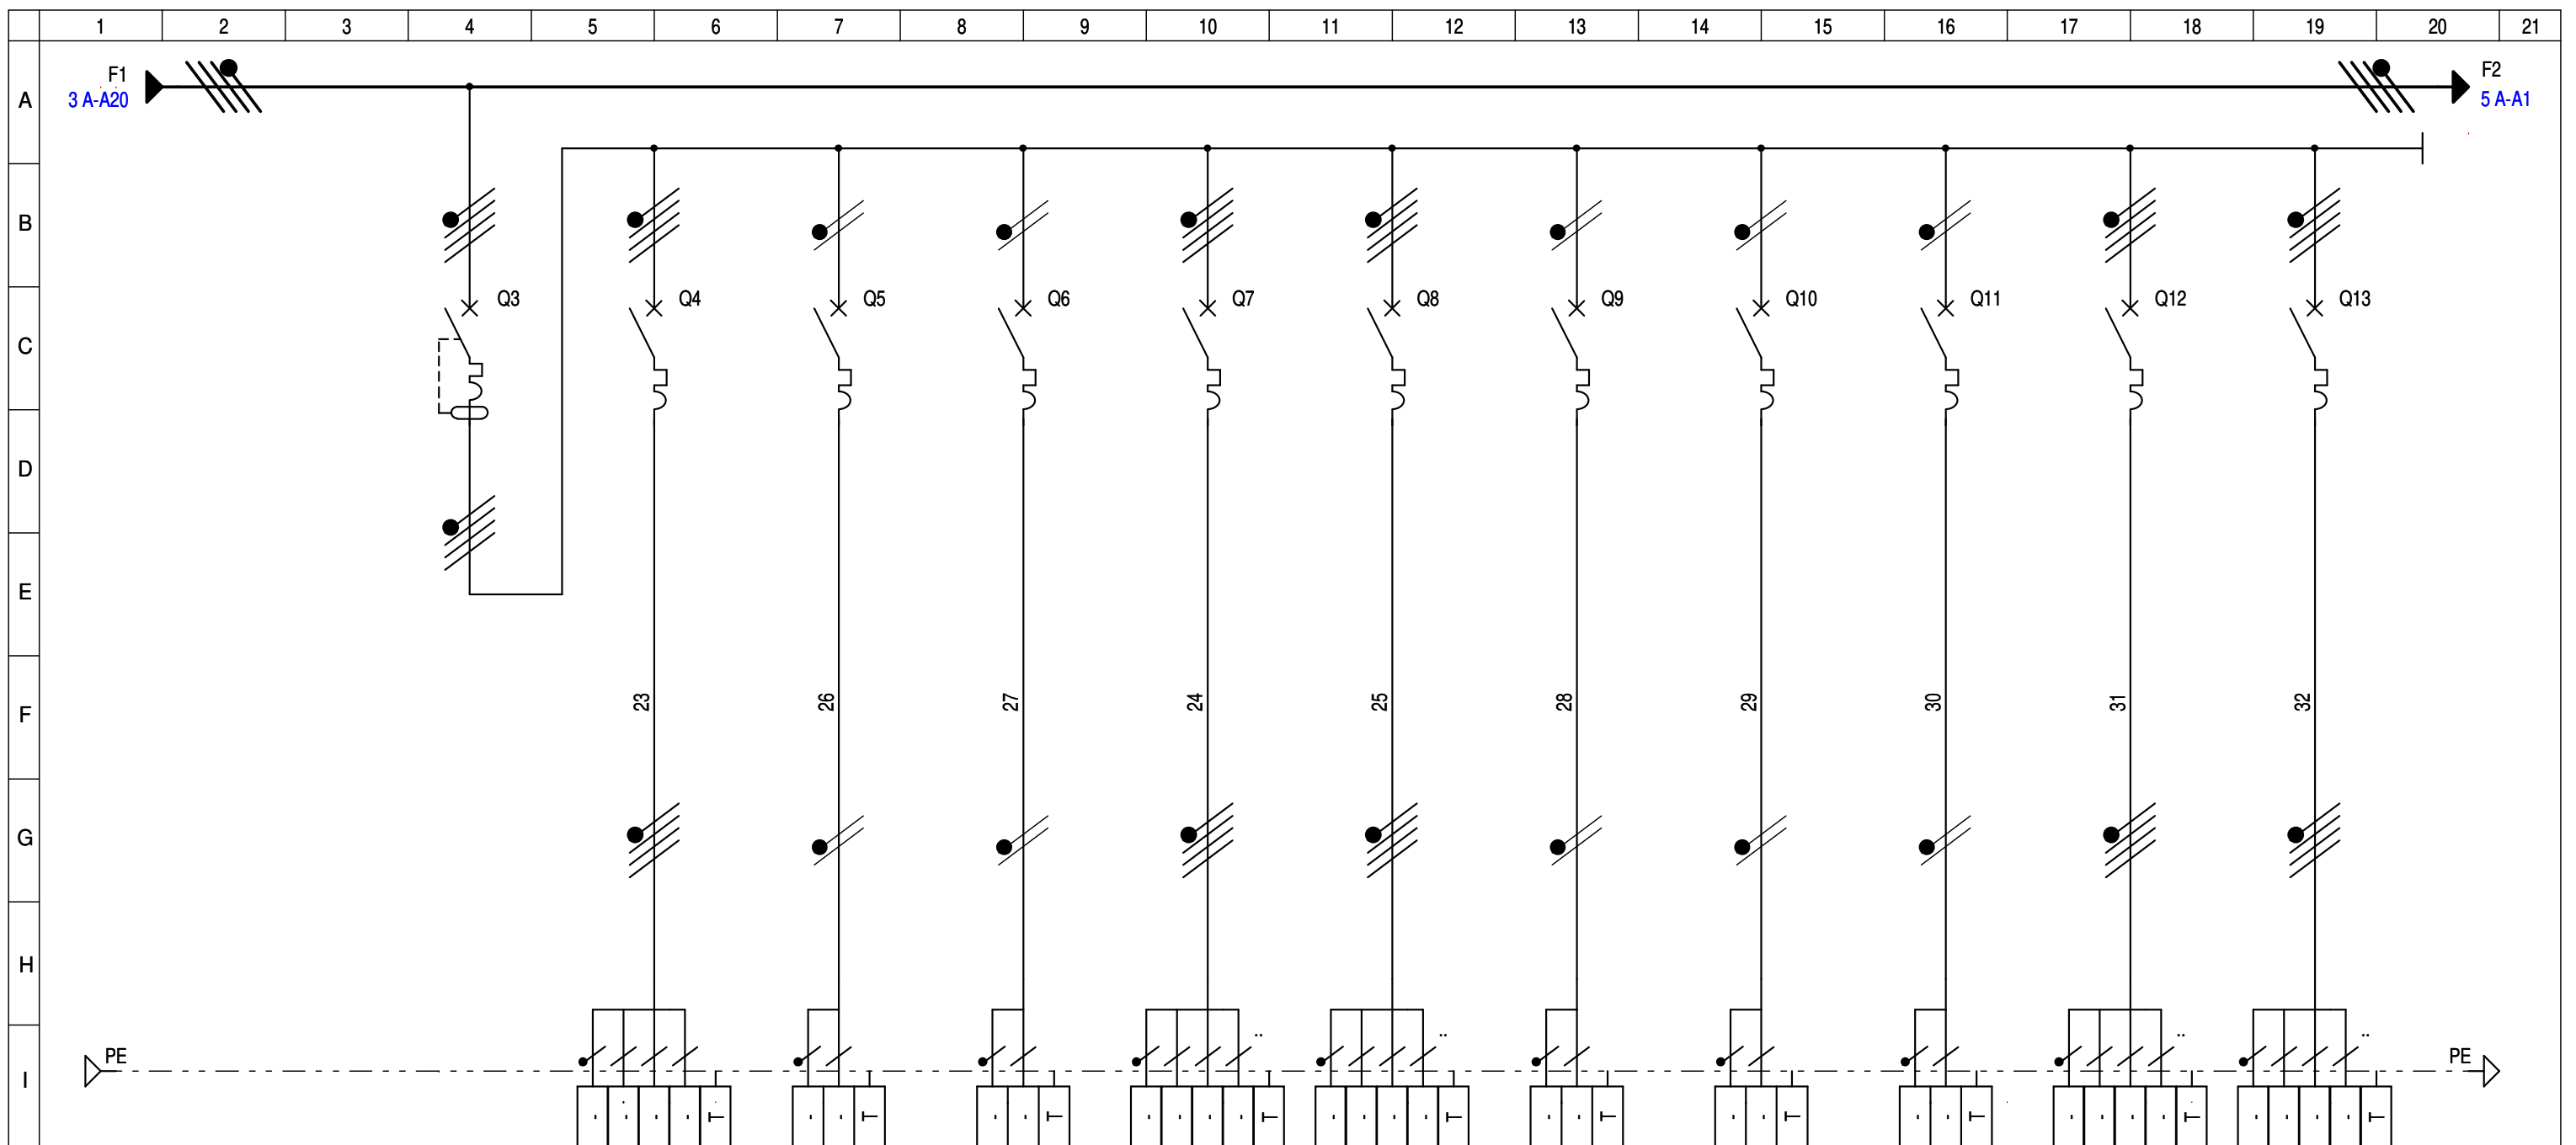

CIRCUIT	REPERE		GENERAL DIVERS 1		MACHINE A PAIN		SECHOIR 1		SECHOIR 2		SOUS VIDEUSE 1		SOUS VIDEUSE 2		SOUS VIDEUSE 3		ETIQUETEUSE		MARMITE		SAUTEUSE		AUTOCLAVE	
	DESIGNATION																							
	Puissance	lb	-	-	-	-	-	-	-	-	-	-	-	-	-	-	-	-	-	-	-	-	-	-
	Répartition	Cos-Phi	-	-	-	-	-	-	-	-	-	-	-	-	-	-	-	-	-	-	-	-	-	-
K Ut	DU Totale	-	-	-	-	-	-	-	-	-	-	-	-	-	-	-	-	-	-	-	-	-	-	
PROTECTION	TYPE		C120N-C		iDT40N-C		iDT40T-C		iDT40T-C		iDT40N-C		iDT40N-C		iDT40T-C		iDT40T-C		iDT40N-C		iDT40N-C		iDT40N-C	
	CAL.(A)	DECLENCH.	80	4P4D	32	3P+N	20	1P+N	20	1P+N	32	3P+N	32	3P+N	16	1P+N	16	1P+N	16	1P+N	32	3P+N	32	3P+N
	Ir.Th.(A)	Img (A)	80	800	32	320	20	200	20	200	32	320	32	320	16	160	16	160	16	160	32	320	32	320
	PROTECTION CI (mA)		300mA/AC		Prot.base		Prot.base		Prot.base		Prot.base		Prot.base		Prot.base		Prot.base		Prot.base		Prot.base		Prot.base	
LIAISON	NATURE		U1000 R2V		U1000 R2V		U1000 R2V		U1000 R2V		U1000 R2V		U1000 R2V		U1000 R2V		U1000 R2V		U1000 R2V		U1000 R2V		U1000 R2V	
	LONGUEUR (m)	AME	-	CU	-	CU	-	CU	-	CU	-	CU	-	CU	-	CU	-	CU	-	CU	-	CU	-	CU
	SECTION		-		5G6		3G2.5		3G2.5		5G6		5G6		3G2.5		3G2.5		3G2.5		5G6		5G6	
	NEUTRE	SEPRE	-	-	-	-	-	-	-	-	-	-	-	-	-	-	-	-	-	-	-	-	-	-
PE OU PEN		-		-		-		-		-		-		-		-		-		-		-		

DESSINE PAR: EVD  
DATE: 13/04/2023


AFFAIRE: EUR. CAILLOUX



20B Rue Voltaire Pin  
27120 - AIGLEVILLE  
Tel : 06.10.62.05.24

DESIGNATION DU FOLIO:  
TGBT  
CIRCUIT FORCE DIVERS 1

FOLIO:  
04/11 A

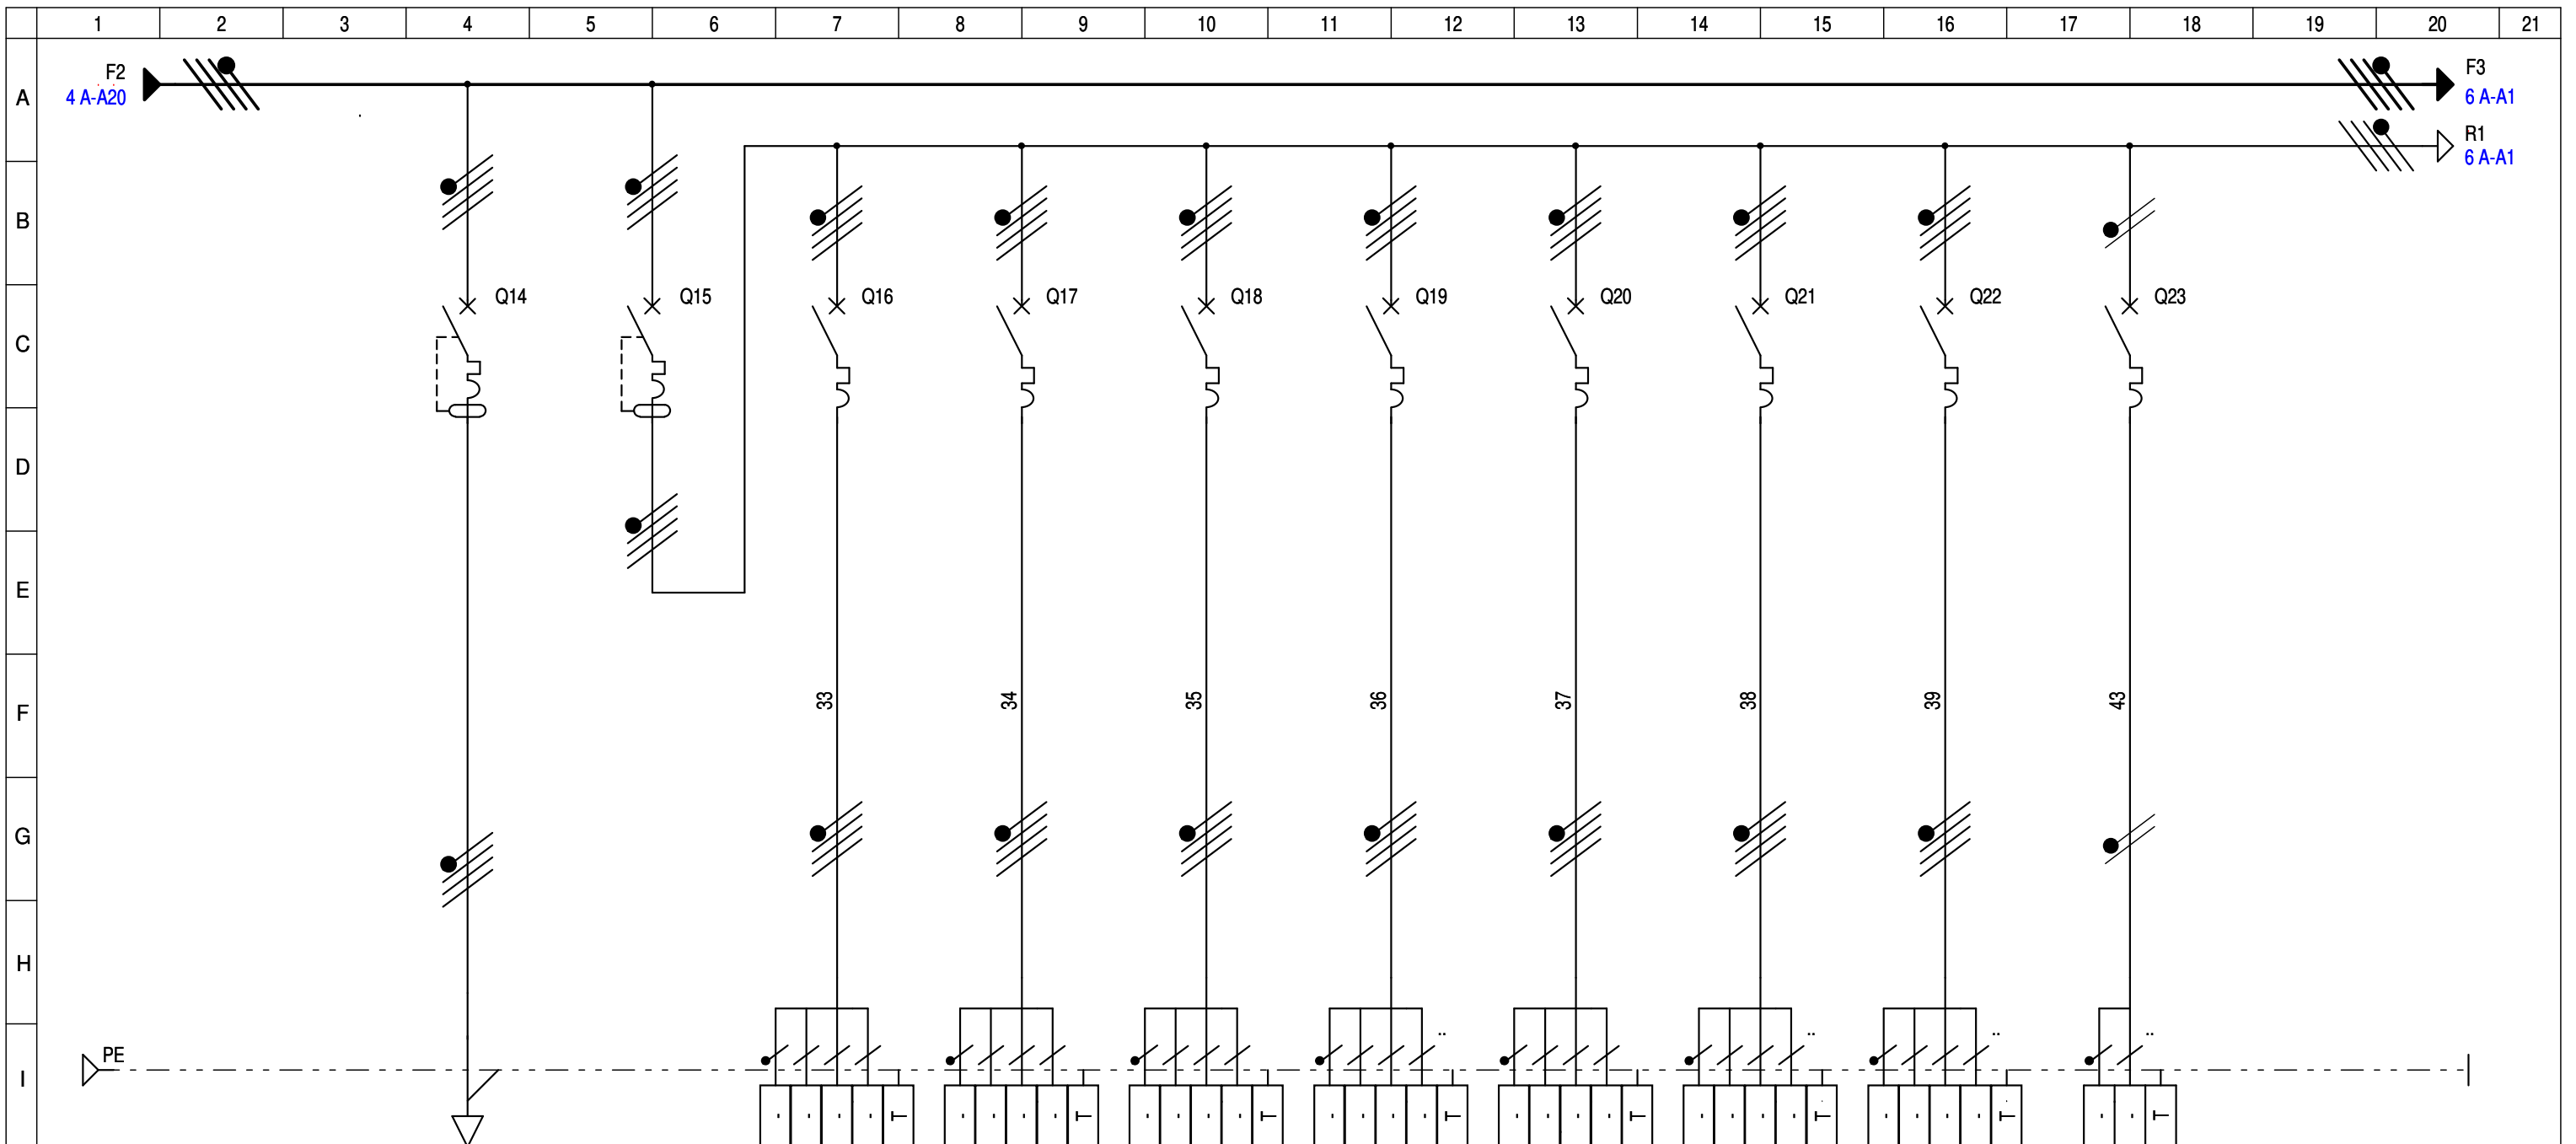

CIRCUIT	REPERE		CUISSON		GENERAL DIVERS 2		ENCAPSULEUSE		LAVE VAISSELLE BOUTEILLE		CELLULE REFROIDISSEMENT		FUMOIR		POMPE A SEL		LAVE VAISSELLE		LAVE BOTTES		SCIE COUPE	
	DESIGNATION																					
	Puissance	lb	-	-	-	-	-	-	-	-	-	-	-	-	-	-	-	-	-	-	-	-
	Répartition	Cos-Phi	-	-	-	-	-	-	-	-	-	-	-	-	-	-	-	-	-	-	-	-
K Ut	DU Totale	-	-	-	-	-	-	-	-	-	-	-	-	-	-	-	-	-	-	-	-	
PROTECTION	TYPE		C120N-C		C120N-C		iDT40N-C		iDT40N-C		iDT40N-C		iDT40N-C		iDT40N-C		iDT40N-C		iDT40N-C		iDT40T-C	
	CAL.(A)	DECLENCH.	80	4P4D	80	4P4D	20	3P+N	32	3P+N	20	3P+N	16	3P+N	20	3P+N	16	3P+N	16	3P+N	16	1P+N
	Ir.Th.(A)	Img (A)	80	800	80	800	20	200	32	320	20	200	16	160	20	200	16	160	16	160	16	160
LIAISON	PROTECTION CI (mA)		300mA/AC		30mA/AC		Prot.base		Prot.base		Prot.base		Prot.base		Prot.base		Prot.base		Prot.base		Prot.base	
	NATURE		U1000 R2V		U1000 R2V		U1000 R2V		U1000 R2V		U1000 R2V		U1000 R2V		U1000 R2V		U1000 R2V		U1000 R2V		U1000 R2V	
	LONGUEUR (m)	AME	-	CU	-	CU	-	CU	-	CU	-	CU	-	CU	-	CU	-	CU	-	CU	-	CU
	SECTION		-		-		5G2.5		5G6		5G2.5		5G2.5		5G2.5		5G2.5		5G2.5		3G2.5	
NEUTRE	SEPRE	-	-	-	-	-	-	-	-	-	-	-	-	-	-	-	-	-	-	-	-	
		-	-	-	-	-	-	-	-	-	-	-	-	-	-	-	-	-	-	-	-	-

DESSINE PAR: EVD  
DATE: 12/04/2023


AFFAIRE: EUR. CAILLOUX



20B Rue Voltaire Pin  
27120 - AIGLEVILLE  
Tel : 06.10.62.05.24

DESIGNATION DU FOLIO:  
TGBT  
CIRCUIT FORCE DIVERS 2

FOLIO:  
05/11 A

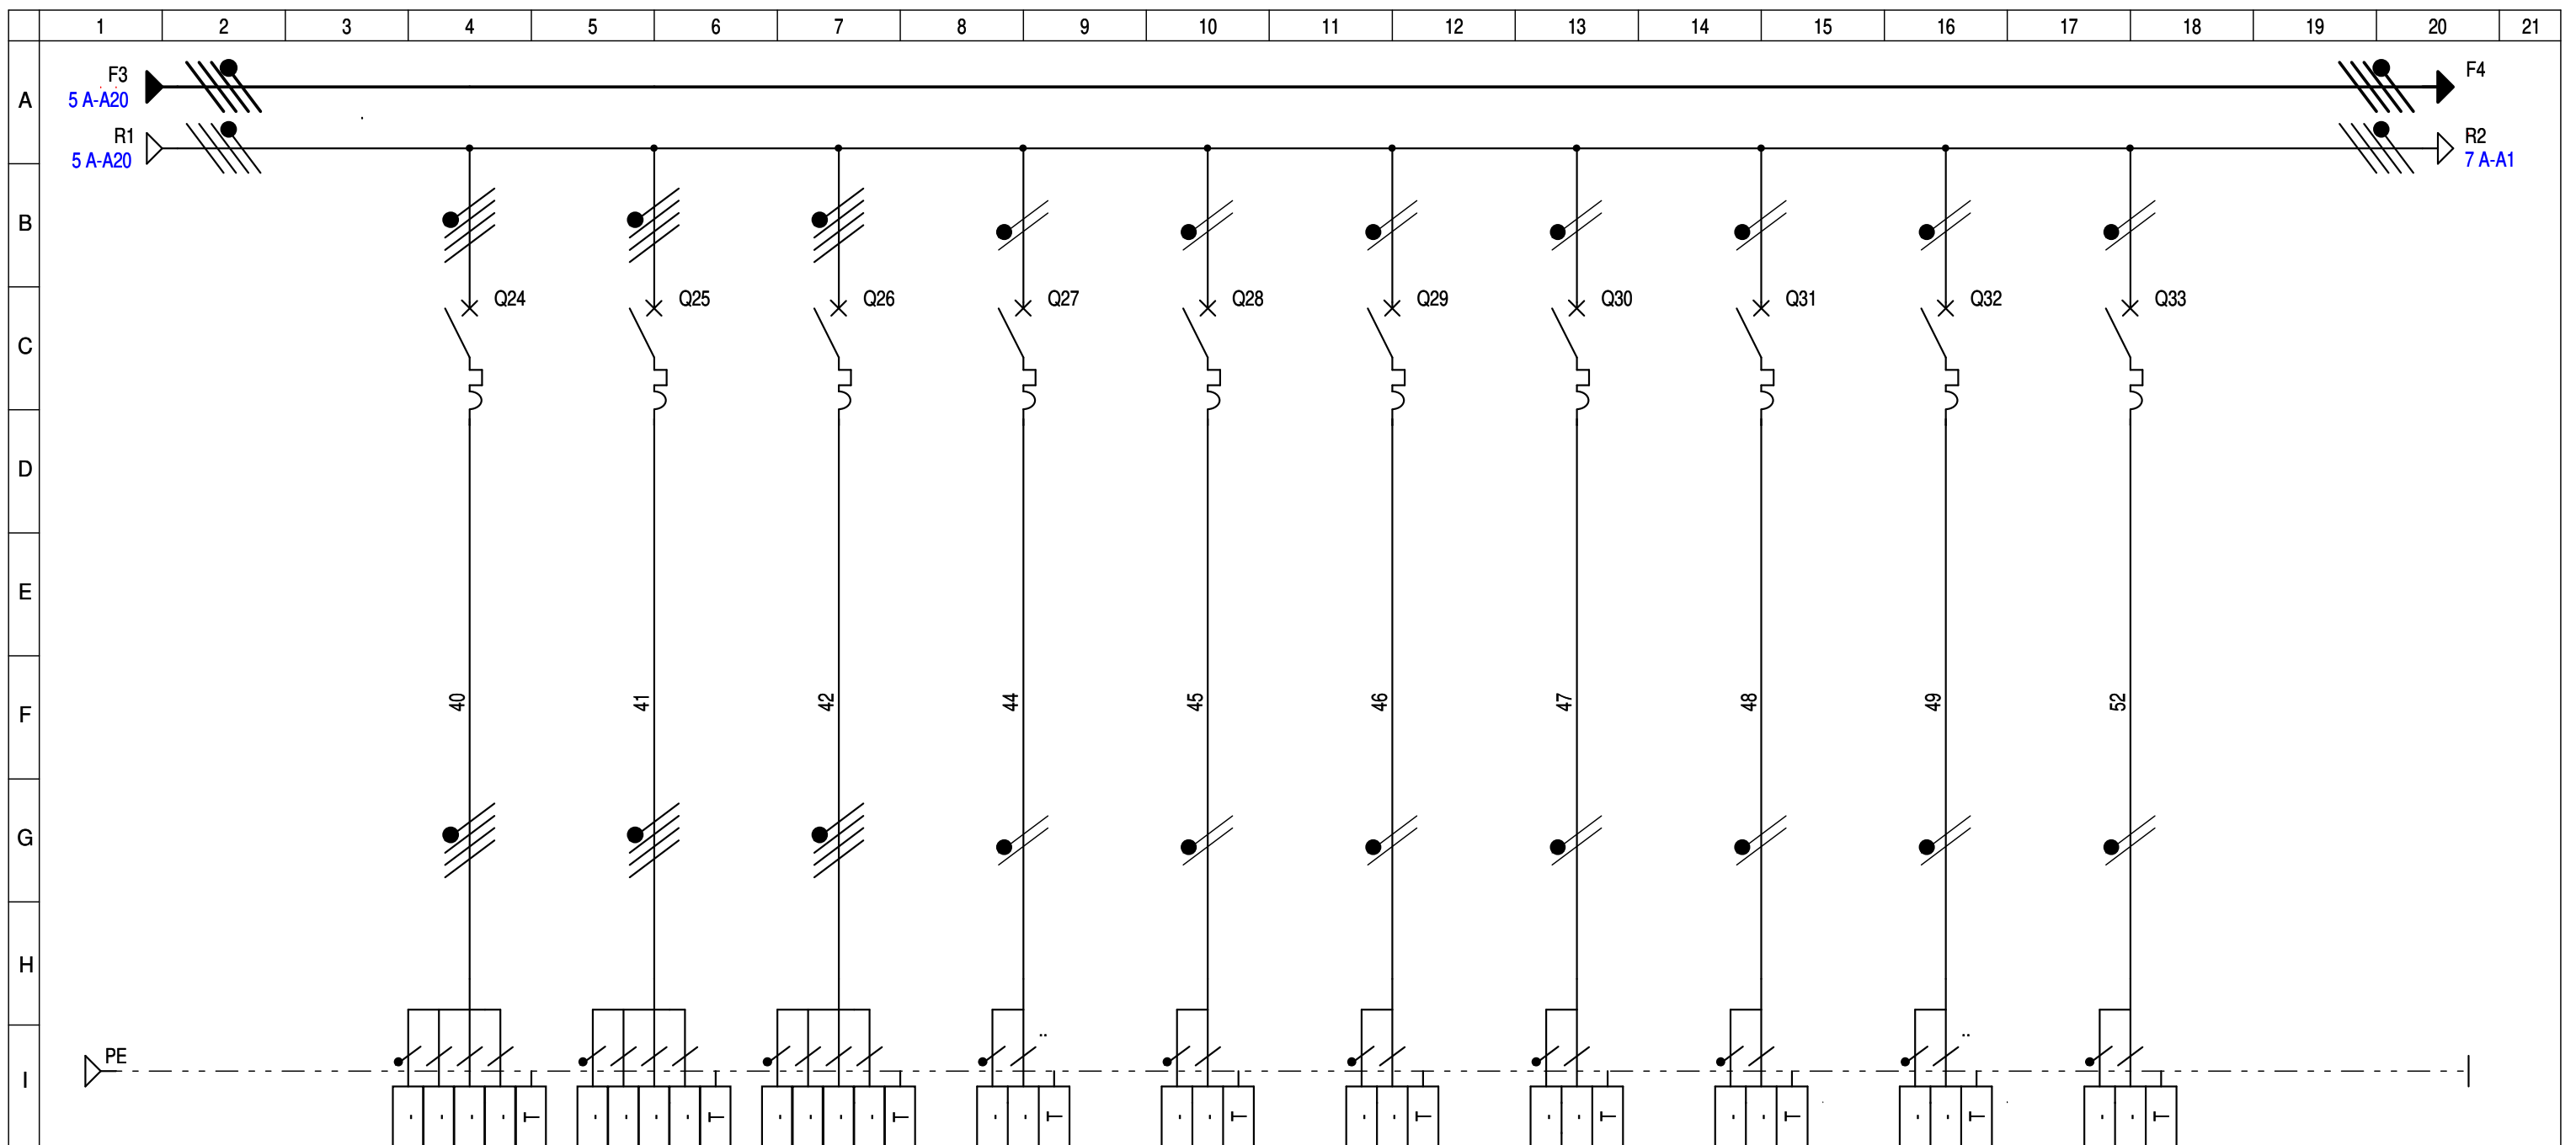

CIRCUIT	REPERE		-		-		-		-		-		-		-		-		-		-	
	DESIGNATION		DENERVEUSE		DECOUENNEUSE		DECOUPE COTE		PORTE AUTO MAGASIN		PORTAIL 1		PORTAIL 2		CHENIL		FENWICK		TONTE		RESERVE	
	Puissance	lb	-	-	-	-	-	-	-	-	-	-	-	-	-	-	-	-	-	-	-	-
	Répartition	Cos-Phi	-	-	-	-	-	-	-	-	-	-	-	-	-	-	-	-	-	-	-	-
K Ut	DU Totale	-	-	-	-	-	-	-	-	-	-	-	-	-	-	-	-	-	-	-	-	
PROTECTION	TYPE		iDT40T-C		iDT40T-C		iDT40T-C		iDT40T-C		iDT40T-C		iDT40T-C		iDT40T-C		iDT40T-C		iDT40T-C		-	
	CAL.(A)	DECLENCH.	16	3P+N	16	3P+N	16	3P+N	16	1P+N	16	1P+N	16	1P+N	10	1P+N	16	1P+N	10	1P+N	10	1P+N
	Ir.Th.(A)	Img (A)	16	160	16	160	16	160	16	160	16	160	16	160	10	100	16	160	10	100	10	100
LIAISON	PROTECTION CI (mA)		Prot.base		Prot.base		Prot.base		Prot.base		Prot.base		Prot.base		Prot.base		Prot.base		Prot.base		-	
	NATURE		U1000 R2V		U1000 R2V		U1000 R2V		U1000 R2V		U1000 R2V		U1000 R2V		U1000 R2V		U1000 R2V		U1000 R2V		-	
	LONGUEUR (m)	AME	-	CU	-	CU	-	CU	-	CU	-	CU	-	CU	-	CU	-	CU	-	CU	-	CU
	SECTION		5G2.5		5G2.5		5G2.5		3G2.5		3G2.5		3G2.5		3G1.5		3G2.5		3G1.5		-	
NEUTRE	SEPRE	-	-	-	-	-	-	-	-	-	-	-	-	-	-	-	-	-	-	-	-	
		-	-	-	-	-	-	-	-	-	-	-	-	-	-	-	-	-	-	-	-	-

DESSINE PAR: EVD  
DATE: 12/04/2023


AFFAIRE: EUR. CAILLOUX



20B Rue Voltaire Pin  
27120 - AIGLEVILLE  
Tel : 06.10.62.05.24

DESIGNATION DU FOLIO:  
TGBT  
CIRCUIT FORCE DIVERS 2 (Suite)

FOLIO:  
06/11 A

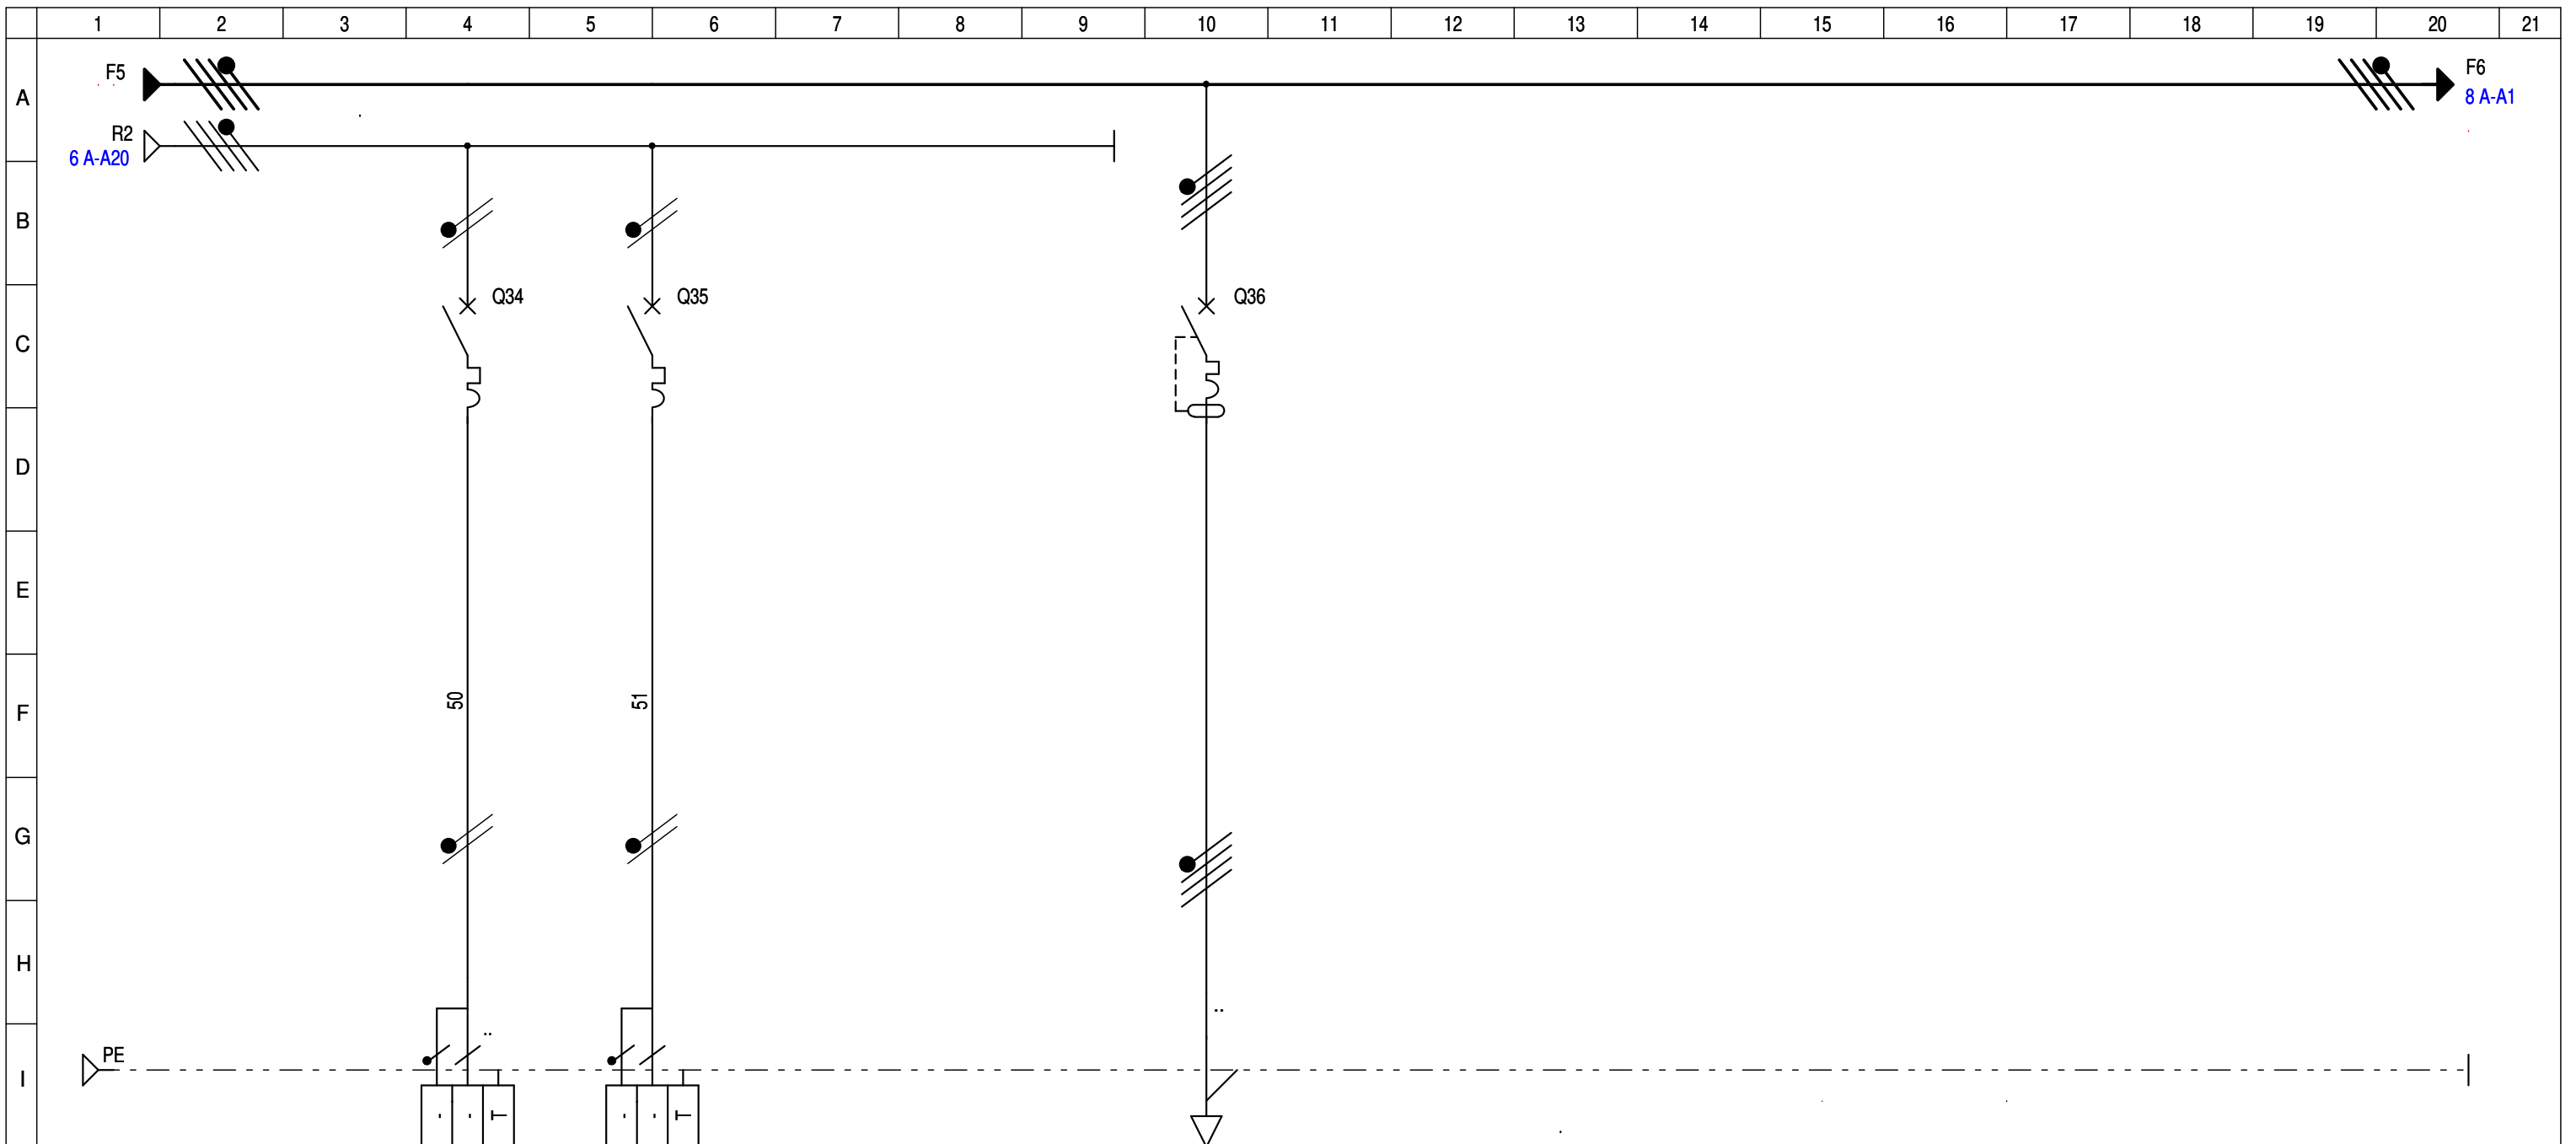

CIRCUIT	REPERE		LIBRE		LIBRE		TUNNEL													
	Puissance	lb	-	-	-	-	-	-	-	-	-	-	-	-	-	-	-	-	-	-
	Répartition	Cos-Phi	-	-	-	-	-	-	-	-	-	-	-	-	-	-	-	-	-	-
	K Ut	DU Totale	-	-	-	-	-	-	-	-	-	-	-	-	-	-	-	-	-	-
PROTECTION	TYPE		iDT40T-C		iDT40T-C		C120N-C													
	CAL.(A)	DECLENCH.	40	1P+N	40	1P+N	-	-	80	4P4D	-	-	-	-	-	-	-	-	-	-
	Ir.Th.(A)	Img (A)	40	400	40	400	-	-	80	800	-	-	-	-	-	-	-	-	-	-
	PROTECTION CI (mA)		Prot.base		Prot.base		300mA/AC													
LIAISON	NATURE						U1000 R2V													
	LONGUEUR (m)	AME	-	CU	-	CU	-		-	CU	-		-		-		-		-	
	SECTION																			
	NEUTRE	SEPRE	-	-	-	-	-	-	-	-	-	-	-	-	-	-	-	-	-	-
	PE OU PEN		-	-	-	-	-	-	-	-	-	-	-	-	-	-	-	-	-	-

DESSINE PAR: EVD  
DATE: 12/04/2023


AFFAIRE: EUR. CAILLOUX



20B Rue Voltaire Pin  
27120 - AIGLEVILLE  
Tel : 06.10.62.05.24


DESIGNATION DU FOLIO:  
TGBT  
CIRCUIT FORCE DIVERS 2 (Suite)

FOLIO:  
07/11 A

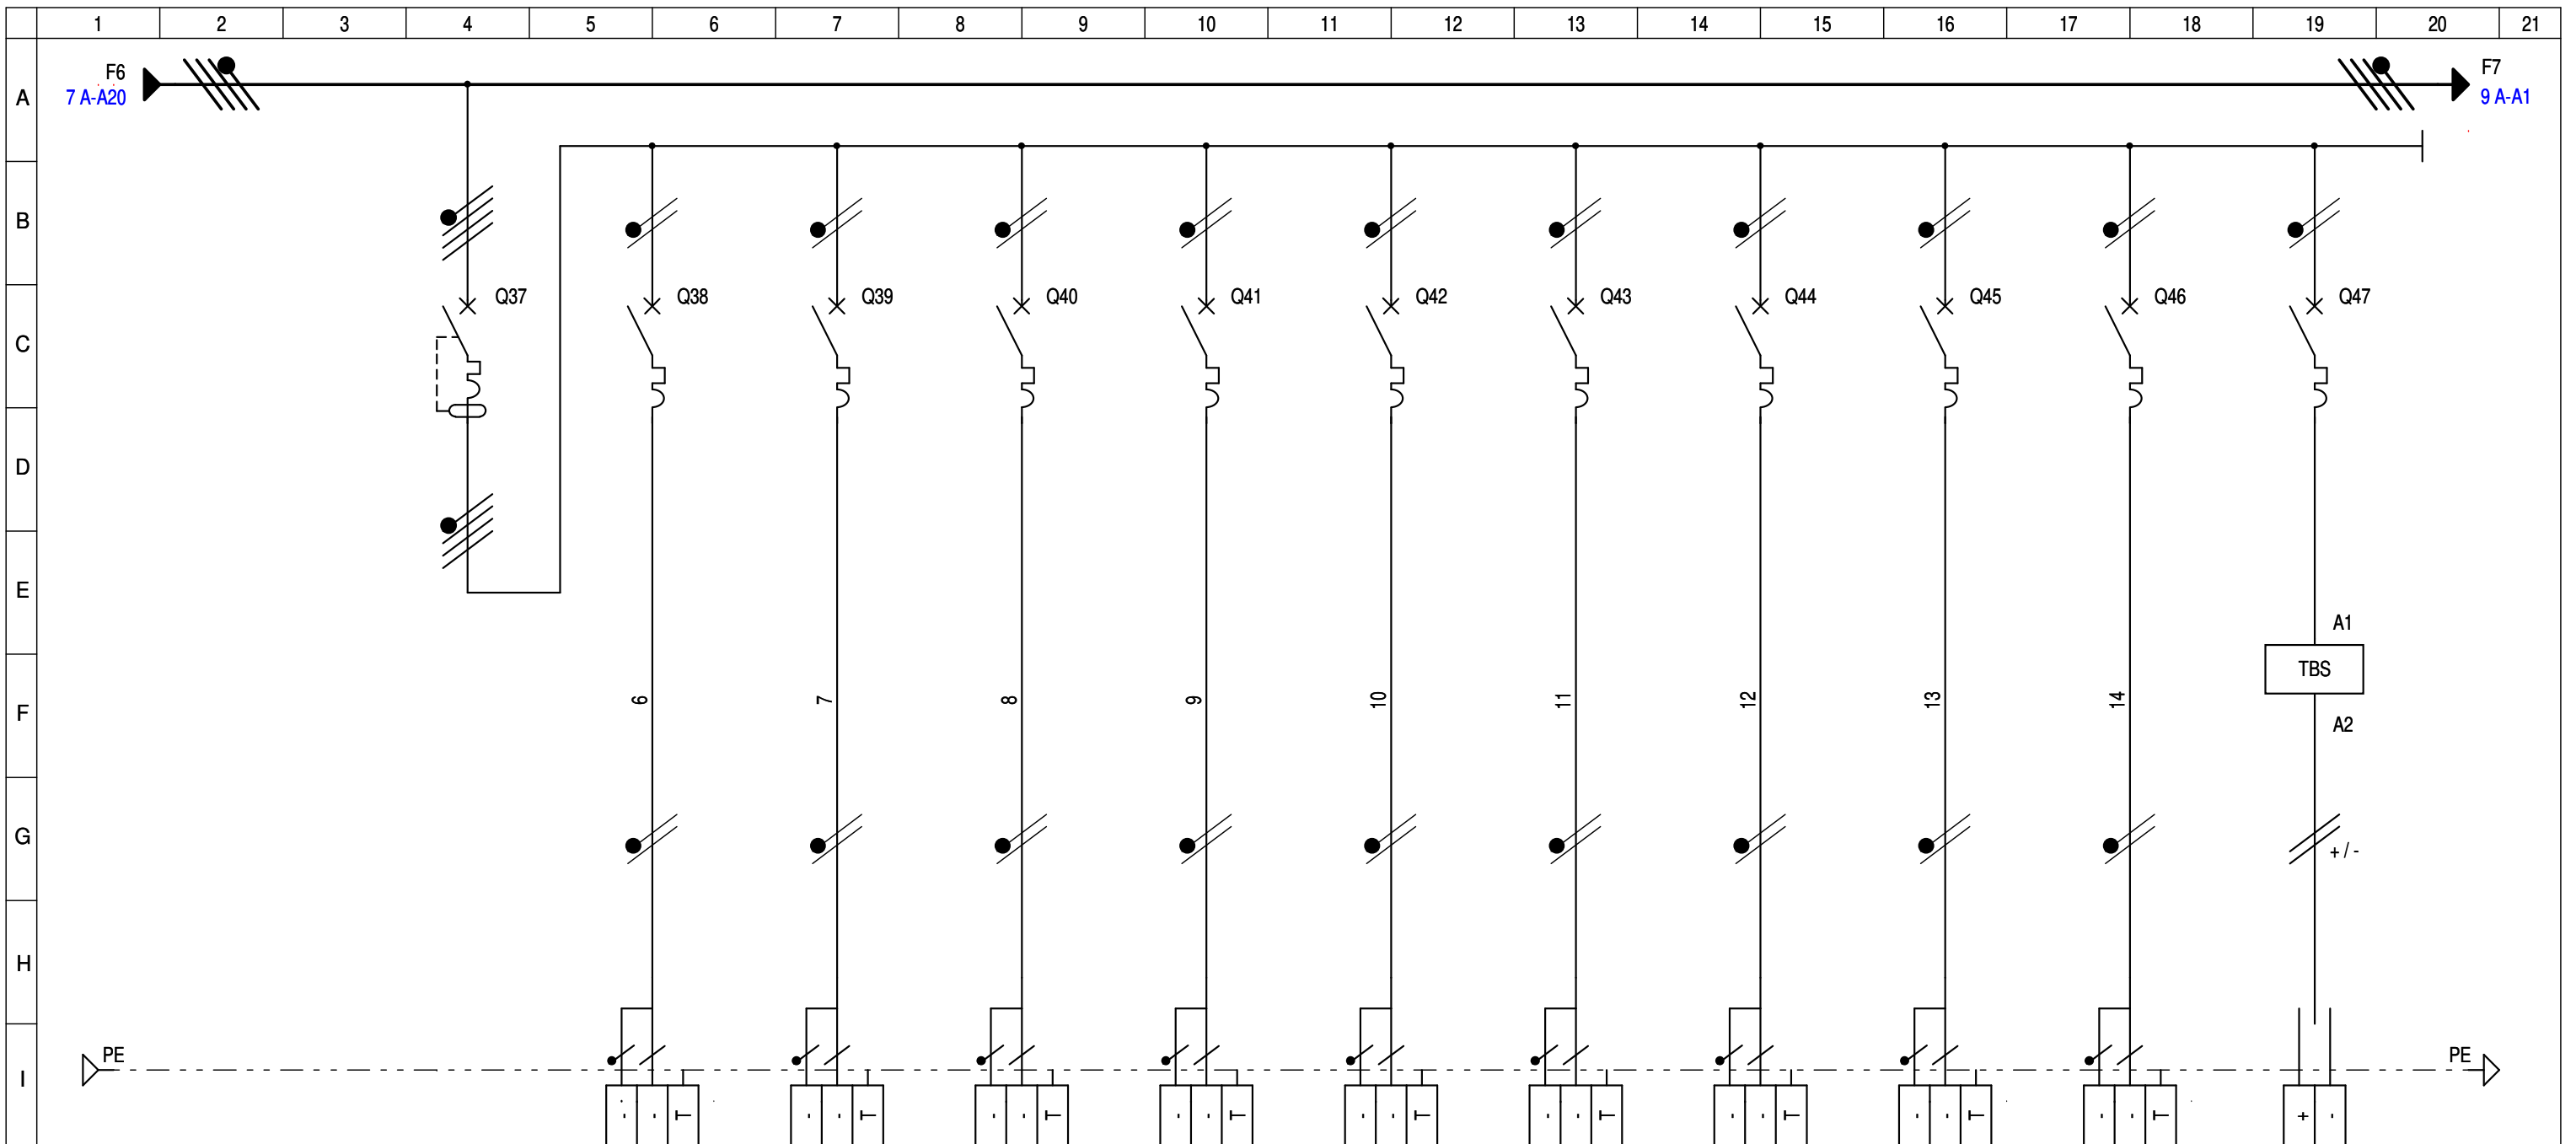

CIRCUIT	REPERE		GENERAL ECLAIRAGE		ECLAIRAGE 1		ECLAIRAGE 2		ECLAIRAGE 3		ECLAIRAGE 4		ECLAIRAGE 5		ECLAIRAGE FRIGO		ECLAIRAGE PARKING		ECLAIRAGE PERIPHERIE		ALARME INCENDIE		TELECOMMANDE BAES		
	DESIGNATION																								
	Puissance	lb	-	-	-	-	-	-	-	-	-	-	-	-	-	-	-	-	-	-	-	-	-	-	
	Répartition	Cos-Phi	-	-	-	-	-	-	-	-	-	-	-	-	-	-	-	-	-	-	-	-	-	-	
K Ut	DU Totale	-	-	-	-	-	-	-	-	-	-	-	-	-	-	-	-	-	-	-	-	-	-		
PROTECTION	TYPE		iDT40N-C		iDT40T-C		iDT40T-C		iDT40T-C		iDT40T-C		iDT40T-C		iDT40T-C		iDT40T-C		iDT40T-C		iDT40T-C		iDT40T-C		
	CAL.(A)	DECLENCH.	20	3P+N	10	1P+N	10	1P+N	10	1P+N	10	1P+N	10	1P+N	10	1P+N	10	1P+N	10	1P+N	10	1P+N	10	1P+N	
	Ir.Th.(A)	Img (A)	20	200	10	100	10	100	10	100	10	100	10	100	10	100	10	100	10	100	10	100	10	100	
	PROTECTION CI (mA)		300MA/AC		Prot.base		Prot.base		Prot.base		Prot.base		Prot.base		Prot.base		Prot.base		Prot.base		Prot.base		Prot.base		
LIAISON	NATURE		.		U1000 R2V		U1000 R2V		U1000 R2V		U1000 R2V		U1000 R2V		U1000 R2V		U1000 R2V		U1000 R2V		U1000 R2V		U1000 R2V		
	LONGUEUR (m)	AME	-	CU	-	CU	-	CU	-	CU	-	CU	-	CU	-	CU	-	CU	-	CU	-	CU	-	CU	
	SECTION		.		3G1.5		3G1.5		3G1.5		3G1.5		3G1.5		3G1.5		3G1.5		3G1.5		.		O F CU		
	NEUTRE	SEPRE	-	-	-	-	-	-	-	-	-	-	-	-	-	-	-	-	-	-	-	-	-	-	
PE OU PEN		-		-		-		-		-		-		-		-		-		-		-		-	



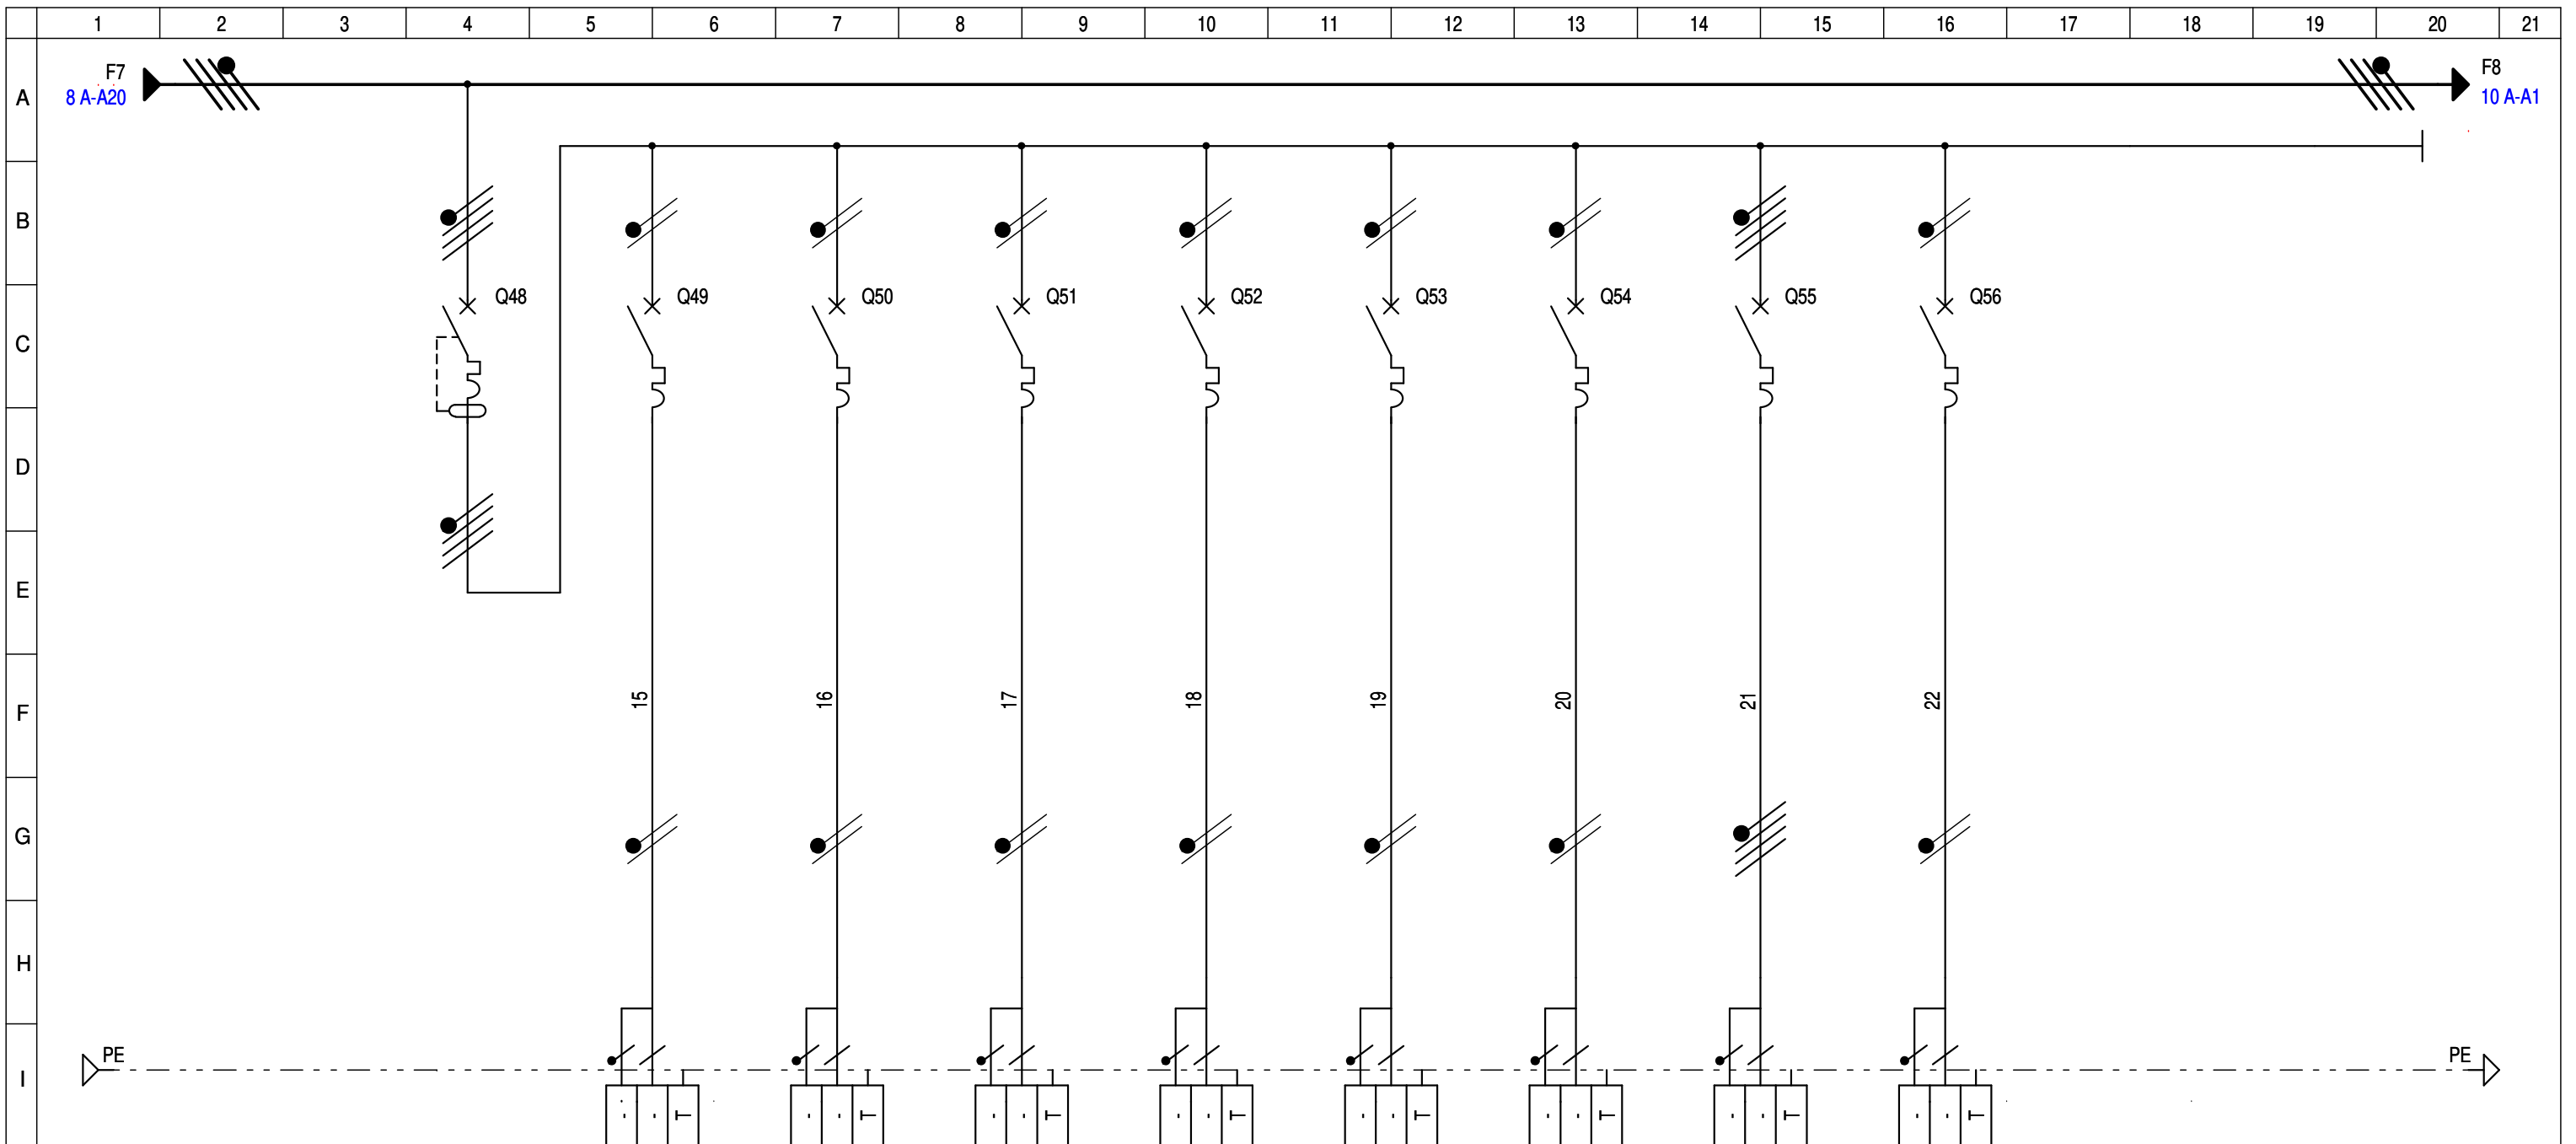

CIRCUIT	REPERE		GENERAL PC		PC 16A		PC MONO 1		PC MONO 2		PC MONO 3		PC MONO 4		PC MONO 5		PC 32 TRI		PC MAG	
	DESIGNATION																			
	Puissance	lb	-	-	-	-	-	-	-	-	-	-	-	-	-	-	-	-	-	-
	Répartition	Cos-Phi	-	-	-	-	-	-	-	-	-	-	-	-	-	-	-	-	-	-
K Ut	DU Totale	-	-	-	-	-	-	-	-	-	-	-	-	-	-	-	-	-	-	
PROTECTION	TYPE		iDT40N-C		iDT40T-C		iDT40T-C		iDT40T-C		iDT40T-C		iDT40T-C		iDT40T-C		iDT40T-C		iDT40T-C	
	CAL.(A)	DECLENCH.	32	3P+N	16	1P+N	16	1P+N	16	1P+N	16	1P+N	16	1P+N	16	1P+N	32	3P+N	10	1P+N
	Ir.Th.(A)	Img (A)	32	320	16	160	16	160	16	160	16	160	16	160	16	160	32	320	10	100
	PROTECTION CI (mA)		30MA/AC		Prot.base		Prot.base		Prot.base		Prot.base		Prot.base		Prot.base		Prot.base		Prot.base	
LIAISON	NATURE		-		U1000 R2V		U1000 R2V		U1000 R2V		U1000 R2V		U1000 R2V		U1000 R2V		U1000 R2V		U1000 R2V	
	LONGUEUR (m)	AME	-	CU	-	CU	-	CU	-	CU	-	CU	-	CU	-	CU	-	CU	-	CU
	SECTION		-		3G2.5		3G2.5		3G2.5		3G2.5		3G2.5		3G2.5		5G6		3G1.5	
	NEUTRE	SEPRE	-	-	-	-	-	-	-	-	-	-	-	-	-	-	-	-	-	-
PE OU PEN		-		-		-		-		-		-		-		-		-		

DESSINE PAR: EVD  
DATE: 12/04/2023


AFFAIRE: EUR. CAILLOUX



20B Rue Voltaire Pin  
27120 - AIGLEVILLE  
Tel : 06.10.62.05.24

DESIGNATION DU FOLIO:  
TGBT  
CIRCUIT FORCE PC

FOLIO:  
09/11 A

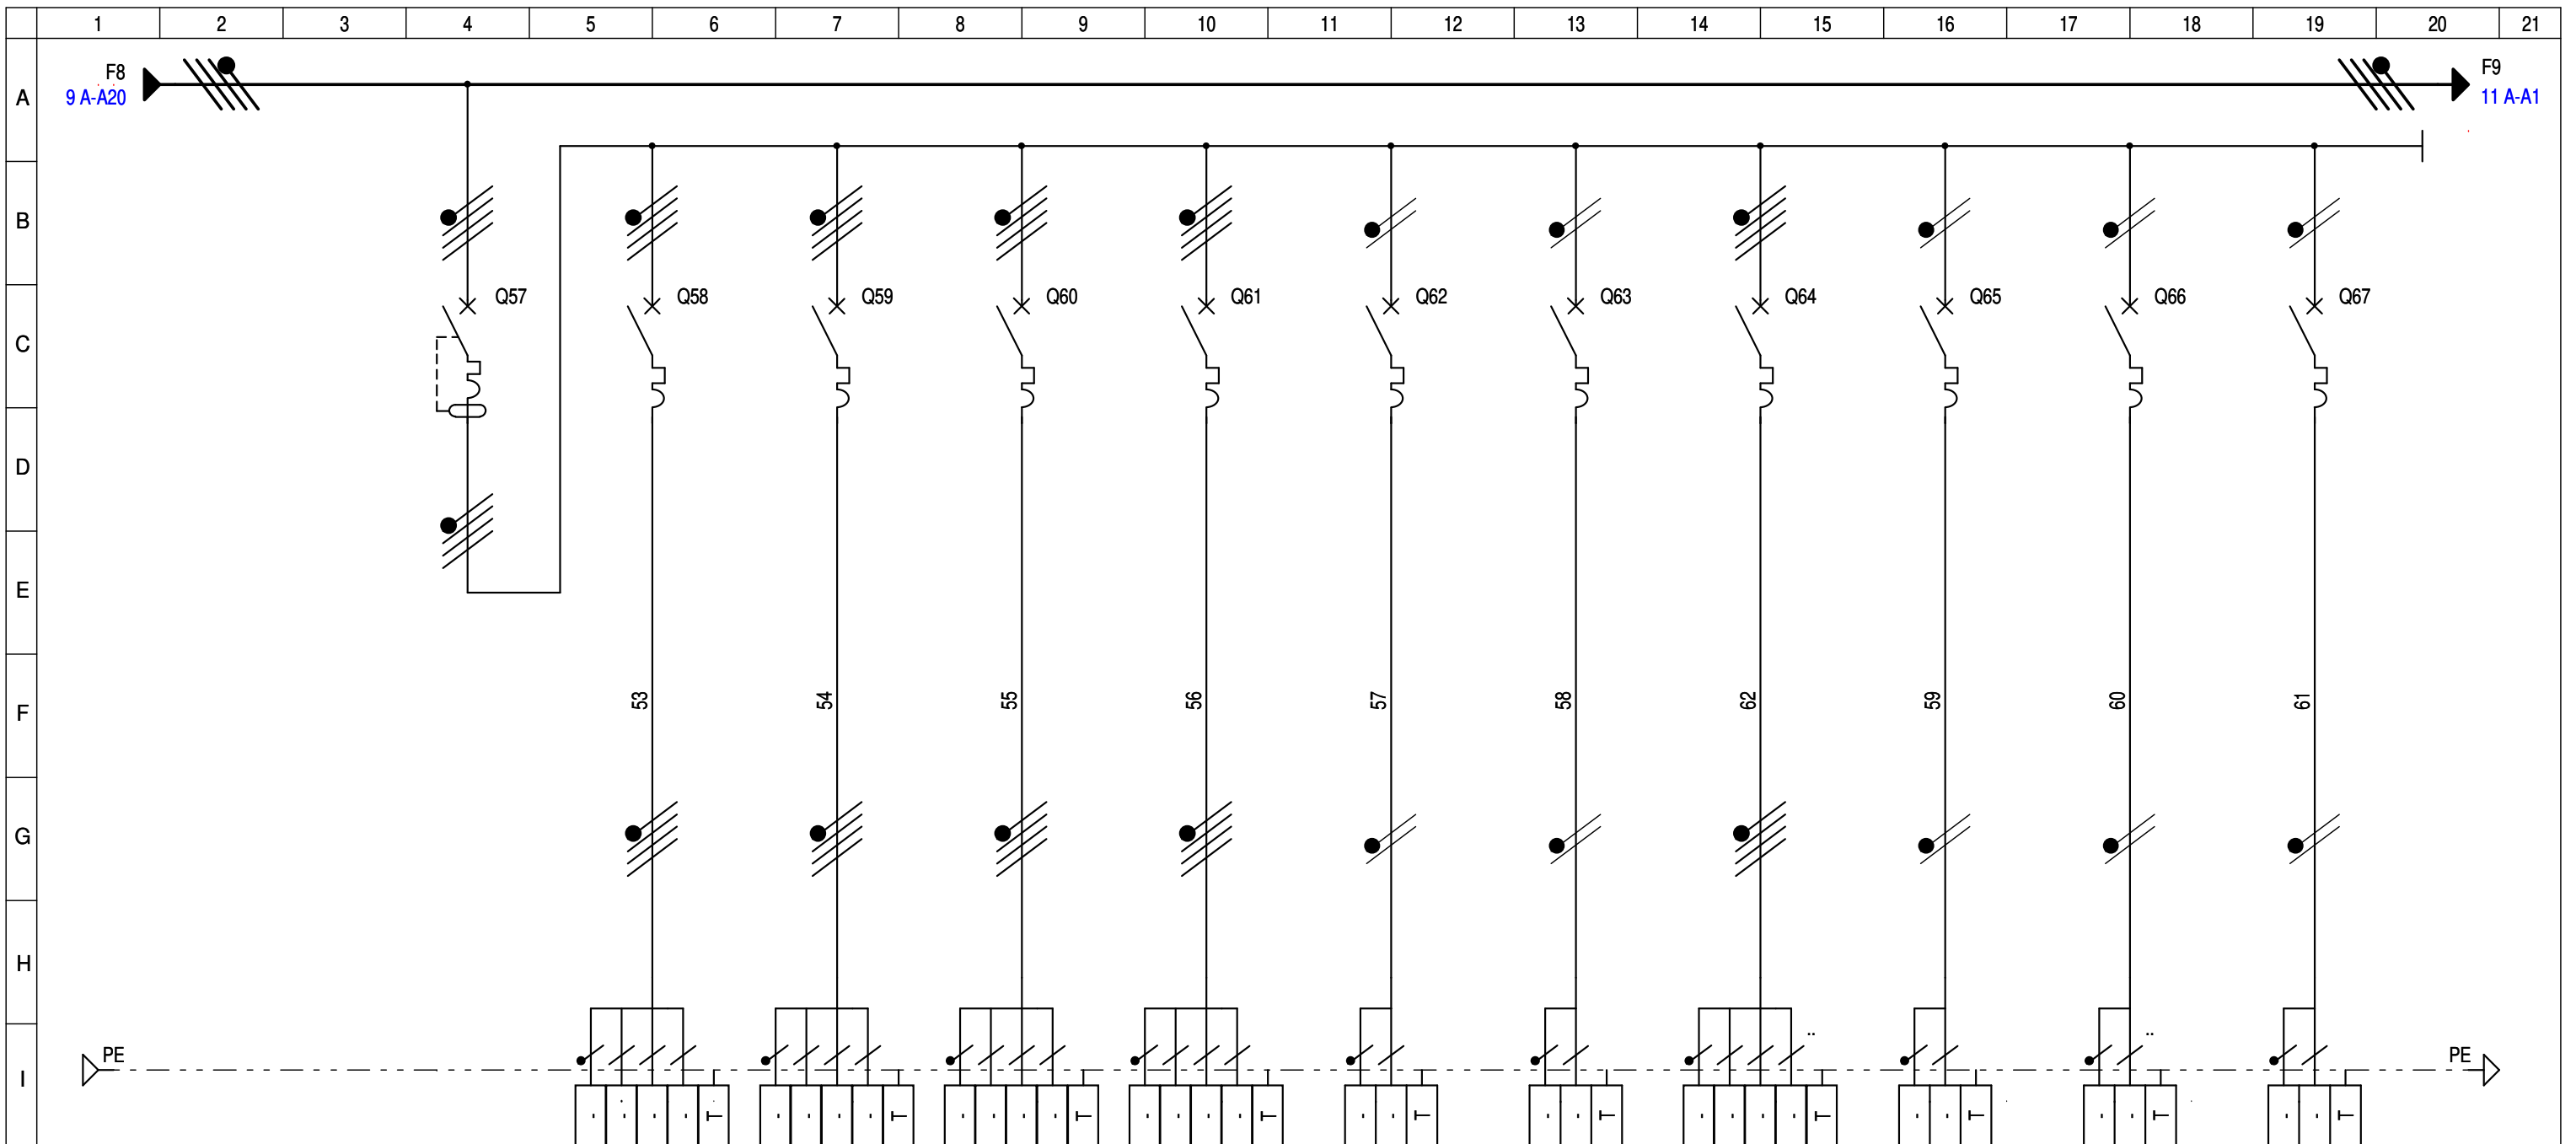

CIRCUIT	REPERE		GENERAL DIVERS 3		PULPEUSE		POUSSOIR		CUTTEUR		BARATTE		ADOUCCISSEUR		CHAUFFE EAU		COUPE LEGUME		LIBRE		LIBRE		LIBRE	
	DESIGNATION																							
	Puissance	lb	-	-	-	-	-	-	-	-	-	-	-	-	-	-	-	-	-	-	-	-	-	-
	Répartition	Cos-Phi	-	-	-	-	-	-	-	-	-	-	-	-	-	-	-	-	-	-	-	-	-	-
K Ut	DU Totale	-	-	-	-	-	-	-	-	-	-	-	-	-	-	-	-	-	-	-	-	-	-	
PROTECTION	TYPE		iC60N-C		iDT40N-C		iDT40N-C		iDT40N-C		iDT40N-C		iDT40T-C		iDT40T-C		iDT40N-C		iDT40T-C		iDT40T-C		iDT40T-C	
	CAL.(A)	DECLENCH.	63	4P4D	16	3P+N	16	3P+N	20	3P+N	20	3P+N	16	1P+N	20	1P+N	16	3P+N	16	1P+N	16	1P+N	16	1P+N
	Ir.Th.(A)	Img (A)	63	630	16	160	16	160	20	200	20	200	16	160	20	200	16	160	16	160	16	160	16	160
	PROTECTION CI (mA)		300mA/AC		Prot.base		Prot.base		Prot.base		Prot.base		Prot.base		Prot.base		Prot.base		Prot.base		Prot.base		Prot.base	
LIAISON	NATURE		.		U1000 R2V		U1000 R2V		U1000 R2V		U1000 R2V		U1000 R2V		U1000 R2V		U1000 R2V		.		.		.	
	LONGUEUR (m)	AME	-	CU	-	CU	-	CU	-	CU	-	CU	-	CU	-	CU	-	CU	-	CU	-	CU	-	CU
	SECTION		.		5G2.5		5G2.5		5G2.5		5G2.5		3G2.5		3G2.5		5G2.5		.		.		.	
	NEUTRE	SEPRE	-	-	-	-	-	-	-	-	-	-	-	-	-	-	-	-	-	-	-	-	-	-
PE OU PEN		-		-		-		-		-		-		-		-		-		-		-		

DESSINE PAR: EVD  
DATE: 12/04/2023


AFFAIRE: EUR. CAILLOUX



20B Rue Voltaire Pin  
27120 - AIGLEVILLE  
Tel : 06.10.62.05.24

DESIGNATION DU FOLIO:  
TGBT  
CIRCUIT FORCE DIVERS 3

FOLIO:  
10/11 A

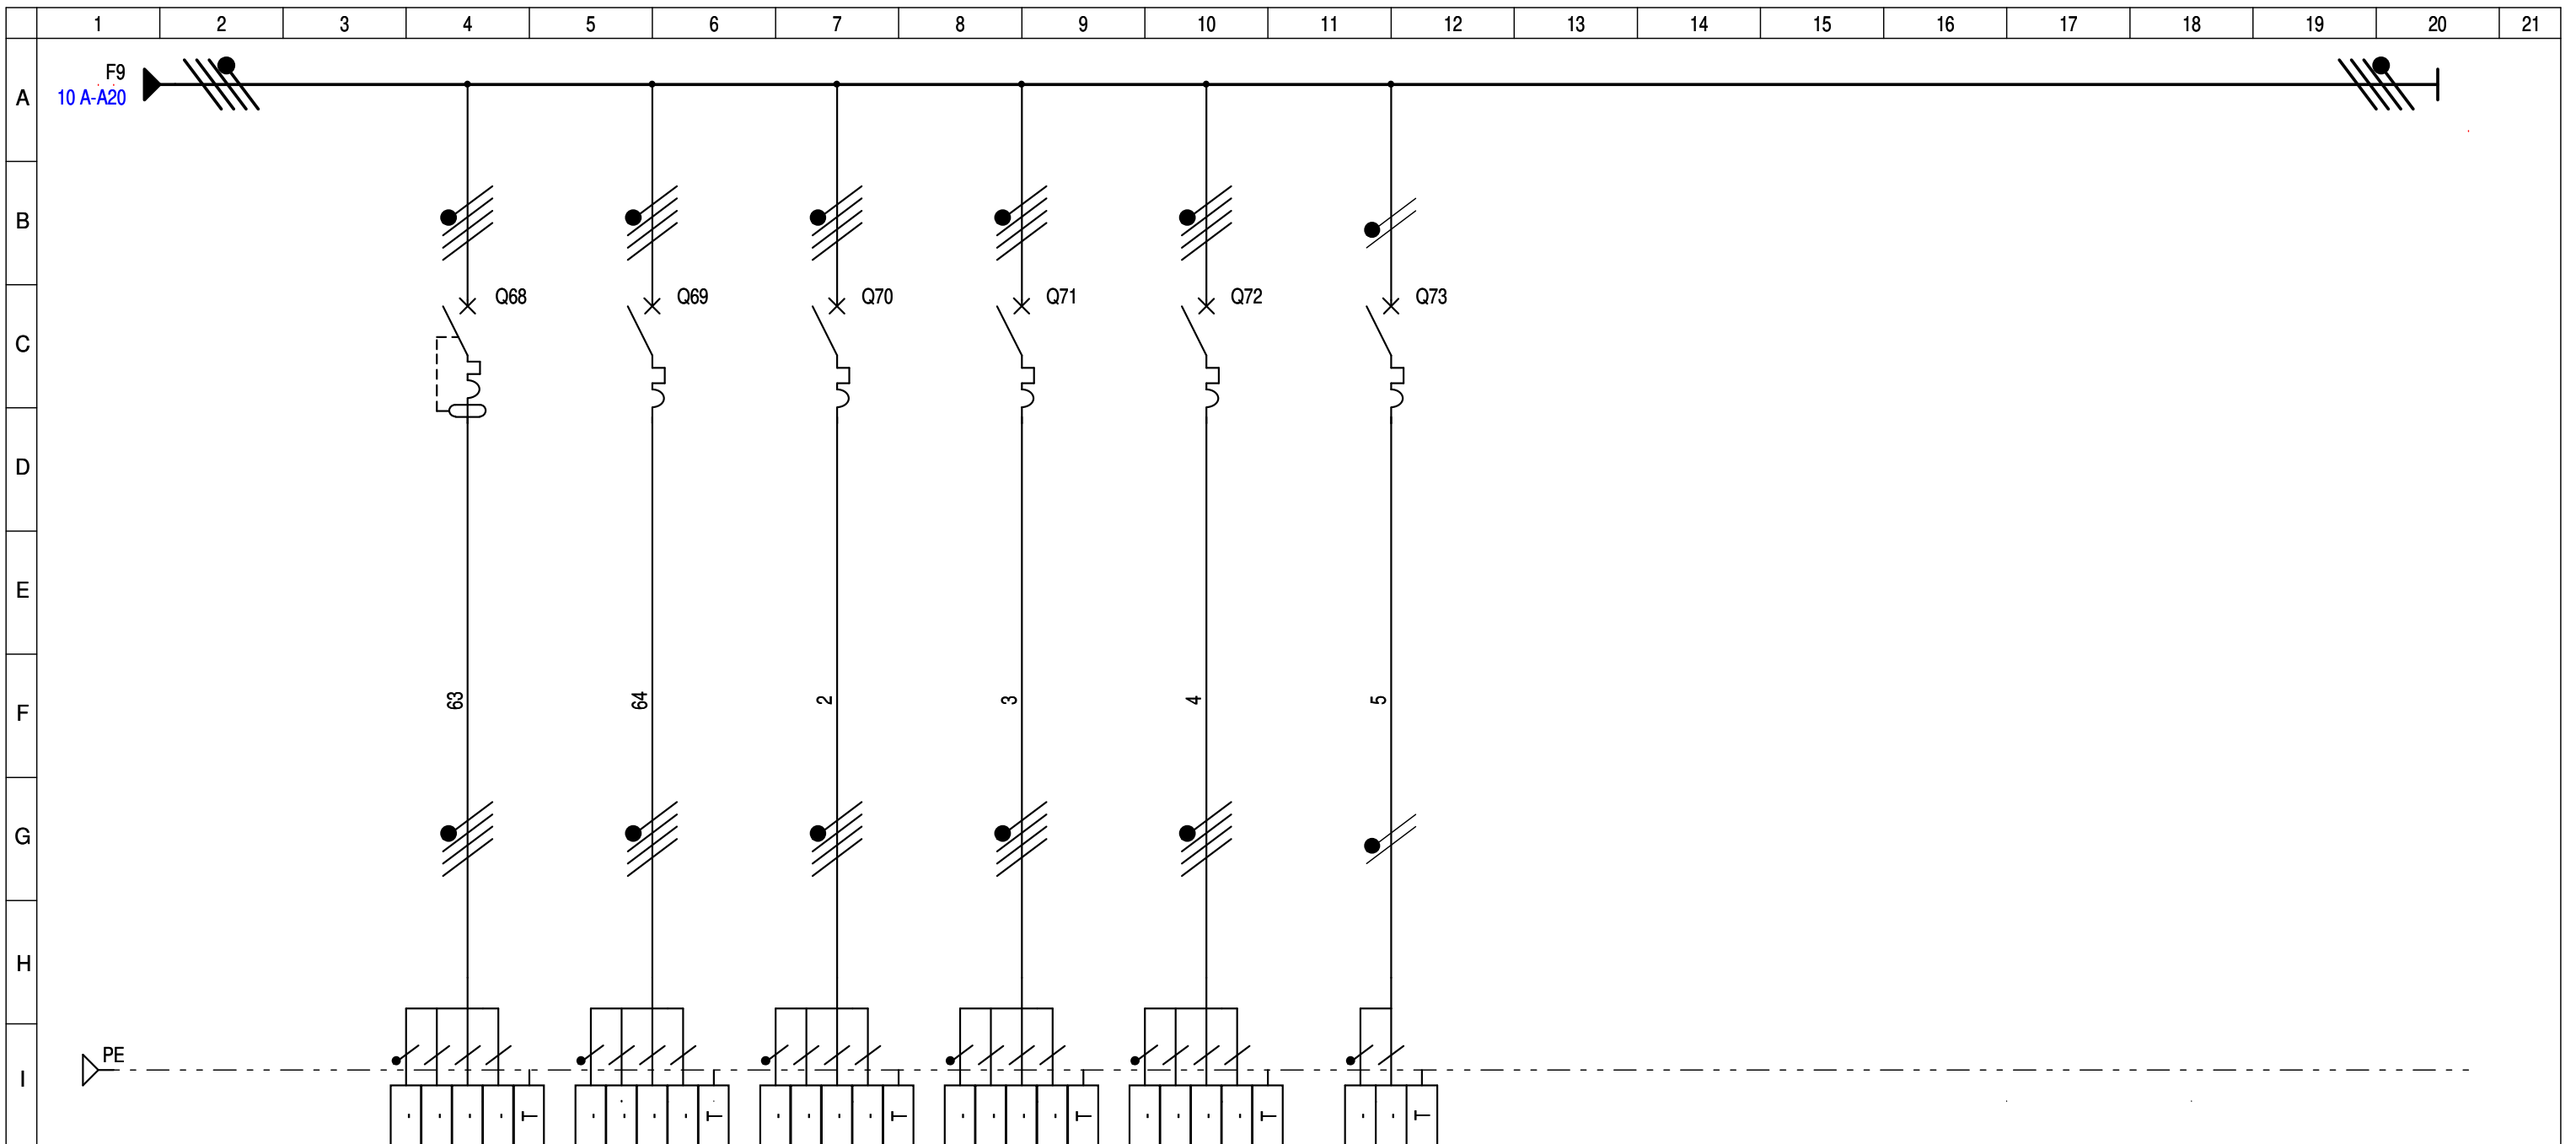

CIRCUIT	REPERE		FROID		PHOTOVOLTAIQUE		ALIMENTATION CUISINE		ALIMENTATION BUREAUX		ALIMENTATION 1 MAISON		ALIMENTATION 2 MAISON							
	DESIGNATION																			
	Puissance	lb	-	-	-	-	-	-	-	-	-	-	-	-	-	-	-	-	-	-
	Répartition	Cos-Phi	-	-	-	-	-	-	-	-	-	-	-	-	-	-	-	-	-	-
K Ut	DU Totale	-	-	-	-	-	-	-	-	-	-	-	-	-	-	-	-	-	-	
PROTECTION	TYPE		iC60N-C		iC60N-C		iC60N-C		iDT40N-C		iDT40N-C		iDT40T-C							
	CAL.(A)	DECLENCH.	63	4P4D	63	4P4D	50	4P4D	32	3P+N	40	3P+N	40	1P+N	.	.	.	.	.	.
	Ir.Th.(A)	Img (A)	63	630	63	630	50	500	32	320	40	400	40	400	.	.	.	.	.	.
	PROTECTION CI (mA)		300mA/AC		Prot.base		Prot.base		Prot.base		Prot.base		Prot.base							
LIAISON	NATURE		U1000 R2V		U1000 R2V		U1000 R2V		U1000 R2V		U1000 R2V		U1000 R2V							
	LONGUEUR (m)	AME	-	CU	-	CU	-	CU	-	CU	-	CU	-	CU	-	.	-	.	-	.
	SECTION		5G16		5G16		5G10		5G6		5G10		3G10							
	NEUTRE	SEPRE	-	-	-	-	-	-	-	-	-	-	-	-	-	-	-	-	-	-
PE OU PEN		-	-	-	-	-	-	-	-	-	-	-	-	-	-	-	-	-	-	-