


RDC

LIMITE DE PROPRIETE - MUR DE CLOTURE EN PIERRE EXISTANT

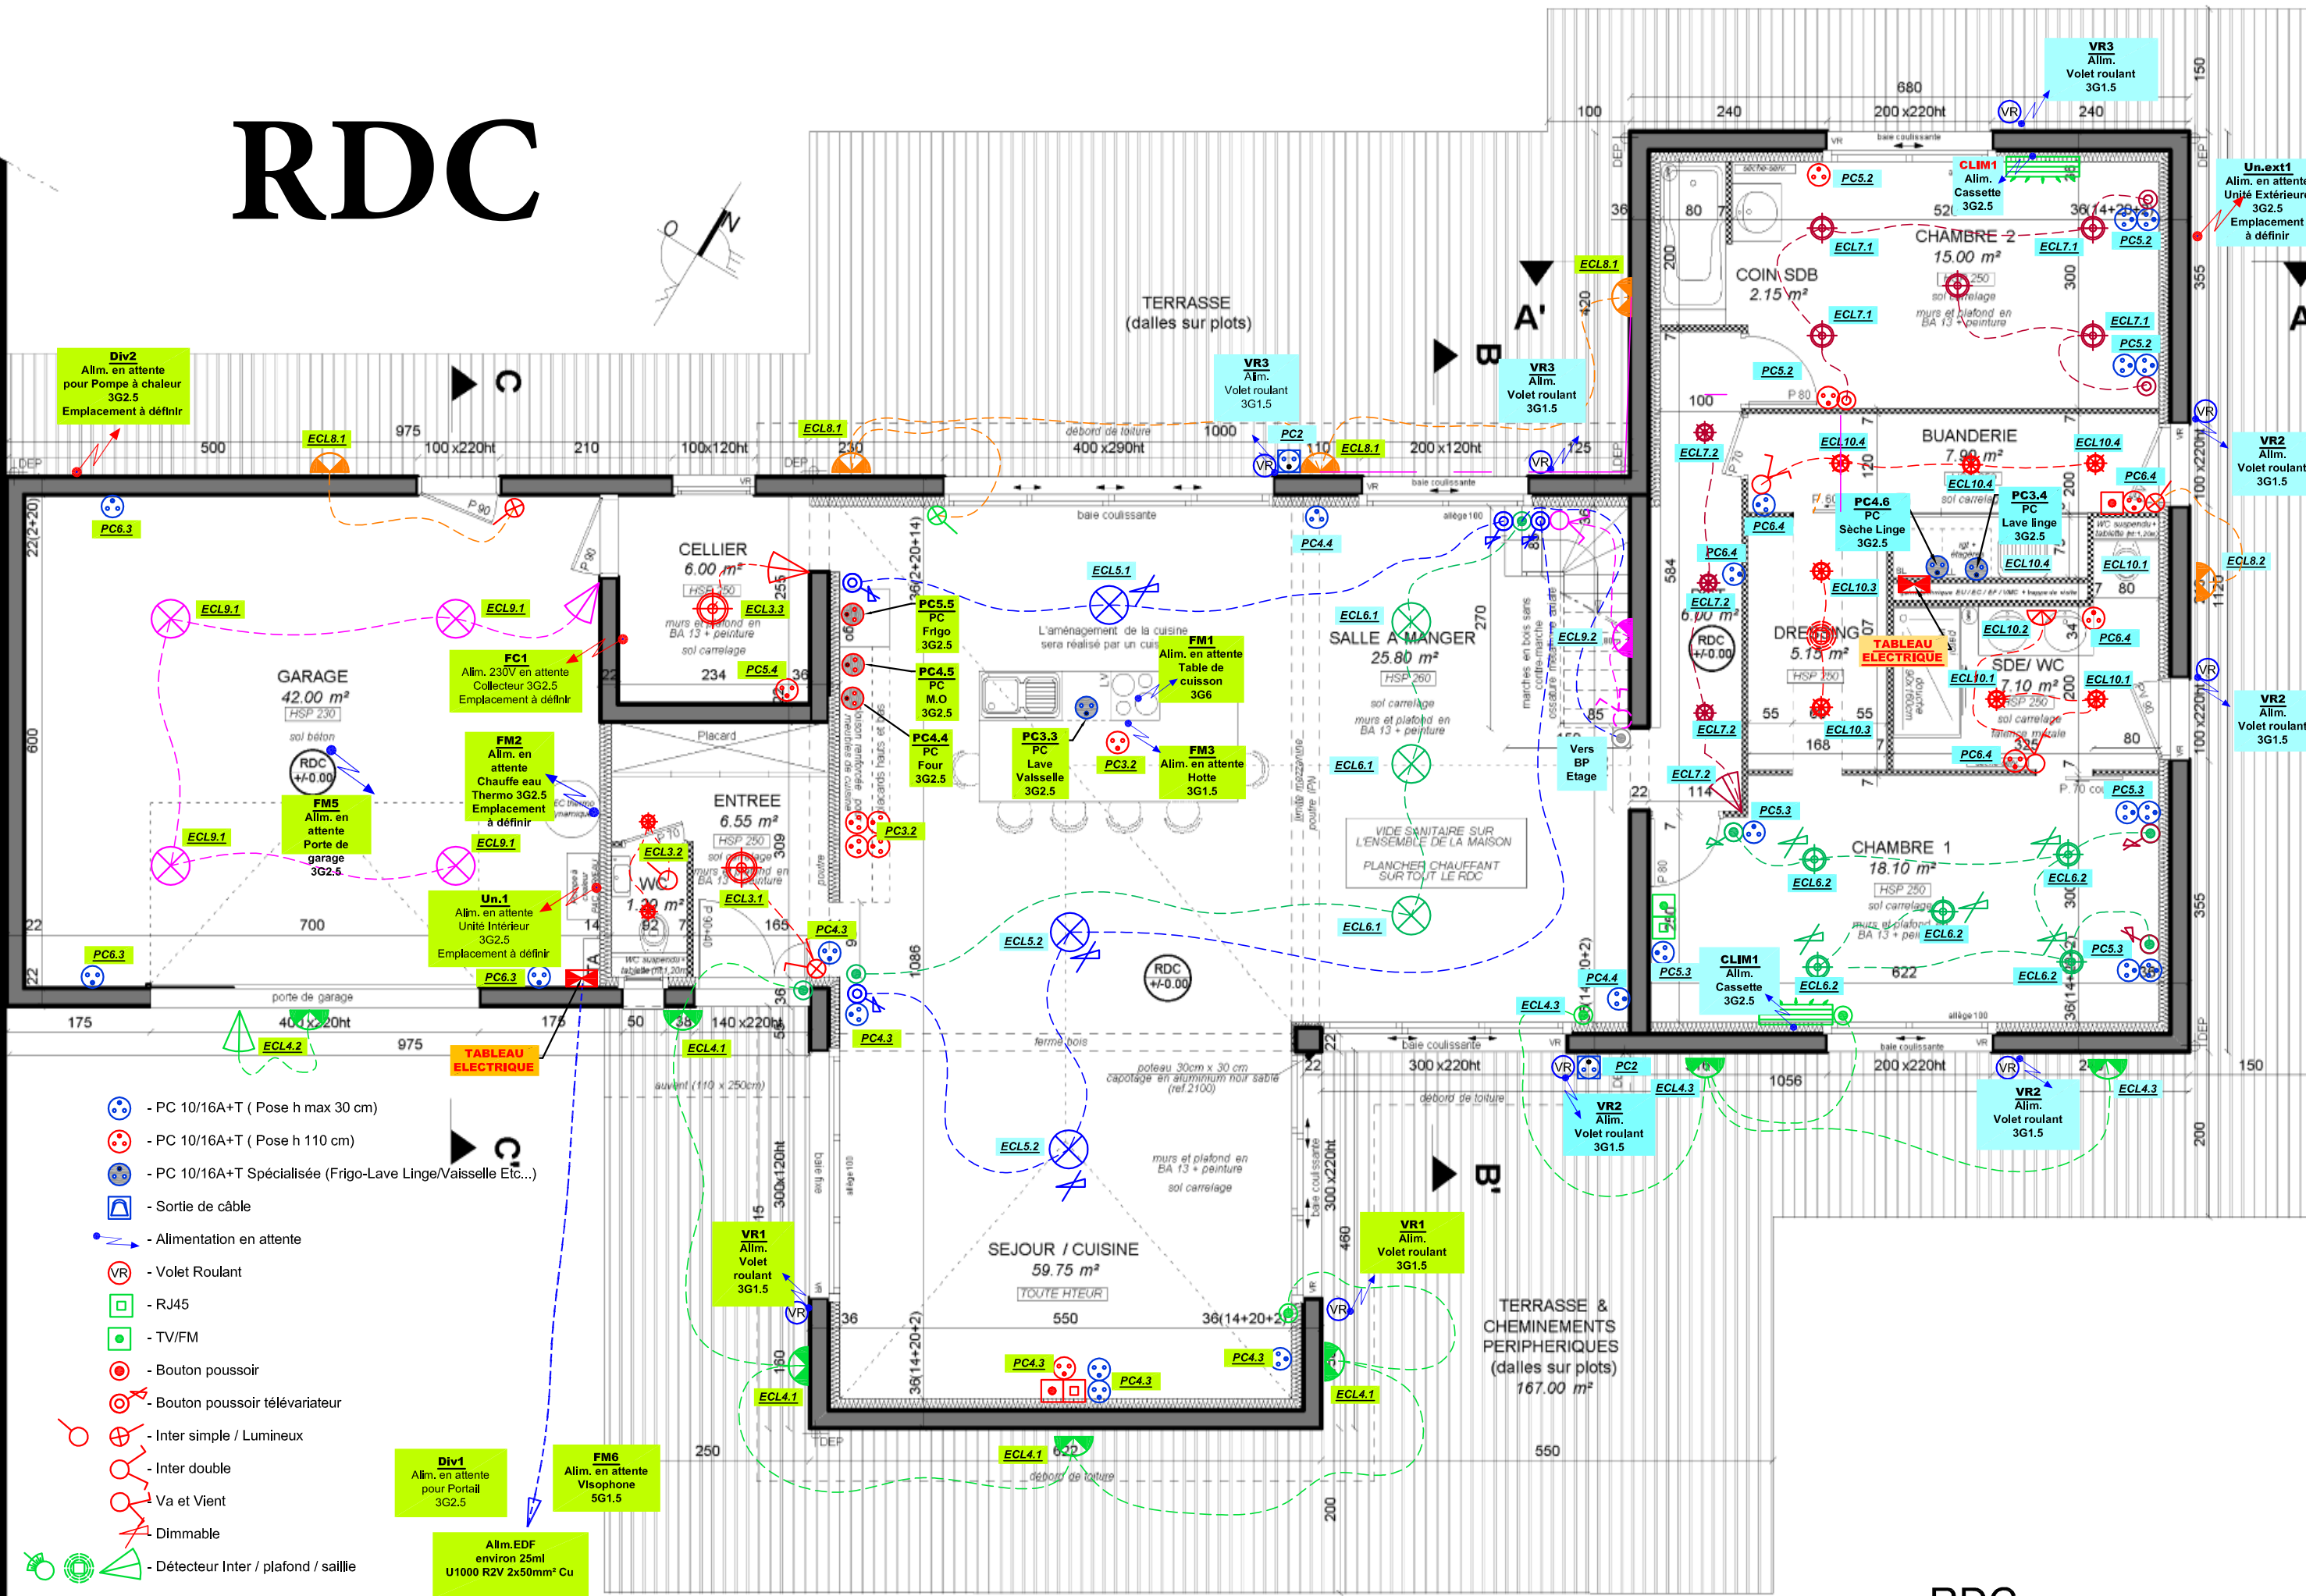

- PC 10/16A+T (Pose h max 30 cm)
- PC 10/16A+T (Pose h 110 cm)
- PC 10/16A+T Spécialisée (Frigo-Lave Linge/Vaisselle Etc...)
- Sortie de câble
- Alimentation en attente
- Volet Roulant
- RJ45
- TV/FM
- Bouton poussoir
- Bouton poussoir télévariateur
- Inter simple / Lumineux
- Inter double
- Va et Vient
- Dimmable
- Détecteur Inter / plafond / saillie

- Div1**
Alim. en attente pour Portail 3G2.5
- Div2**
Alim. en attente pour Pompe à chaleur 3G2.5
Emplacement à définir
- FC1**
Alim. 230V en attente Collecteur 3G2.5
Emplacement à définir
- FM2**
Alim. en attente Chauffe eau Thermo 3G2.5
Emplacement à définir
- FM5**
Alim. en attente Porte de garage 3G2.5
- Un.1**
Alim. en attente Unité Intérieur 3G2.5
Emplacement à définir
- FM6**
Alim. en attente Visophone 5G1.5
- Alim.EDF**
environ 25ml
U1000 R2V 2x50mm² Cu