

LOT ELECTRICITE



**STATION
GARE DE LYON**
Avenue du Maine
75014 - PARIS

ARMOIRE AVE.24

SCHEMA ELECTRIQUE

Logo et adresse Entreprise	Document de base
 Centre Industrie Santé & Process Nord IDF ACMO - Parc 10, Avenue Réaumur 92140 - CLAMART	-


Logo et Adresse de l'Emetteur du document			
<i>SARL IDEM</i> 12, Rue Arago 95190 - GOUSSAINVILLE Tél: 06.59.98.50.02		PAGE DE GARDE	
		DATE: 05/11/2025	FOLIO N° 01/11 C


AFFAIRE N°: _____ PLAN N°: **25.008.013**


[illegible]


Ce document est notre propriété, il ne peut être utilisé sans notre autorisation


FOLIO	DESCRIPTION	DATE
01/11 C	PAGE DE GARDE	05/11/2025
02/11 C	LISTE DES FOLIOS 1	05/11/2025
03/11 C	GENERAL ARMOIRE & POLARITE 230V	05/11/2025
04/11 C	FORMATION DES POLARITES 24Vac & 48Vcc	05/11/2025
05/11 C	PUISSANCE VENTILATION ET SERVO-MOTEUR VOLET	05/11/2025
06/11 C	REARMEMENT - DETECTION INCENDIE - VOLET	05/11/2025
07/11 C	Cde 24Vac - MOTEUR ET DIVERS	05/11/2025
08/11 C	COMMANDE 48Vcc EXTERIEURE	05/11/2025
09/11 C	SIGNALISATION (24 Vac)	05/11/2025
10/11 C	REPORT DEFAULT GTC	05/11/2025
11/11 C	EQUIPEMENT COFFRET	05/11/2025

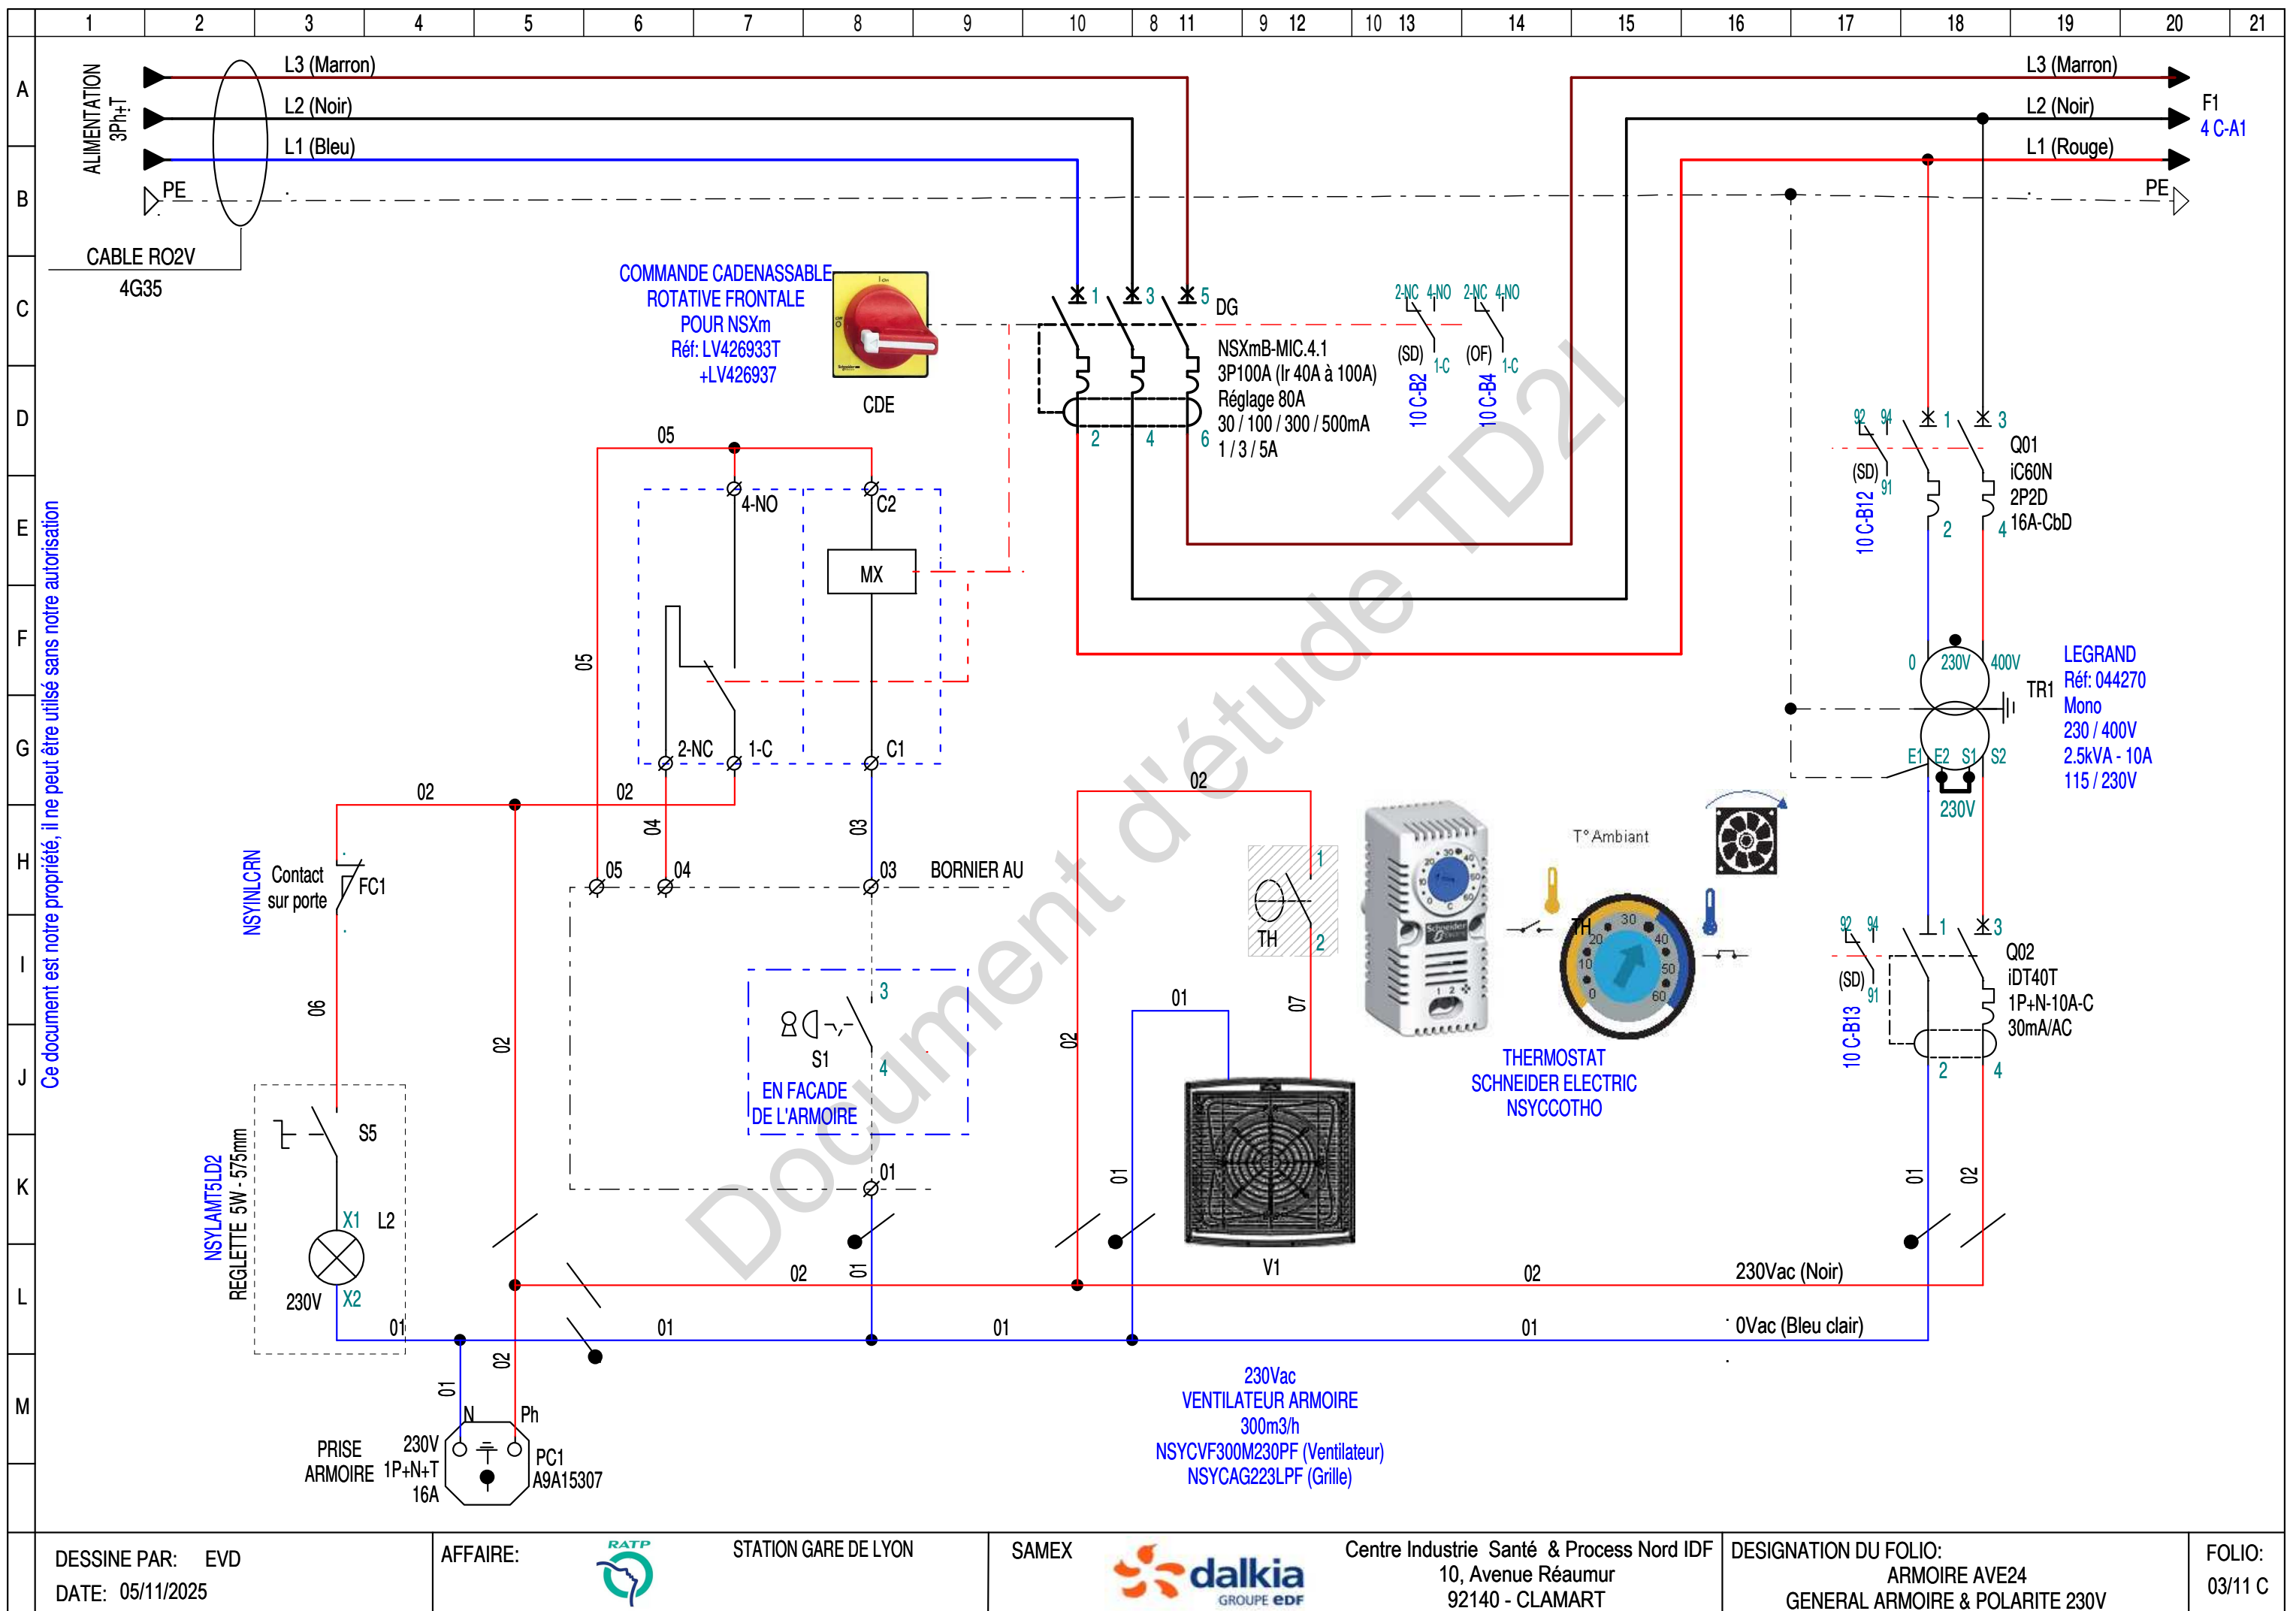


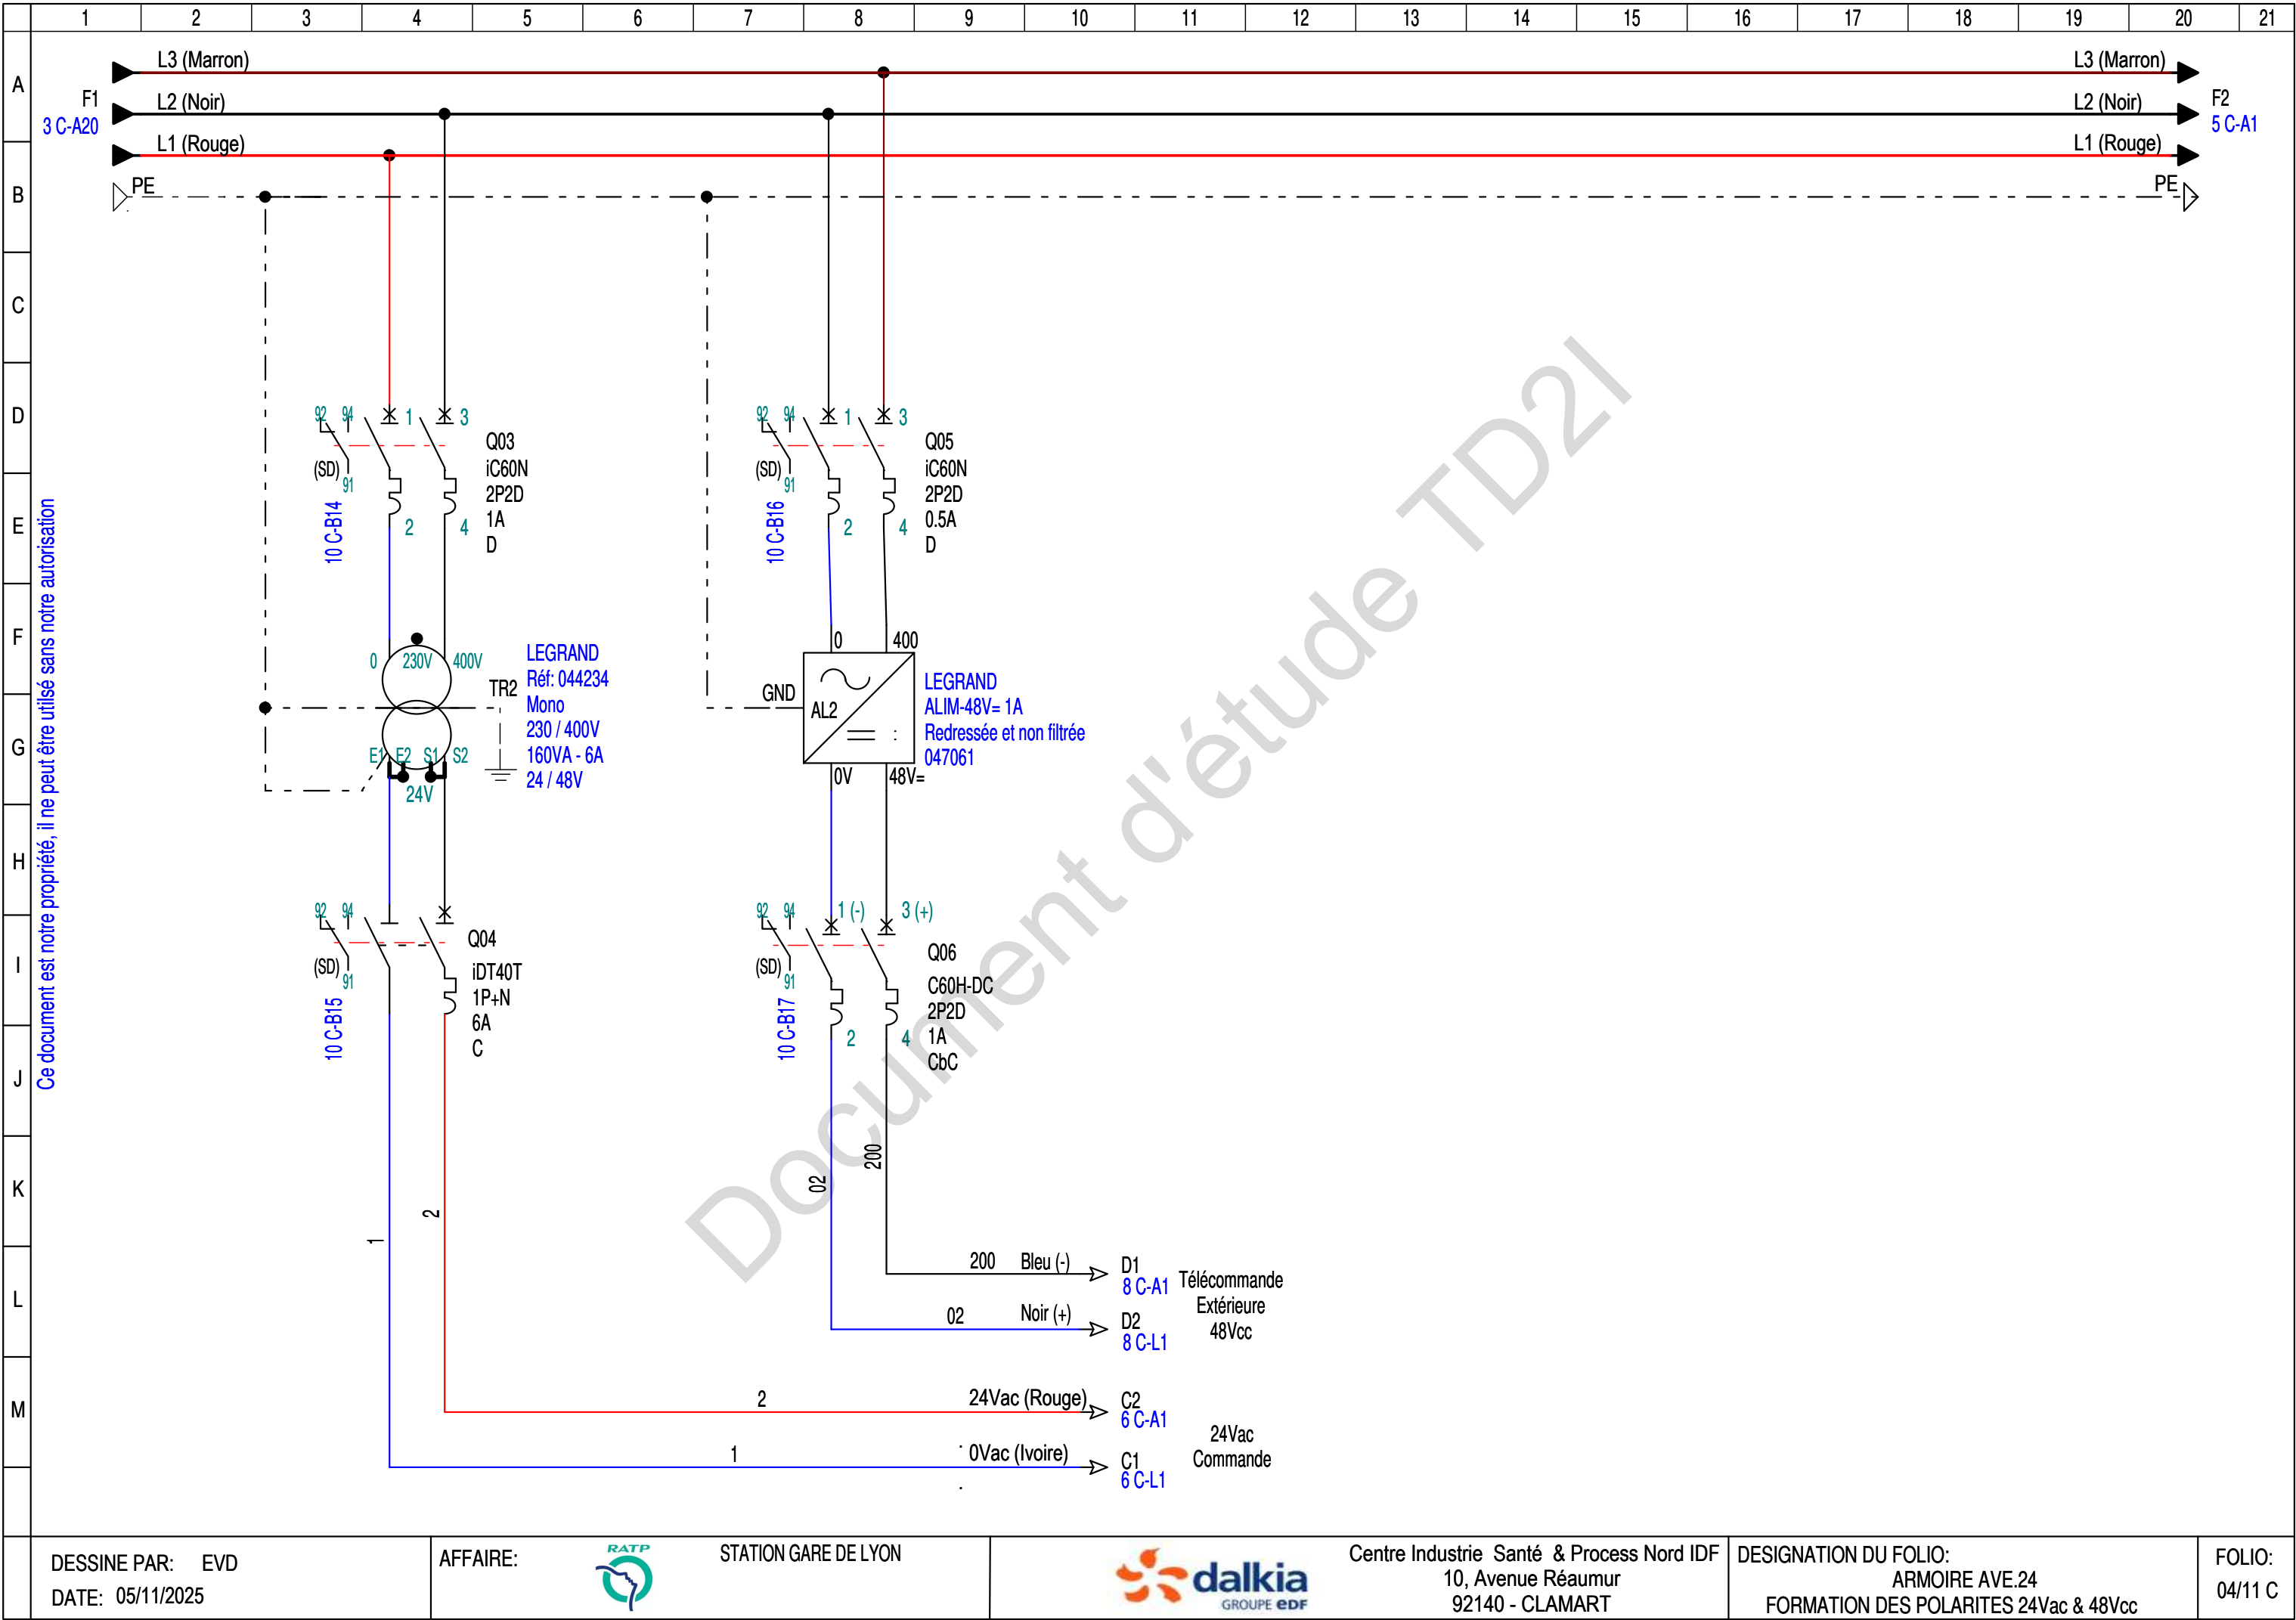


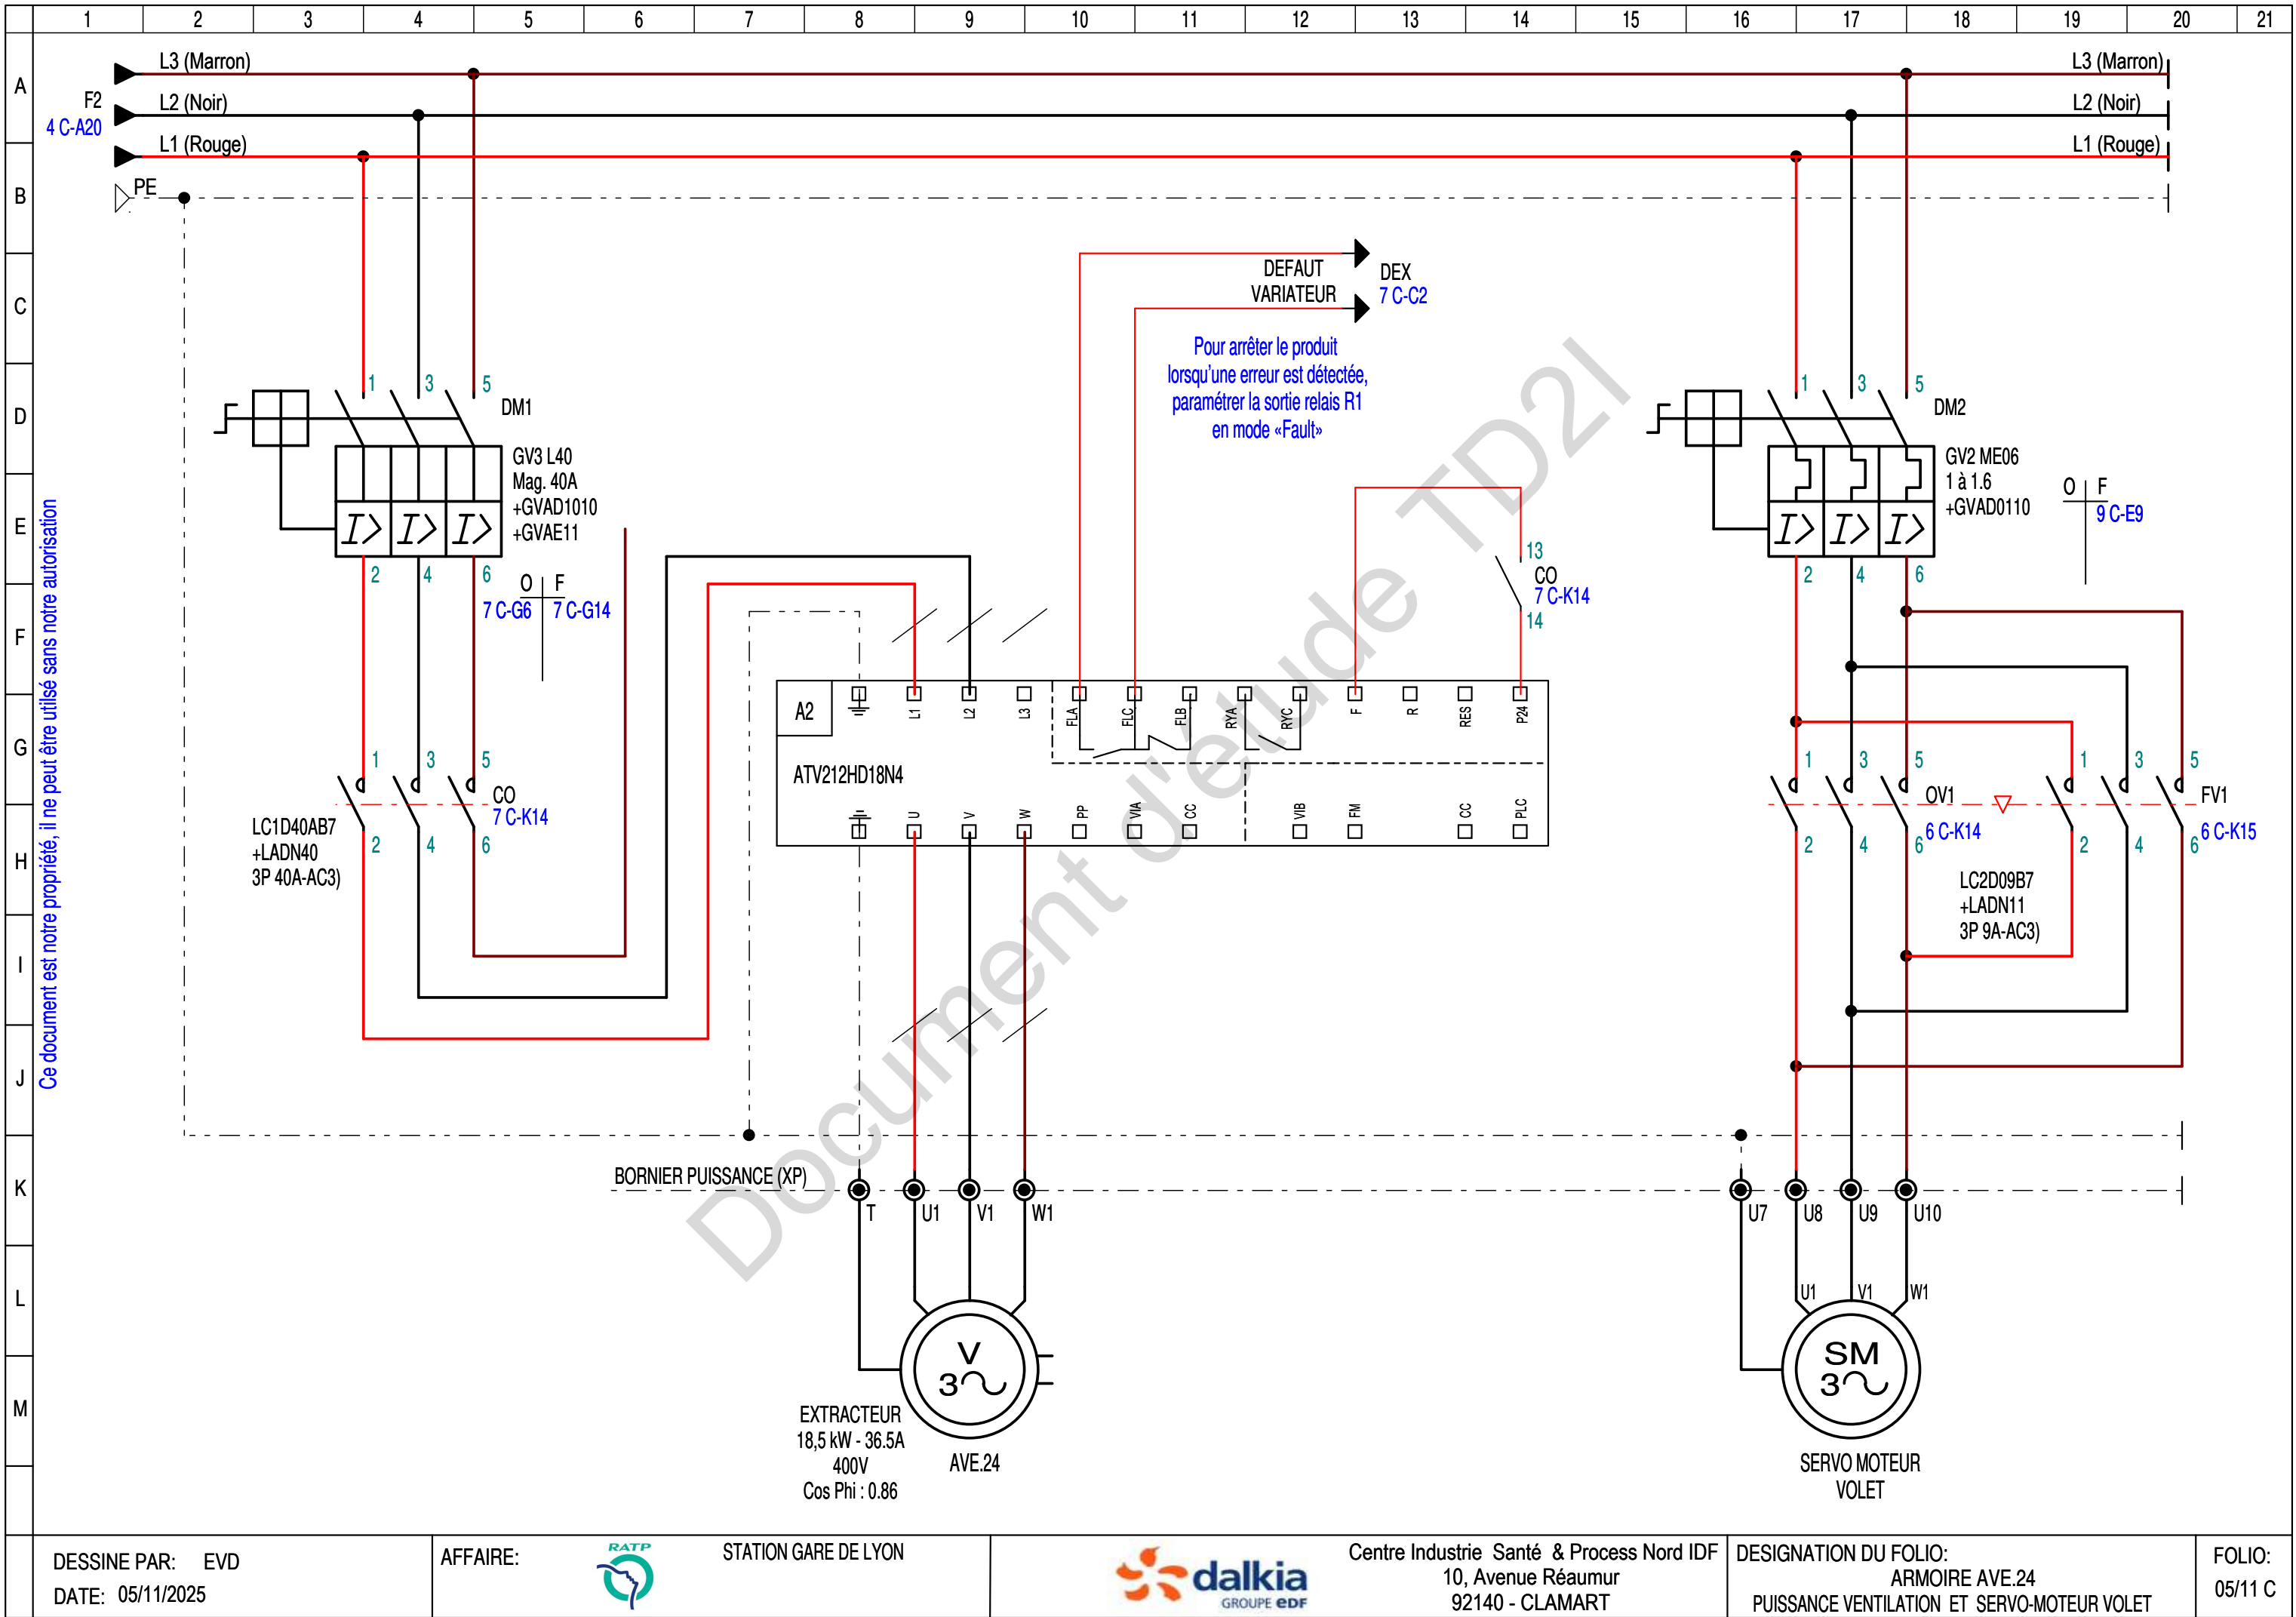

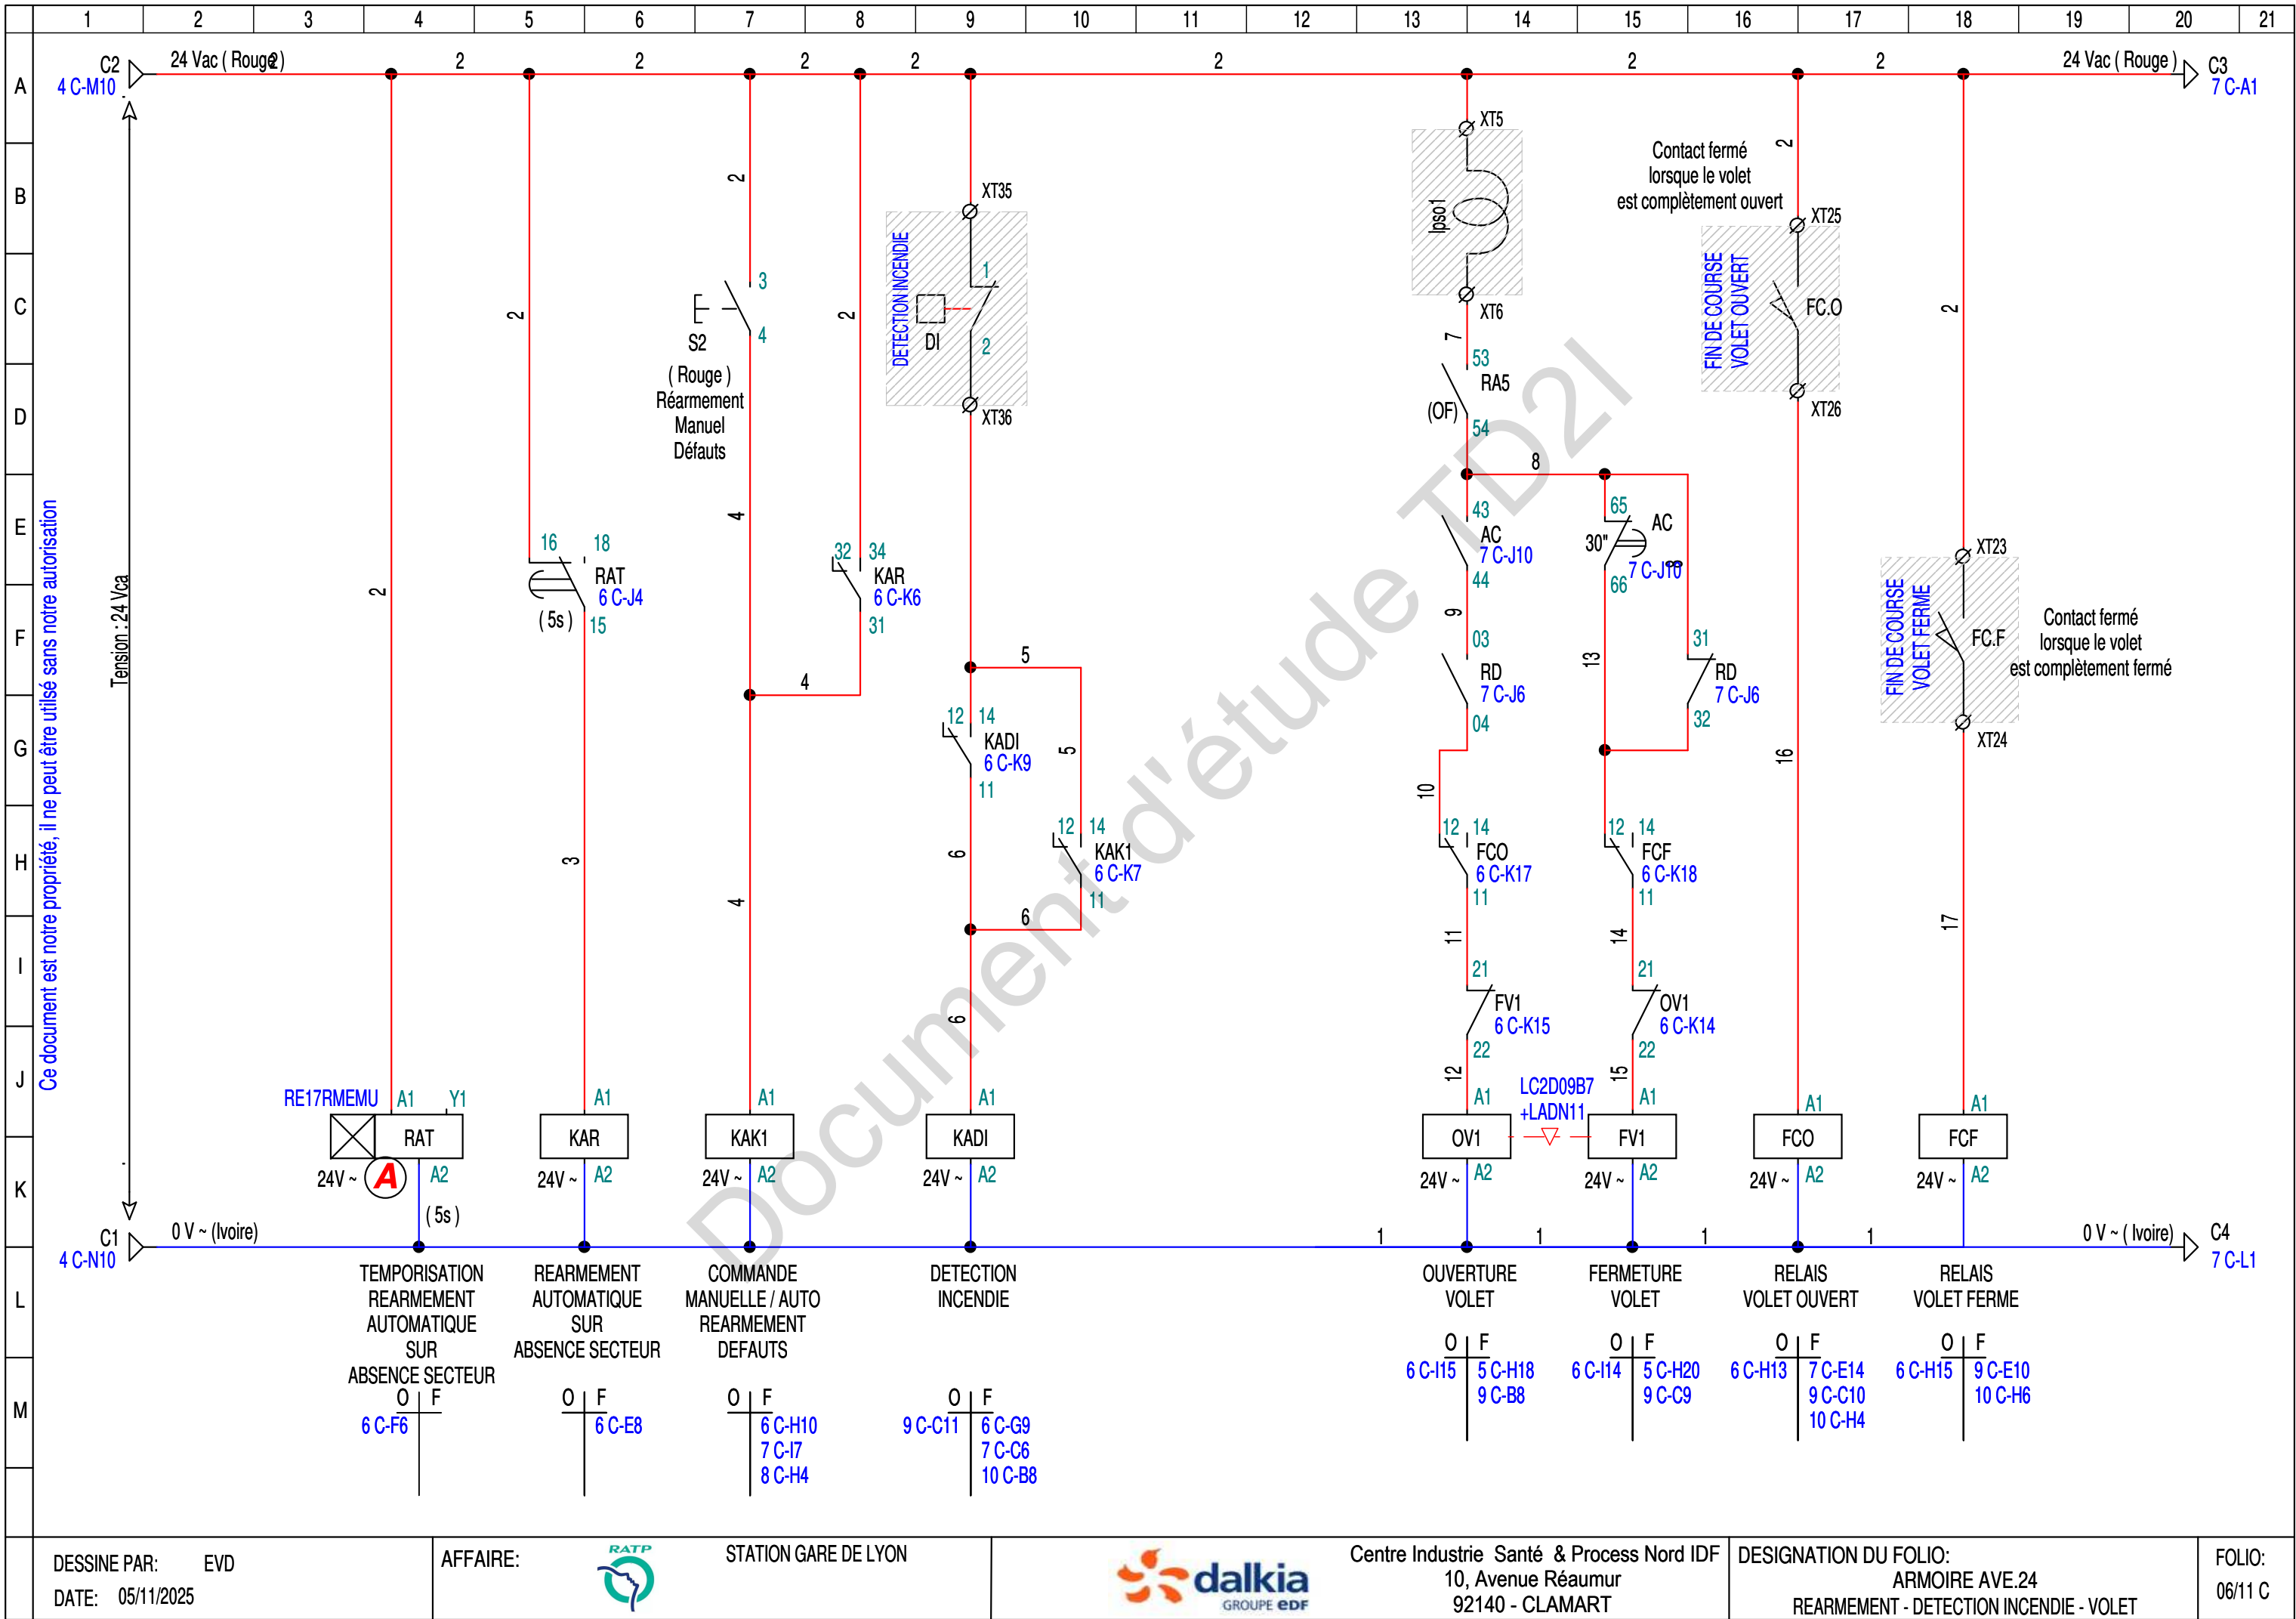

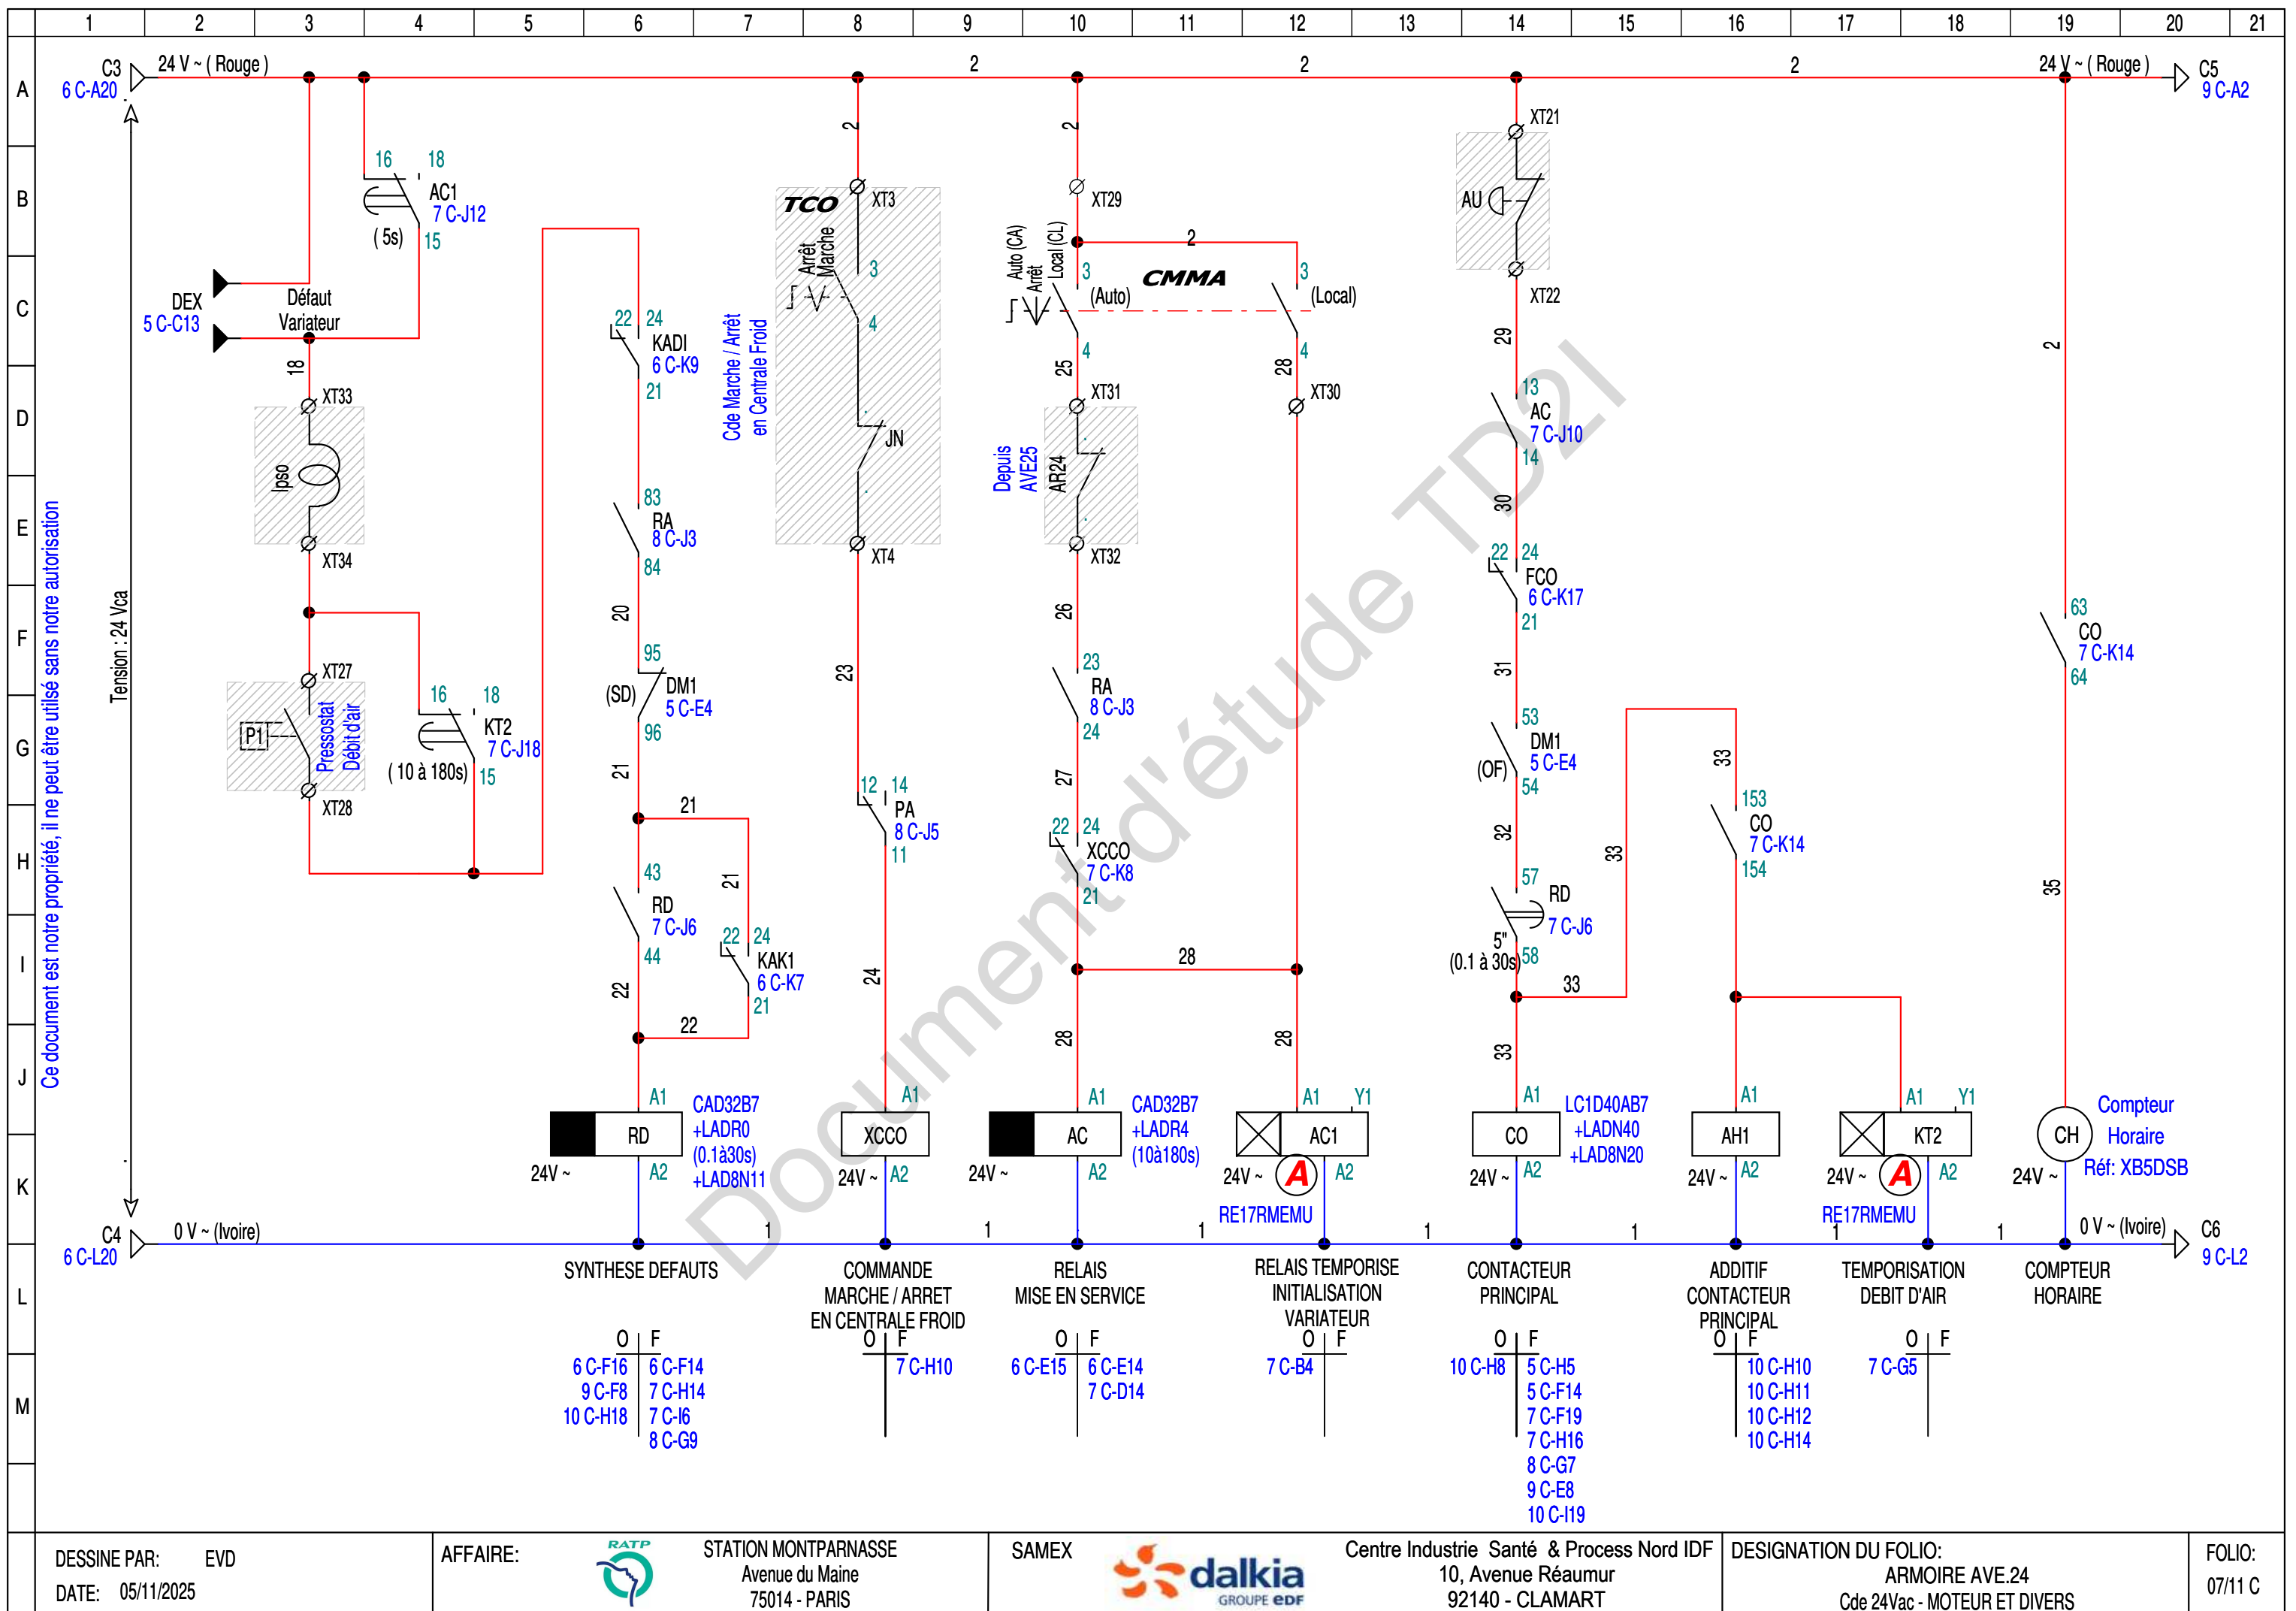

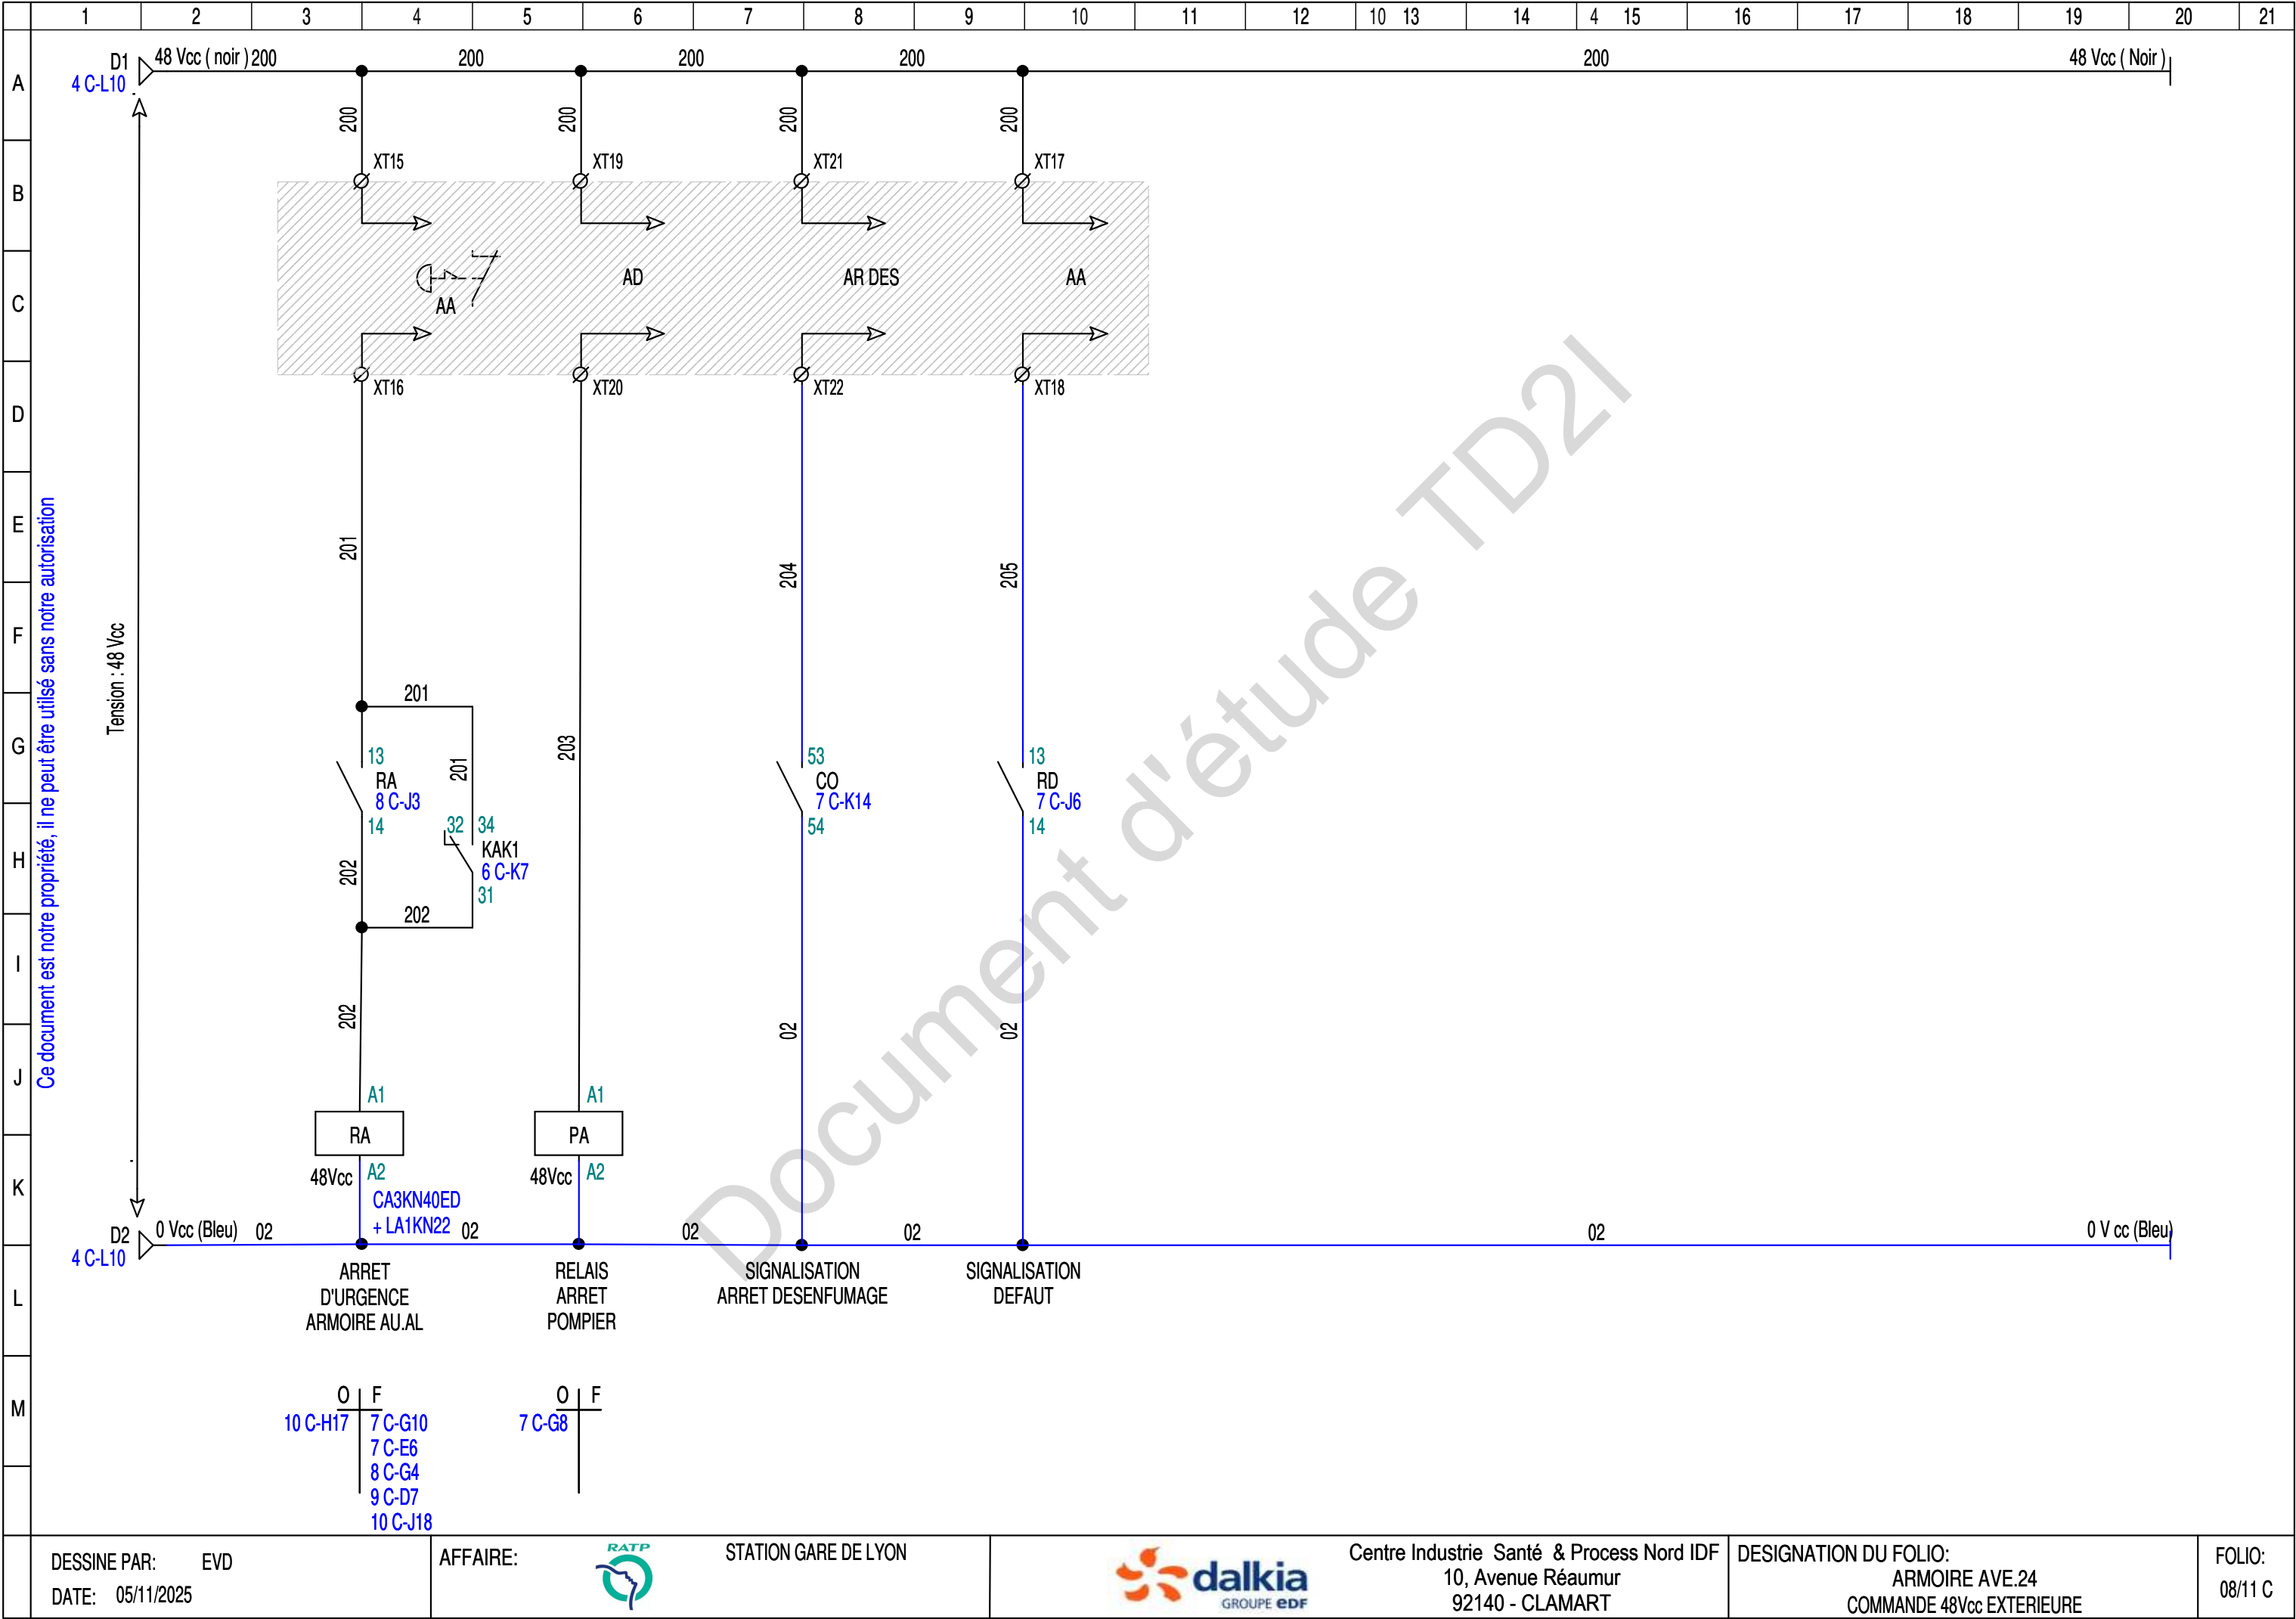

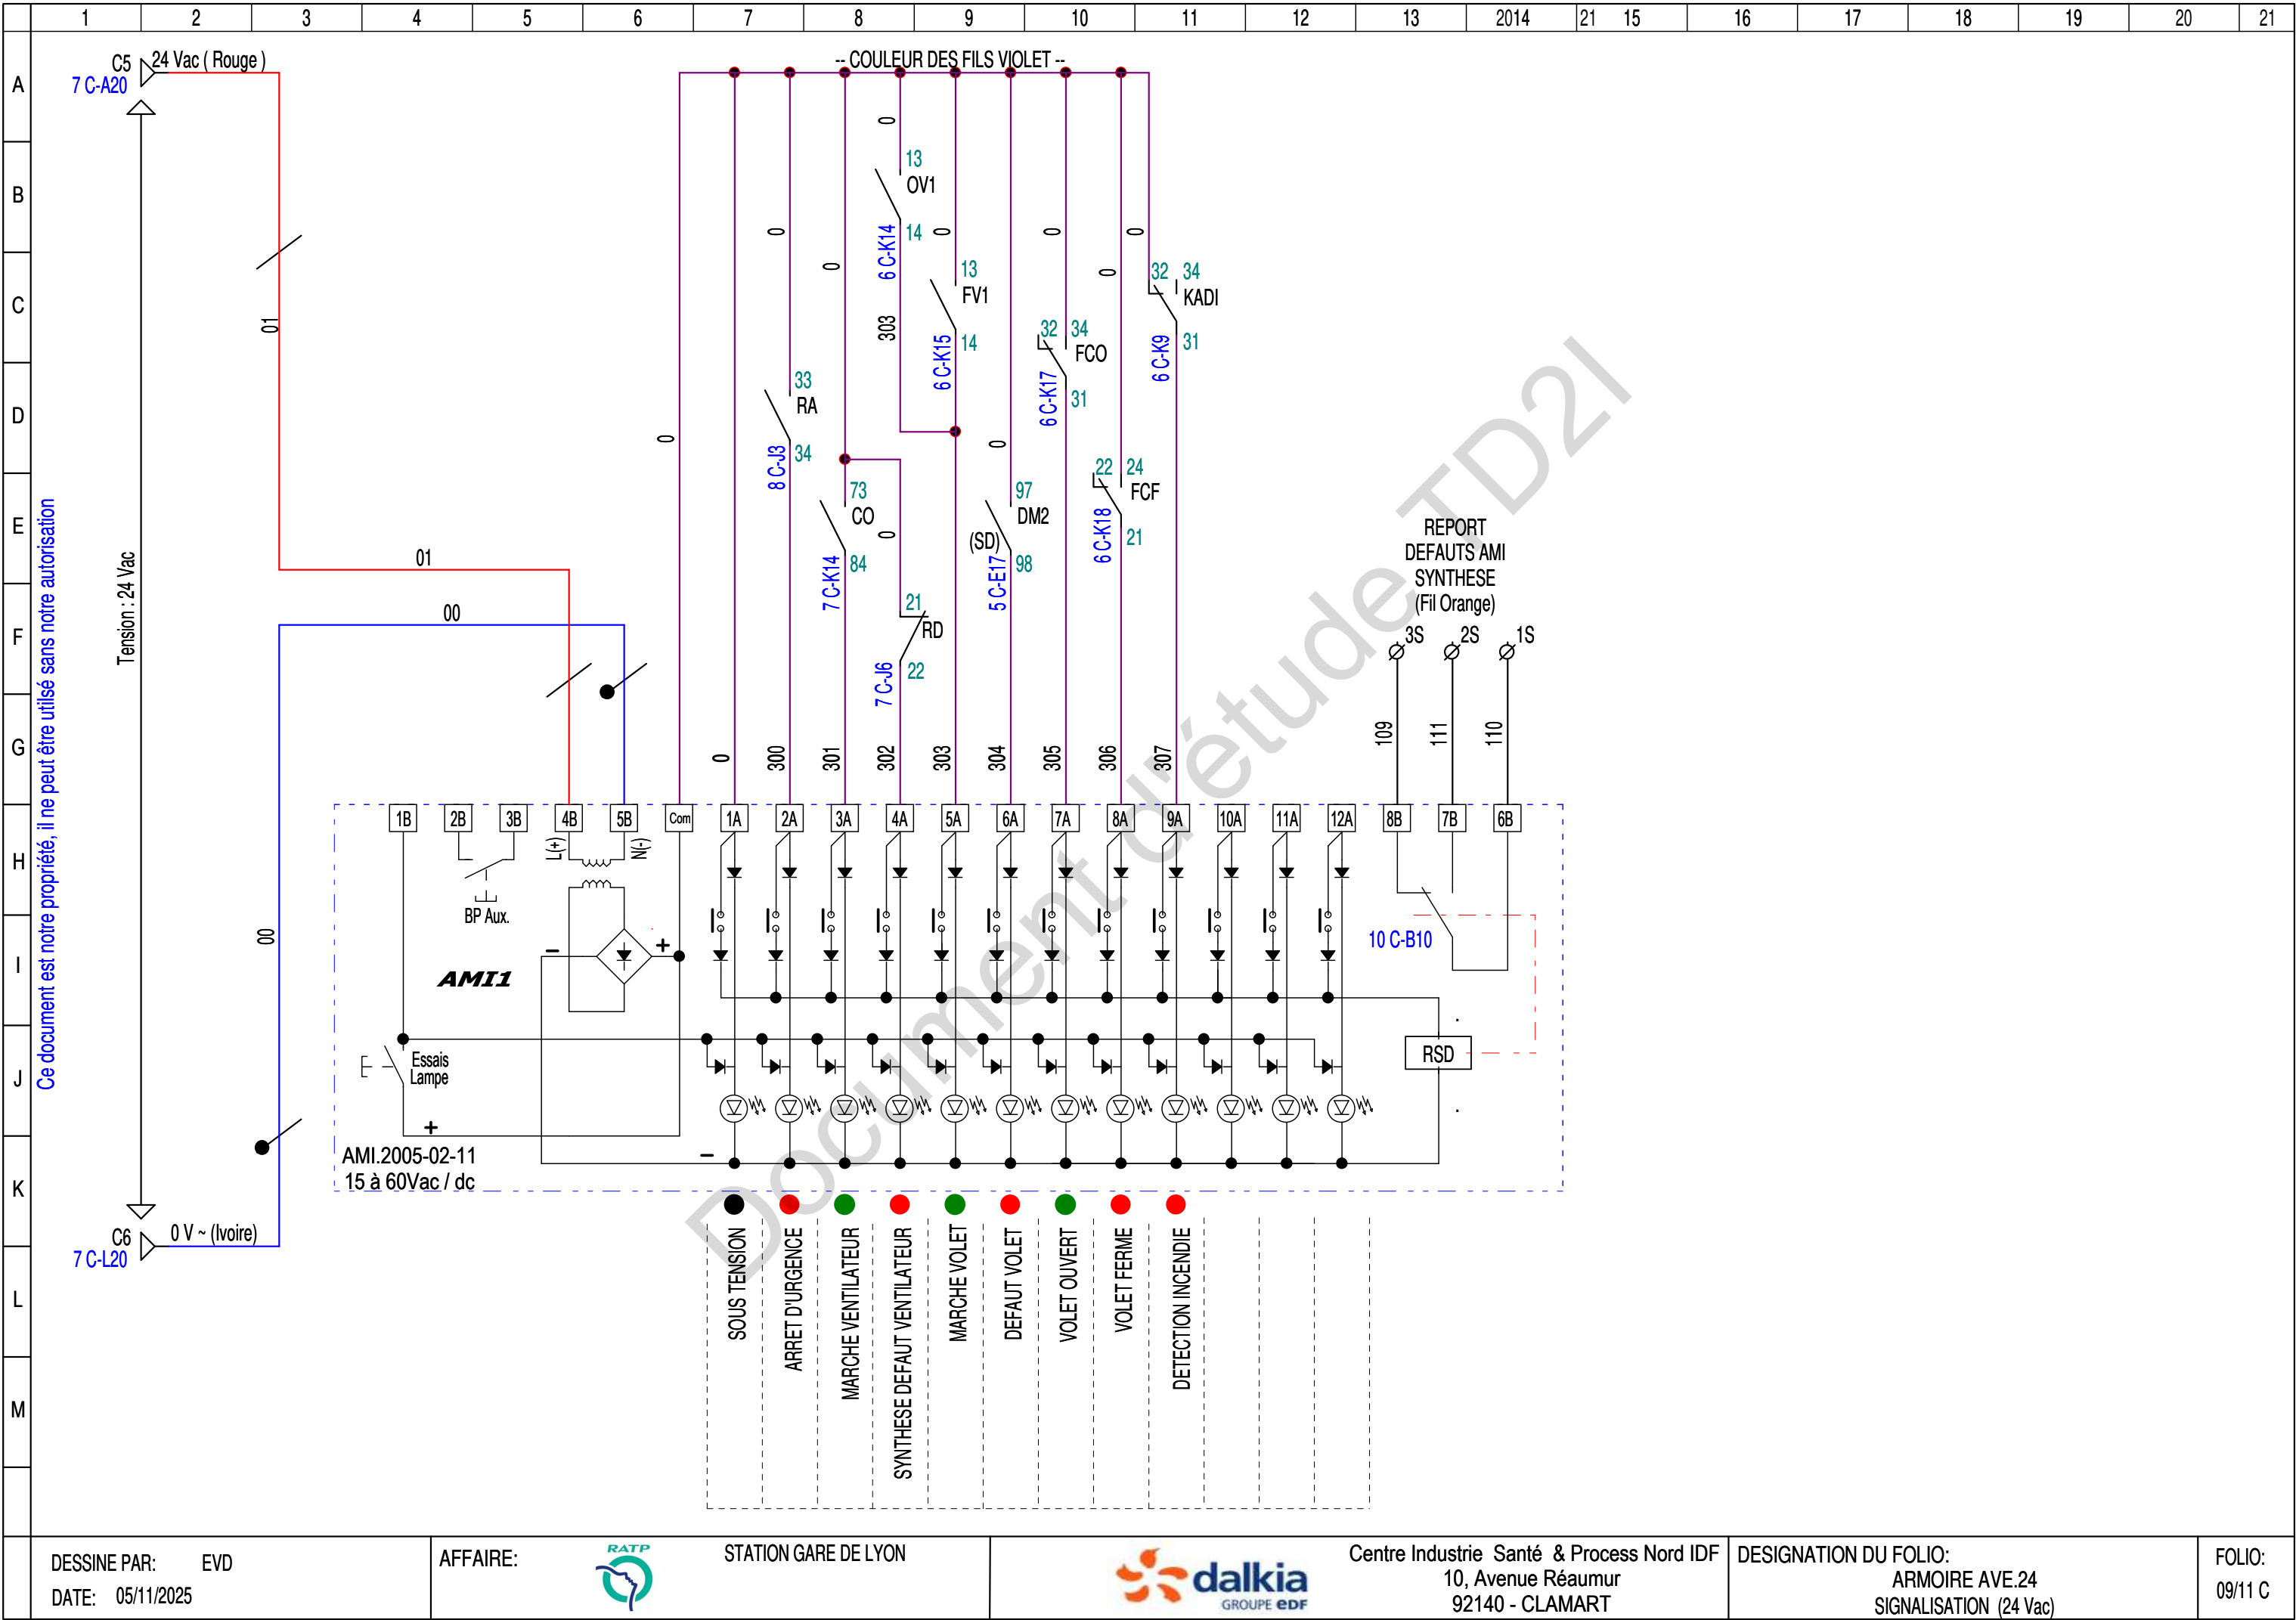

DESSINE PAR: EVD
DATE: 05/11/2025

AFFAIRE:



STATION GARE DE LYON



Centre Industrie Santé & Process Nord IDF
10, Avenue Réaumur
92140 - CLAMART

DESIGNATION DU FOLIO:
ARMOIRE AVE.24
SIGNALISATION (24 Vac)

FOLIO:
09/11 C

