

LOT ELECTRICITE

INTERMARCHE

Route de Fourges
27620 - GASNY

Tableau Divisionnaire Accueil

Schéma Electrique

Logo et adresse Entreprise



REXEL FRANCE
1, Rue de la Garenne ZI
27950 - SAINT MARCEL

Logo et Adresse de l'Emetteur du document



20B Rue Voltaire Pin
27120 - AIGLEVILLE
societtd2i@gmail.com
www.td2i.fr
Tel : 06.10.62.05.24

PAGE DE GARDE

DATE: 28/05/2026 FOLIO N° 01/14 A

AFFAIRE N°: PLAN N°: 26-005-028

Ind.	Etabli par:	Vérifier par:	Date	Objet de la révision
A	EVD	S. RICARD	28/05/2026	Création Document
.	.	.	.	.
.	.	.	.	.
-	--	--	--	-
-	--	--	--	-
-	--	--	--	-
-	--	--	--	-
-	--	--	--	-
-	--	--	--	-
-	--	--	--	-
-	--	--	--	-
-	--	--	--	-



ENEDIS / TGBT

TD ACCUEIL

FOLIO	DESCRIPTION	DATE
01/14 A	PAGE DE GARDE	28/05/2026
02/14 A	LISTE DES FOLIOS 1	28/05/2026
03/14 A	ORIGINE ALIMENTATION	28/05/2026
04/14 A	GENERAL FORCE ET DEPART DIRECT	28/05/2026
05/14 A	CIRCUIT FORCE DEPART DIRECT	28/05/2026
06/14 A	CIRCUIT ECLAIRAGE HALL CAISSE ET DIVERS	28/05/2026
07/14 A	CIRCUIT ECALIRAGE 1	28/05/2026
08/14 A	CIRCUIT FORCE PC ET DIVERS	28/05/2026
09/14 A	CIRCUIT FORCE POISSONNERIE ET PORTE	28/05/2026
10/14 A	CIRCUIT FORCE DIRECT ET ECLAIRAGE MEUBLE	28/05/2026
11/14 A	CIRCUIT ECLAIRAGE MEUBLE (Suite) ET DIVERS	28/05/2026
12/14 A	CIRCUIT ENSEIGNE	28/05/2026
13/14 A	RESERVE FOLIO	28/05/2026
14/14 A	IMPLANTATION EQUIPEMENT	28/05/2026

DESSINE PAR: EVD
DATE: 28/05/2026


AFFAIRE: INTERMARCHÉ
Route de Fourges
27620 - GASNY





20B Rue Voltaire Pin
27120 - AIGLEVILLE
Tel : 06.10.62.05.24


DESIGNATION DU FOLIO:
TABLEAU DIVISIONNAIRE ACCUEIL
LISTE DES FOLIOS 1


FOLIO
02/14 A

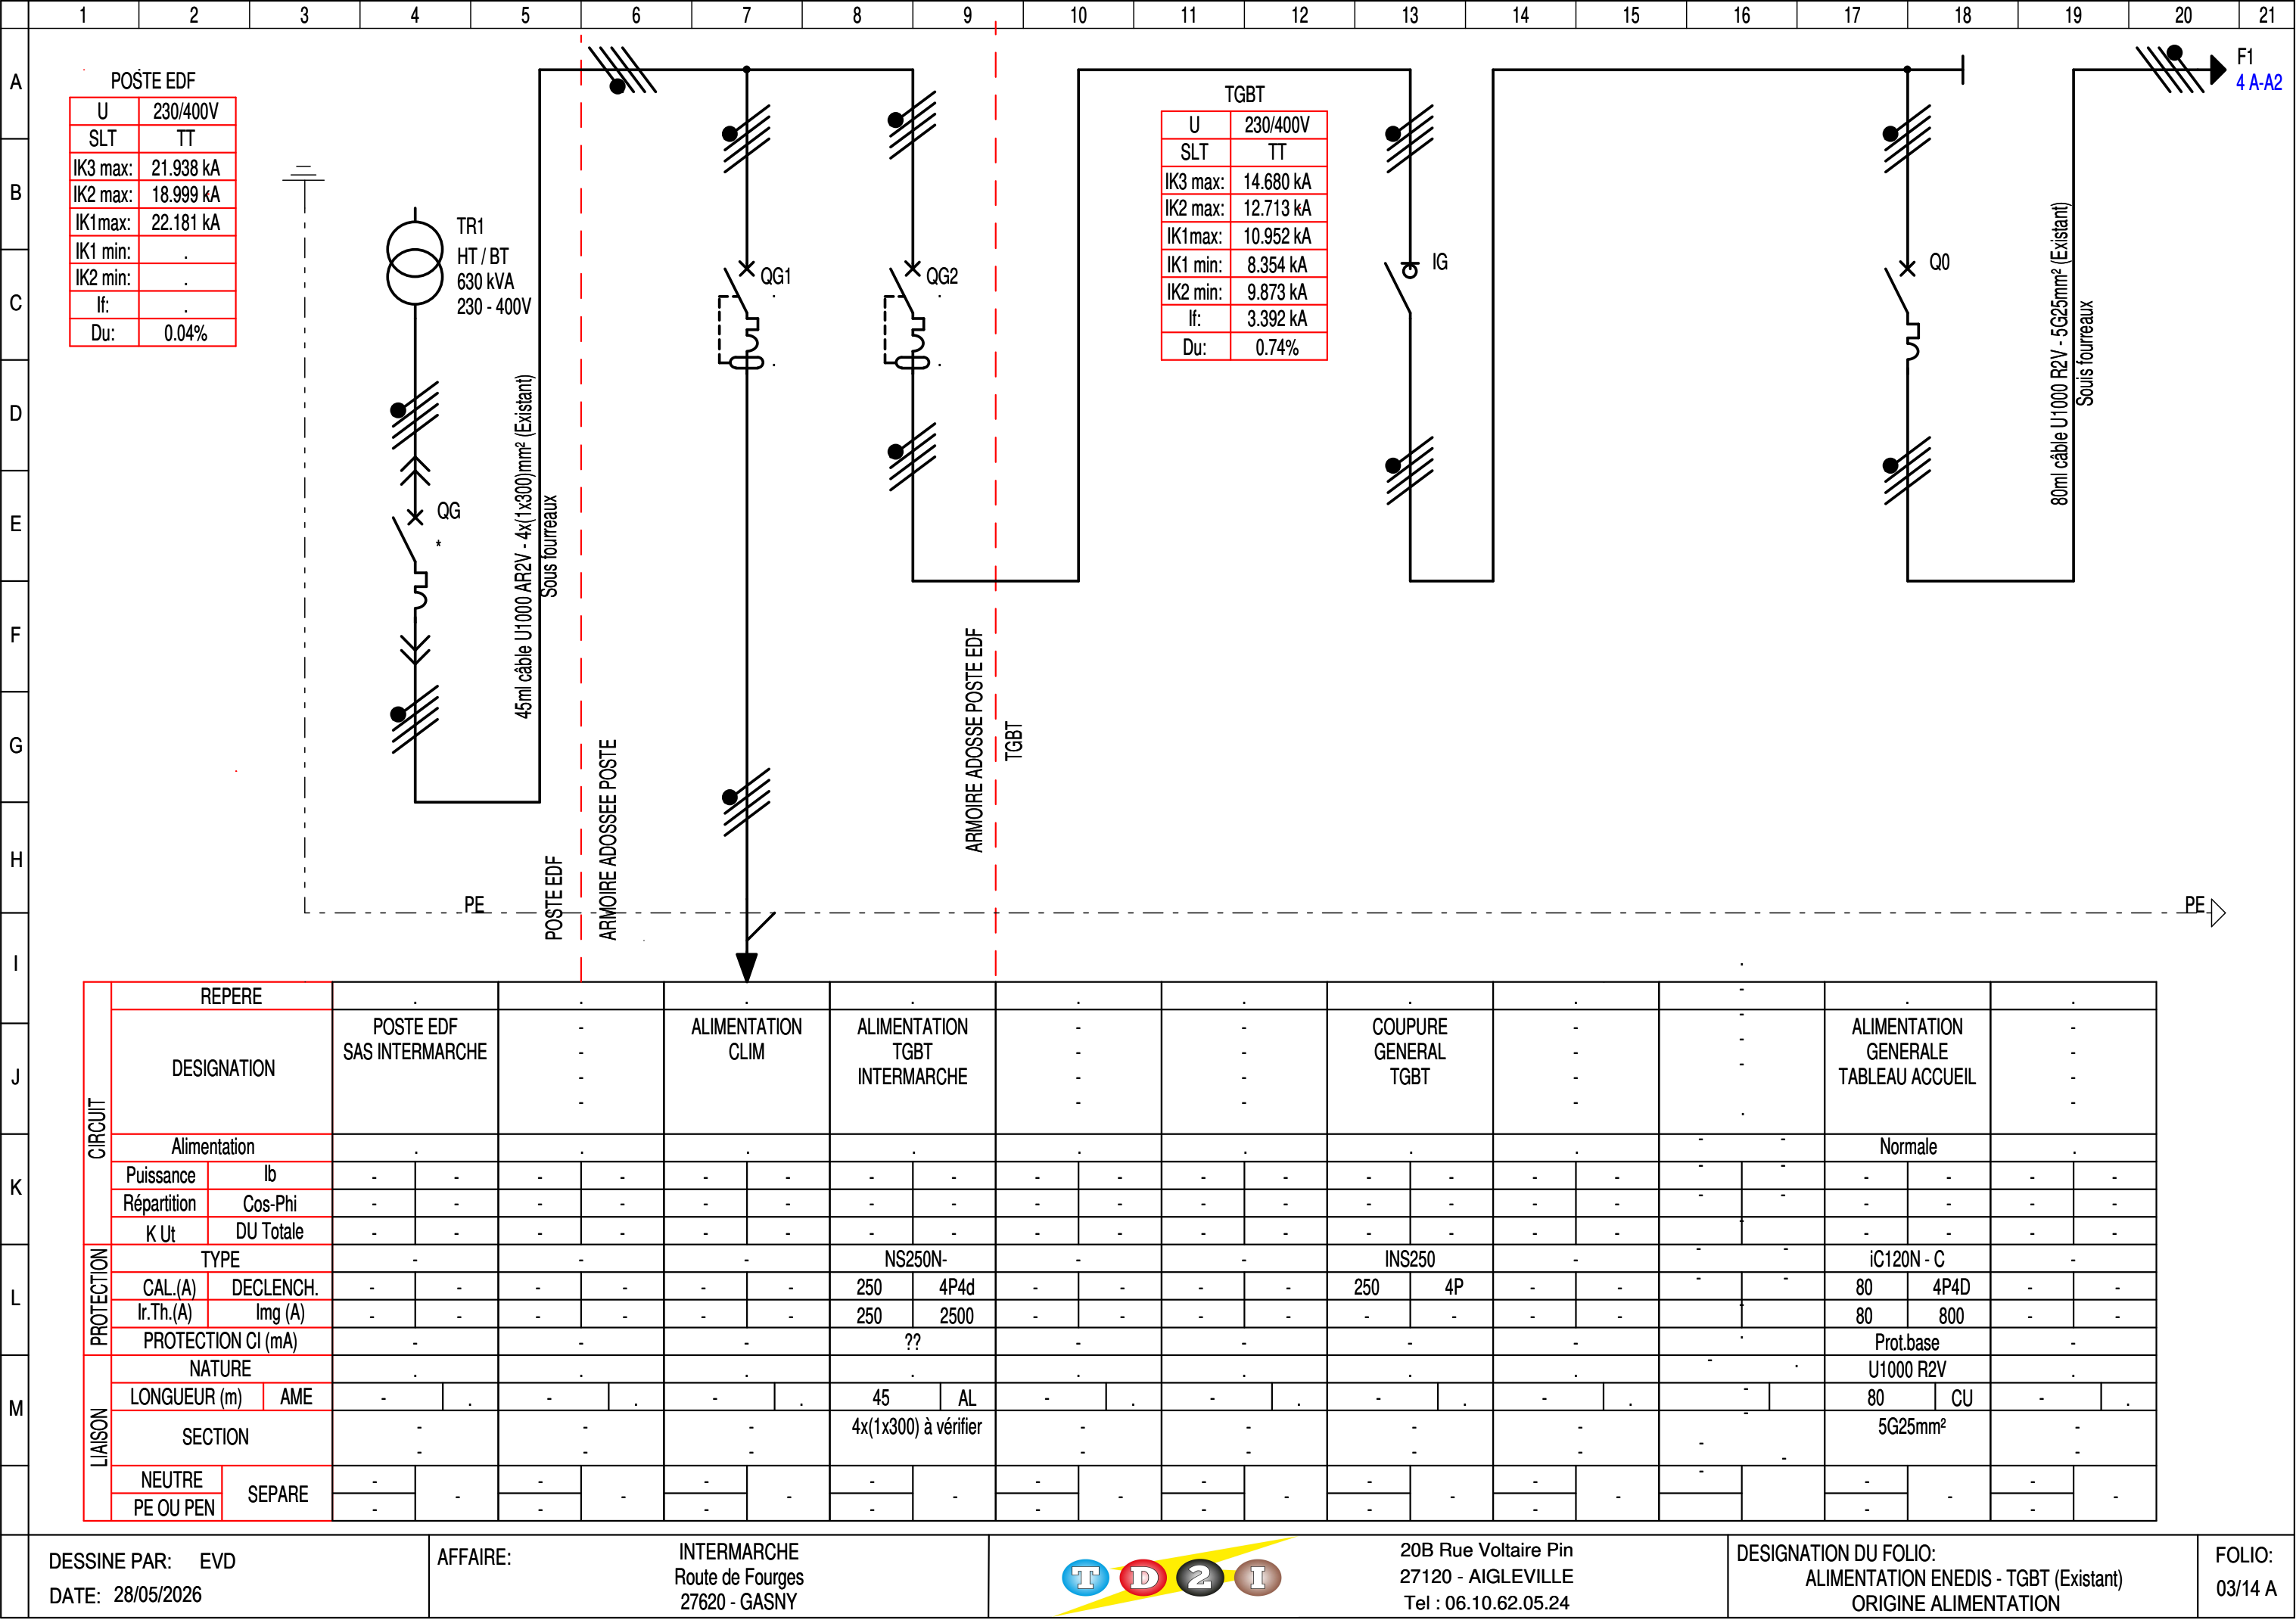


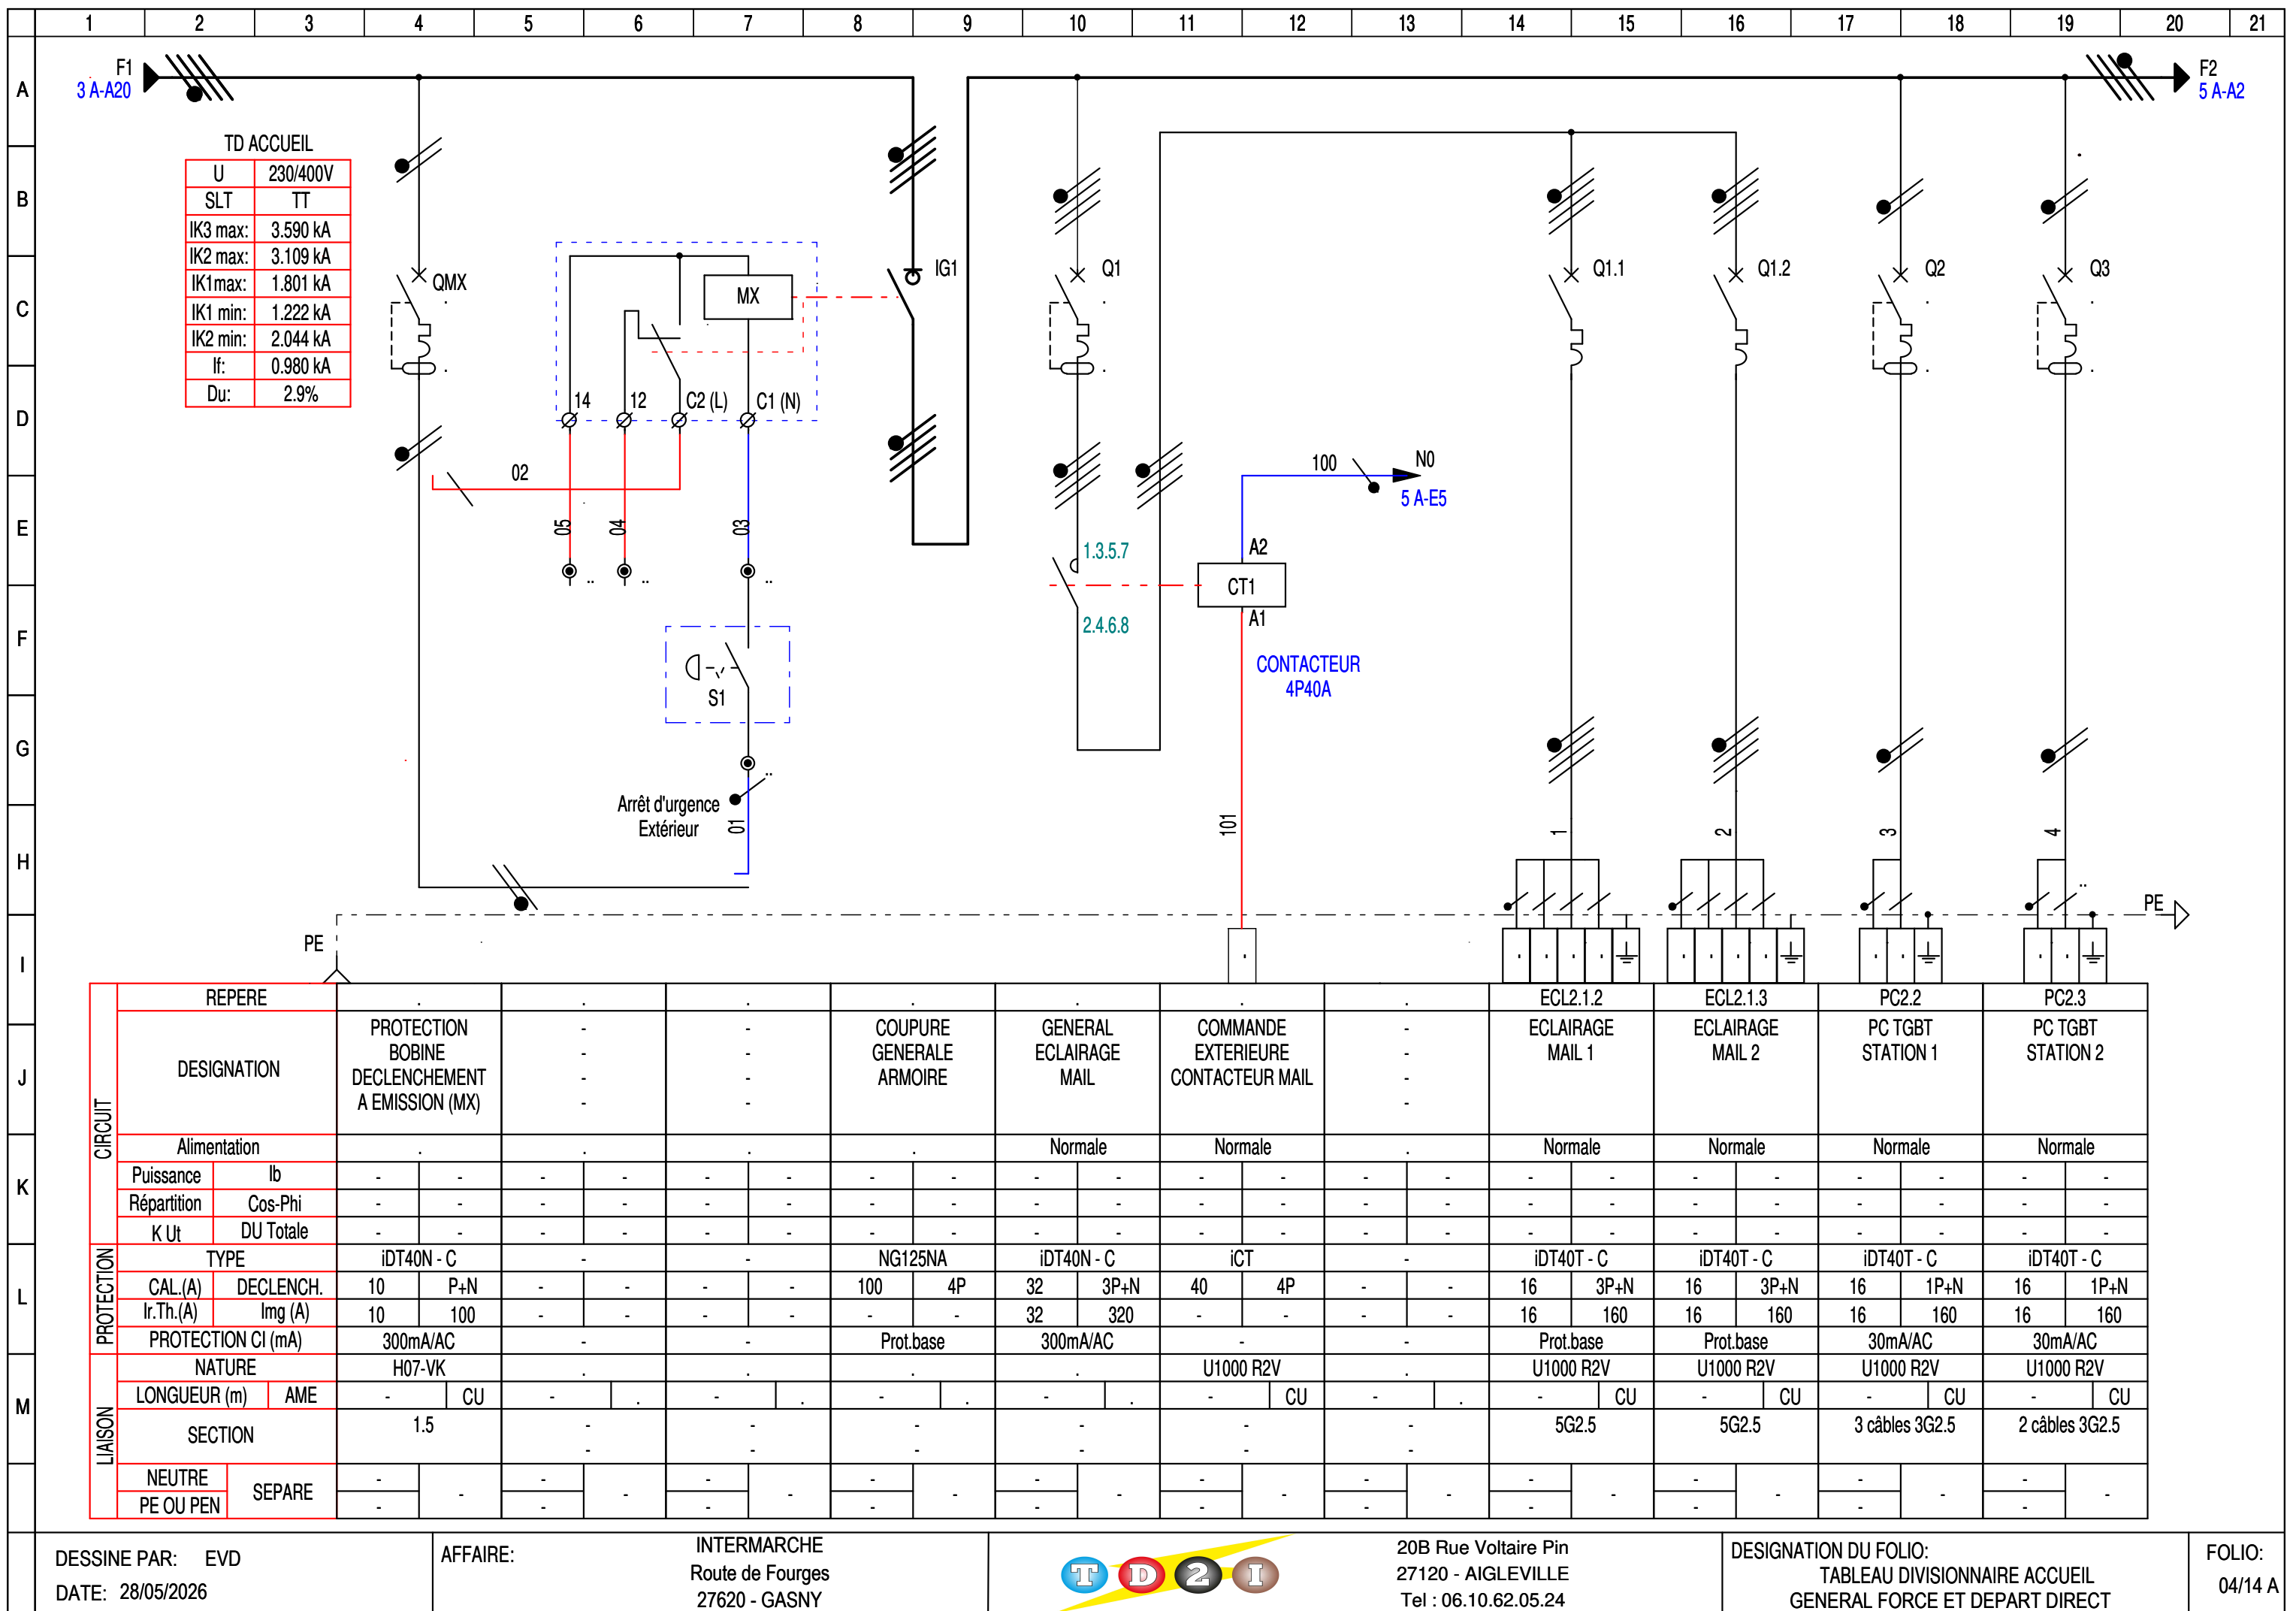


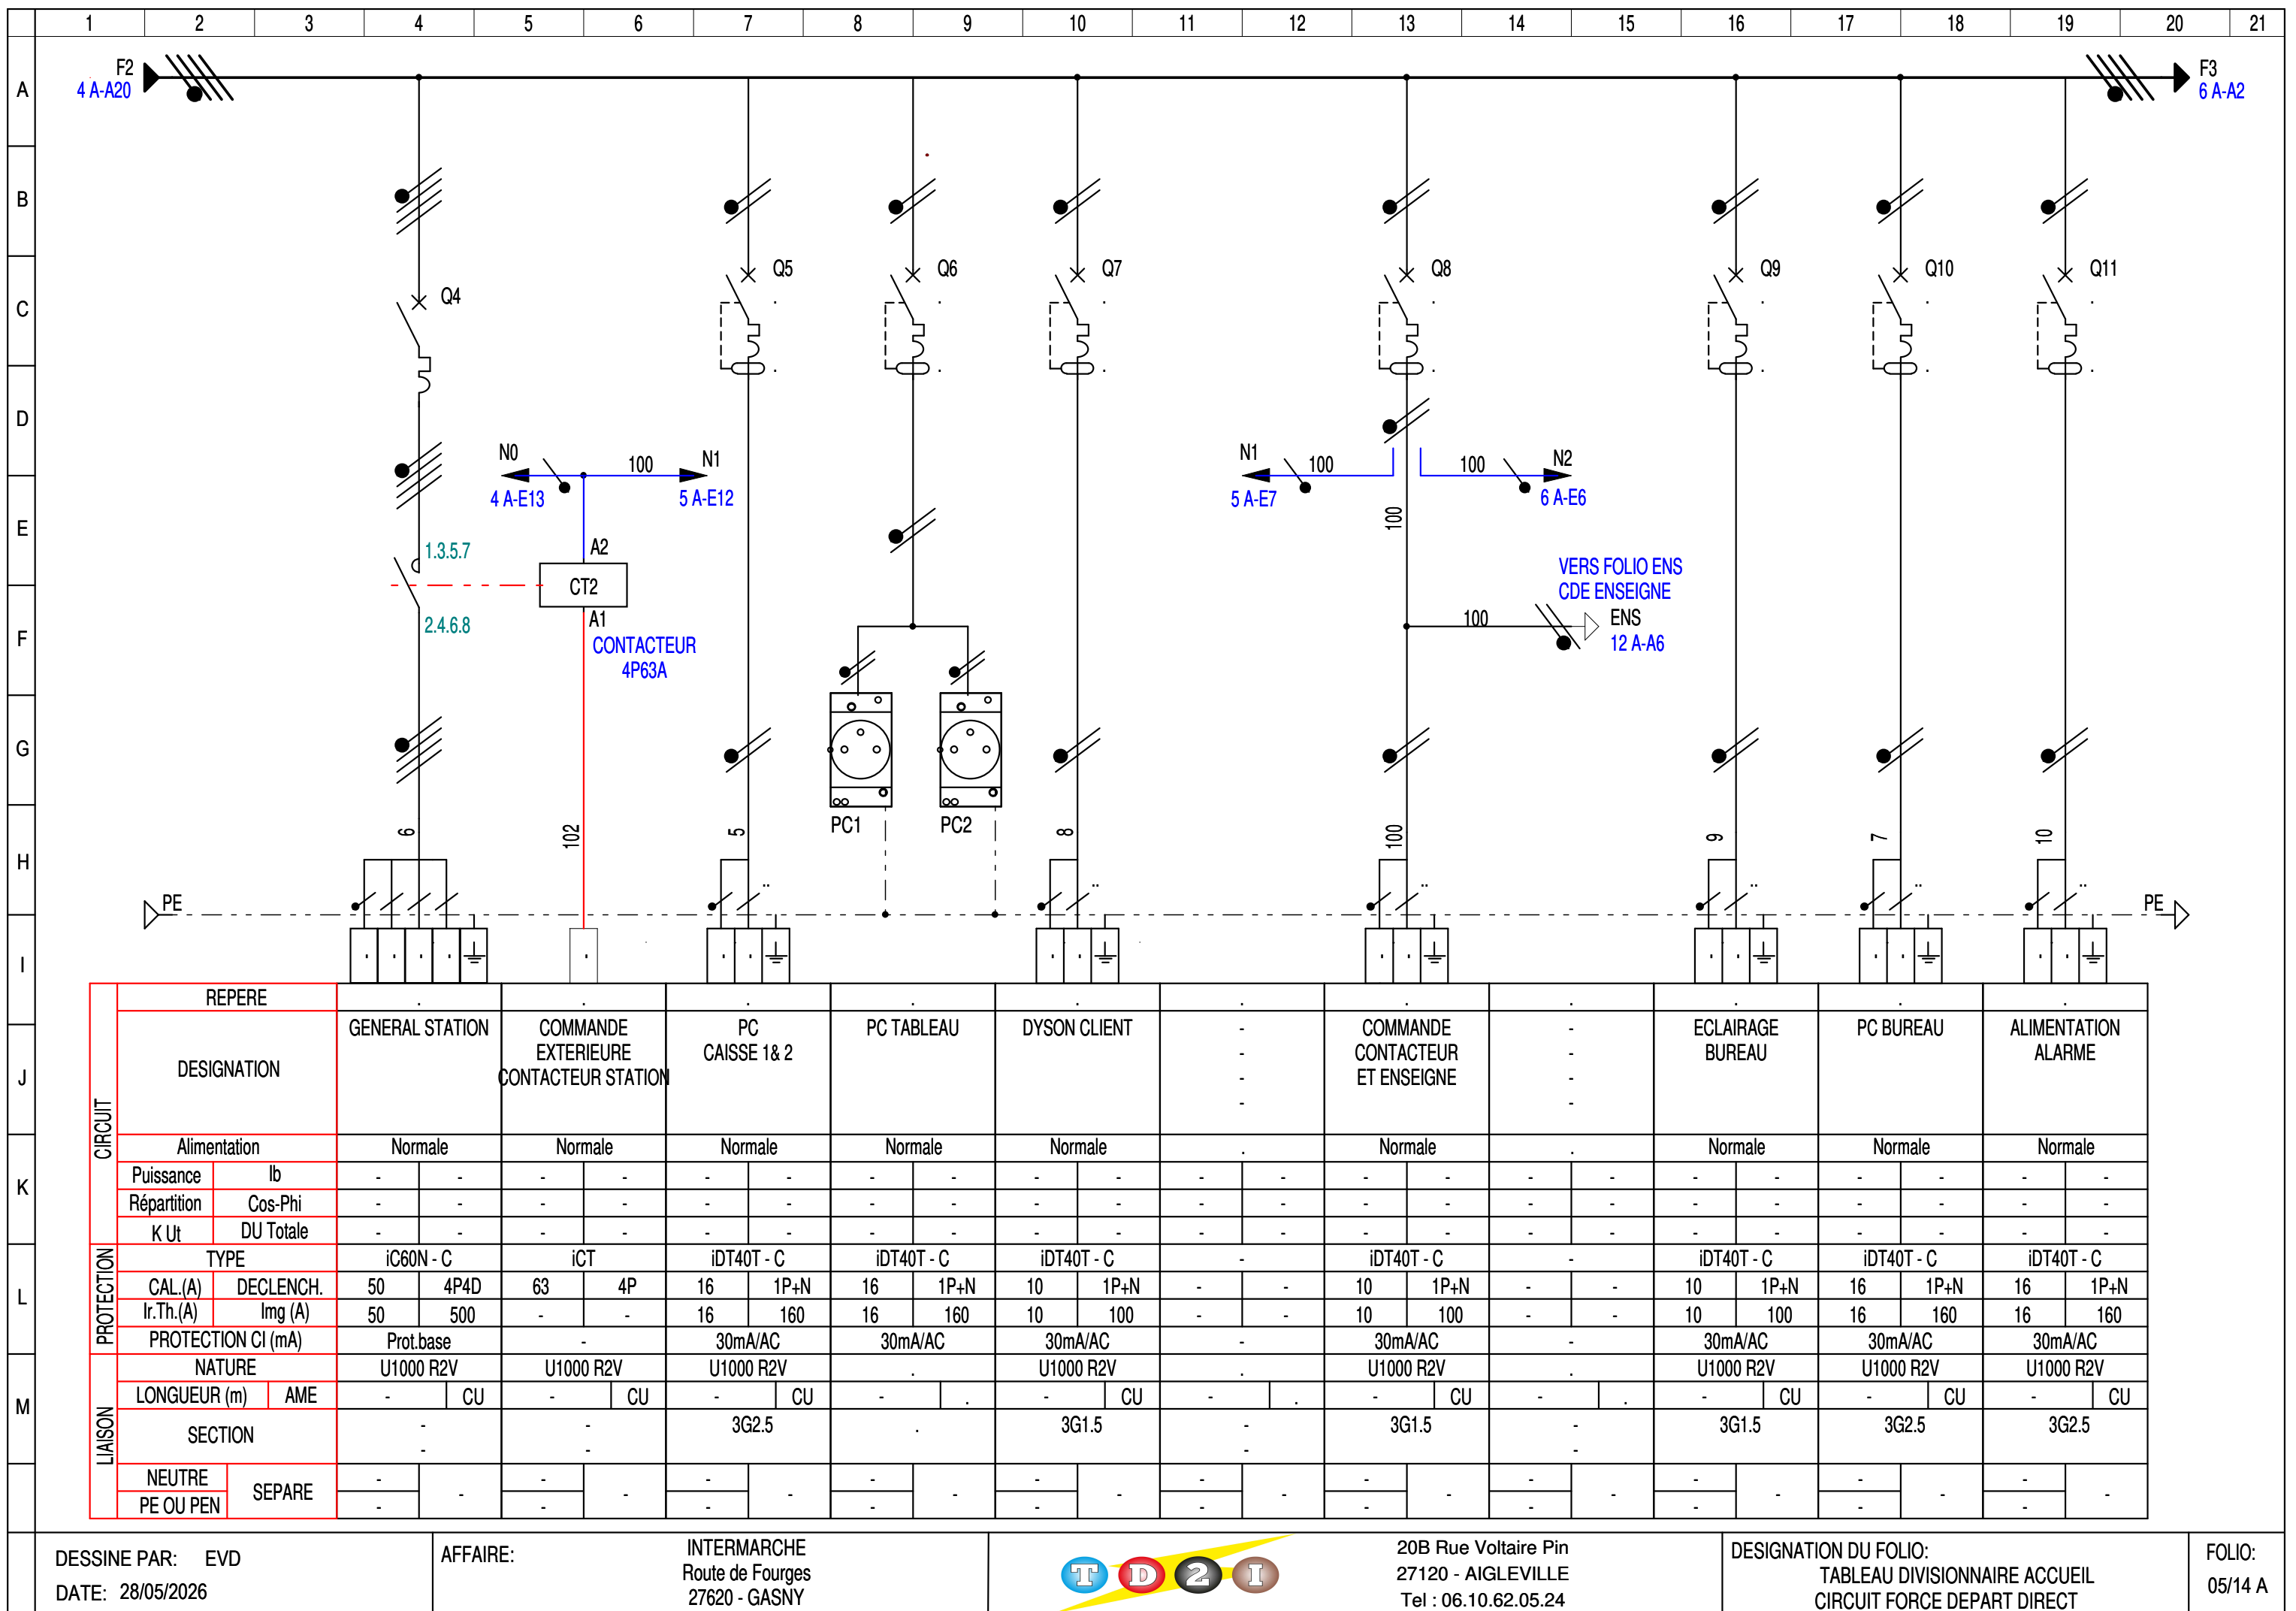


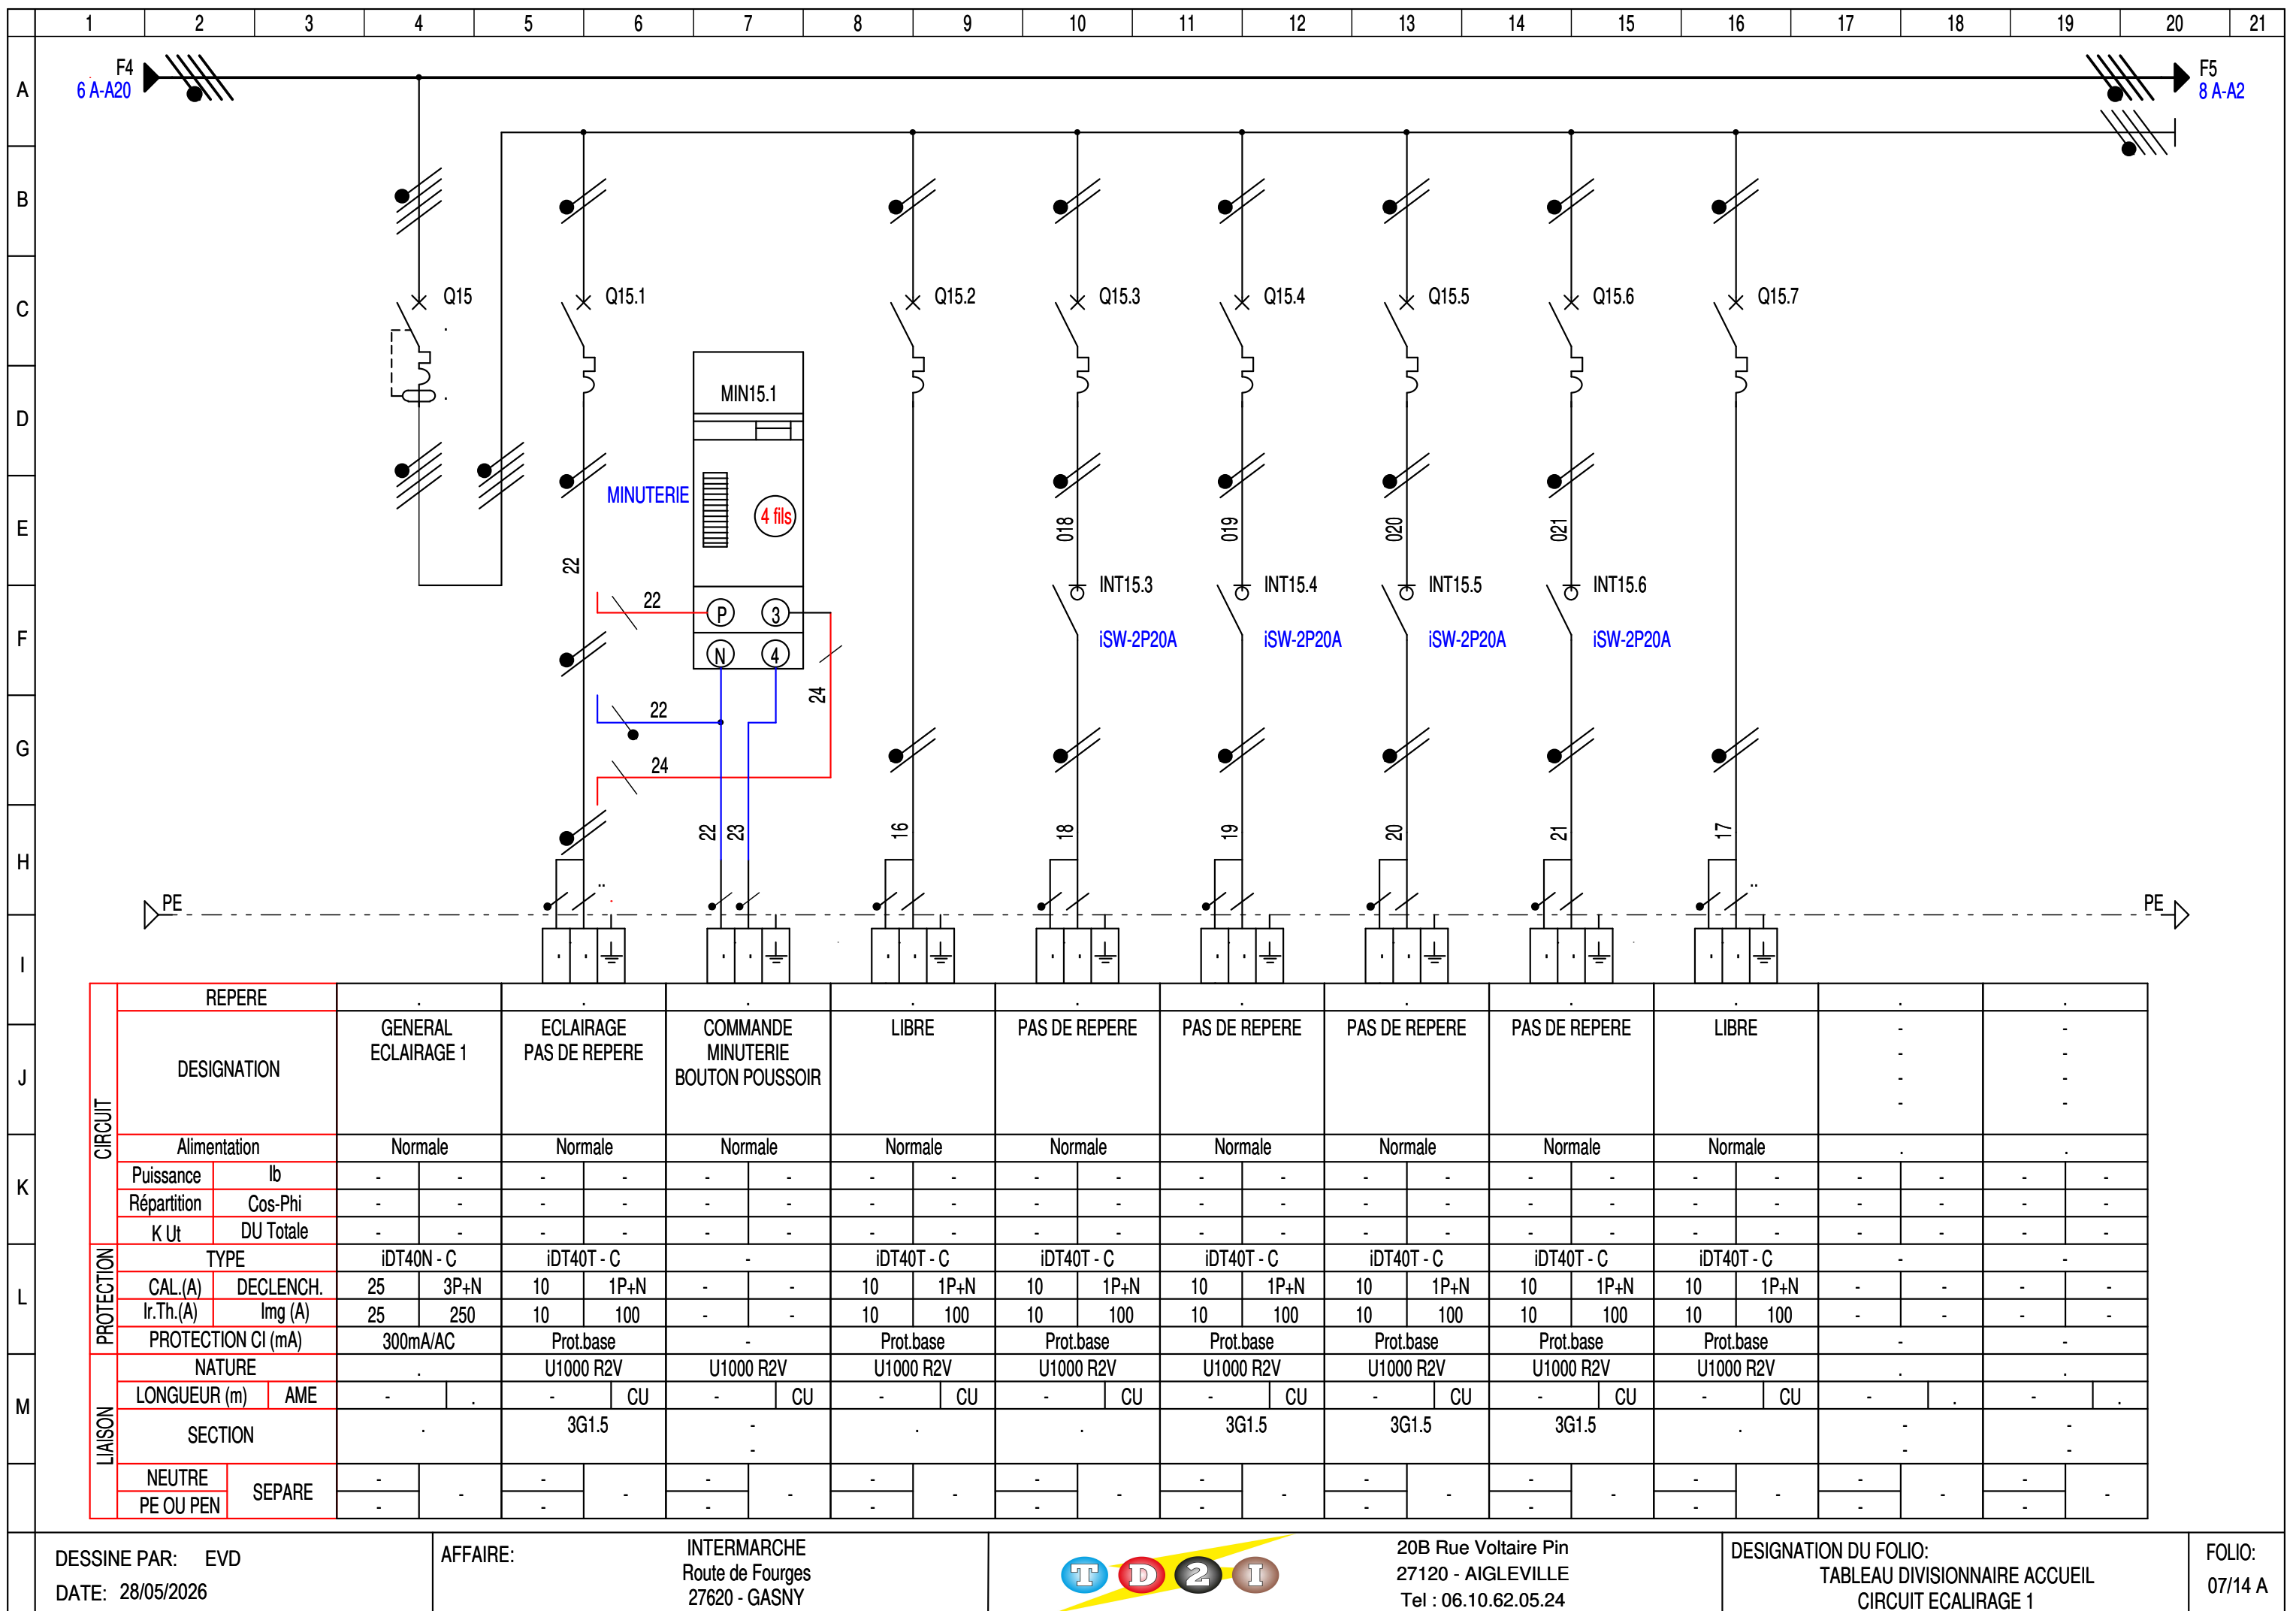

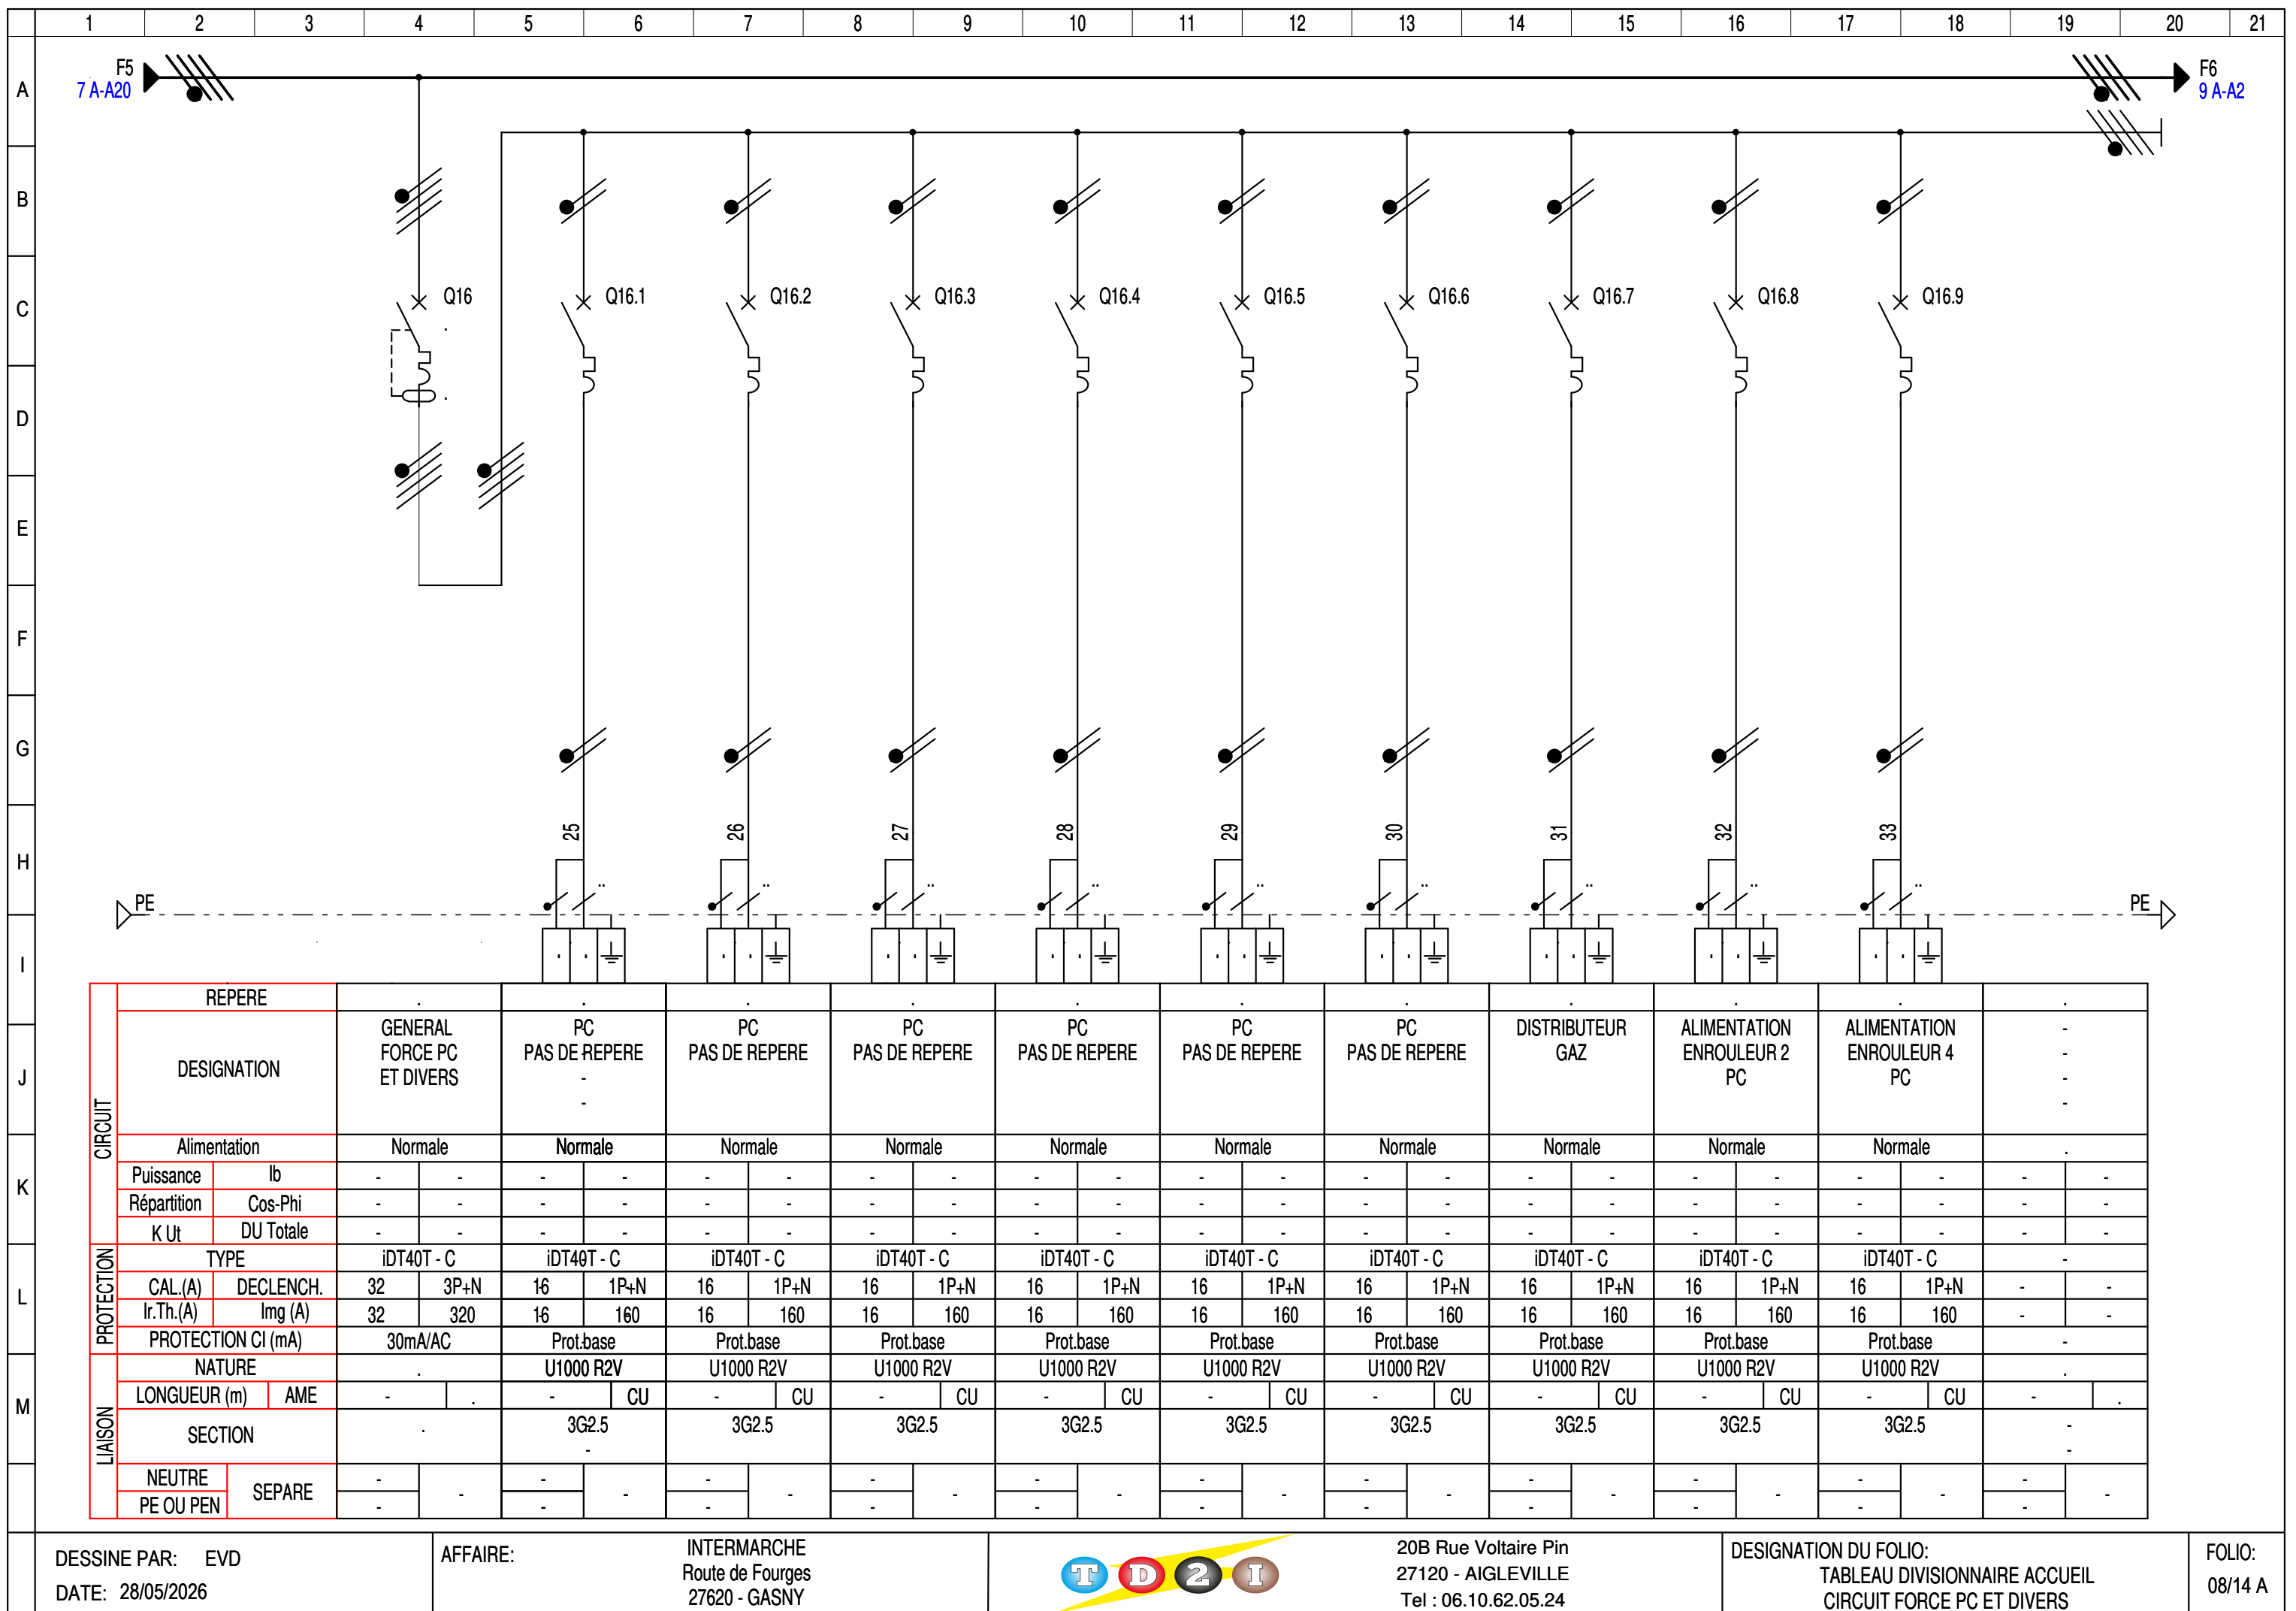

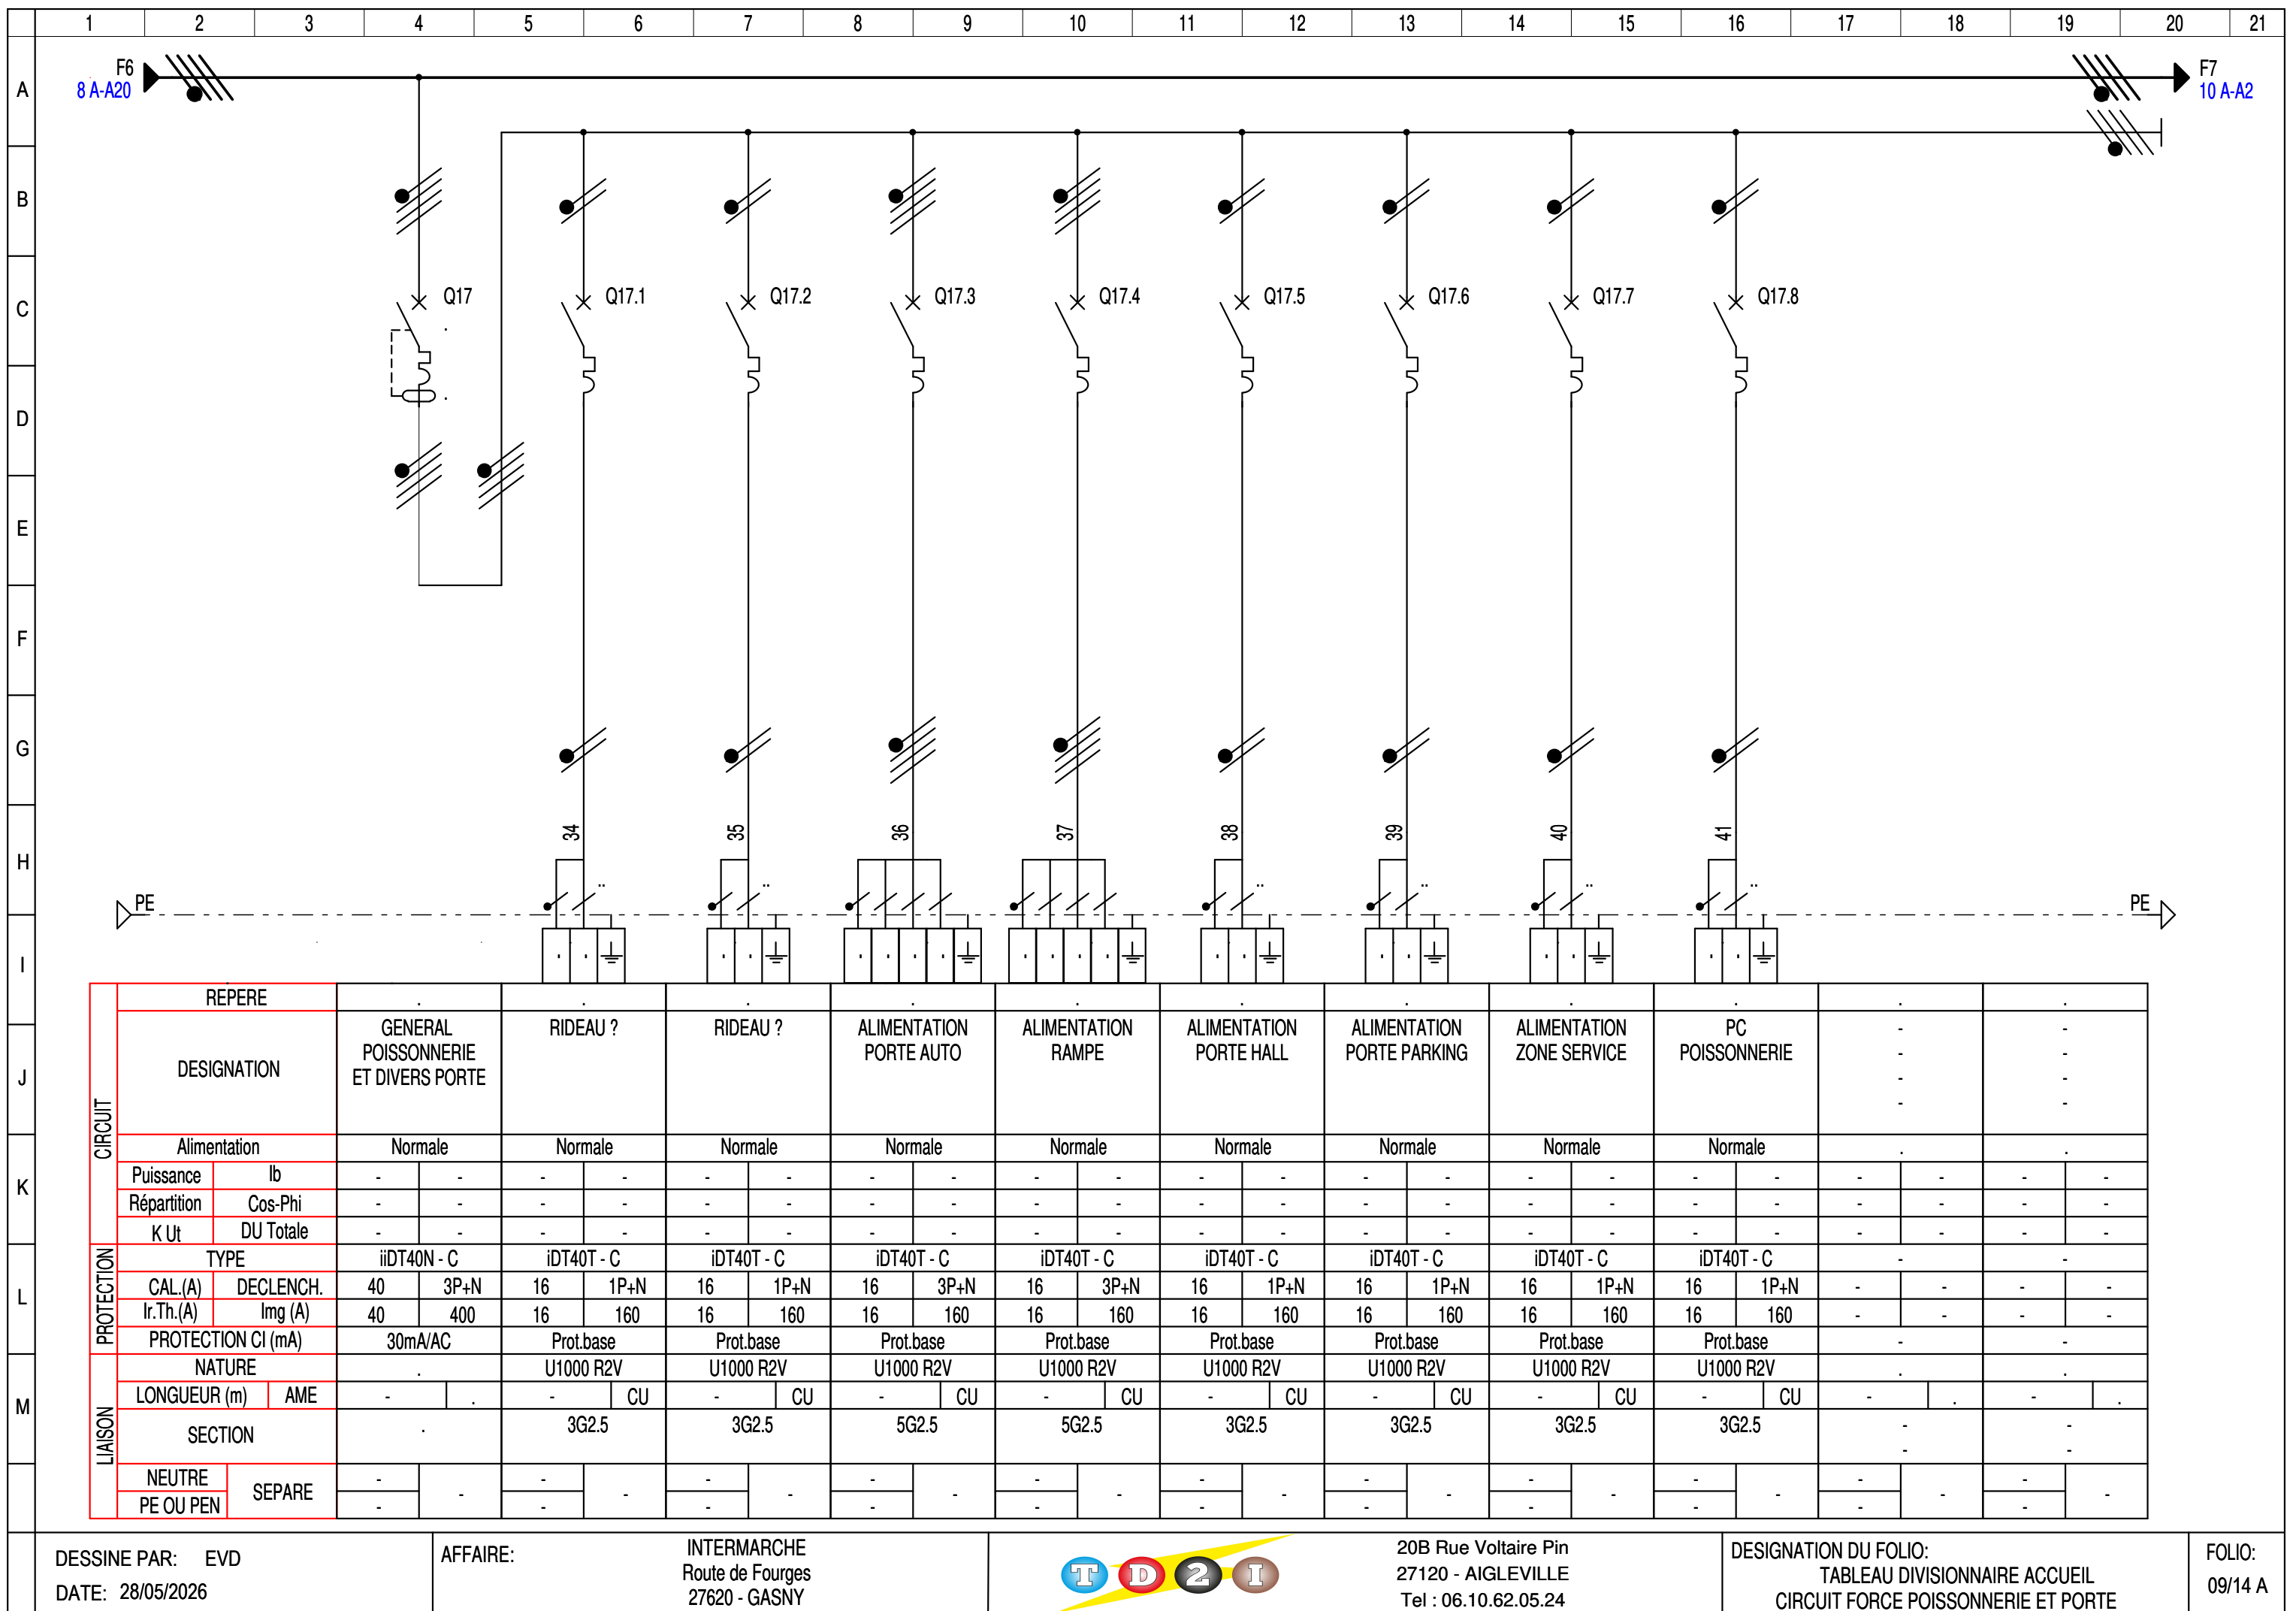

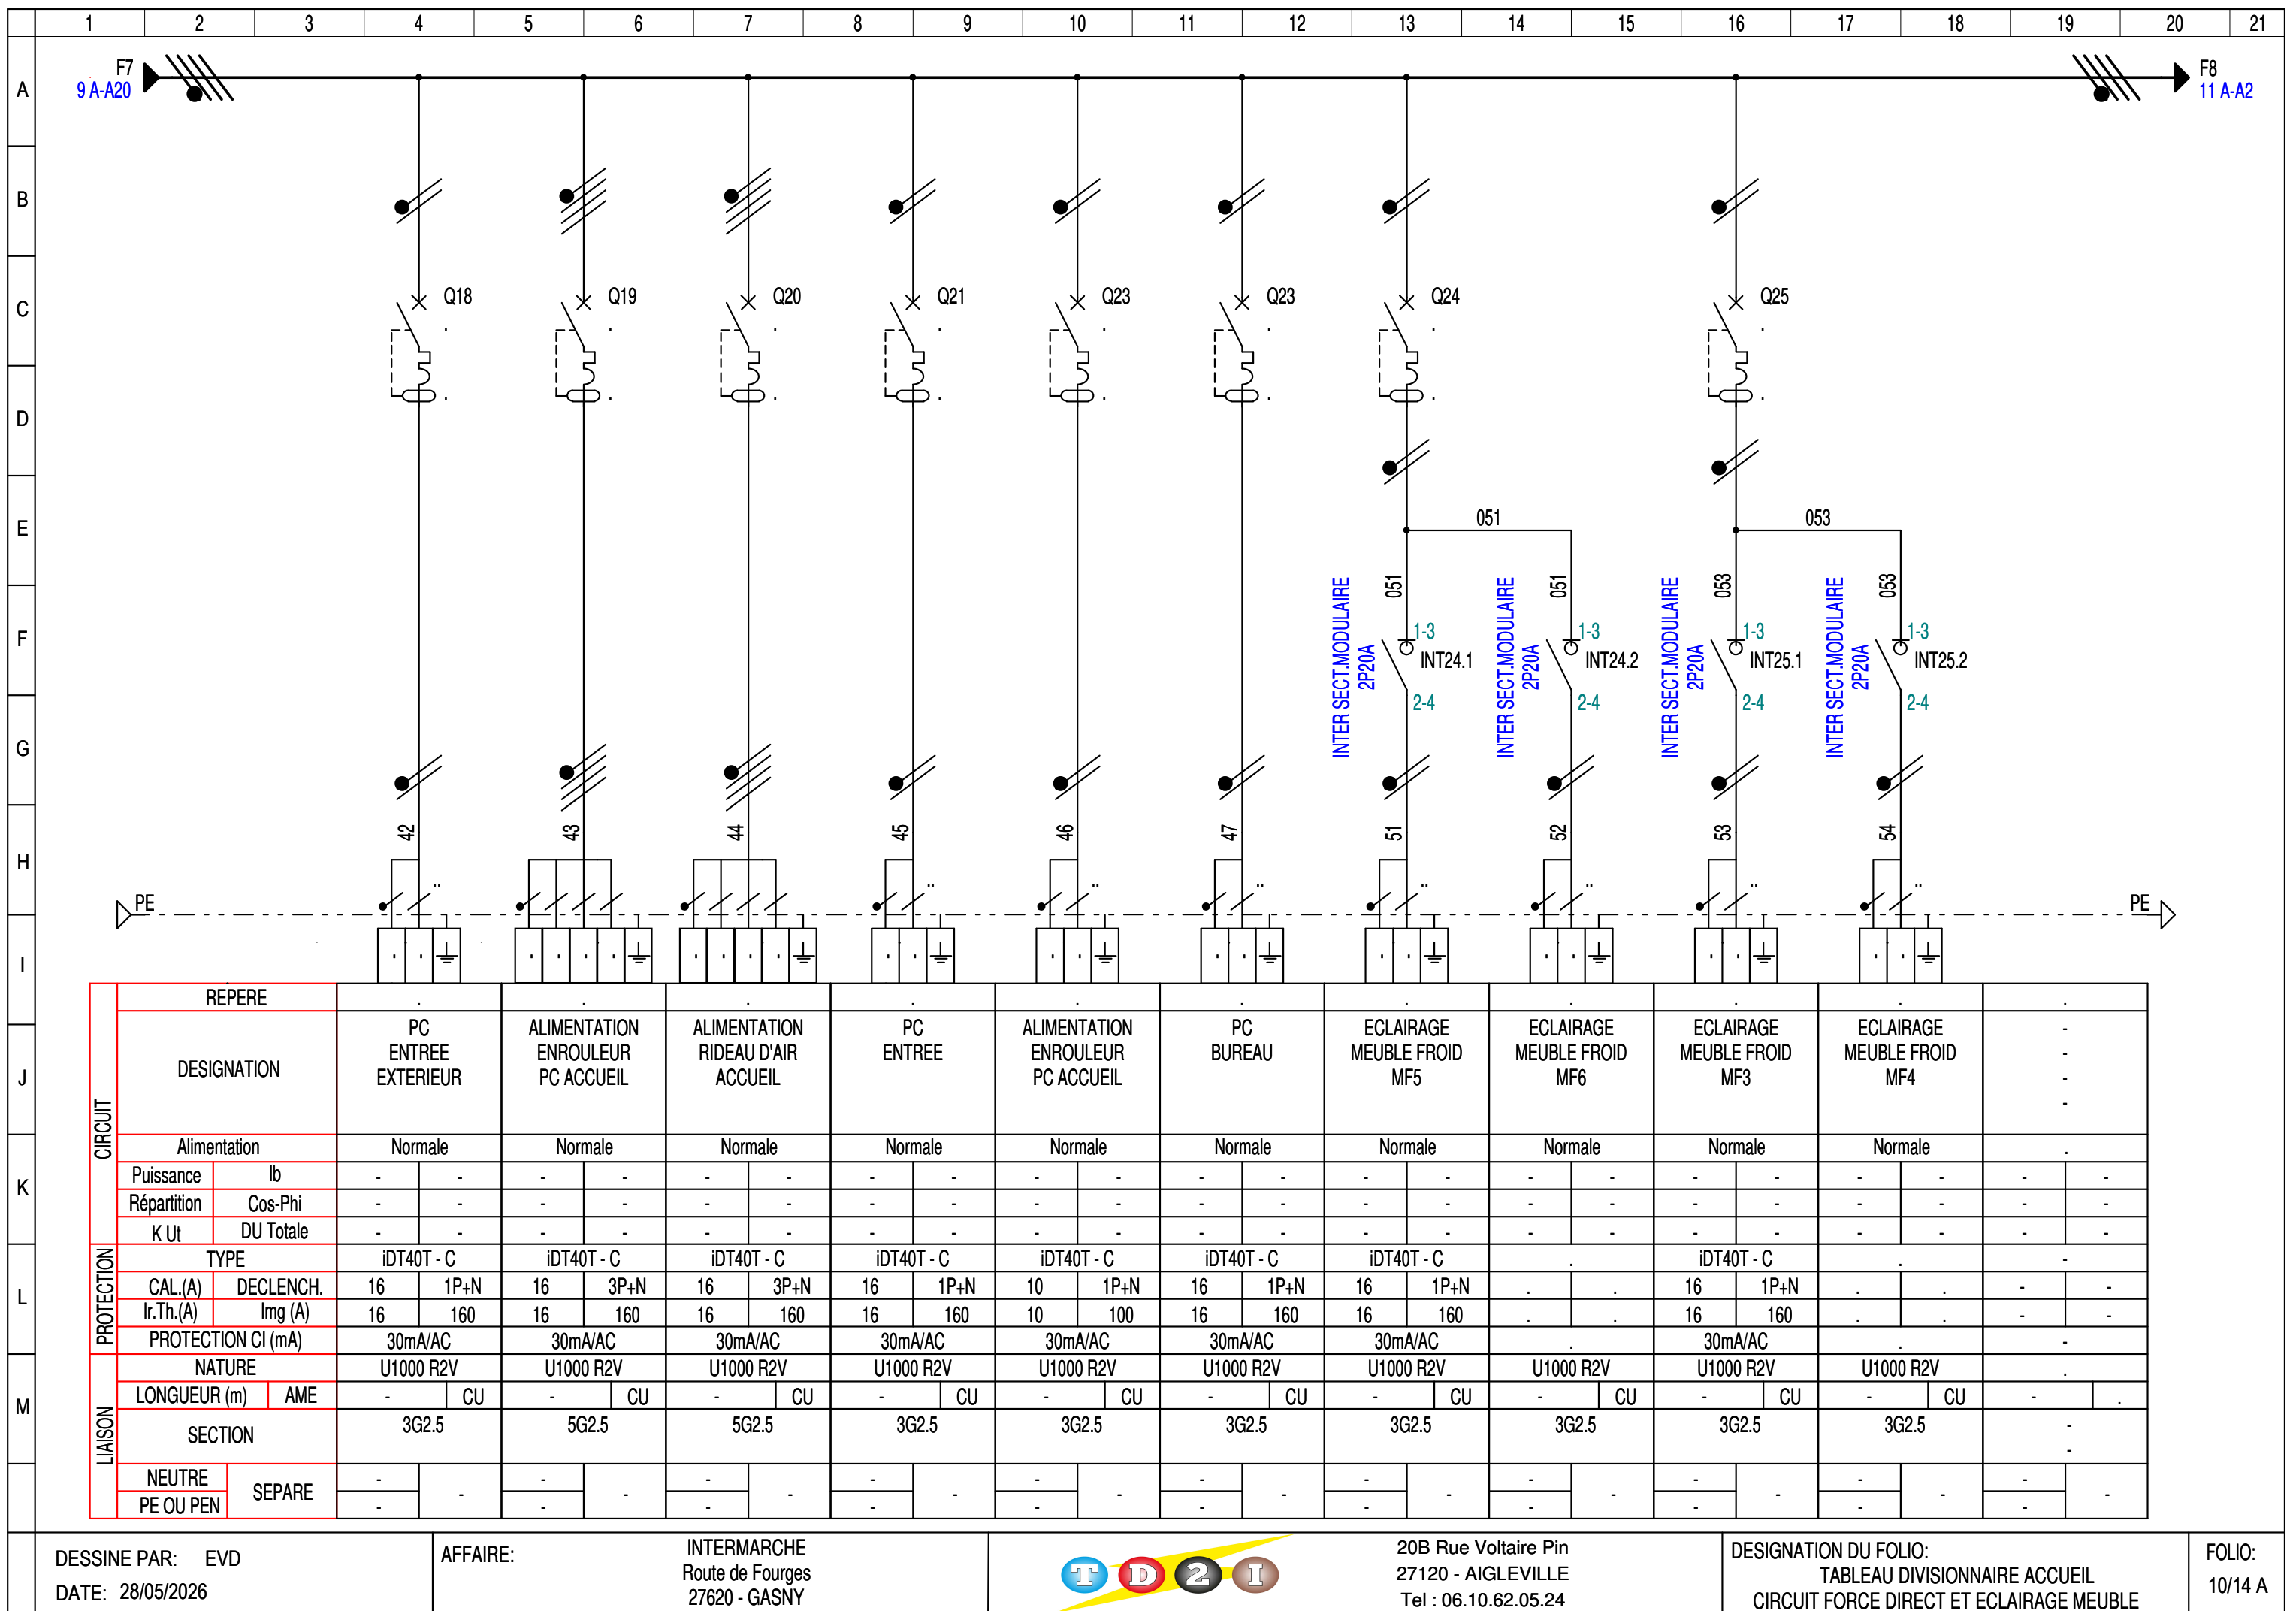

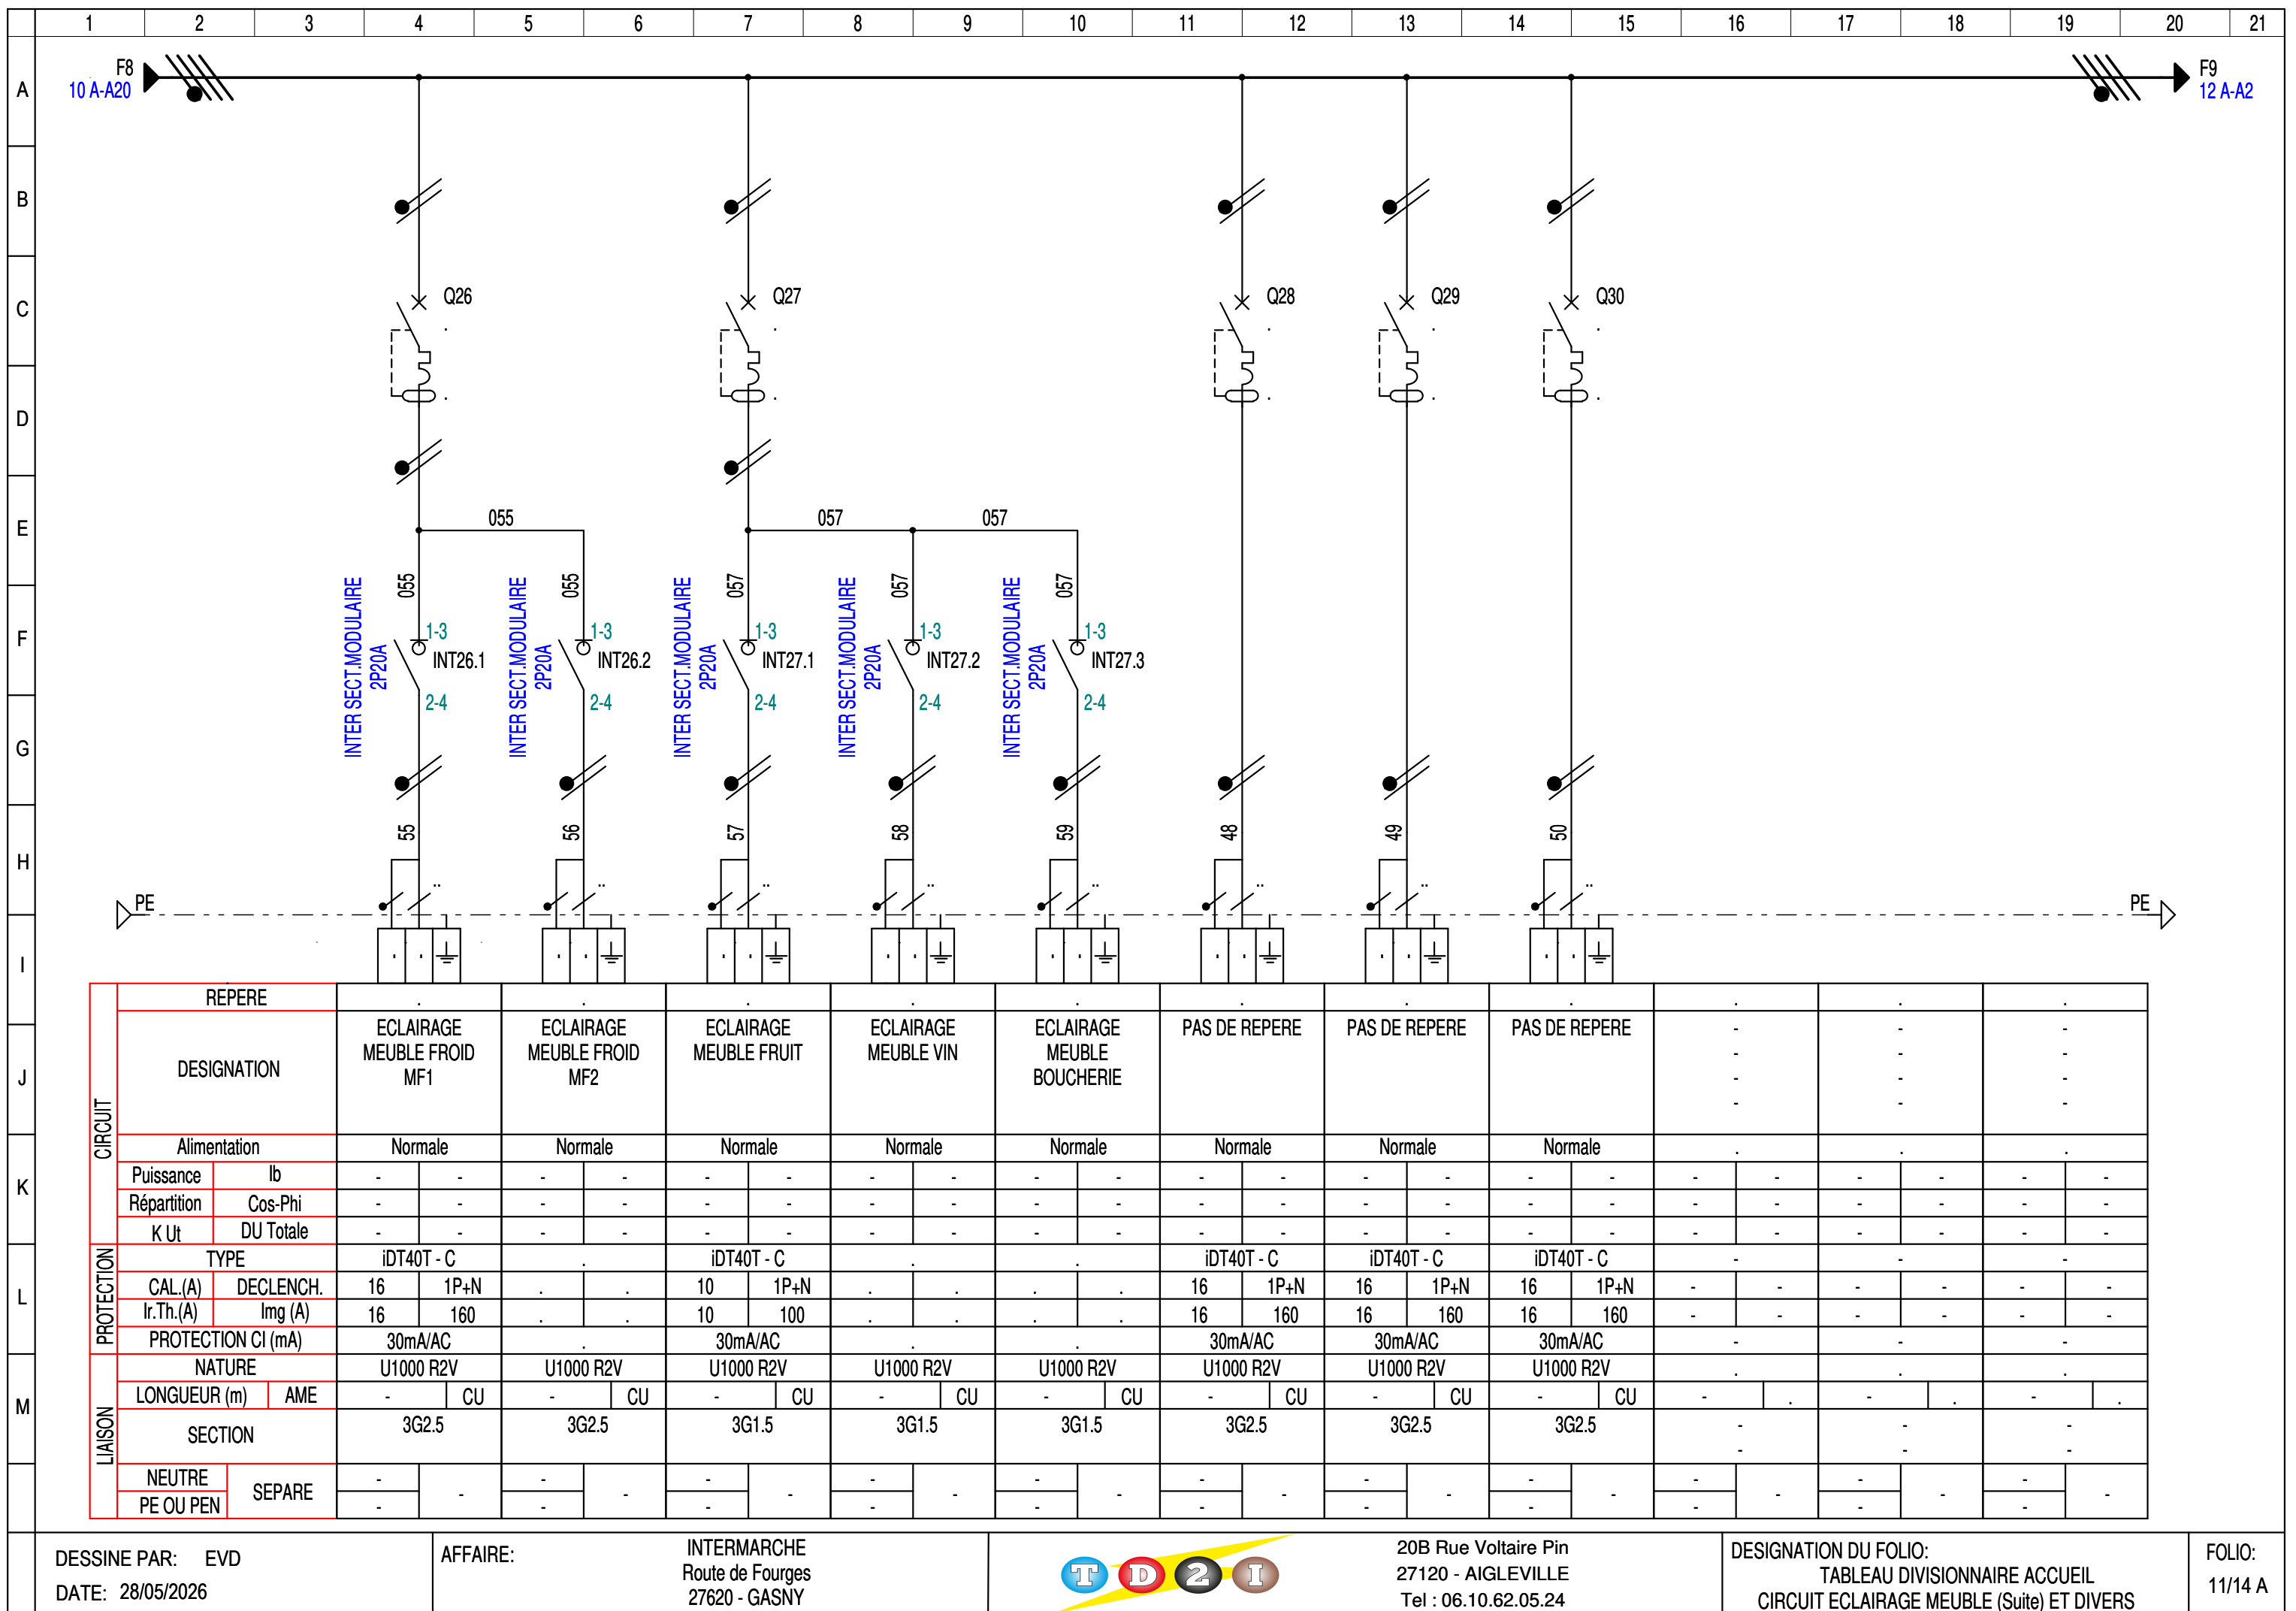

	1	2	3	4	5	6	7	8	9	10	11	12	13	14	15	16	17	18	19	20	21				
A																									
B																									
C																									
D																									
E																									
F																									
G																									
H																									
I																									
J																									
K																									
L																									
M																									
DESSINE PAR: EVD DATE: 28/05/2026																						AFFAIRE: INTERMARCHÉ Route de Fourges 27620 - GASNY			